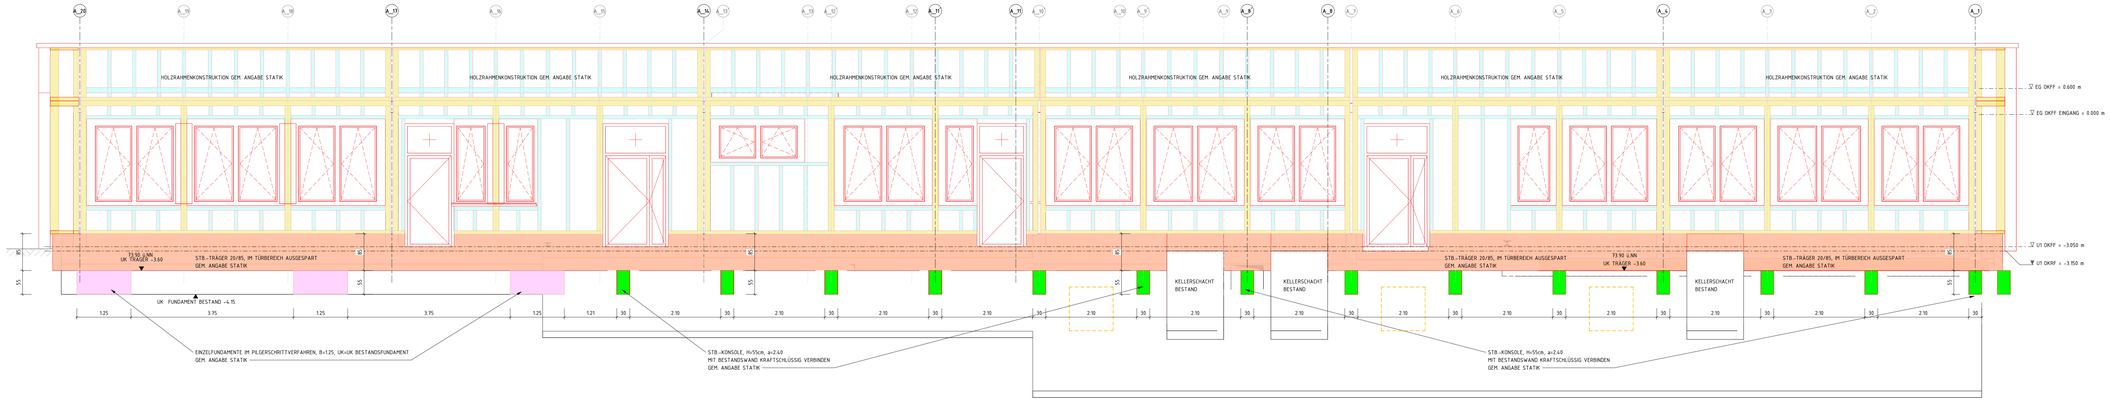

KONSTRUKTIONSANSICHT BT2 - NORD

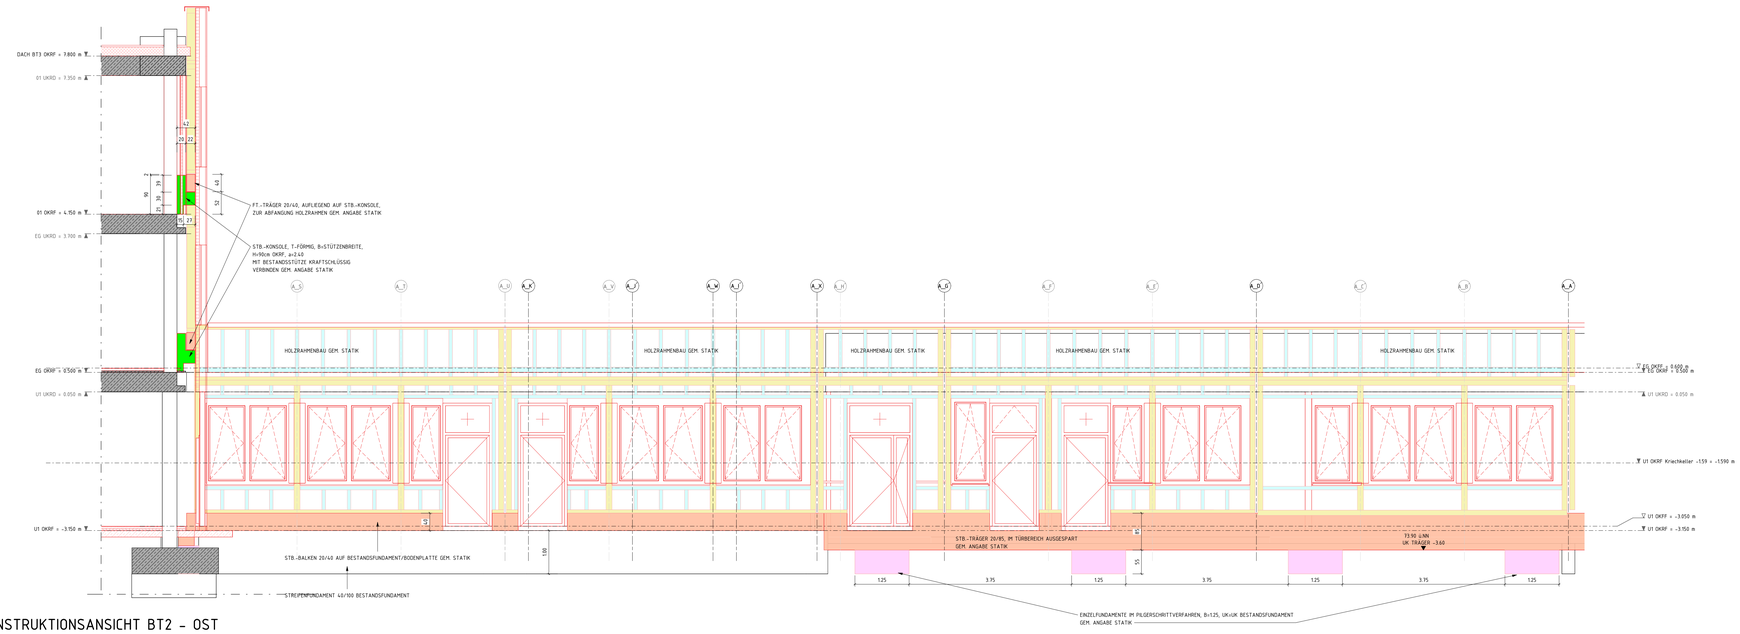

KONSTRUKTIONSANSICHT BT2 - OST

LEGENDE

	BESTAND	UK	UNTERKANTE
	ABBRUCH	OK	OBERKANTE
	NEU	VK	VORDERKANTE
	MAUERWERK	FF ▽	FERTIGFUSSBODEN
	STAHLBETON	RF ▼	ROHFUSSBODEN
	UNBEWEHRTER BETON	G	GELÄNDE
	BETONFERTIGTEIL	AHD	ABHANGDECKE
	TROCKENBAU	LH	LICHTE HÖHE (OKFF BIS UK AHD)
	HOLZ	RH	ROHHÖHE (OKFF BIS UKRD)
	DÄMMUNG WEICH	UZ	UNTERZUG
	DÄMMUNG HART	BRH	BÜSTUNGSHÖHE VON OKFF
	ERDREICH	RR	REGENROHR
BA	BODENABLAUF	(H-)FH	(HOCH-) FEUERHEMMEND (60) 30
BD	BODENDURCHBRUCH	(H-)FB	(HOCH-) FEUERBESTÄNDIG (120) 90
DD	DECKENDURCHBRUCH	BW	FEUERBESTÄNDIG - BRANDWAND
WD	WANDDURCHBRUCH	BABW	IN BAUART EINER BRANDWAND
WS	WANDSCHLITZ	T-(FW)	TÜR MIT FEUERWIDERSTAND (FH/HFH/FB/-RD)
/E	ELEKTRO	T-RD	RAUCHDICHT- UND SELBSTSCHLIEßENDE TÜR
/H/K/L/S	HEIZUNG / KÄLTE / LÜFTUNG / SANITÄR	T-DS	DICHTSCHLIEßENDE TÜR
(M)	MOTOR SONNENSCHUTZ	T-DSS	DICHT- UND SELSTSCHLIEßENDE TÜR

LEGENDE FASSADENGRÜNDUNG UND HOLZRAHMENBAU

- MAGERBETON IM PILGERSCHRITTVERFAHREN
- FUNDAMENT (EINZELFUNDAMENTE ODER STREIFENFUNDAMENTE)
- STB.-KONSOLEN
- ABFANGBALKEN STAHLBETON IM ERDREICH / BETONFERTIGTEIL-TRÄGER EG UND OG
- HOLZRAHMENBAU TRAGENDES ELEMENT
- HOLZRAHMENBAU KONSTRUKTIVES ELEMENT

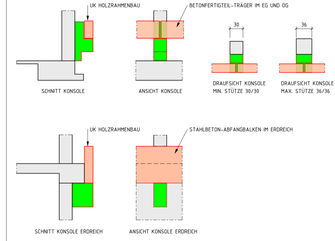

ÄNDERUNG	DATUM	NAME	INDEX
			a

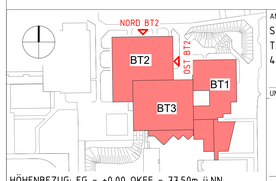

HÖHENBEZUG: EG = ±0.00 OKFF = 77.50m ü.NN

ANTRAGSSTELLER*IN
STADT MÜNSTER
TILBECKERSTRASSE 24-26
48161 MÜNSTER

UNTERSCHRIFT

PROJEKTNAME
GESAMTSCHULE MÜNSTER-WEST
TILBECKERSTRASSE 24-26
48161 MÜNSTER

AUFTRAGGEBER*IN
STADT MÜNSTER - AMT FÜR IMMOBILIENMANAGEMENT
ALBERSLOHER WEG 33
48155 MÜNSTER

PLANBEZEICHNUNG
KONSTRUKTIONSANSICHTEN BT2 - NORD + OST

BAUTEIL	PLANUNGSPHASE	
GEBÄUDE A_2	AUSFÜHRUNGSPLANUNG	
PLANSCHLÜSSEL/DATEINAME	PLAN-NR.	INDEX
745-5-4121_BT_A_2-OPL_AN_KONSTRUKTION NORD+OST-2026-50-a	4121	a
DATUM ERSTELLT: 03.09.2026 / PS/GK	PROJEKT-NR.	MAßSTAB
DATUM PLANSTAND: 09.10.2026	24471	1:50
BLATT-GR.: 841 x 1189		
GRUNDLAGE		

0 0,5 1 2,5 5 [m:cm]
M 1:50

©COPYRIGHT RESERVIERT NACH DIN 34 1010
DIESE ZEICHNUNG IST UNSER GEISTIGES EIGENTUM UND UNTERLIEGT DEM URHEBERRECHT. EINE VERVIELFÄLTIGUNG, AUSHÄNDIGUNG AN DRITTE PERSONEN ODER ÜBERLASSUNG AN KONKURRENZFIRMEN IST UNTERSAGT.