Positionsplan

T-P-EG-BA1-041a

Abfangung Stb.-Wand Flur

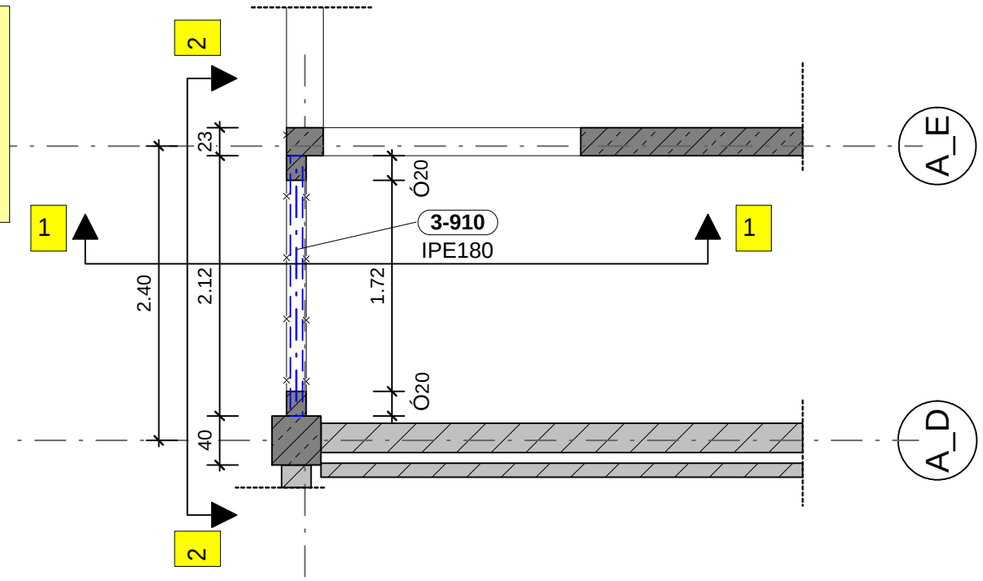

Material:
Baustahl gem. DIN EN 1090: S235 JR

Hinweise / Anmerkungen:
- alle Maße örtlich prüfen

Planstand Architektur: 13.05.2026

Änderung	gez.:	QS	Datum
Baufrei - keine Eintragungen	CWe	BS	17.07.26

BAUFREI - Mit geprüftem Exemplar gleichgestellt!

Schnitt 1-1

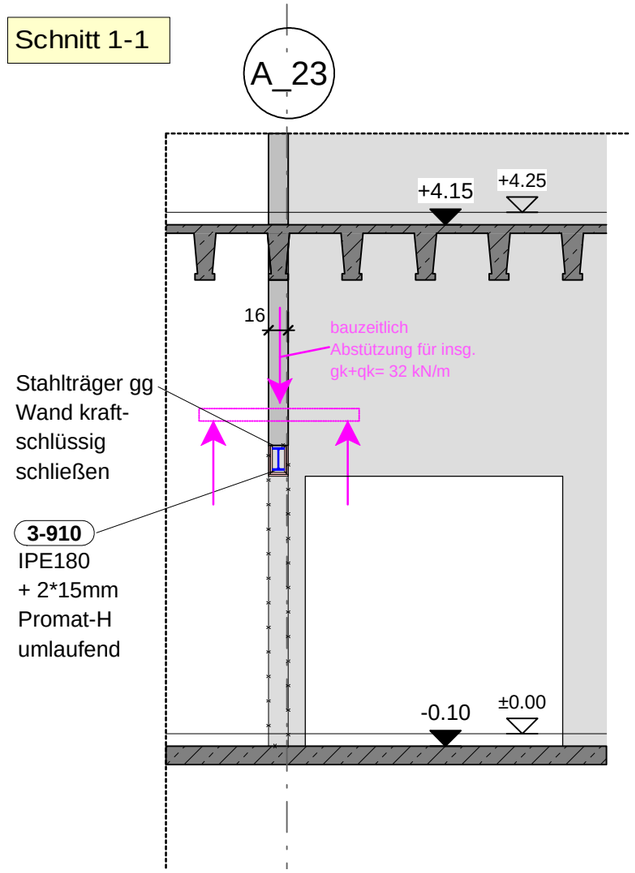

Schnitt 2-2

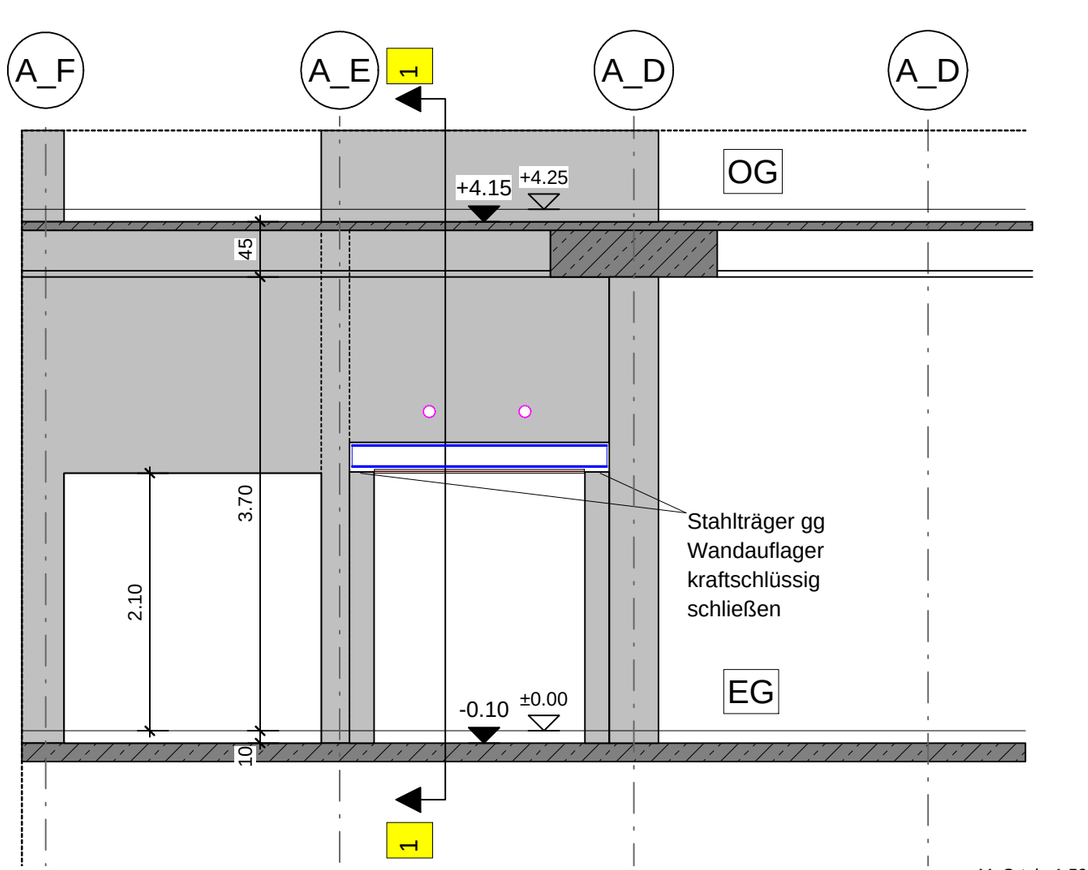

Maßstab: 1:50

mb-Viewer Version 2024 - Copyright 2023 - mb AEC Software GmbH