


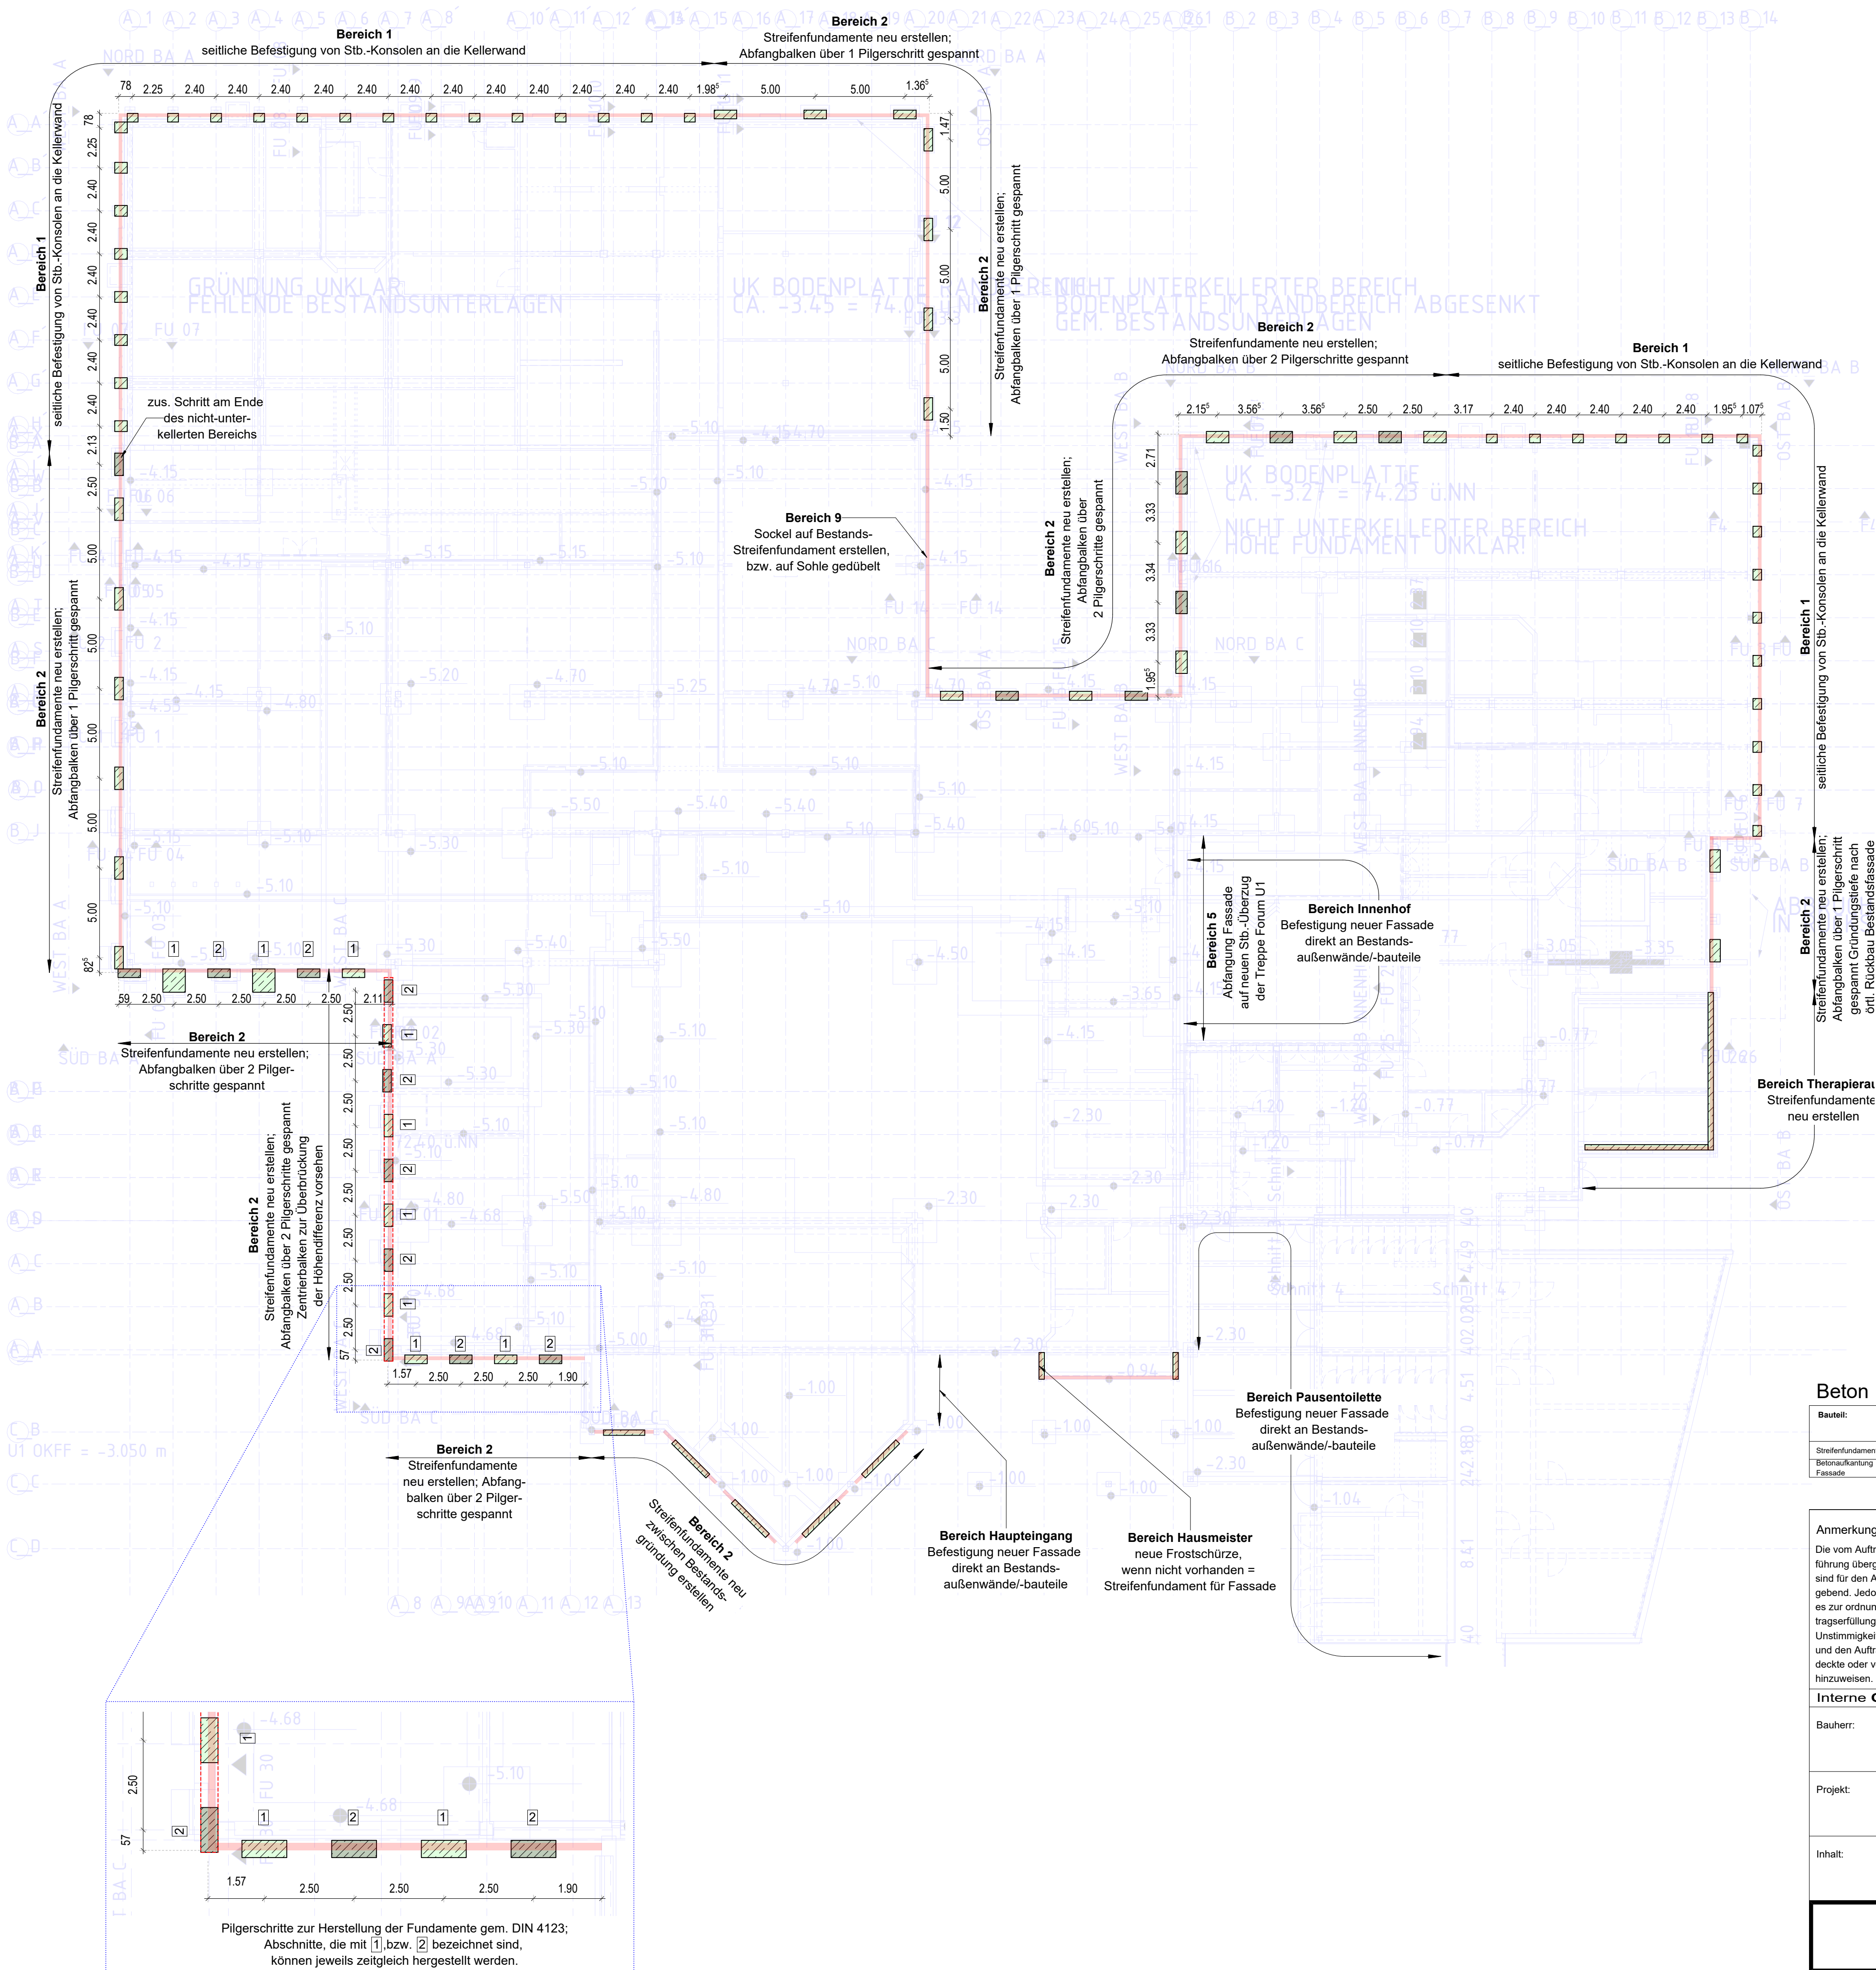

Beton (DIN EN 206-1 und DIN 1045-2)									
Bauteil:	Festigkeits-Klasse:	Expositions-Klassen:	Feuchtigkeitsklassen:	Überwachungs-Klasse:	Rechenwert der Rißbreite W_K [mm]	Betondeckung [cm]			ϵ_{nom}
						oben	unten	seitt.	innen
Streifenfundamente	C 25/30	XC2, XF1	WF	Klasse 1	0,3	4,0	4,0	4,0	außen
Betonaukantung Fassade	C 25/30	XC1	W0	Klasse 1	0,4	3,5	3,5	3,5	

Anmerkung: (§ 3 VOB/B)										i
Die vom Auftraggeber für die Ausführung übergebenen Unterlagen sind für den Auftragnehmer massgebend. Jedoch hat er sie, soweit es zur ordnungsgemässen Vertragserfüllung gehört, auf etwaige Unstimmigkeiten zu überprüfen und den Auftraggeber auf entdeckte oder vermutete Mängel hinzuweisen.										h
										g
										f
										e
										d
										c
										b
										a
Änderungen / Ergänzungen		gez.:	QS:	Datum / Index						
Interne Qualitätsicherung gemäß TÜV Rheinland - QualitätsStandard Planer am Bau										
Bauherr:	Stadt Münster - Amt für Immobilienmanagement Albersloher Weg 33; 48155 Münster								Projekt-Nr.:	
									24244	
Projekt:	Gesamtschule Münster-West Tilbecker Straße 24-26; 48161 Münster								Maßstab:	
									1 : 100	
Inhalt:	Positionsplan Fassadenabfangung im Erdreich								Datum:	
									07.10.2026	
									gez.:	
									QS:	
									CWe	BS

T-P-FU-091