
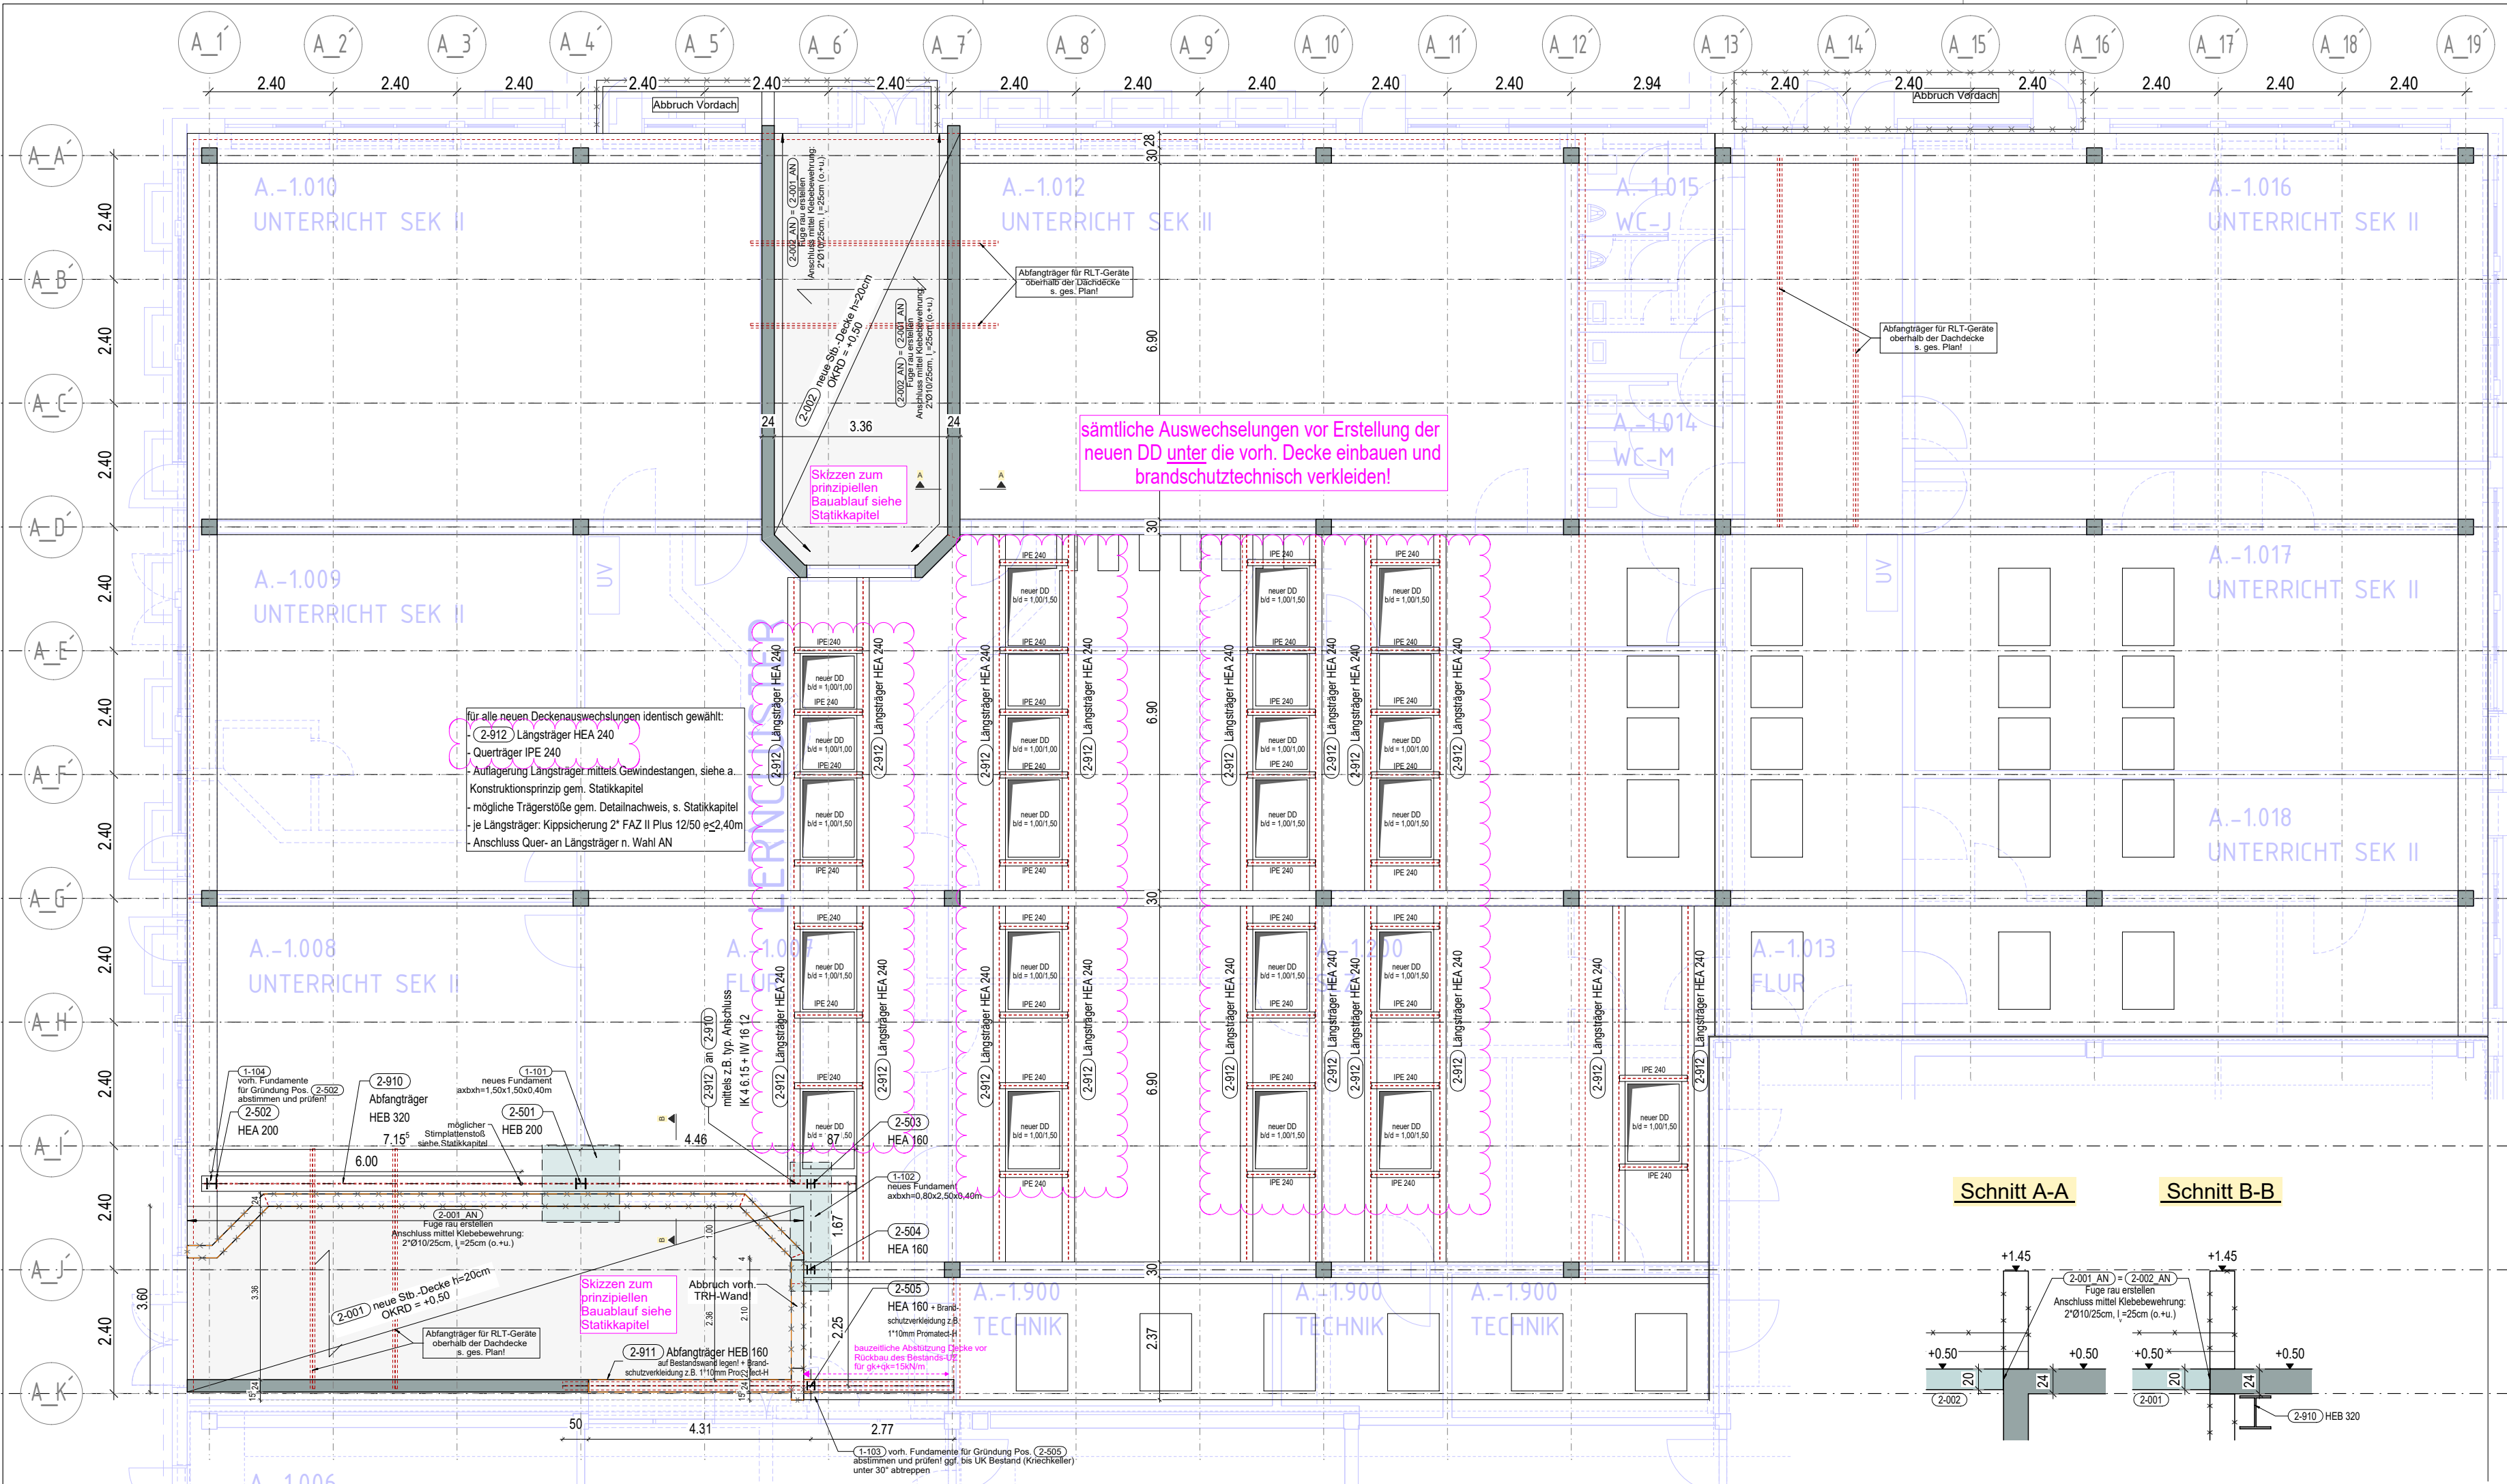


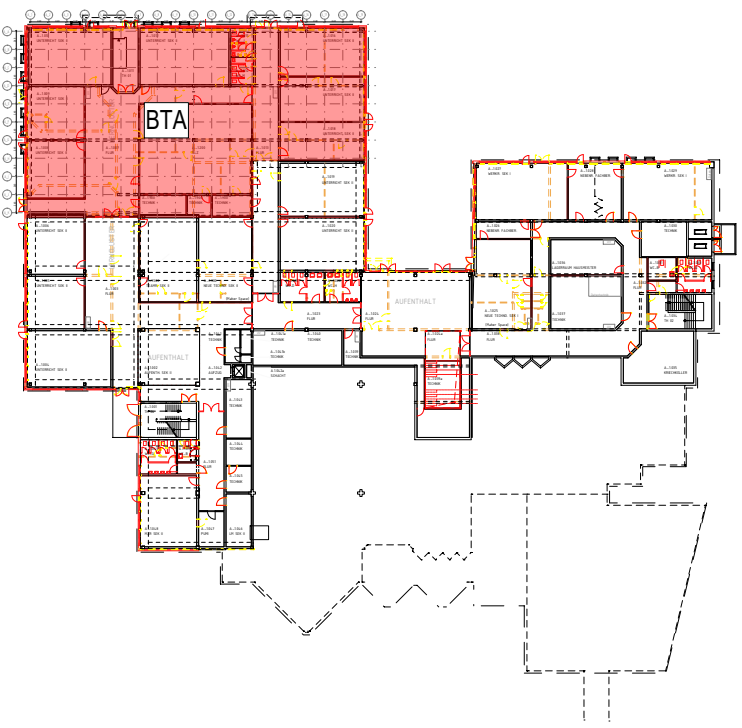

Legende:

- Neubau
- Bestand
- Abbruch

Architektur Stand: 13.05.2026

BAUFREI - Mit geprüftem Exemplar gleichgestellt !

Anmerkung: (§ 3 VOB/B)							i
Die vom Auftraggeber für die Ausführung übergebenen Unterlagen sind für den Auftragnehmer massgebend. Jedoch hat er sie, soweit es zur ordnungsgemässen Vertragserfüllung gehört, auf etwaige Unstimmigkeiten zu überprüfen und den Auftraggeber auf entdeckte oder vermutete Mängel hinzuweisen.							h
							g
							f
							e
							d
							c
Pos. (2-912) -> HEA 240; Querträger -> IPE 240		MB	CWe	05.10.2026	b		
Baufrei: keine Eintragungen		CWe	BS	17.07.2026	a		
Änderungen / Ergänzungen		gez.:	QS:	Datum / Index			
Interne QualitätsSicherung gemäß TÜV Rheinland - QualitätsStandard Planer am Bau							
Bauherr: Stadt Münster - Amt für Immobilienmanagement Albersloher Weg 33; 48155 Münster					Projekt-Nr.: 24244		
Projekt: Gesamtschule Münster-West Tilbecker Straße 24-26; 48161 Münster					Maßstab: 1 : 100		
Inhalt: Positionsplan Decke über U1: Umbau ehem. TRH		BT A		Datum: 10.07.2026			
				gez.:		QS:	
				MB		CW	
		T-P-U1-BTA-031 b					