



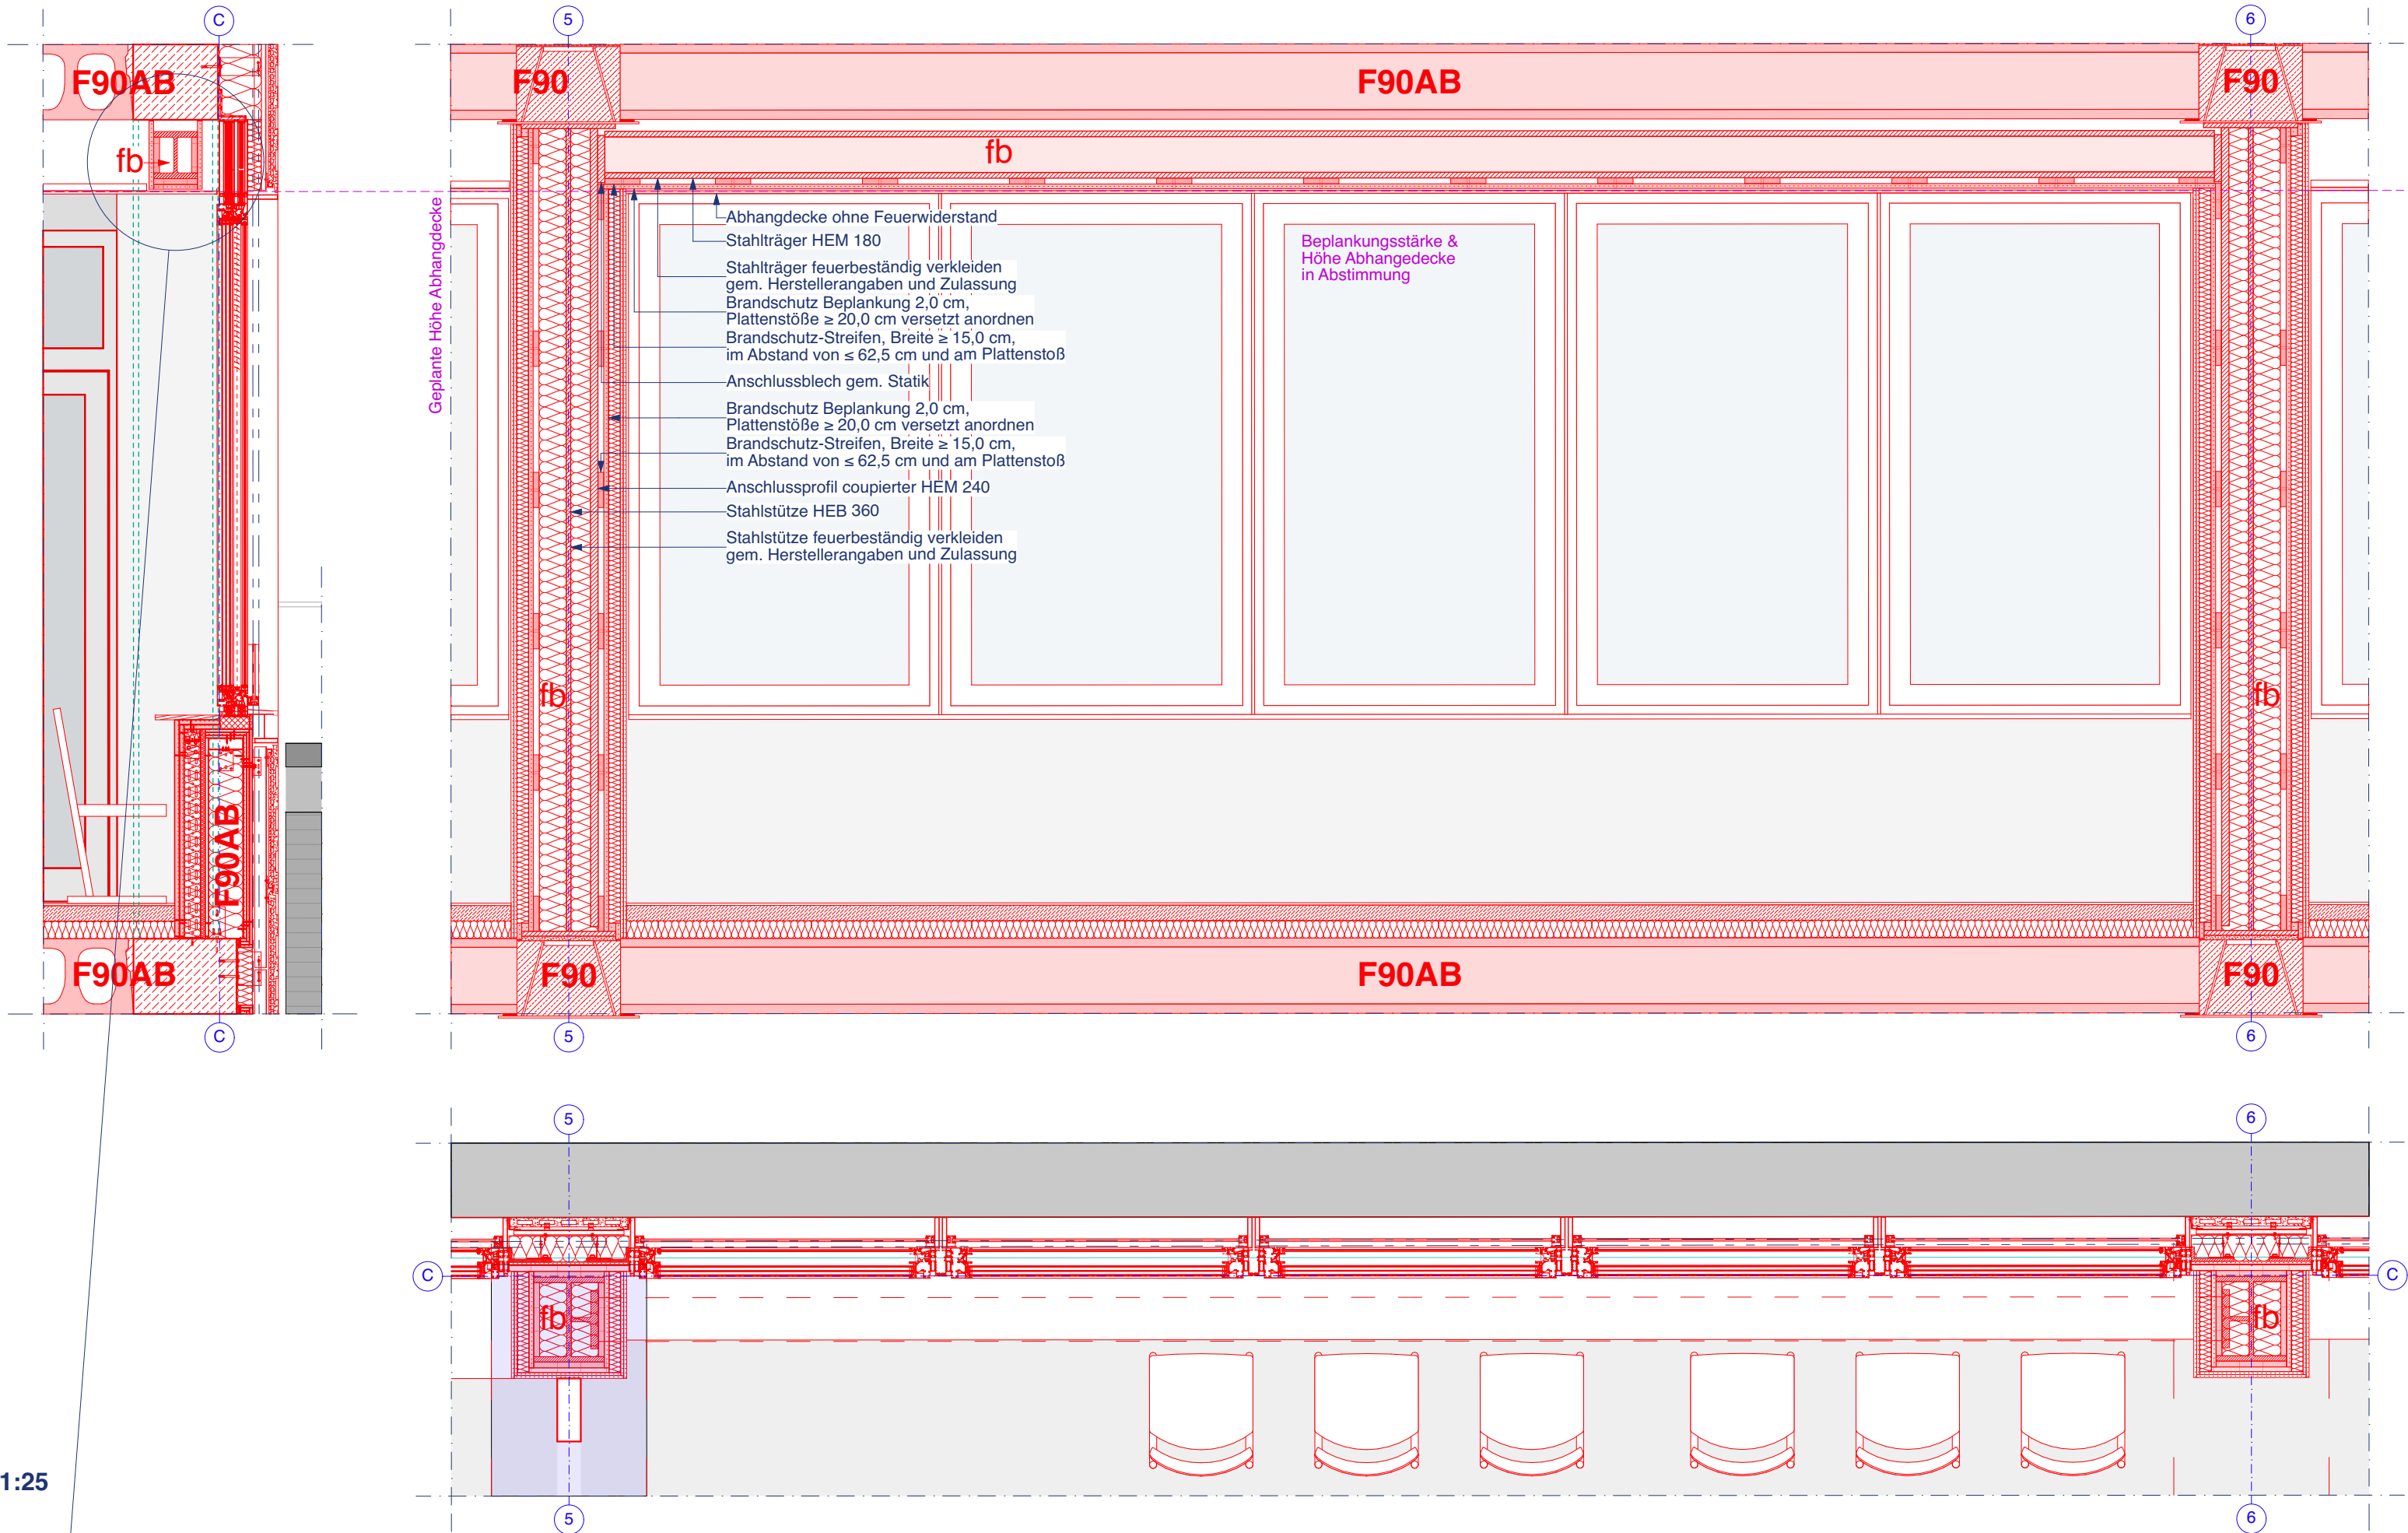

Drei-Tafel-Projektion 1:25

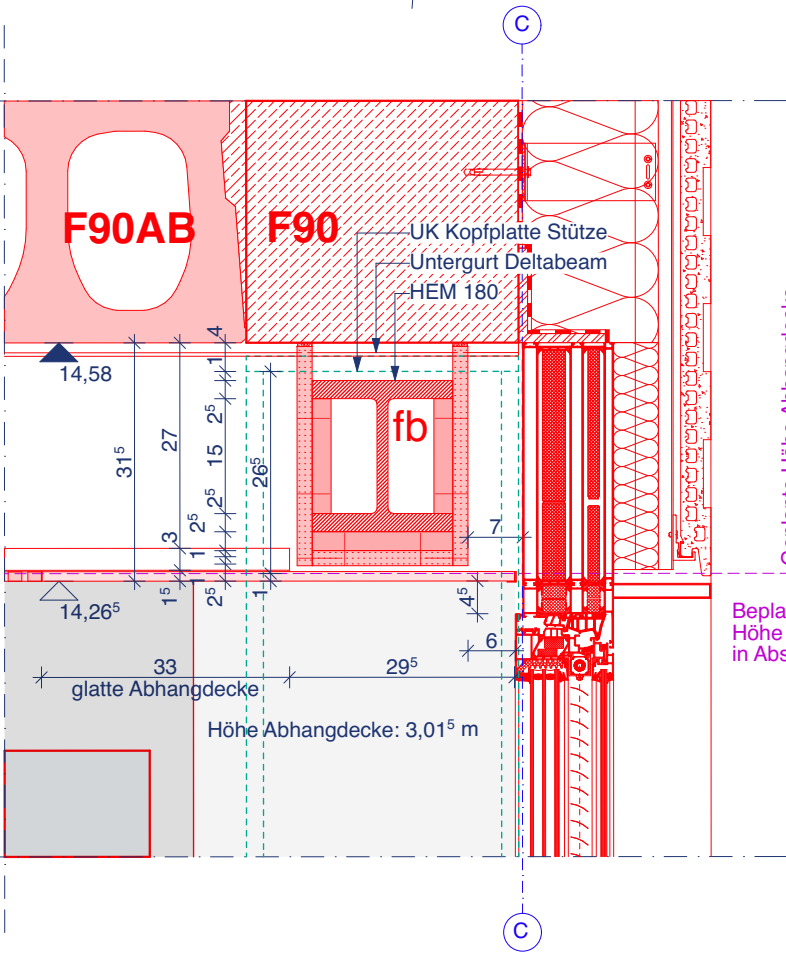

Detail 1:10

Alle Maße sind am Bau zu prüfen!
Maßunstimmigkeiten sind sofort mit dem Architekten zu klären.
Für Maßfehler haftet allein der Auftragnehmer.
Maßbezüge gelten vor Einzelmaßen.
Bei der Bauausführung sind die Planungen der Sonderfachleute zu beachten.
Widersprüchliche Angaben in den Architektenplänen und den Ausführungsplänen der Fachplaner sind unverzüglich und vor Ausführung anzukündigen.
Firmendetails und -ausführungszeichnungen gelten nur mit dem Freigabevermerk des Architekten.
Alle Höhenangaben sind auf OKFF bezogen, sofern nicht anders vermerkt.

Planstand / Index	Bearbeiter	Datum	Änderungen

VORABZUG

Projektkurztitel: GPL	Plannummer: N.D.I.01.08.01 /	Index:
Zeichnung: Leitdetail	Datum: 10.09.2026	Pianstatus: Vorabzug
Brandschutzverkleidung	Planungsstand: Ausführungsplanung	Maßstab: 1:25, 1:10
Portalrahmen	gez:	pk
Achse C/3-4 + C/5-6		

Projekt: Gymnasium Paulinum Am Stadtgraben 30 48143 Münster
Bauherr: Stadt Münster - Amt für Immobilienmanagement Albersloher Weg 33 48155 Münster

Architekt:

Übersicht:

