Achsen
Gesamt
Bauteil
Fassade
Fassade roh

ERDGESCHOSS

AW1
Außenwand Bestand 1980
35cm_SAN 18 cm - Stb.

AW1a
Außenwand Bestand 1980
20cm_SAN 18cm -> Brüstung

AW1a
Außenwand Bestand
1980 20cm_SAN
18cm -> Brüstung

AW1
Außenwand Bestand
1980 35cm_SAN 18
cm - Stb.

AW1c
Außenwand Bestand
1980 55cm SAN

AW2
Außenwand NEU 20
cm_SAN

AW7
Außenwand 22
cm_SAN

AW1a
Außenwand Bestand
1980 20cm_SAN
18cm -> Brüstung

AW4
Außenwand 2002
KS 24 cm

BP2 Bodenplatte
Bestand 2022

AW1a
Außenwand Bestand
1980 20cm_SAN
18cm -> Brüstung

AW1
Außenwand Bestand
1980 35cm_SAN 18
cm - Stb.

AW1b
Außenwand Bestand
1980 55cm SAN

AW2
Außenwand NEU 20
cm_SAN

AW5
Außenwand Bestand
Hauptgebäude_SAN

AW5
Außenwand Bestand
Hauptgebäude_SAN

AW5
Außenwand Bestand
Hauptgebäude_SAN

AW 3
Außenwand Bestand SG Stb-Stütze EG _SAN

AW5
Außenwand Bestand
Hauptgebäude_SAN

Übungsraum
Werkbank-Maschinenraum
Lagerraum
Abstellraum
Wasch-/Umkleideraum
Lager
Putzmittel
Flur
TRH 2_EG
Werkstatt für Metall
Metallbearbeitung und Schweißtechnik
Forum und Speiseraum
Essensausgabe
Beratung
Flur C
Bespr.
Lehrer-/Arbeitsraum
Korrektur
Nebenraum
Nebenraum
Nebenraum

Datum	Name	Art der Änderung


LEGENDE:


B/A	1.OBERGESCHOSS
Maßstab	1:100, 1:1000
Bearbeitung	28.11.2025
Plotdatum	X
Plotbezeichnung	0387-A-02-G_1.Obergeschoss_2025-100-
Projektbezeichnung	0387 HBBK_Energetische Sanierung_AP_AC28.pln
Projektadresse	
Zeichnung	Architektur und Projektierung
Zeichnung	Beton im Bestand
Projektleitung	Fachtelefonleitung / Abteilungsleitung
Anmerkung	


STADT MÜNSTER
Amt für Immobilien-management

Energetische Sanierung Hans-Böckler-Berufskolleg
Hoffschulteistraße 25
48155 Münster

Bauvorhabennummer	Projektnummer	Projektphase
0387	P-11226	AUSFÜHRUNG

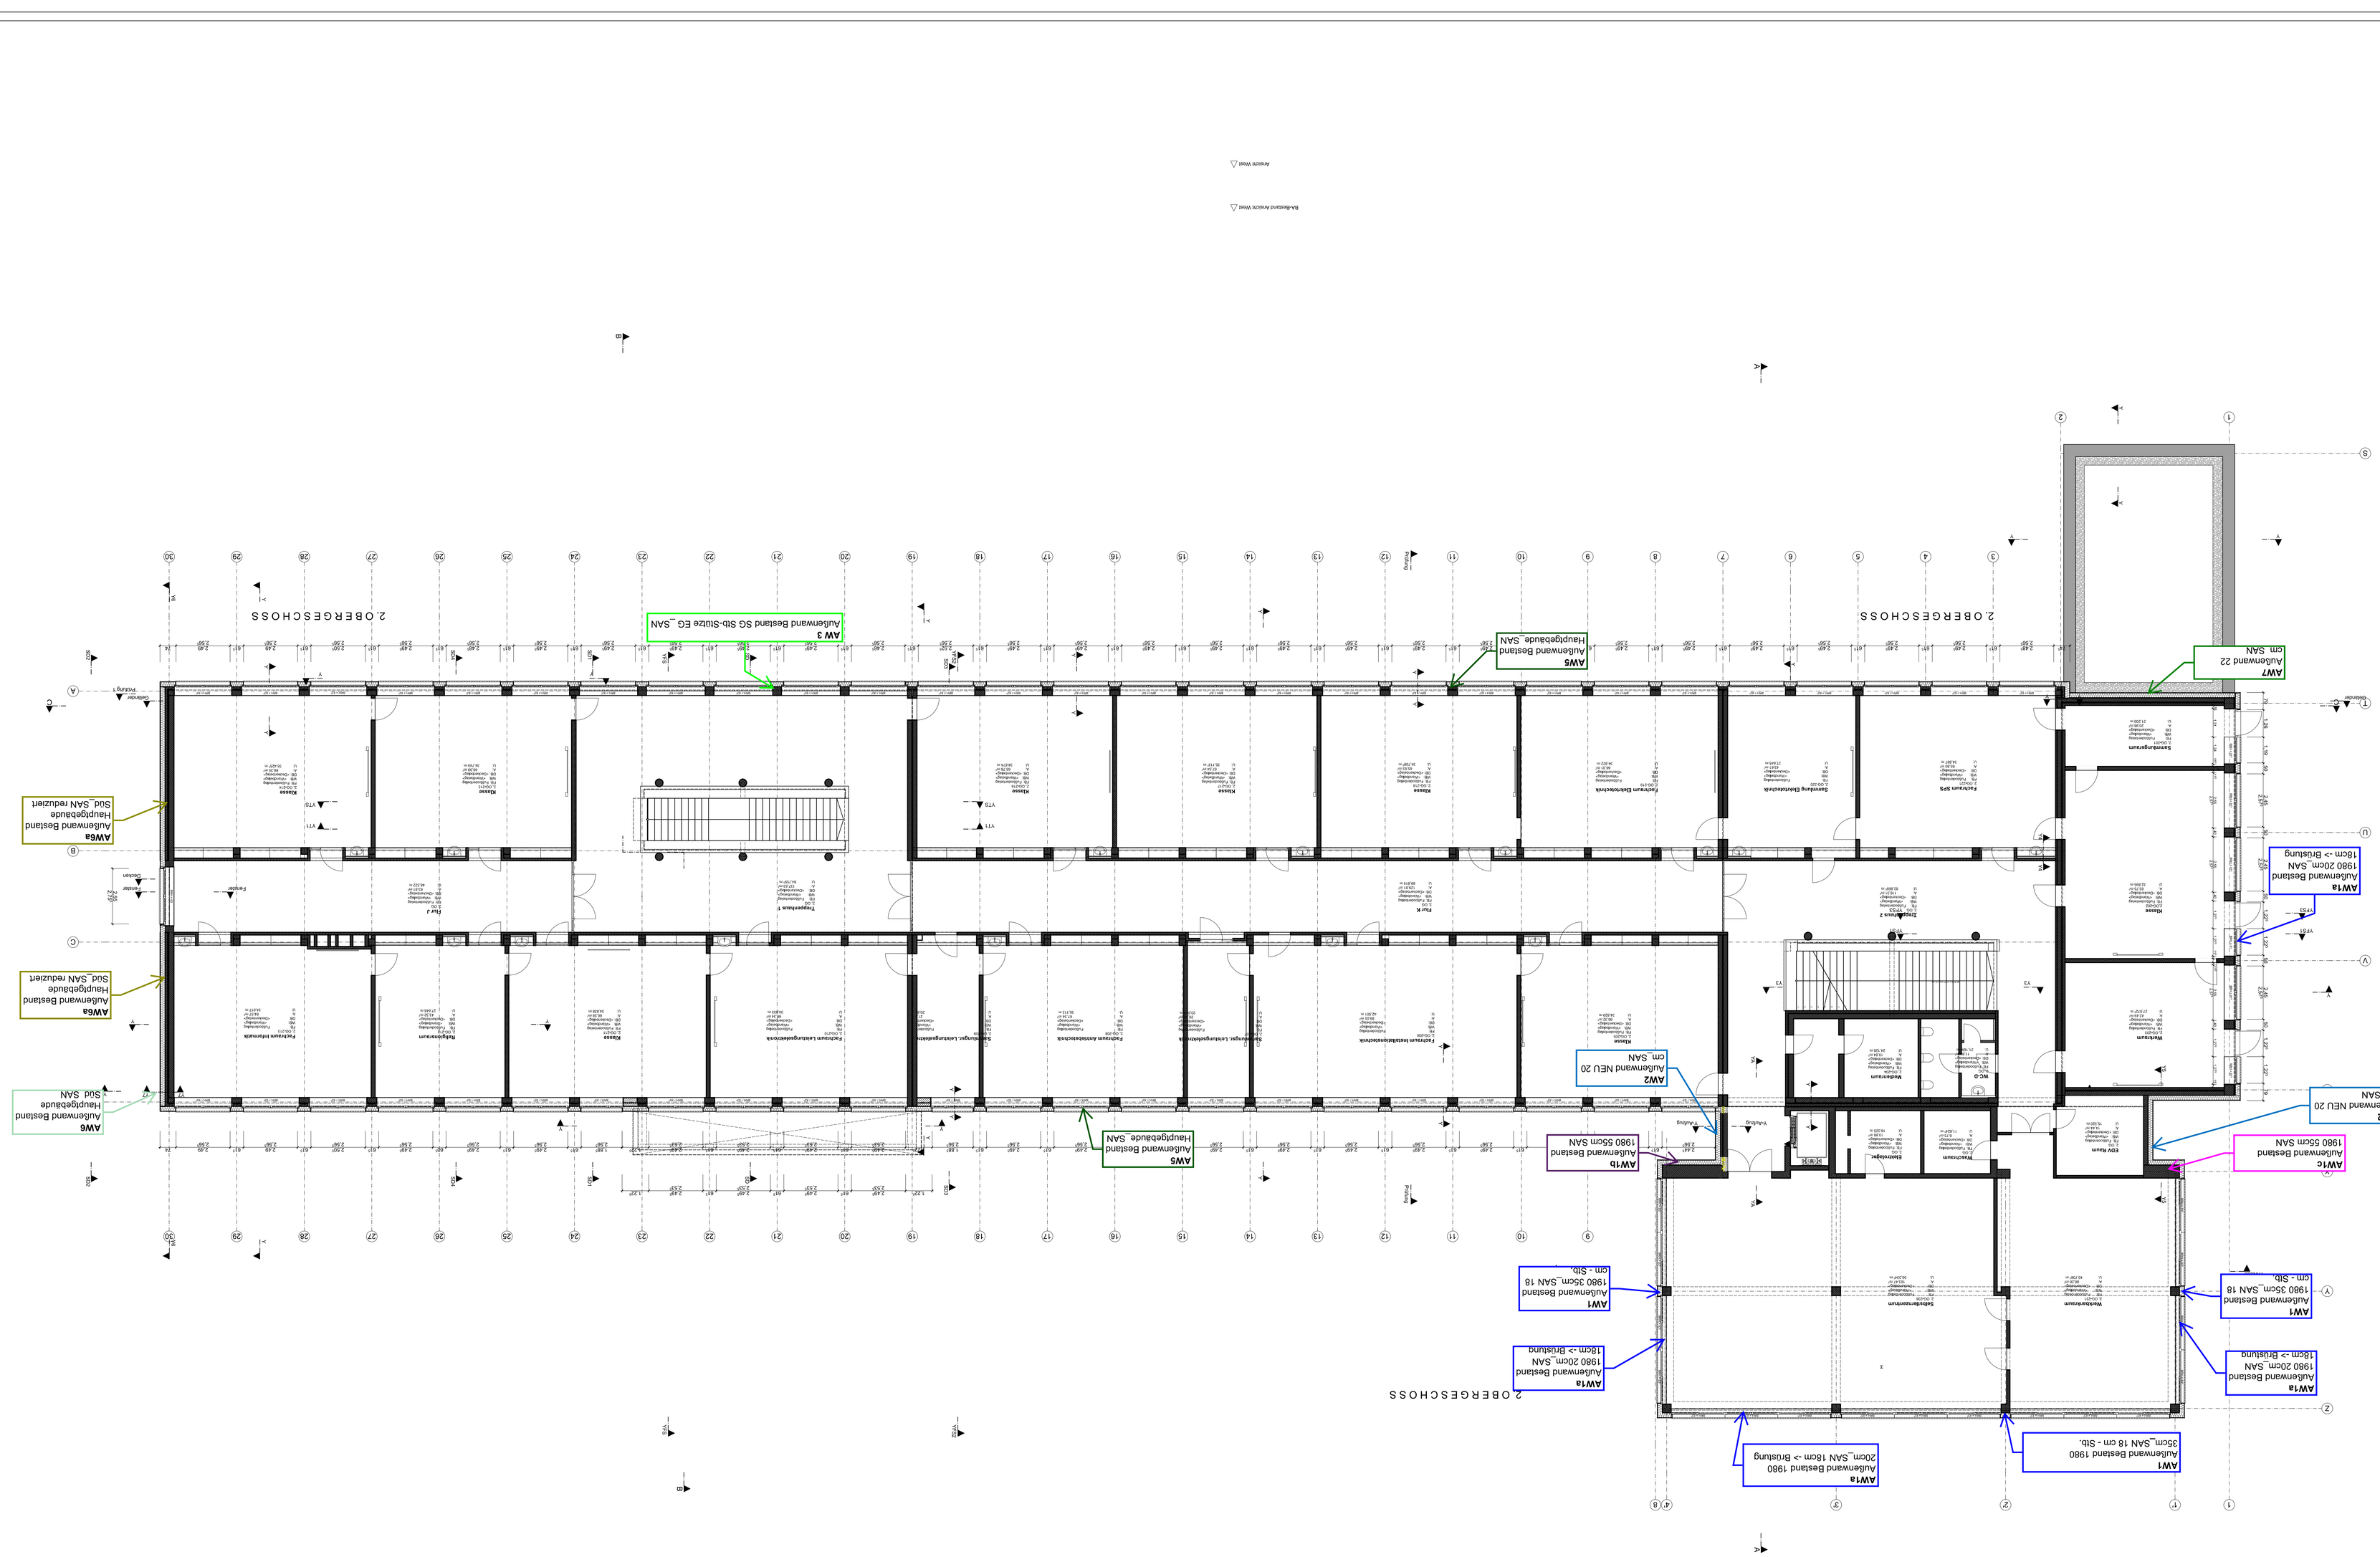
2.OBERGESCHOSS
AW1a Außenwand Bestand 1980 20cm_SAN 18cm -> Bestand
AW1 Außenwand Bestand 1980 35cm_SAN 18 cm - Stb.
AW1 Außenwand Bestand 1980 35cm_SAN 18 cm - Stb
AW1a Außenwand Bestand 1980 20cm_SAN 18cm -> Bestand
AW1a Außenwand Bestand 1980 20cm_SAN 18cm -> Bestand
AW1b Außenwand Bestand 1980 55cm SAN
AW2 Außenwand NEU 20 cm_SAN
AW2 Außenwand NEU 20 cm_SAN
AW1c Außenwand Bestand 1980 55cm SAN
AW7 Außenwand 22 cm SAN
AW5 Außenwand Bestand Hauptgebäude_SAN
AW3 Außenwand Bestand SG Stb-Stütze EG _SAN
AW5 Außenwand Bestand Hauptgebäude_SAN
AW6a Außenwand Bestand Hauptgebäude Süd_SAN reduziert
AW6a Außenwand Bestand Hauptgebäude Süd_SAN reduziert
AW6 Außenwand Bestand Hauptgebäude Süd_SAN
Dachöffnung
Dachöffnung
Dachöffnung

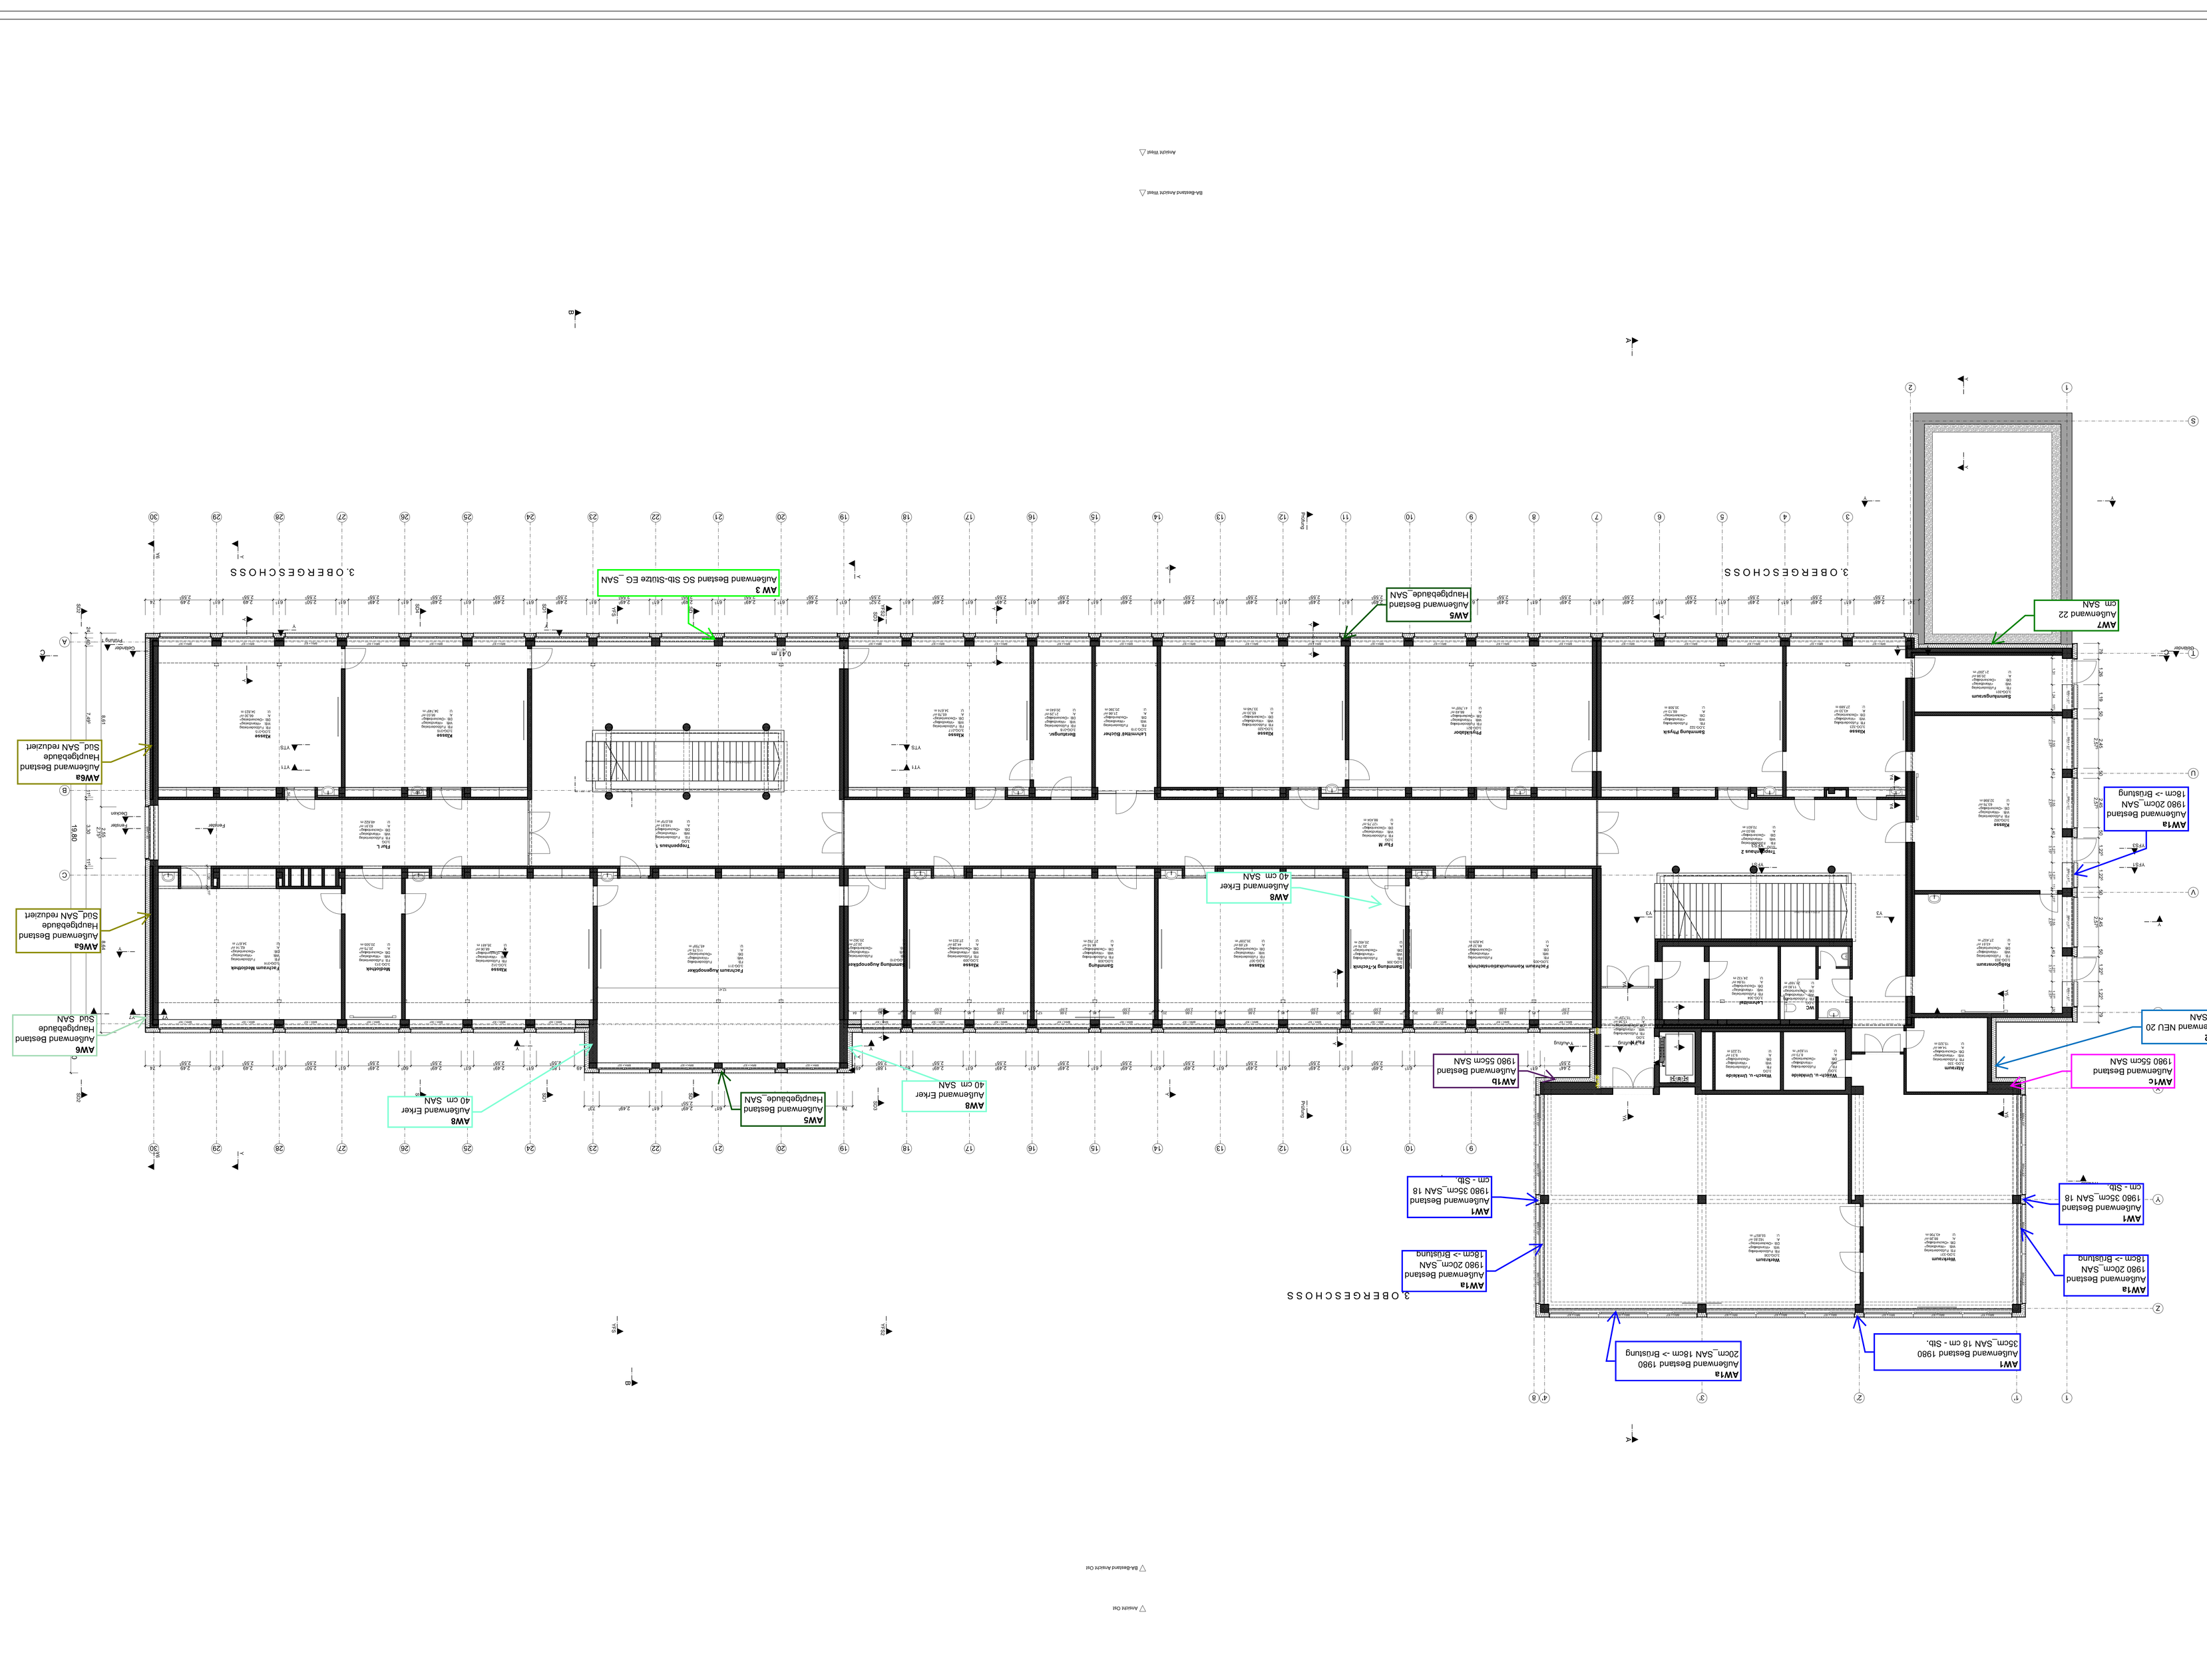

 

Datenvolumnmer	0367
Projektnummer	P-11236
Projektphase	AUSFÜHRUNG


B/A	3.OBERGESCHOSS
Maßstab	1:100
Datenstand	28.11.2025
Bearbeitung	X
Index	
Projektnummer	0367-A-04-G_3.Obergeschoss_2025-100-
Projektbezeichnung	0367 HIBK_Energetische Sanierung_AP_AC28.pln
Projektadresse	
Zeichnung	Architektur und Projektsteuerung
Zeichnung	Bauen im Bestand
Projektleitung	Fachtelefonleitung / Abteilungsleitung
Anmerkung	


STADT MÜNSTER
Amt für Immobilien-management


Energetische Sanierung Hans-Böckler-Berufskolleg
Hoffschulteistraße 25
48155 Münster

Index	Datum	Name	Art der Änderung

LEGENDE:

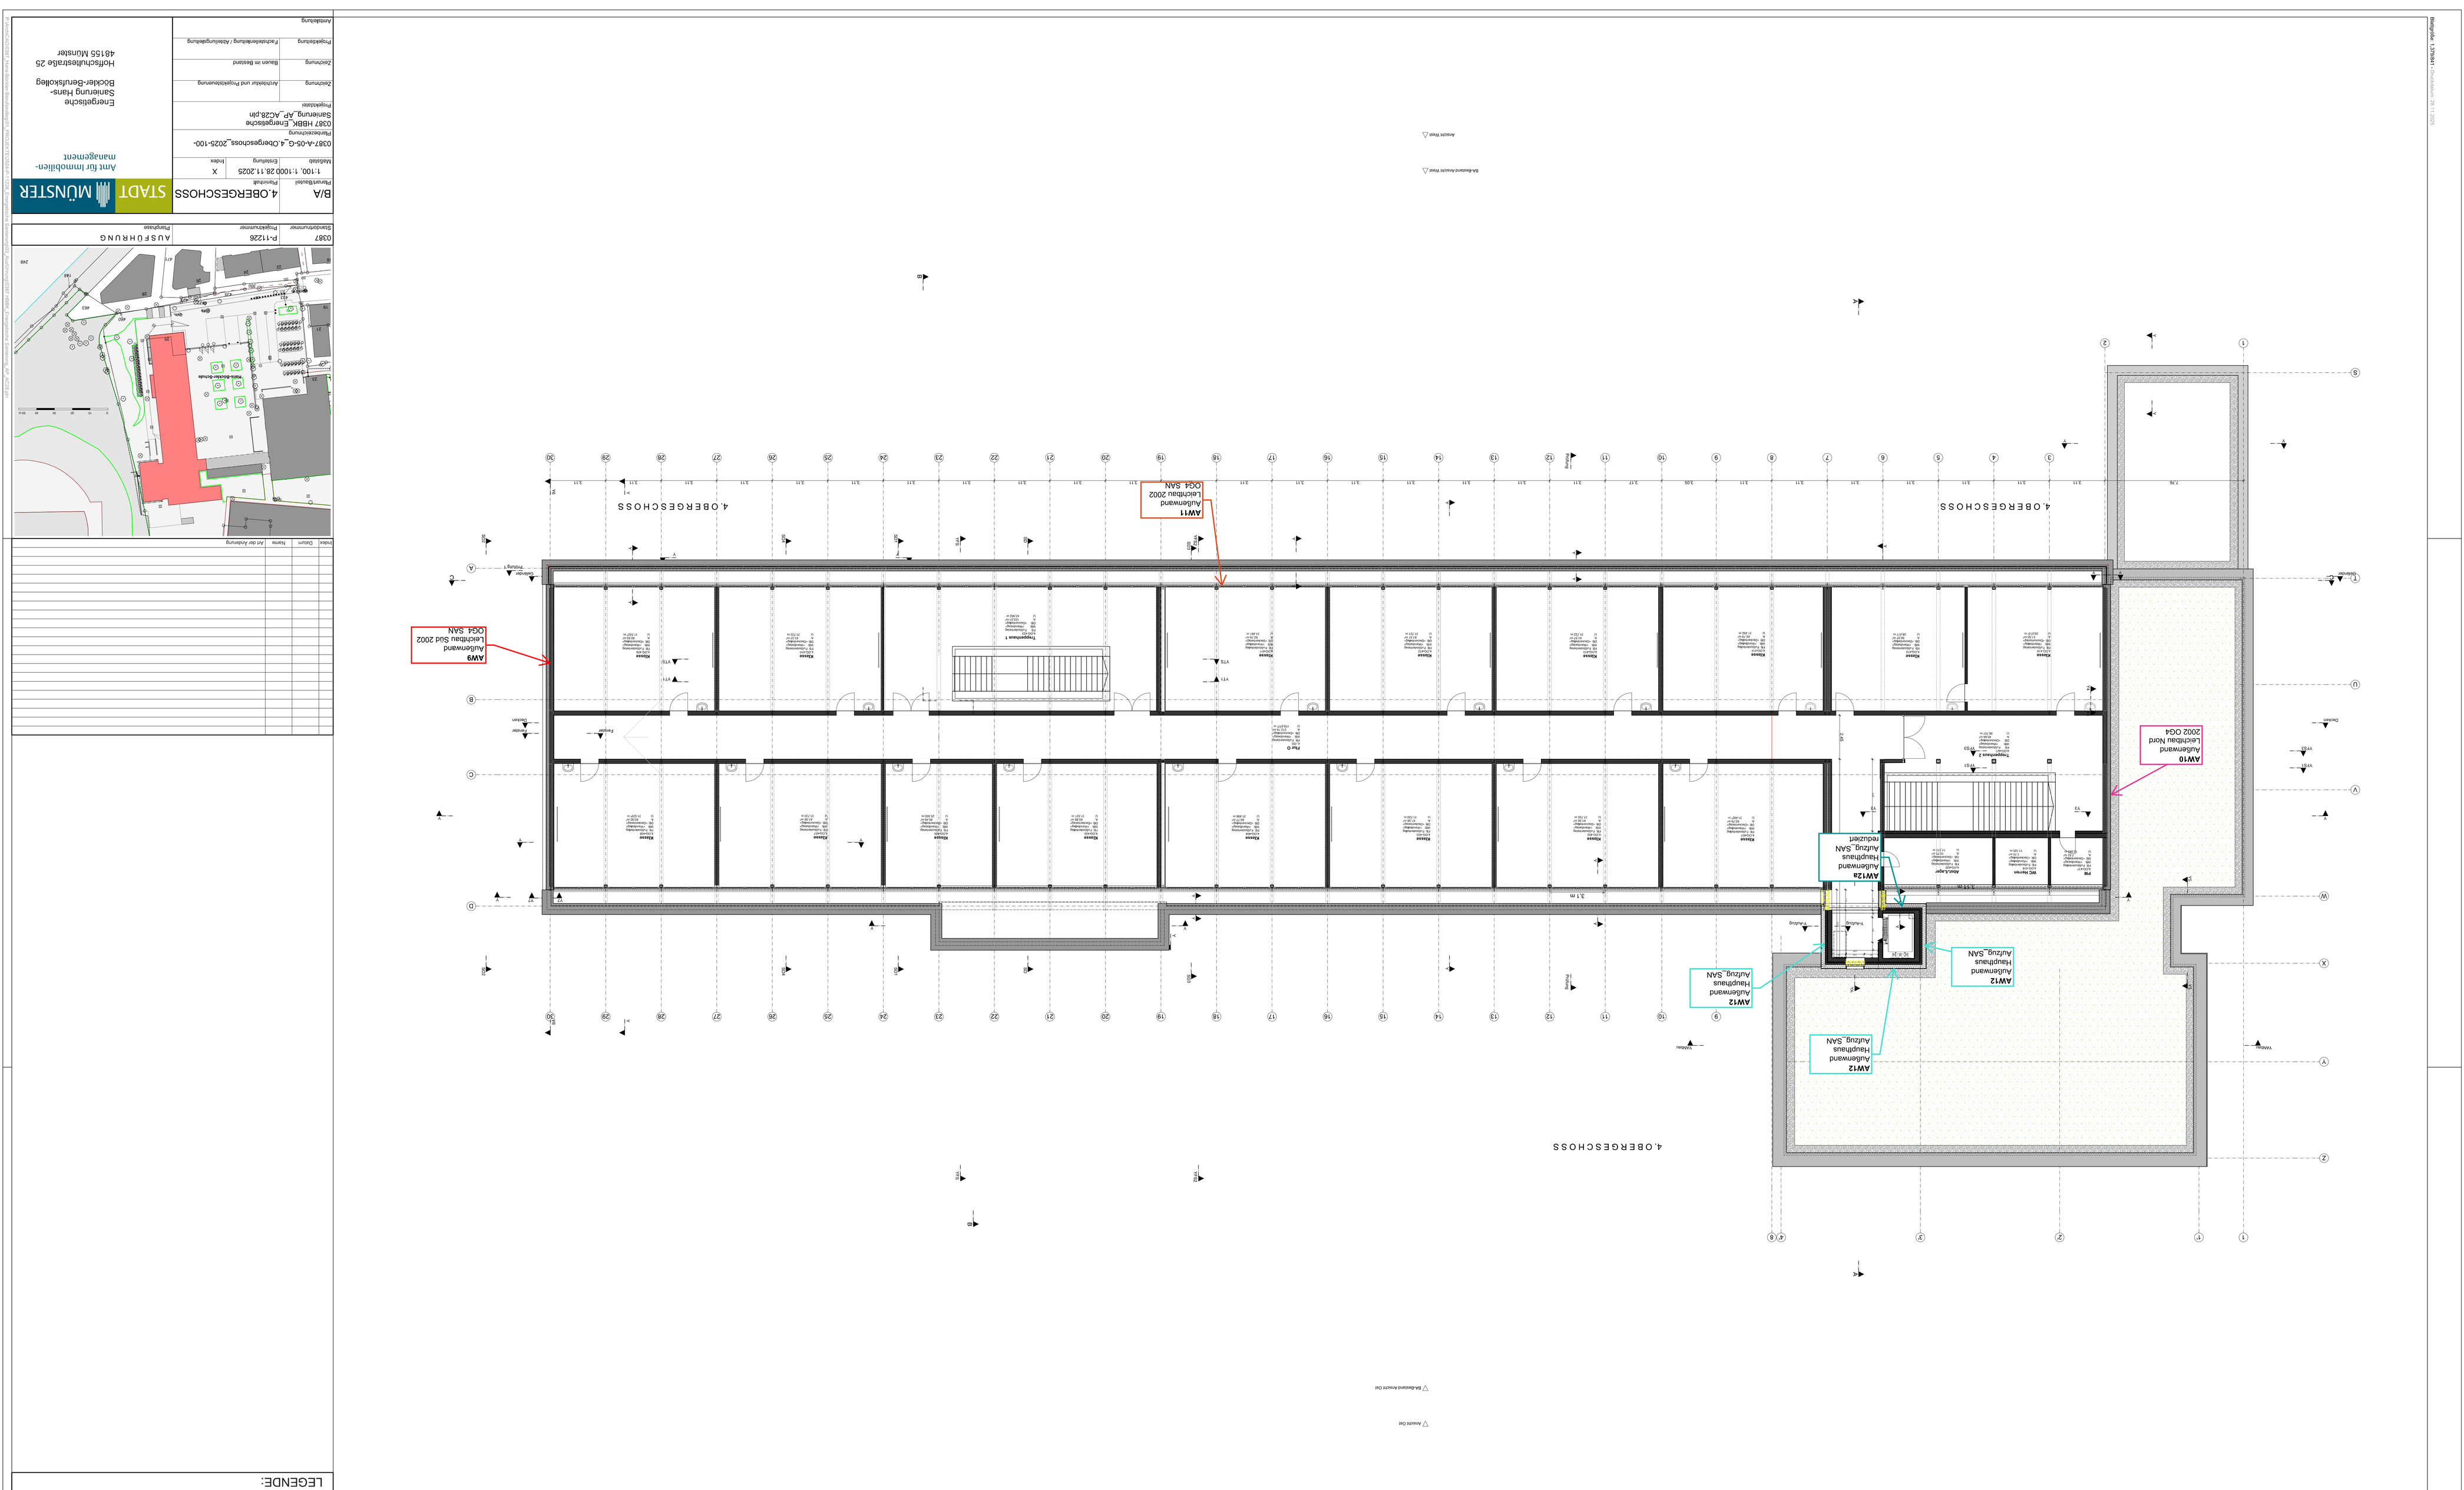
4.OBERGESCHOSS
AW11
Außenwand Leichtbau 200Z OG4_SAN
AW9
Außenwand Leichtbau Süd 200Z OG4_SAN
AW10
Außenwand Leichtbau Nord 200Z OG4
AW12

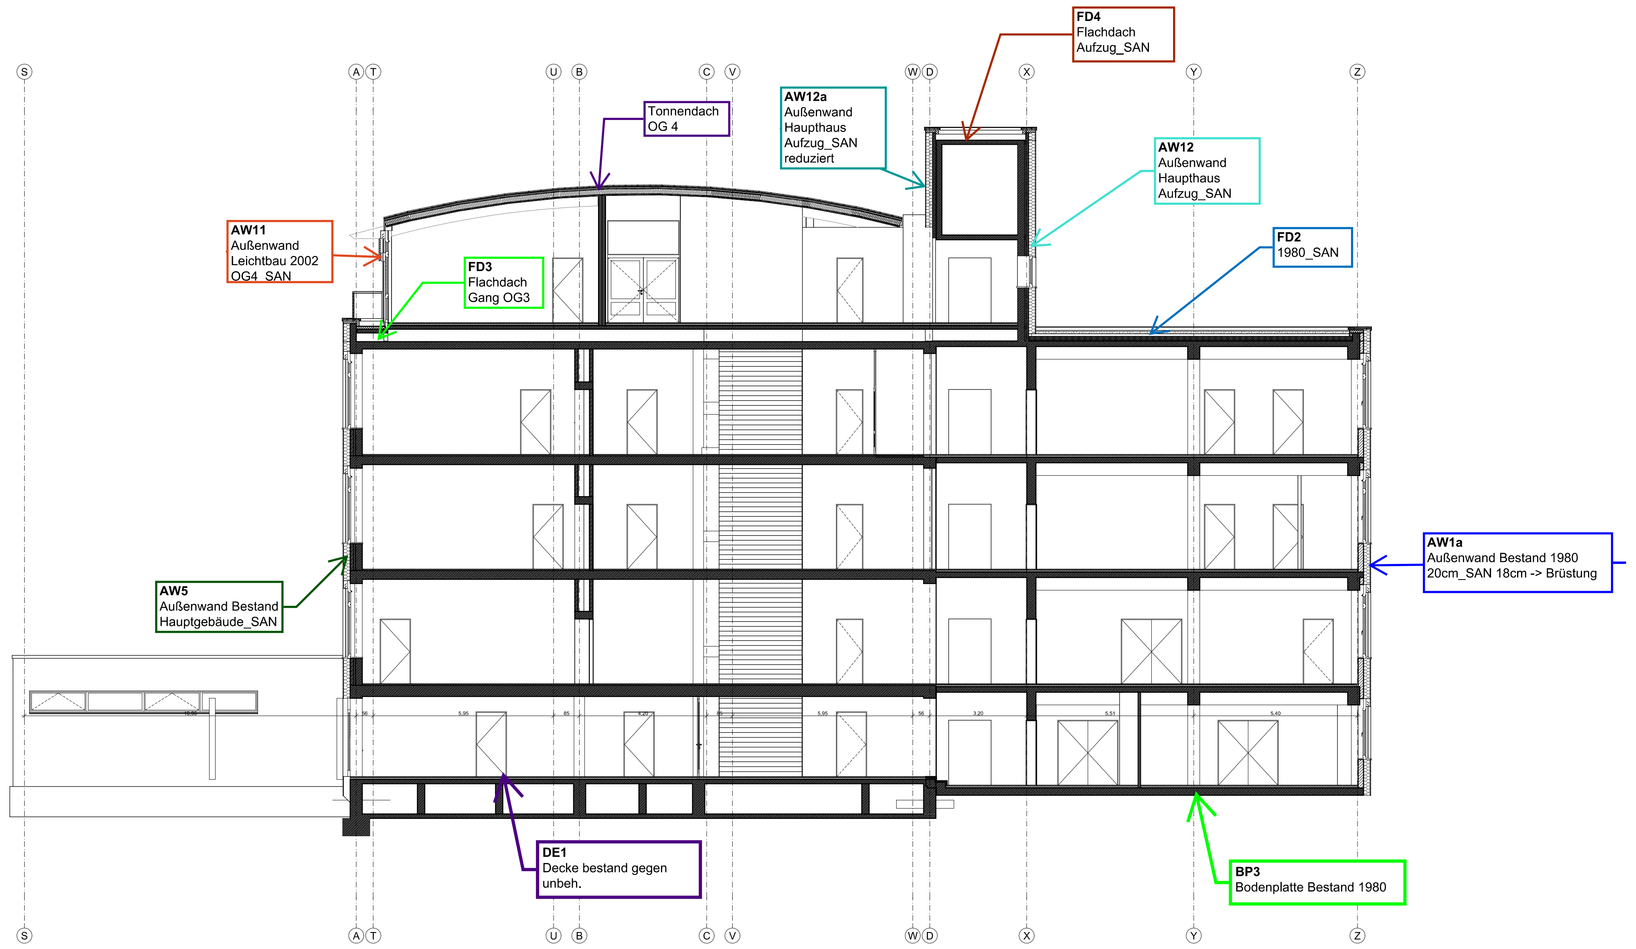


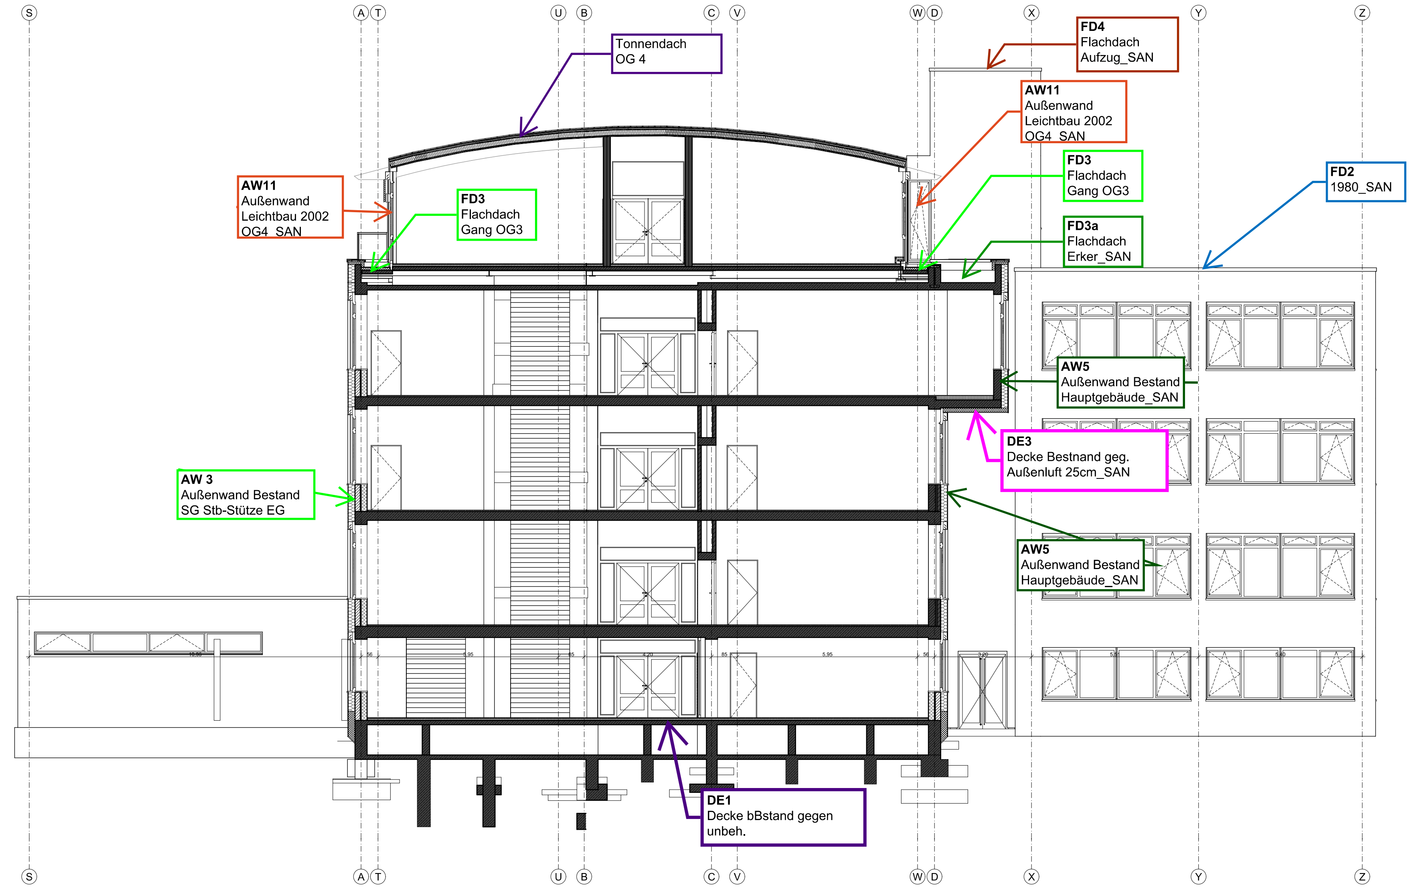



LEGENDE:

Index	Datum	Name	Art der Änderung

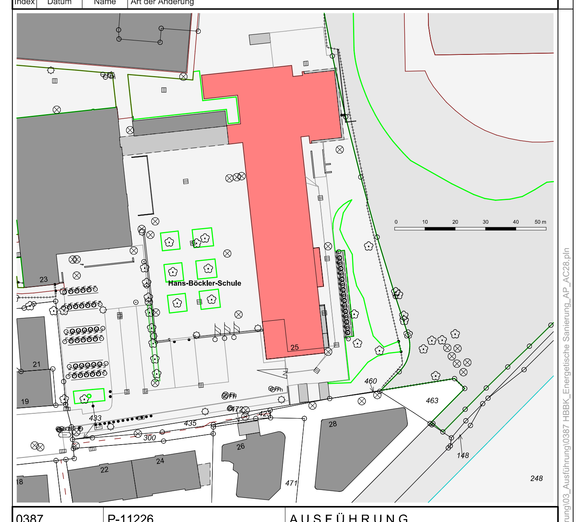

0387 Standortnummer	P-11226 Projektnummer	A U S F Ü H R U N G Planphase

B/A Planart/Bauteil	ANSICHTEN Planinhalt
1:100, 1:1000 Maßstab	28.11.2025 Erstellung
X Index	
0387-A-07-AN_Ansichten_2025-100- Planbezeichnung	
0387 HBBK_Energetische Sanierung_AP_AC28.pln Projektdatei	
Zeichnung: Architektur und Projektsteuerung	
Zeichnung: Bauen im Bestand	
Projektleitung: Fachstellenleitung / Abteilungsleitung	
Amtsleitung	

STADT MÜNSTER

Amt für Immobilien-management

Energetische Sanierung Hans-Böckler-Berufskolleg

Hoffschultestraße 25
48155 Münster

Blattgröße: 1.370x841 • Druckdatum: 28.11.2025