

2 DETAIL TRAUFE Schnitt-2
A1 2-7 22-30 oben
D1 13-30 gespiegelt

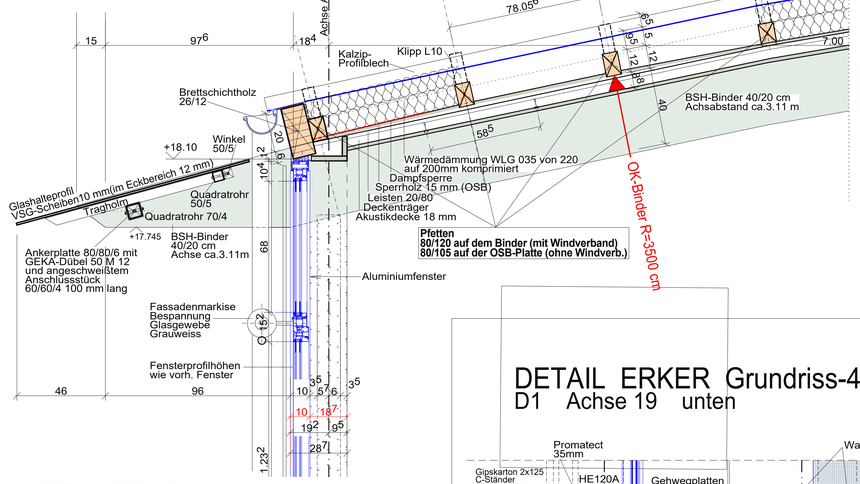


DETAIL TRAUFE Grundriss-1a

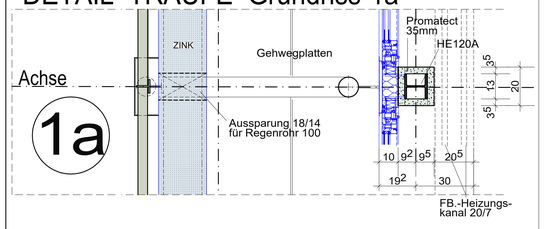


1a

DETAIL TRAUFE Schnitt 1
A1 3-6 25-29 unten
D1 13-18 24-29 gespiegelt

DETAIL ERKER Grundriss-4a
D1 Achse 19 unten

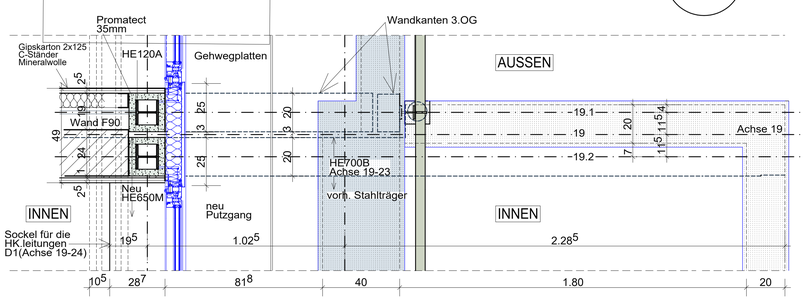


4a

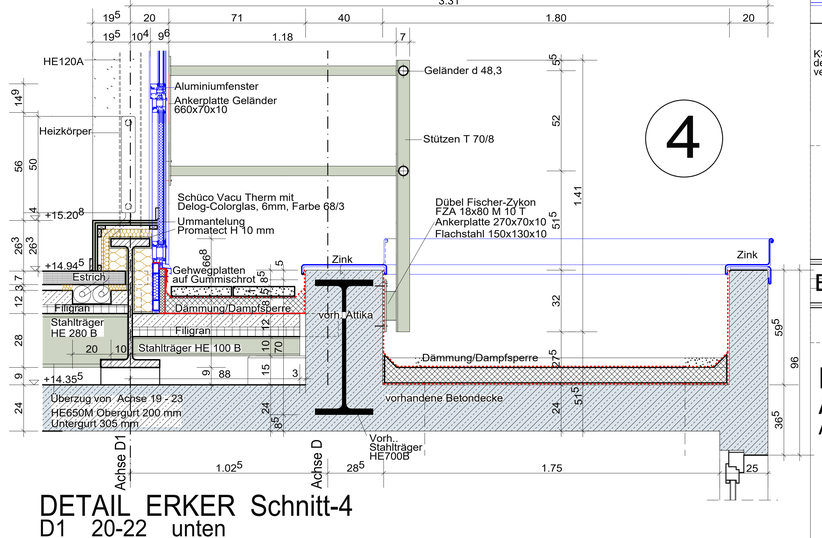


4 DETAIL ERKER Schnitt-4
D1 20-22 unten

3 DETAIL ANSCHLUSS LICHTBAND Schnitt-3
B1 2-7 22-30 oben
C1 13-30 gespiegelt

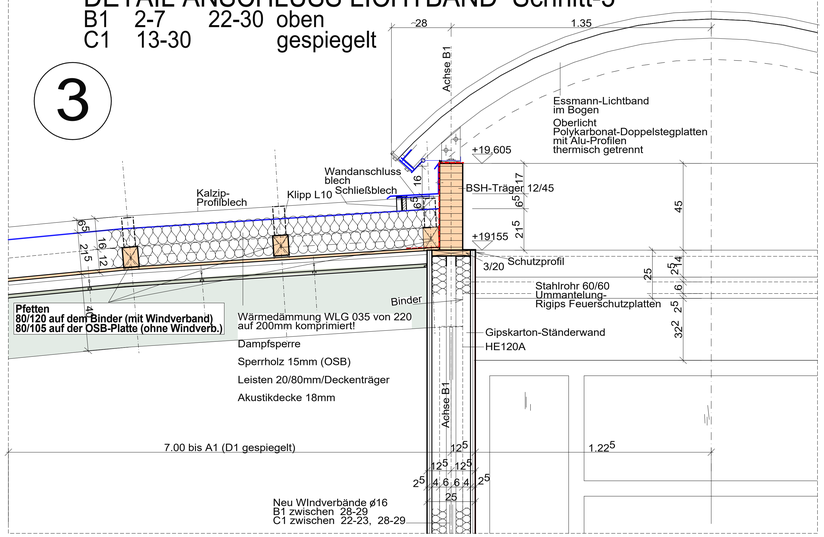


DETAIL ORTGANG Schnitt-6a
Achse30 A1-B1 und C1-D1 oben

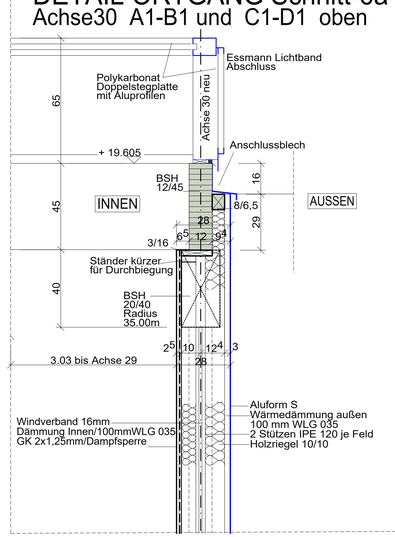

6a


DETAIL BRANDWAND Schnitt 7
ACHSE 19

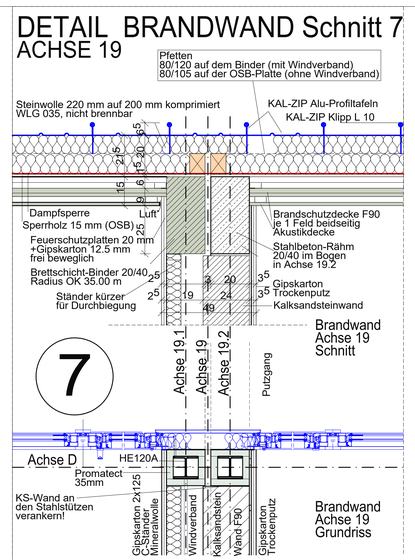

7 DETAIL INNENWAND ANSCHLUSS Grundriss-7a
Achse 19 C1 unten

7a

DETAIL ORTGANG Schnitt-5
Achse 30 A1 bis C1 unten

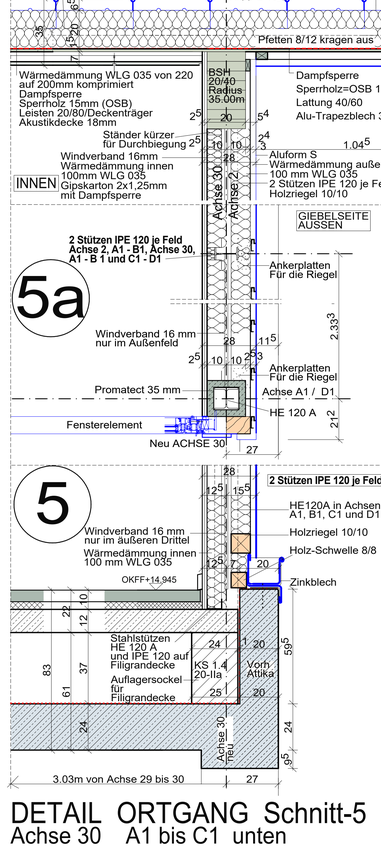

6


5a

5 DETAIL AUSSENWAND-ECKE Grundriss-5a
Achse 30 A1 +(D1 gespiegelt)
Achse 2 A1 gespiegelt

ALLE MASZANGABEN SIND AM BAU ZU PRÜFEN UND MIT DEN STATIKPLÄNEN ZU VERGLEICHEN!

		Art der Änderung	
03.09.2002		DETAIL D1 + D4 ÄNDERUNG DER FENSTERBRÜSTUNG	
1	FISCHER	DETAIL D2 MASZANDERUNG-DARSTELLUNG BINDER-STÜTZE	

DETAILE

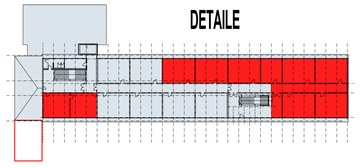

D/1	DETAILE 1-7	STADT MÜNSTER
1:10	06.08.02 / 15.09.2003	HOCHBAUAMT
Maßstab	Plan-Datum / Plott-Datum	PLANUNG UND ARCHITEKTENBETREUUNG
Wilsmann/Fischer	Projekt: 03/9502/50/Abtl_2	ERWEITERUNG 4.OG+ ANBAU EG
Sachbearbeiter		
Michel	Datei: hbs-ausfuehrung inter: hbsa	HANS-BÖCKLER-SCHULE HOFFSCHULTESTR.25
Abt-Leiter		
Ltd. Städt. Baudir. Löhr	Layer: V:\AN_DETAILE _PLAN_D1_DETAILE	
Amtsleiter	U/A: 2400	
Voßkuhl / Baudir.	Ahrberg / Elektro	Dirker / Heizung	Dahlhaus / Sanitär	Goldbach / N-tech.

DETAILE 1,2,3,4,5,6,7 D/1