120/80

ALUMINIUM SYSTEM ROYAL S 70.1

FLÜGELPROFIL = BREITE 41 MM
RIEGEL = BREITE 104 MM
BLENDRAHMEN = BREITE 69 MM
KUPPLUNG = BREITE 2x94 MM + 12 MM

POS.3

22 STCK.:
b=2.97
1xDK DIN LINKS
1xKIPP

3 STCK.:
b=2.89
1xDK DIN LINKS
1xKIPP

3 STCK.:
b=2.855
1xDK DIN LINKS
1xKIPP

1 STCK.:
b=2.97
1xKIPP
1xDREH DIN LINKS (TÜR)


POS.4


1 STCK.:
b=1.405
1xKIPP

POS.5

1 STCK.:
b=1.405
1xDK DIN LINKS


1 STCK.:
b=2.97
1xDK DIN LINKS
1xKIPP

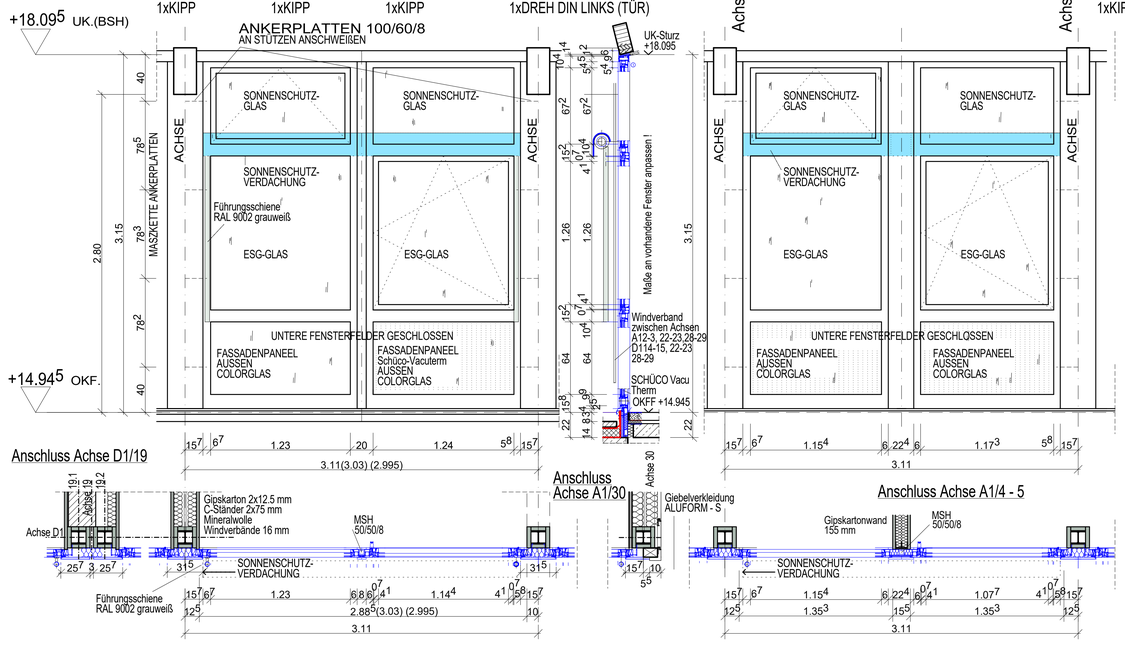

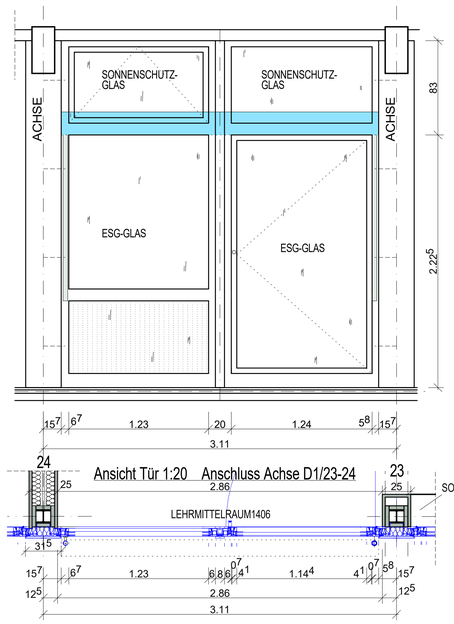

POS.6

1 STCK.:
FENSTER
IN ACHSE 30 (B1-C1)
1xDK DIN RECHTS

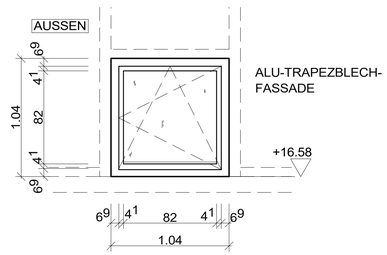

ALUMINIUM SYSTEM ROYAL S 70.1

FLÜGELPROFIL = BREITE 41 MM
BLENDRAHMEN = BREITE 69 MM

ZEICHENERKLÄRUNG


E=ELEKTRO	H=HEIZUNG	S=SANITÄR	L=LÜFTUNG
	WD = WANDDURCHBRUCH		WS = WANDSCHLITZ
	DD = DECKENDURCHBRUCH		WS+DECKENDURCHBRUCH
	FB = FUSSBODENDURCHBRUCH		WN = WANDNISCHE
	BA = BODENABLAUF		DRAINAGEROHR UMLAUFEND
	OKF = OBERKANTE FERTIGFUSSBODEN		RW = REGENWASSER
	OKR = OBERKANTE ROHDECKE		SW = SCHMUTZWASSER
	BRH = BRÜSTUNGSHÖHE VON OKF BIS OK FENSTERBANK	RR	= REGENROHR
	UKD = UNTERKANTE ROHDECKE	HK	= HEIZKÖRPER
	F. = RAUMFLÄCHE QM	OKG	= OBERKANTE GELÄNDE
	U. = RAUMUMFANG M	[S.D.]	= SIEHE DETAIL
	TÜRHÖHENMASZ VON OKF		


BESTAND | ABBRUCH | NEU

ALLE MASZANGABEN SIND AM BAU ZU PRÜFEN UND MIT DEN STATIKPLÄNEN ZU VERGLEICHEN!

POS.7

1 STCK.:
RAUCHSCHUTZTÜR
INNEN
b=2.45
1xDREH DIN LINKS
1xDREH DIN RECHTS

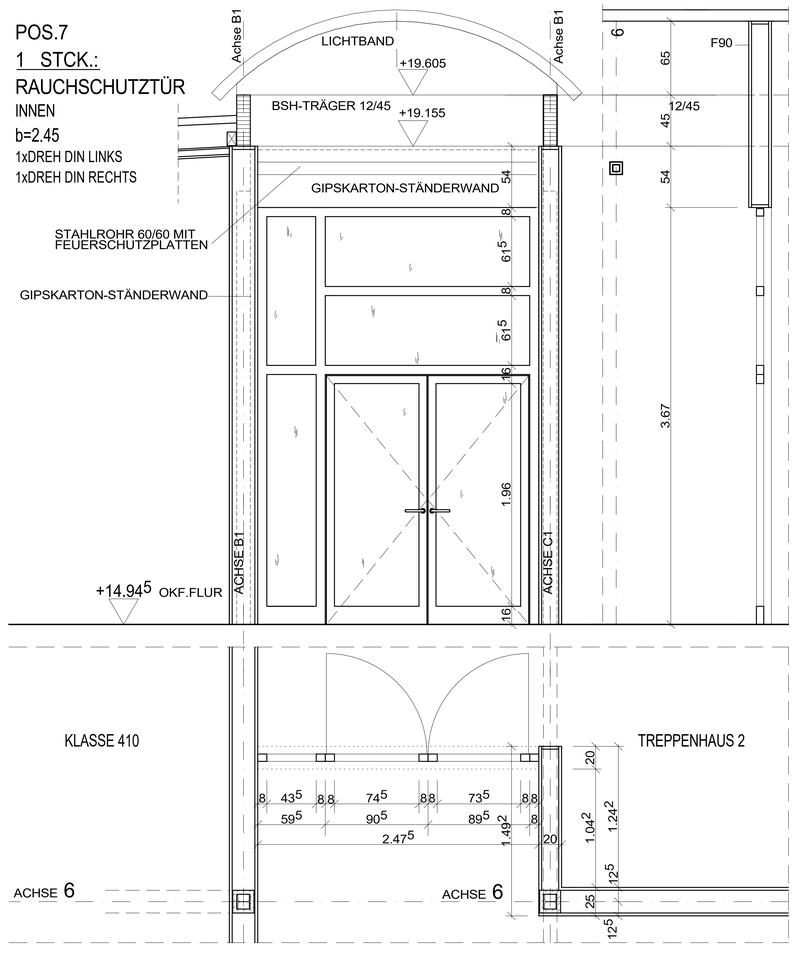

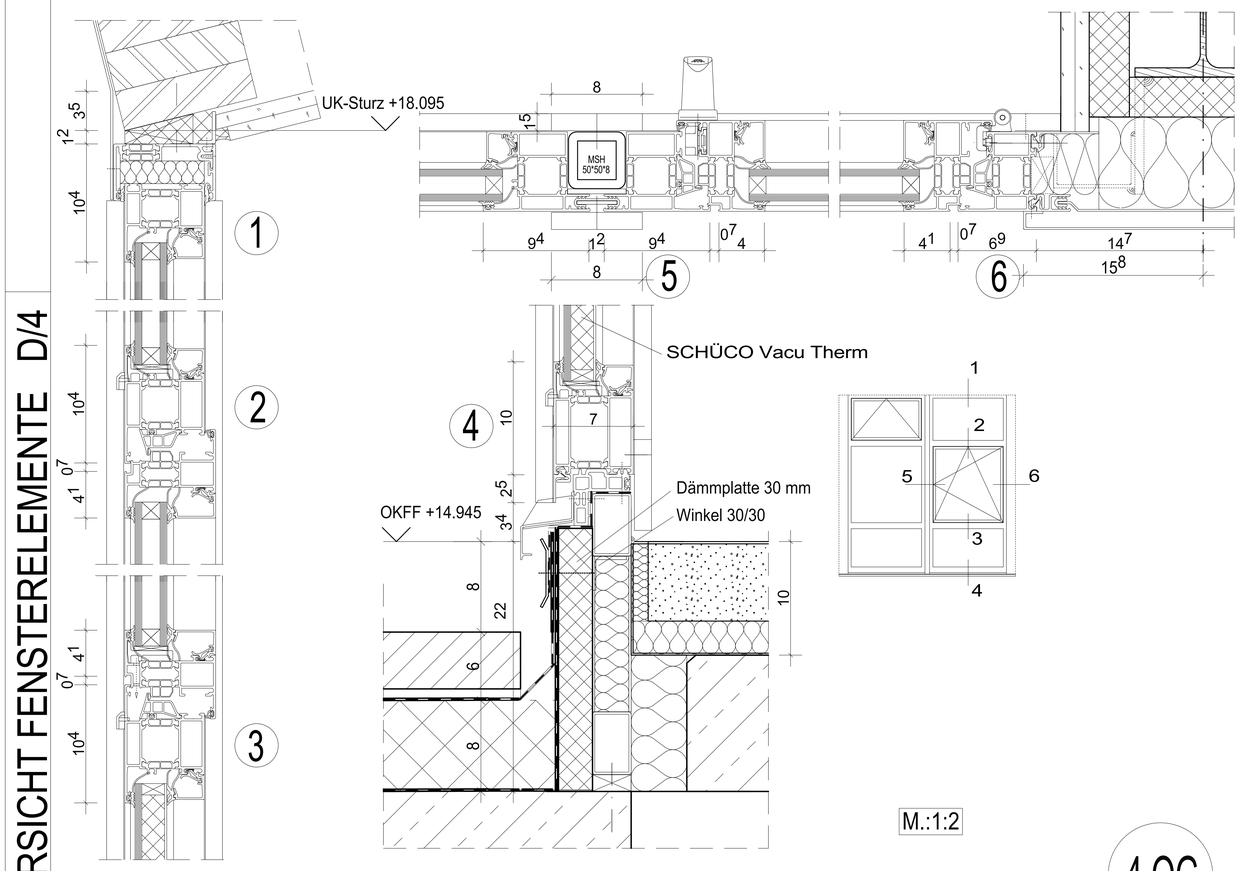


ÜBERSICHT FENSTERELEMENTE D/4

4.OG

	Art der Änderung
06.08.2002	
1 FISCHER	SCHUECO DETAIL ERGÄNZT
07.08.2002	
2 FISCHER	Wand Treppenhaus 2 von 25cm auf 20 cm
23.08.2002	
3 Wilsmann	Fenster, Ansichten+Schnitte neu, Sockeldämmung geändert
28.08.2002	
4 Wilsmann	Fenster-Anschlusspunkte ergänzt, Sockeldetail ergänzt
09.09.2002	
5 FISCHER	Aussentür in POS.3 ergänzt

AUSFÜHRUNG

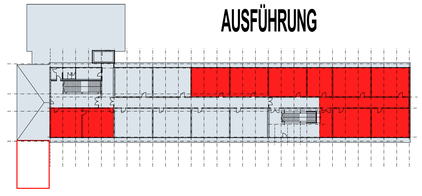

D/4 4.OG FENSTER-TÜRELEMENTE

1:20 / 2	31.05.02	21.10.2002
Maßstab	Plan-Datum	Plott-Datum

Wilsmann/Fischer, Sachbearbeiter
Michel, Abt-Leiter
Ltd. Städt. Baudir. Löhr, Amtsleiter

Projekt: 030950250\Abt_2
Datei: hbs-ausfuehrung inter: hbsa
Layer: PLAN_DETAIL/PLAN-D4 FENSTERÜBERSICHT
UA: 2400

Voßkuhl	Wagner	Dirker	Dahlhaus	Aupers
Baudir.	Elektro	Heizung	Sanitär	N-tech.

STADT MÜNSTER
HOCHBAUAMT
PLANUNG UND ARCHITEKTENBETREUUNG

ERWEITERUNG 4.OG+ ANBAU EG

HANS-BÖCKLER-SCHULE HOFFSCHULTESTR.25