

ABFLÜSSE ACHSE 30 4OG D5


Gebäudeecke Achse 30/D

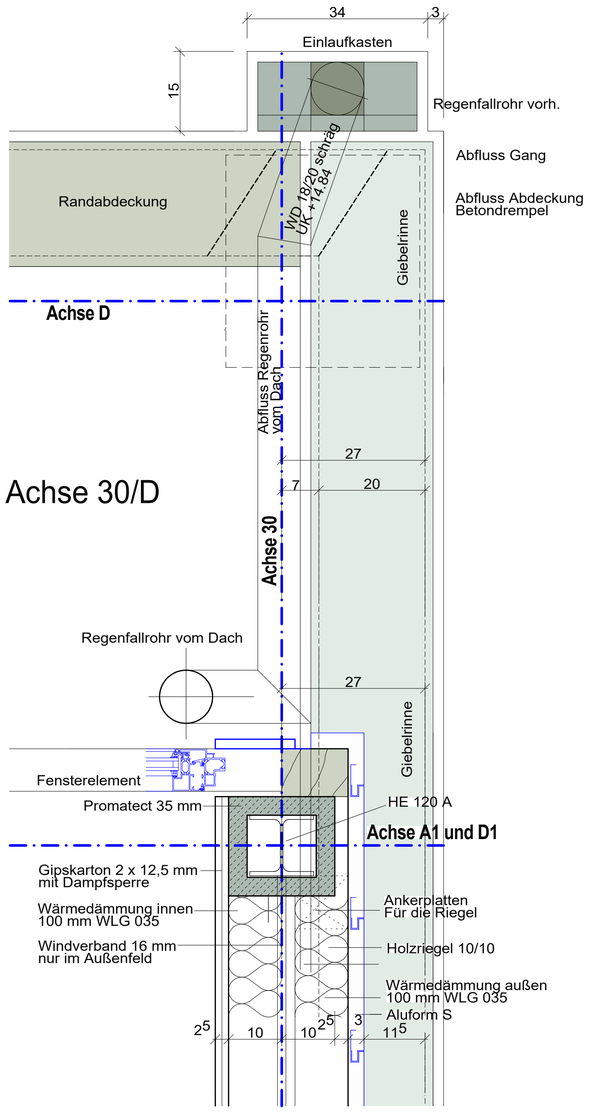

Gebäudeecke Achse 30/A

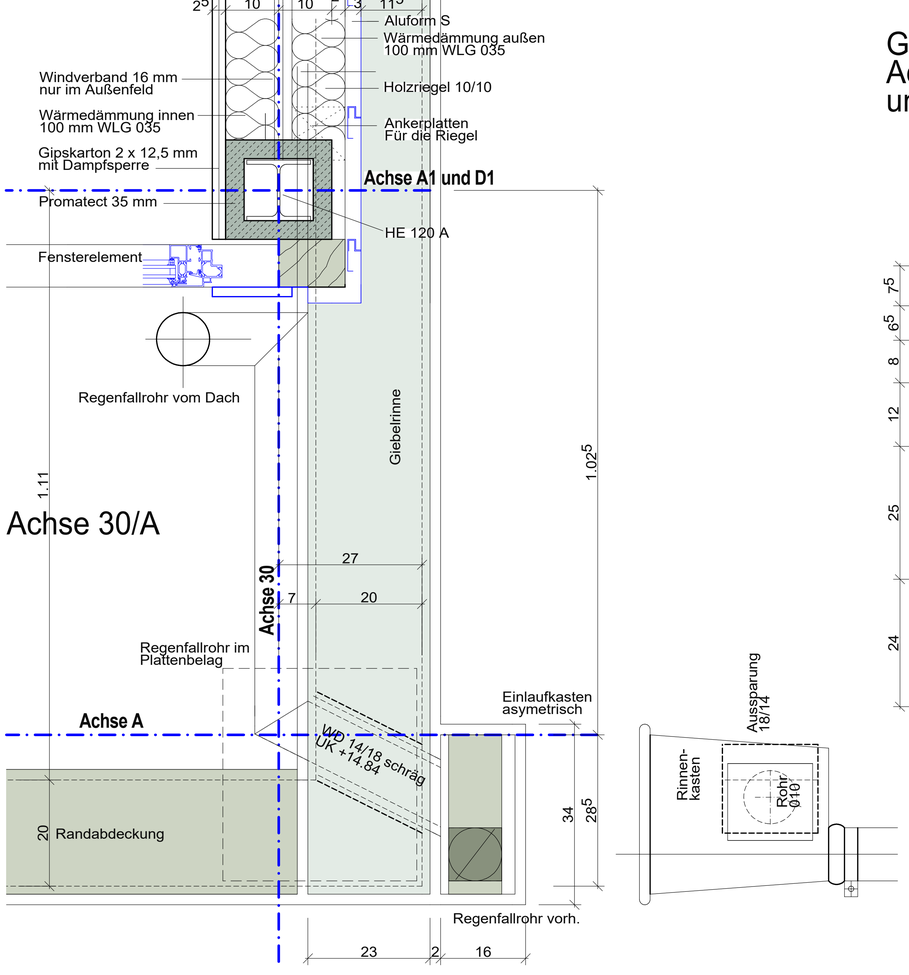


Giebel Fusspunkt Achse 30/A1 bis D1

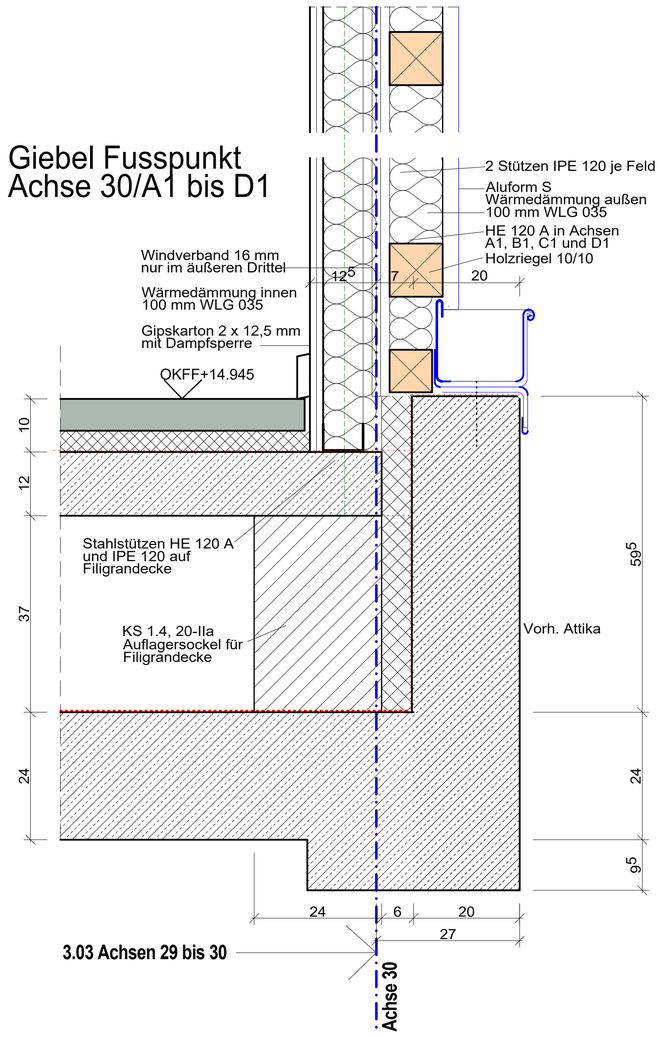

3.03 Achsen 29 bis 30

Giebel Fusspunkt Achse 30/A bis A1 und 30/D1 bis D

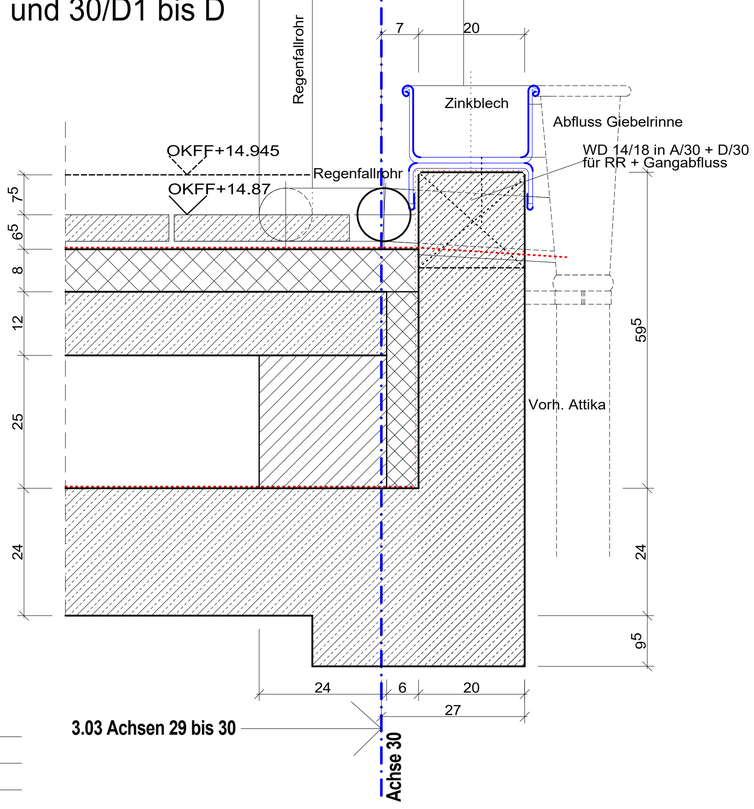

3.03 Achsen 29 bis 30

ZEICHENERKLÄRUNG


E=ELEKTRO	H=HEIZUNG	S=SANITÄR	L=LÜFTUNG
WD = WANDDURCHBRUCH		WS = WANDSCHLITZ	
DD = DECKENDURCHBRUCH		WS+DECKENDURCHBRUCH	
FB = FUSSBODENDURCHBRUCH		WN = WANDNISCHE	
BA = BODENABLAUF		DRAINAGEROHR UMLAUFEND	
OKF = OBERKANTE FERTIGFUSSBODEN		RW = REGENWASSER	
OKR = OBERKANTE ROHDECKE		SW = SCHMUTZWASSER	
BRH = BRÜSTUNGSHÖHE VON OKF BIS OK FENSTERBANK		RR = REGENROHR	
UKD = UNTERKANTE ROHDECKE		HK = HEIZKÖRPER	
F. = RAUMFLÄCHE QM		OKG = OBERKANTE GELÄNDE	
U. = RAUMUMFANG M		[S.D] = SIEHE DETAIL	
TÜRHÖHENMASZ VON OKF.			

BESTAND | ABBRUCH | NEU

ALLE MASZANGABEN SIND AM BAU ZU PRÜFEN UND MIT DEN STATIKPLÄNEN ZU VERGLEICHEN!

	Art der Änderung
00.00.00	
1 XX/XX	xxxxxxxxx

DETAILE

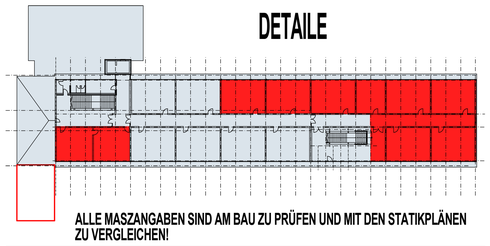

ALLE MASZANGABEN SIND AM BAU ZU PRÜFEN UND MIT DEN STATIKPLÄNEN ZU VERGLEICHEN!

D/5	4OG A/30 D/30 Abflüsse	STADT MÜNSTER	
1:5	11.09.02	17.10.2002	HOCHBAUAMT
Maßstab	Plan-Datum	Plott-Datum	PLANUNG UND ARCHITEKTENBETREUUNG
Wilsmann Sachbearbeiter		Projekt: 0309050250\Abtl_2	ERWEITERUNG 4.OG+ ANBAU EG
Michel Abt-Leiter		Datei: hbs-ausfuehrung inter: hbsa	HANS-BÖCKLER-SCHULE HOFFSCHULTESTR.25
Ltd. Städt. Baudir. Löhr Amtsleiter		Layer: \PLAN_DETAILE _PLAN_D5-Abflüsse	
		UA: 2400	

Voßkuhl	Ahrberg	Dirker	Dahlhaus	Goldbach
Baudf.	Elektro	Heizung	Sanitär	N-tech.