137/84

GIEBELWAND 4OG D6

Auflager-Giebelrähm
Rähm 10/10 cm
Winkel 50/50/215
Giebelstützen IPE 120
8.5 3.5 6.5
1.16
Achse A1
78.05.6
Wärmedämmung 200 mm WLG 035
BSH-Träger 12/26 in Achse A1+D1 verjüngt auf 12/20
+18.10
BSH-Träger 12/45 in Achse B1+C1
Achse 30
BSH-Träger 12/45 in Achse B1+C1 verjüngt auf 12/20
1.20
KAL-ZIP Alu-Profiltafeln
Klipp L 80
Pfetten 8/12
Pfetten 8/12 kragen aus
Abluft
Ortgangbleche in Bogenform
Dampfsperre
Sperrholz15mm(OSB)
Leisten 20/80
Deckenträger
Akustikdecke 18 mm
Windverband 16 mm
Wärmedämmung innen 100 mm WLG 035
Gipskarton 2 x 1.25 mm mit Dampfsperre
Dampfsperre
Sperrholz = OSB 15 mm
Leiste 8/2.5
Lattung 40/60
Alu-Trapezblech 35/200 hellgrau
Brettschicht-Binder 20/40
Radius 35.00 m
Aluform S
Wärmedämmung außen 100 mm WLG 035
2 Stützen IPE 120 je Feld
Holzriegel 10/10
Achse B1
Polykarbonat-Doppelstegplatte
Achse 30
Polykarbonat-Doppelstegplatte
Achse C1
Essmann Lichtband Abschluss
+19.605
+ 19.605
ALU-Blech
BSH 12/45
Leiste 8/6.5
Brettschicht-Binder 20/40
Radius 35.00 m
Windverband 16 mm
Wärmedämmung innen 100 mm WLG 035
Aluform S
Wärmedämmung außen 100 mm WLG 035
2 Stützen IPE 120 je Feld
Holzriegel 10/10
Winkel 50/50/6 215 lang
Riegel 10/10
Füllholz 8/10
Fensteröffnung 106/106
OK vorh. Dachfirst in Achse 2
Riegel 10/10
Anschluss an vorh. Dach in Achse 2
Pfosten 10/10
Pfosten 10/10
72 10 1.06 10 72
Riegel 10/10
Achse 30
12.5 15.5 11.5
Winkel 50/50/6 215 lang
Riegel 10.10
Giebelrinne 8/8
Vorh. Attika
+14.95
OKFF +14.945
OKFF+14.945
OKFF+14.945
+14.355
Achse C1
Randabdeckung
Regenfallrohr vom Dach
Regenfallrohr im Plattenbelag
Fenster-element
Promatect 35 mm
Gipskarton 2 x 12,5 mm mit Dampfsperre
Wärmedämmung innen 100 mm WLG 035
Windverband 16 mm nur im Außenfeld
Holzriegel 10/10
IPE 120
Holzriegel 10/10
Holzriegel 10/10
Pfosten 10/10
Achse 30
Giebelrinne
Wärmedämmung außen 100 mm WLG 035
Aluform S
WD 14/18 schräg UK +14.84
HE 120 A
Ankerplatten Für die Riegel
Ankerplatten Für die Riegel
2 Stützen IPE 120 je Feld Achse 2, A1 - B1, Achse 30, A1 - B 1 und C1 - D1
vorh. Regenfallrohr
28.5 1.02.5 2.33.3 2.33.3 2.33 2.70
Einlaufkasten asymetrisch
Achse A
Achse A1
Achse B1
Achse C1

ZEICHENERKLÄRUNG


E=ELEKTRO	H=HEIZUNG	S=SANITÄR	L=LÜFTUNG
WD = WANDDURCHBRUCH		WS = WANDSCHLITZ	
DD = DECKENDURCHBRUCH		WS+DECKENDURCHBRUCH	
FB = FUSSBODENDURCHBRUCH		WN = WANDNISCHE	
BA = BODENABLAUF		DRAINAGEROHR UMLAUFEND	
OKF = OBERKANTE FERTIGFUSSBODEN		RW = REGENWASSER	
OKR = OBERKANTE ROHDECKE		SW = SCHMUTZWASSER	
BRH = BRÜSTUNGSHÖHE VON OKF BIS OK FENSTERBANK		RR = REGENROHR	
UKD = UNTERKANTE ROHDECKE		HK = HEIZKÖRPER	
F. = RAUMFLÄCHE QM		OKG = OBERKANTE GELÄNDE	
U. = RAUMUMFANG M		S.D. = SIEHE DETAIL	
TÜRHÖHENMASZ VON OKF			

BESTAND | ABBRUCH | NEU

ALLE MASZANGABEN SIND AM BAU ZU PRÜFEN UND MIT DEN STATIKPLÄNEN ZU VERGLEICHEN!

	Art der Änderung
00.00.00	
1 XX/XX	xxxxxxxxx

DETAILE

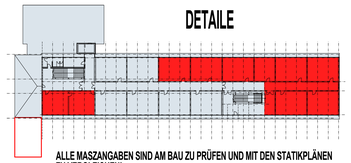

ALLE MASZANGABEN SIND AM BAU ZU PRÜFEN UND MIT DEN STATIKPLÄNEN ZU VERGLEICHEN!

D/6 — **4OG GIEBELWAND ACHSE 30**

STADT MÜNSTER
HOCHBAUAMT
PLANUNG UND ARCHITEKTENBETREUUNG

1:10	24.09.02	08.01.2003
Maßstab	Plan-Datum	Plott-Datum

Wilsmann/Fischer — Sachbearbeiter
Michel — Abt-Leiter
Ltd. Städt. Baudir. Löhr — Amtsleiter
Projekt: 030950250\Abtl_2
Datei: hbs-ausfuehrung inter: hbsa
Layr: \PLAN_DETAILE _PLAN_D6_GIEBELWAND
UA: 2400

Voßkuhl Baudf. | Ahrberg Elektro | Jöken Heizung | Dahlhaus Sanitär | Goldbach N-tech.

ERWEITERUNG 4.OG+ ANBAU EG

HANS-BÖCKLER-SCHULE HOFFSCHULTESTR.25