



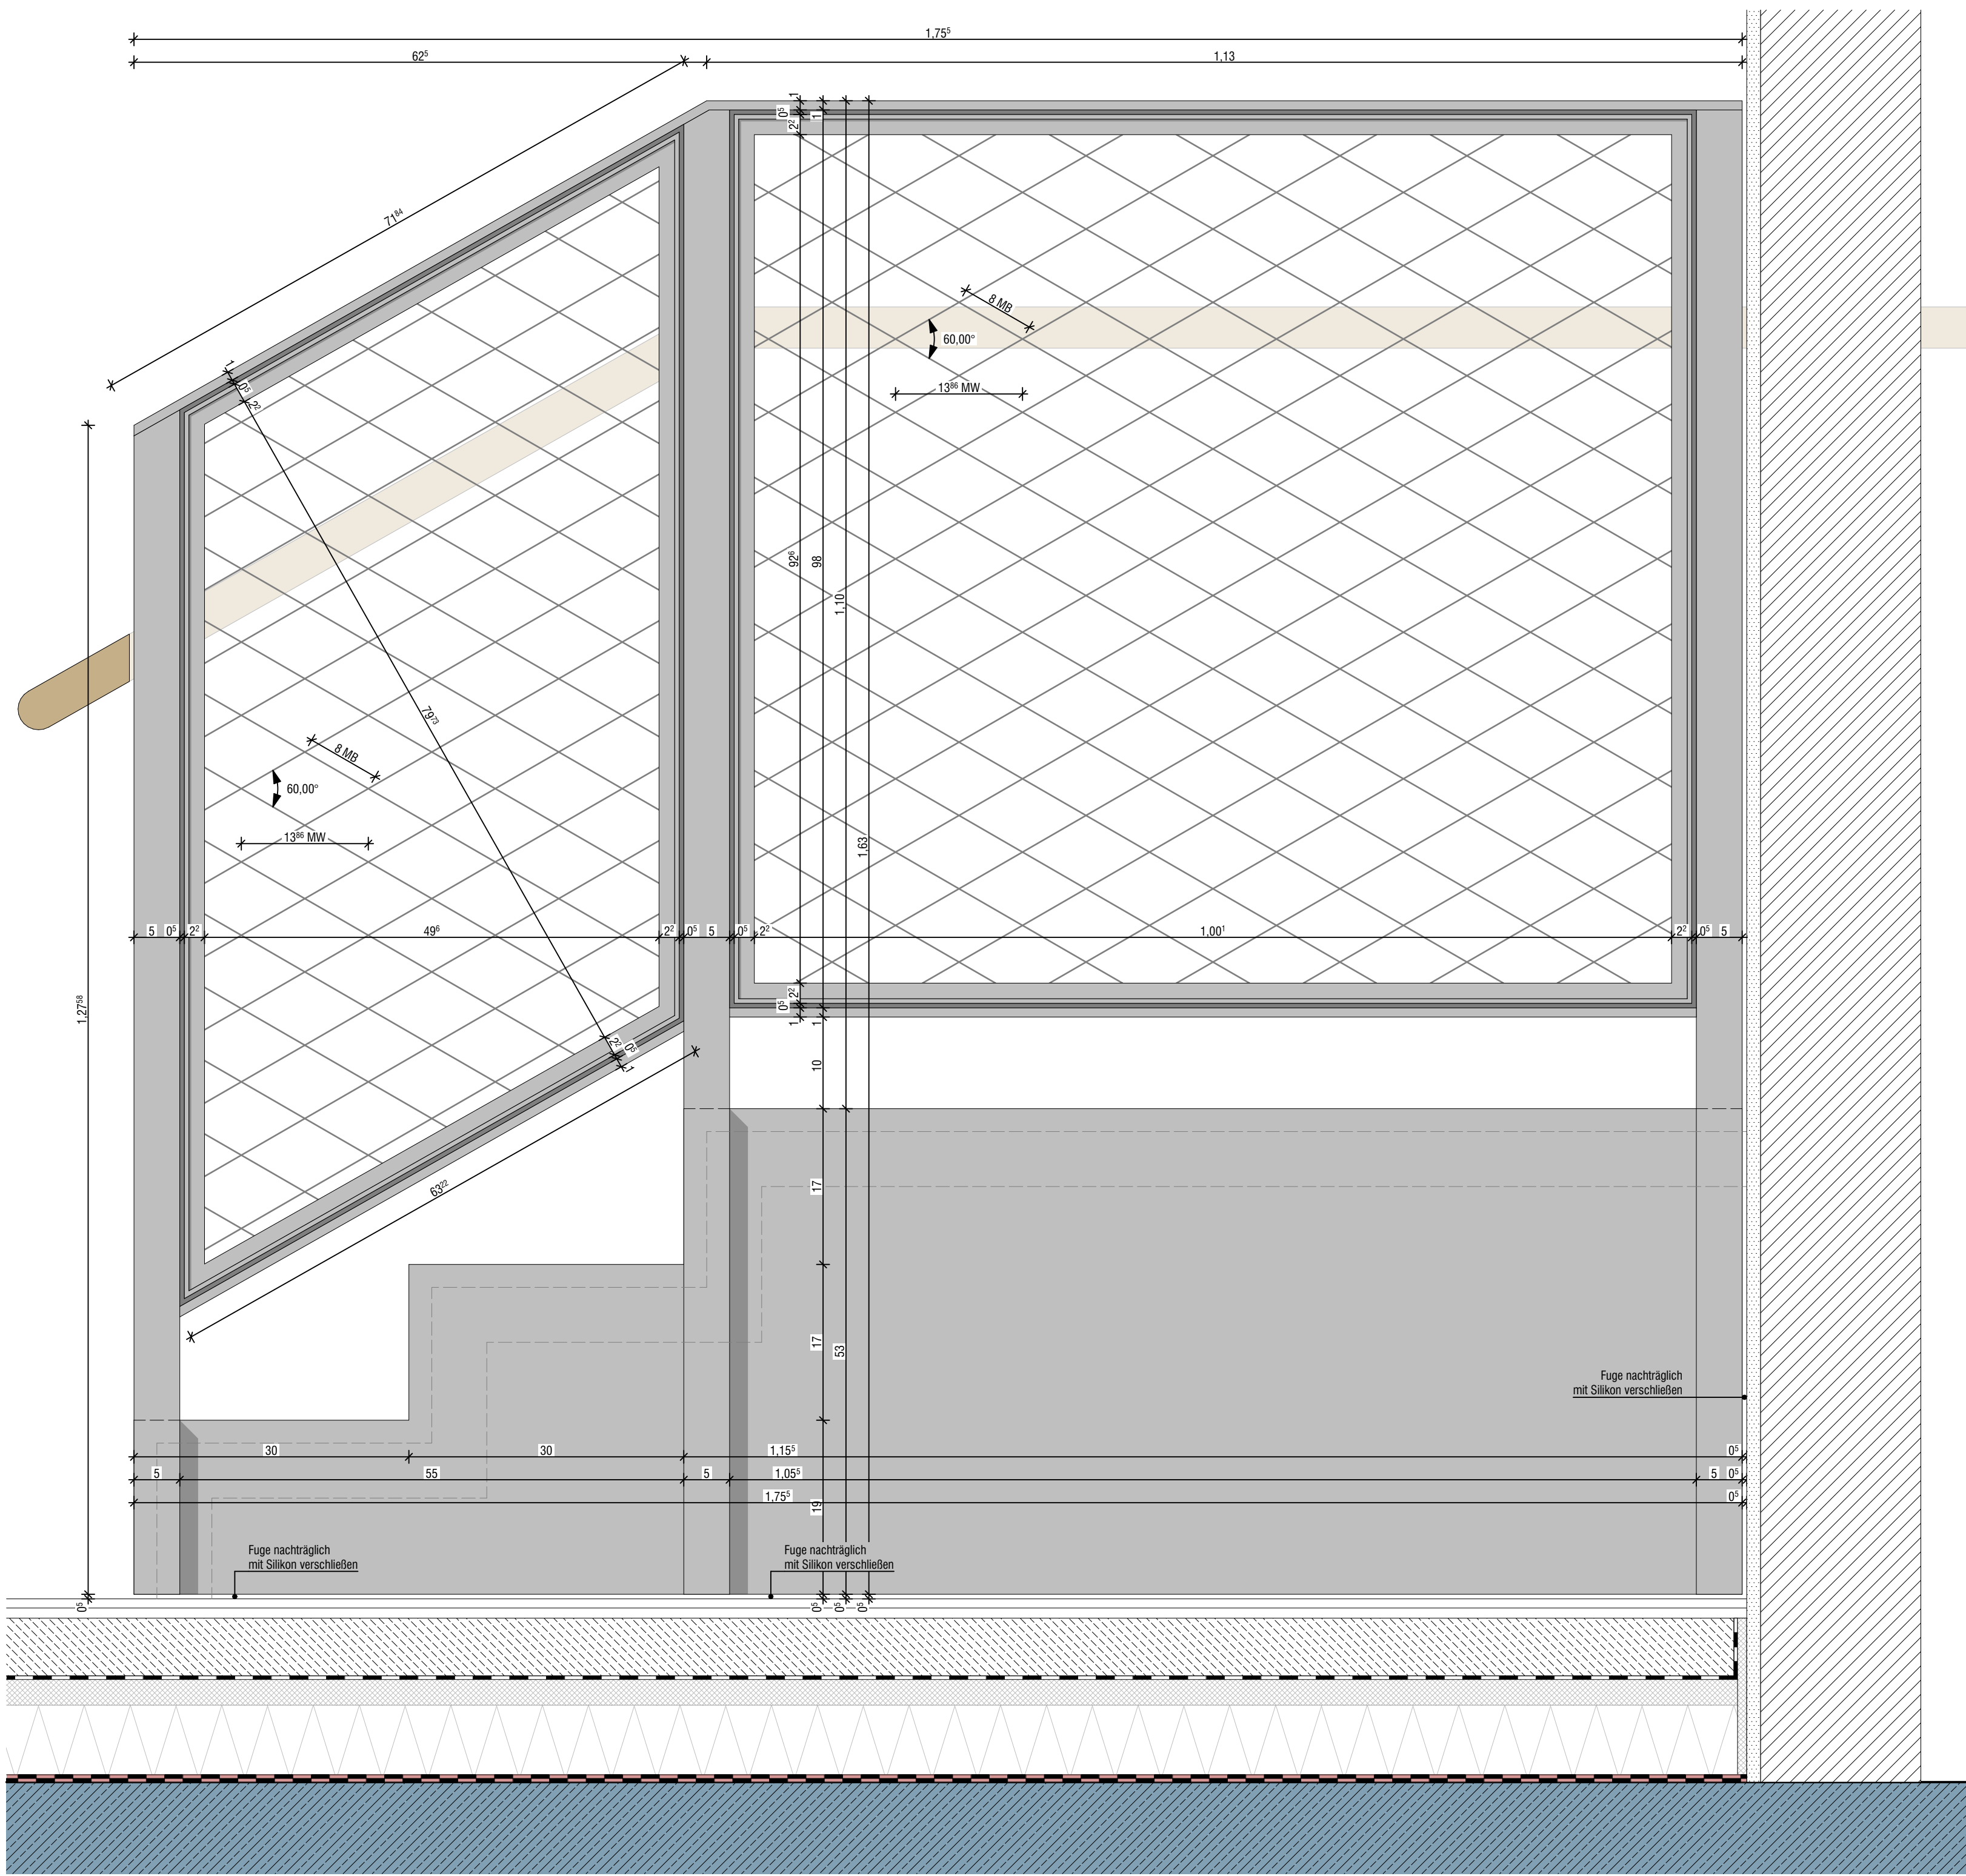

Ansicht
M: 1-5

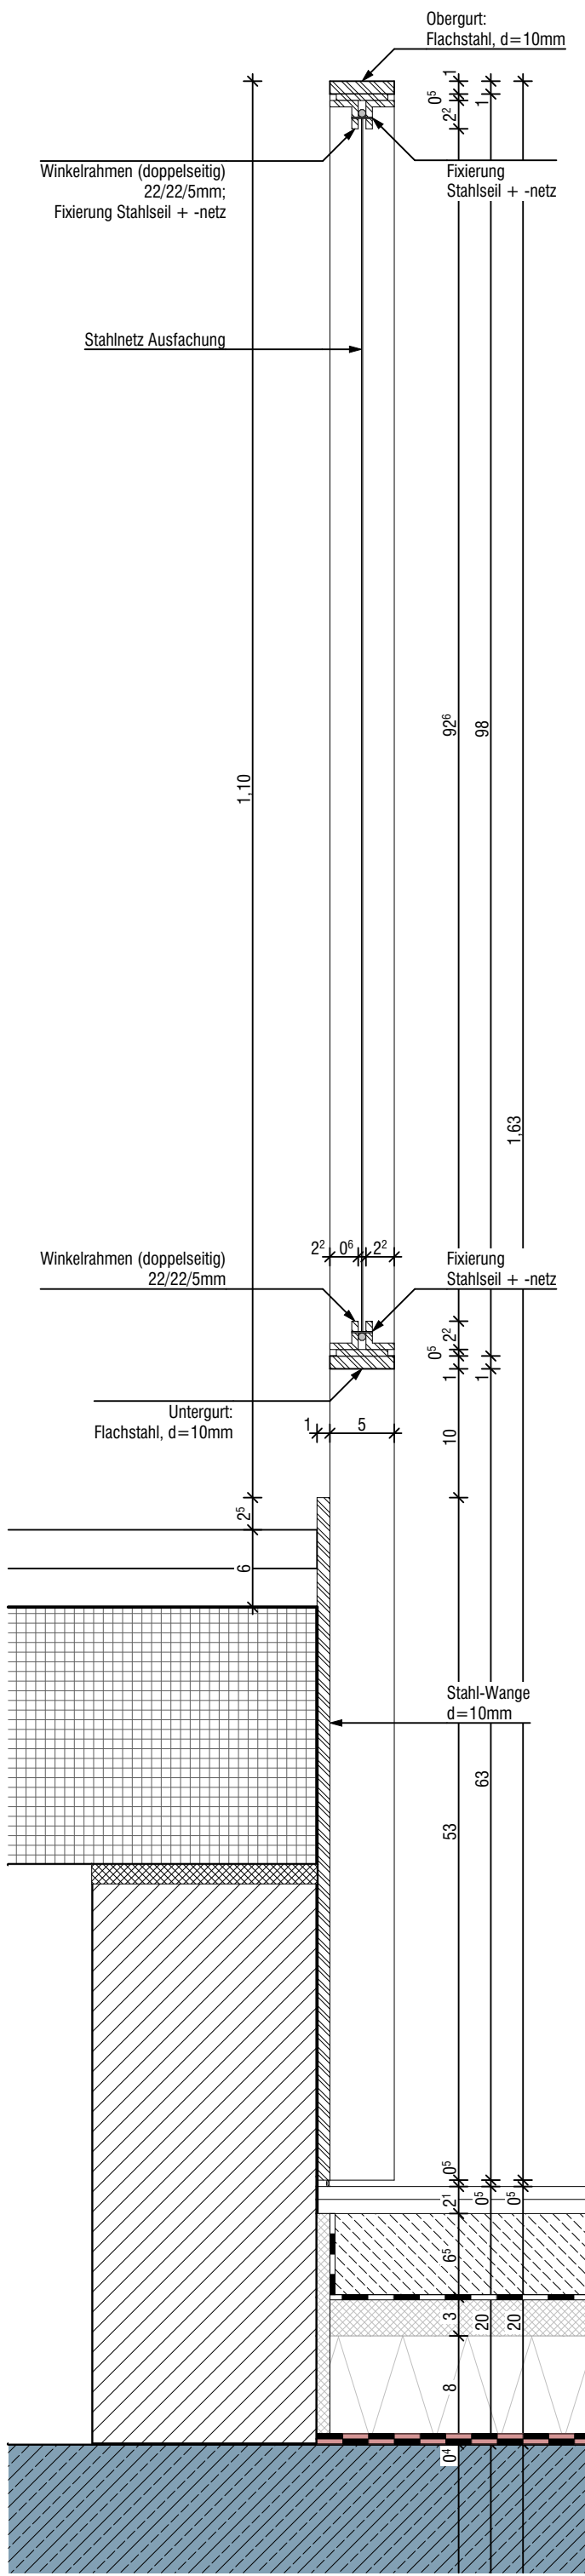

Schnitt
M: 1-5

ALLE MAßE SIND AM BAU ZU PRÜFEN. ABWEICHUNGEN SIND ANZUZEIGEN!

Planname				Absturzsicherung THR 1 UG 1350 Decken	
Bauvorhaben				Erweiterungsneubau Gesamtschule Münster-West	
Bauort				Tilbecker Straße 26, 48169 Münster	
Bauherr				Stadt Münster, Amt für Immobilienmanagement Albersloher Weg 33, 48155 Münster	
Projekt-Nr.: 24019		Maßstab: 1:5		Plannummer incl. Index: 5_0_1350-23-	
Gez.: MB		Blattgr.: Erstellung/Freigabe: 07.09.2026		Status: VORABZUG	