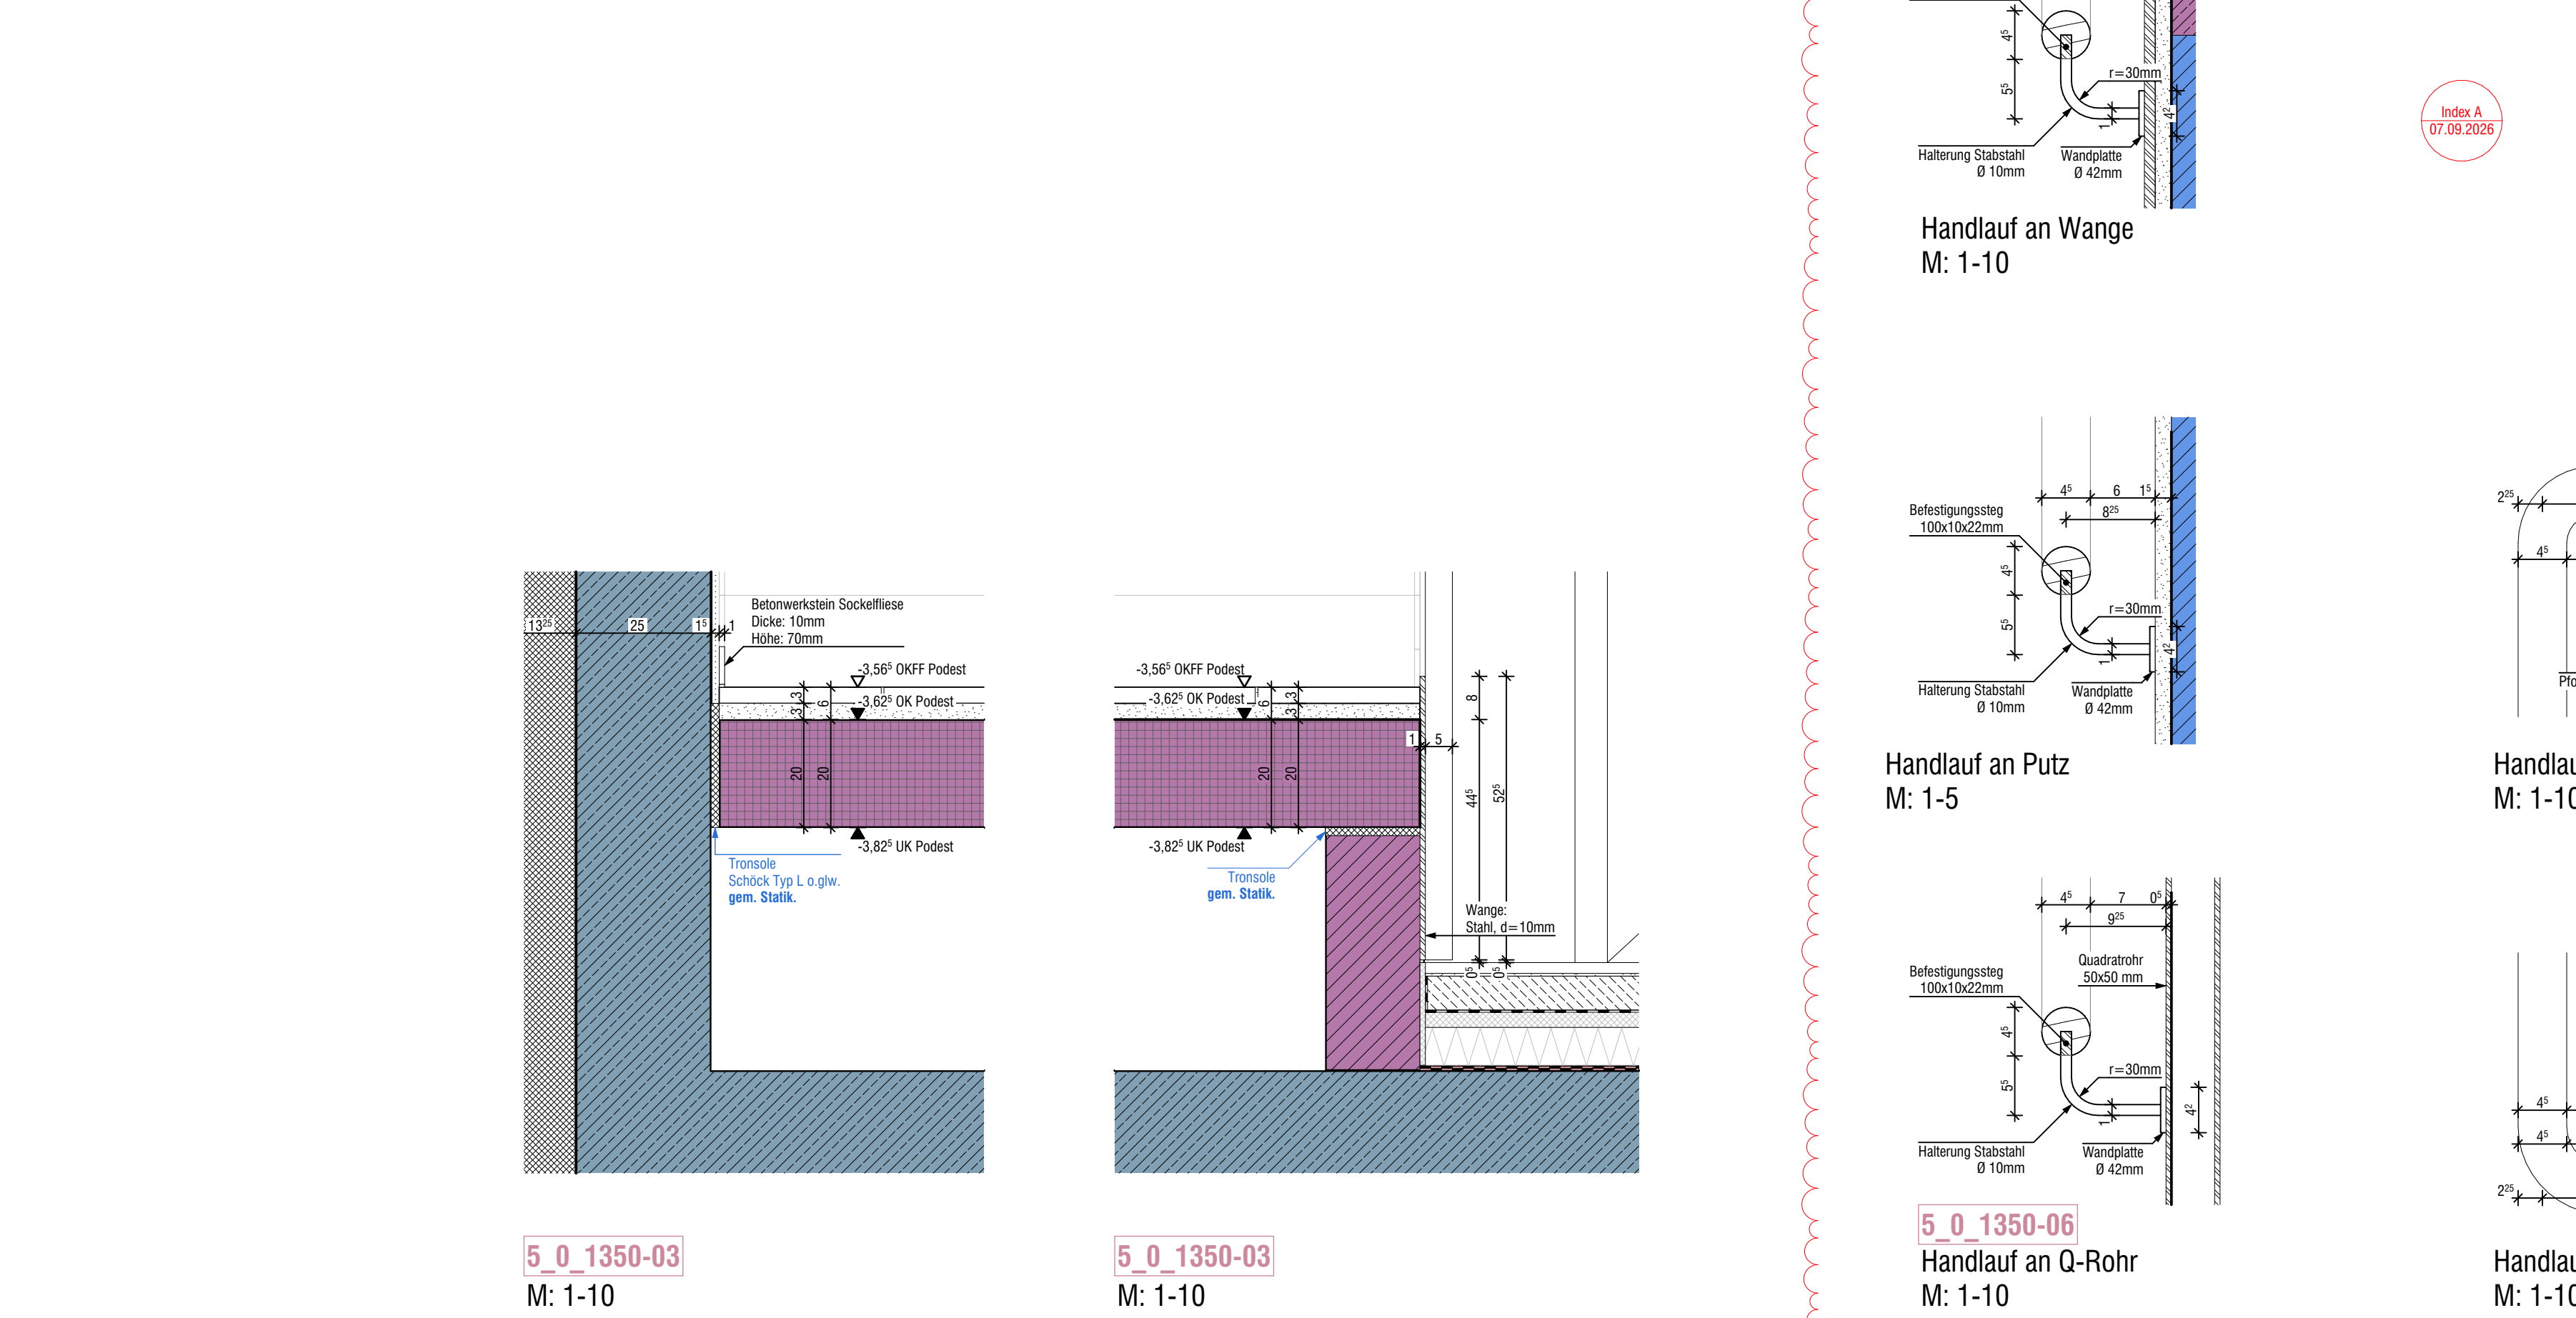


[illegible]

 
 
 
 
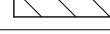
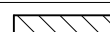
 
TÜREN		DIN 4102/DIN 18095	DIN EN 13501
Kürzel	baurechtliche Anforderung		
d	dichtschießend	-	-
ds	dicht u. selbstschießend	-	S ₁ CS
vs	verwundend dicht u. selbstschießend	-	-
rs	rauchdicht u. selbstschießend	RS	S ₁ CS ₂
h	feuerhemmend, dicht u. selbstschießend	R	E1-30-30
lh-rs	feuerhemmend, Rauchdicht u. selbstschießend	TRS	E1-30-30+CS ₂
lh-rs	hochfeuerhemmend, dicht u. selbstschießend	TR	E1-60-30
lh-rs	hochfeuerhemmend, Rauchdicht u. selbstschießend	TRRS	E1-60-30+CS ₂
lh-rs	feuerbeständig, dicht u. selbstschießend	TR	E1-90-30
lh-rs	feuerbeständig, Rauchdicht u. selbstschießend	TRRS	E1-90-30+CS ₂

RT - Rahmentür	OTS - Obertürschließer	LA - Lichtausschnitt
NA - Notausstieg [min. 90x120 cm i.L.]	Bo - im Betrieb offen	FST - feststehendes Seit

FENSTER		KS	
S/SE	- Sonnenschutz / Sonnenschutz elektr. (außen)	VL	- Kastenfenster mit eingebautem Sonnenschutz
B/BE	- Blendschutz / Blendschutz elektr. (innen)		- Vertikallamellen als Blendschutz
R/RE	- Rolläden/Rolläden elektr.		- Notausstieg [min. 90x20 cm i.L.]

FENSTER-NR		TÜR-NR	
10.2.20	Gewerkenummer Lage (innen/außen) Größentyp	1.110.31.01	Bauhof Geschoss Raumnummer Türnummer
		1.110.31	Bauhof Geschoss Raumnummer

BAUPHYSIKALISCHE ANFORDERUNGEN

BAUSTOFFE / MATERIALIEN				TROCKENBAUWÄNDE	
MAUERWERK				SIGNATUR	BEZUGUNG
	KS 20 DB (2,2)	106	MX-I	Wohnungstrennwand	 GK-WAND
	KS 20 DB (1,8)	106	MX-I	tragende Wände	 GK-VORSATZSCHALE
	KS 12 IL (1,2)	106	MX-I	"nichttragende Wände"	
	Porenbeton			"nichttragende Wände"	
	VME II-4	105		Verblendsmauerwerk	
* ERST NACH DEM AUSWAHL DER DECKEN UNTERMAUERN UND MIT FLEXIBLEN ANSCHLÜSSEN UNTER BEACHTUNG SCHALL- UND BRANDSCHUTZ AUSFÜHREN					
STAHLBETON				SIGNATUR	BEZUGUNG
	gem. Stalk	gem. Stalk	Stahlbeton, ordlich		
	gem. Stalk	gem. Stalk	Betonfertigteil		
	gem. Stalk	gem. Stalk	WU/W-Beton		

DURCHBRÜCHE / SCHLITZE / AUSLASSE

					
BD Bodendurchbruch	BS Bauseitiges Bauseitiges	BK Bauseitiges Bauseitiges	WD Wanddurchbruch	schlitze	AL Auslass-Leuchte

AUSFÜHRUNG DER INSTALLATIONSGEWERKE GEMÄSS FACHPLANUNG 14

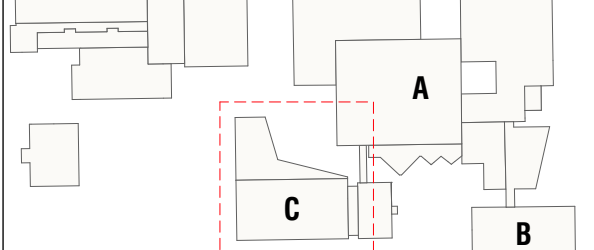
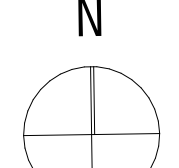
HÖHEN

ALLE HÖHENMASSE BEZIEHEN SICH AUF $\pm 0,00 = \text{DK FF}$ IM EG BEZUG Ü.N.H.M. DES JEWELIGEN BAUTEILS

	$\pm 0,00$ OKKF Oberkante Fertigfußboden im Grundriss		$\pm 0,00$ OKR Oberkante Roh	$\pm 0,00$ OKF Oberkante Fertig
	$-0,90$ OKKF Oberkante Rohfußboden im Grundriss		$-0,90$ UKR Unterkante Roh	$-0,90$ UKF Unterkante Fertig

ALLE TÜRHÖHEN AB RICHTIG!

FENSTERHÖHEN (SIEHE ABKÜRZUNGEN / PLANDARSTELLUNG)

PROJEKTÜBERSICHT	AUSRICHTUNG N	PROJEKTNÖHREN
		Bauenteil : $\approx 0,00 - 78,47' \text{ m ü NN}$
Änderung Handlauf, Wangen, Geländer	MfB	07.05.2026 A
Änderungen Ergänzungen	pat.	Datum Index

[illegible]