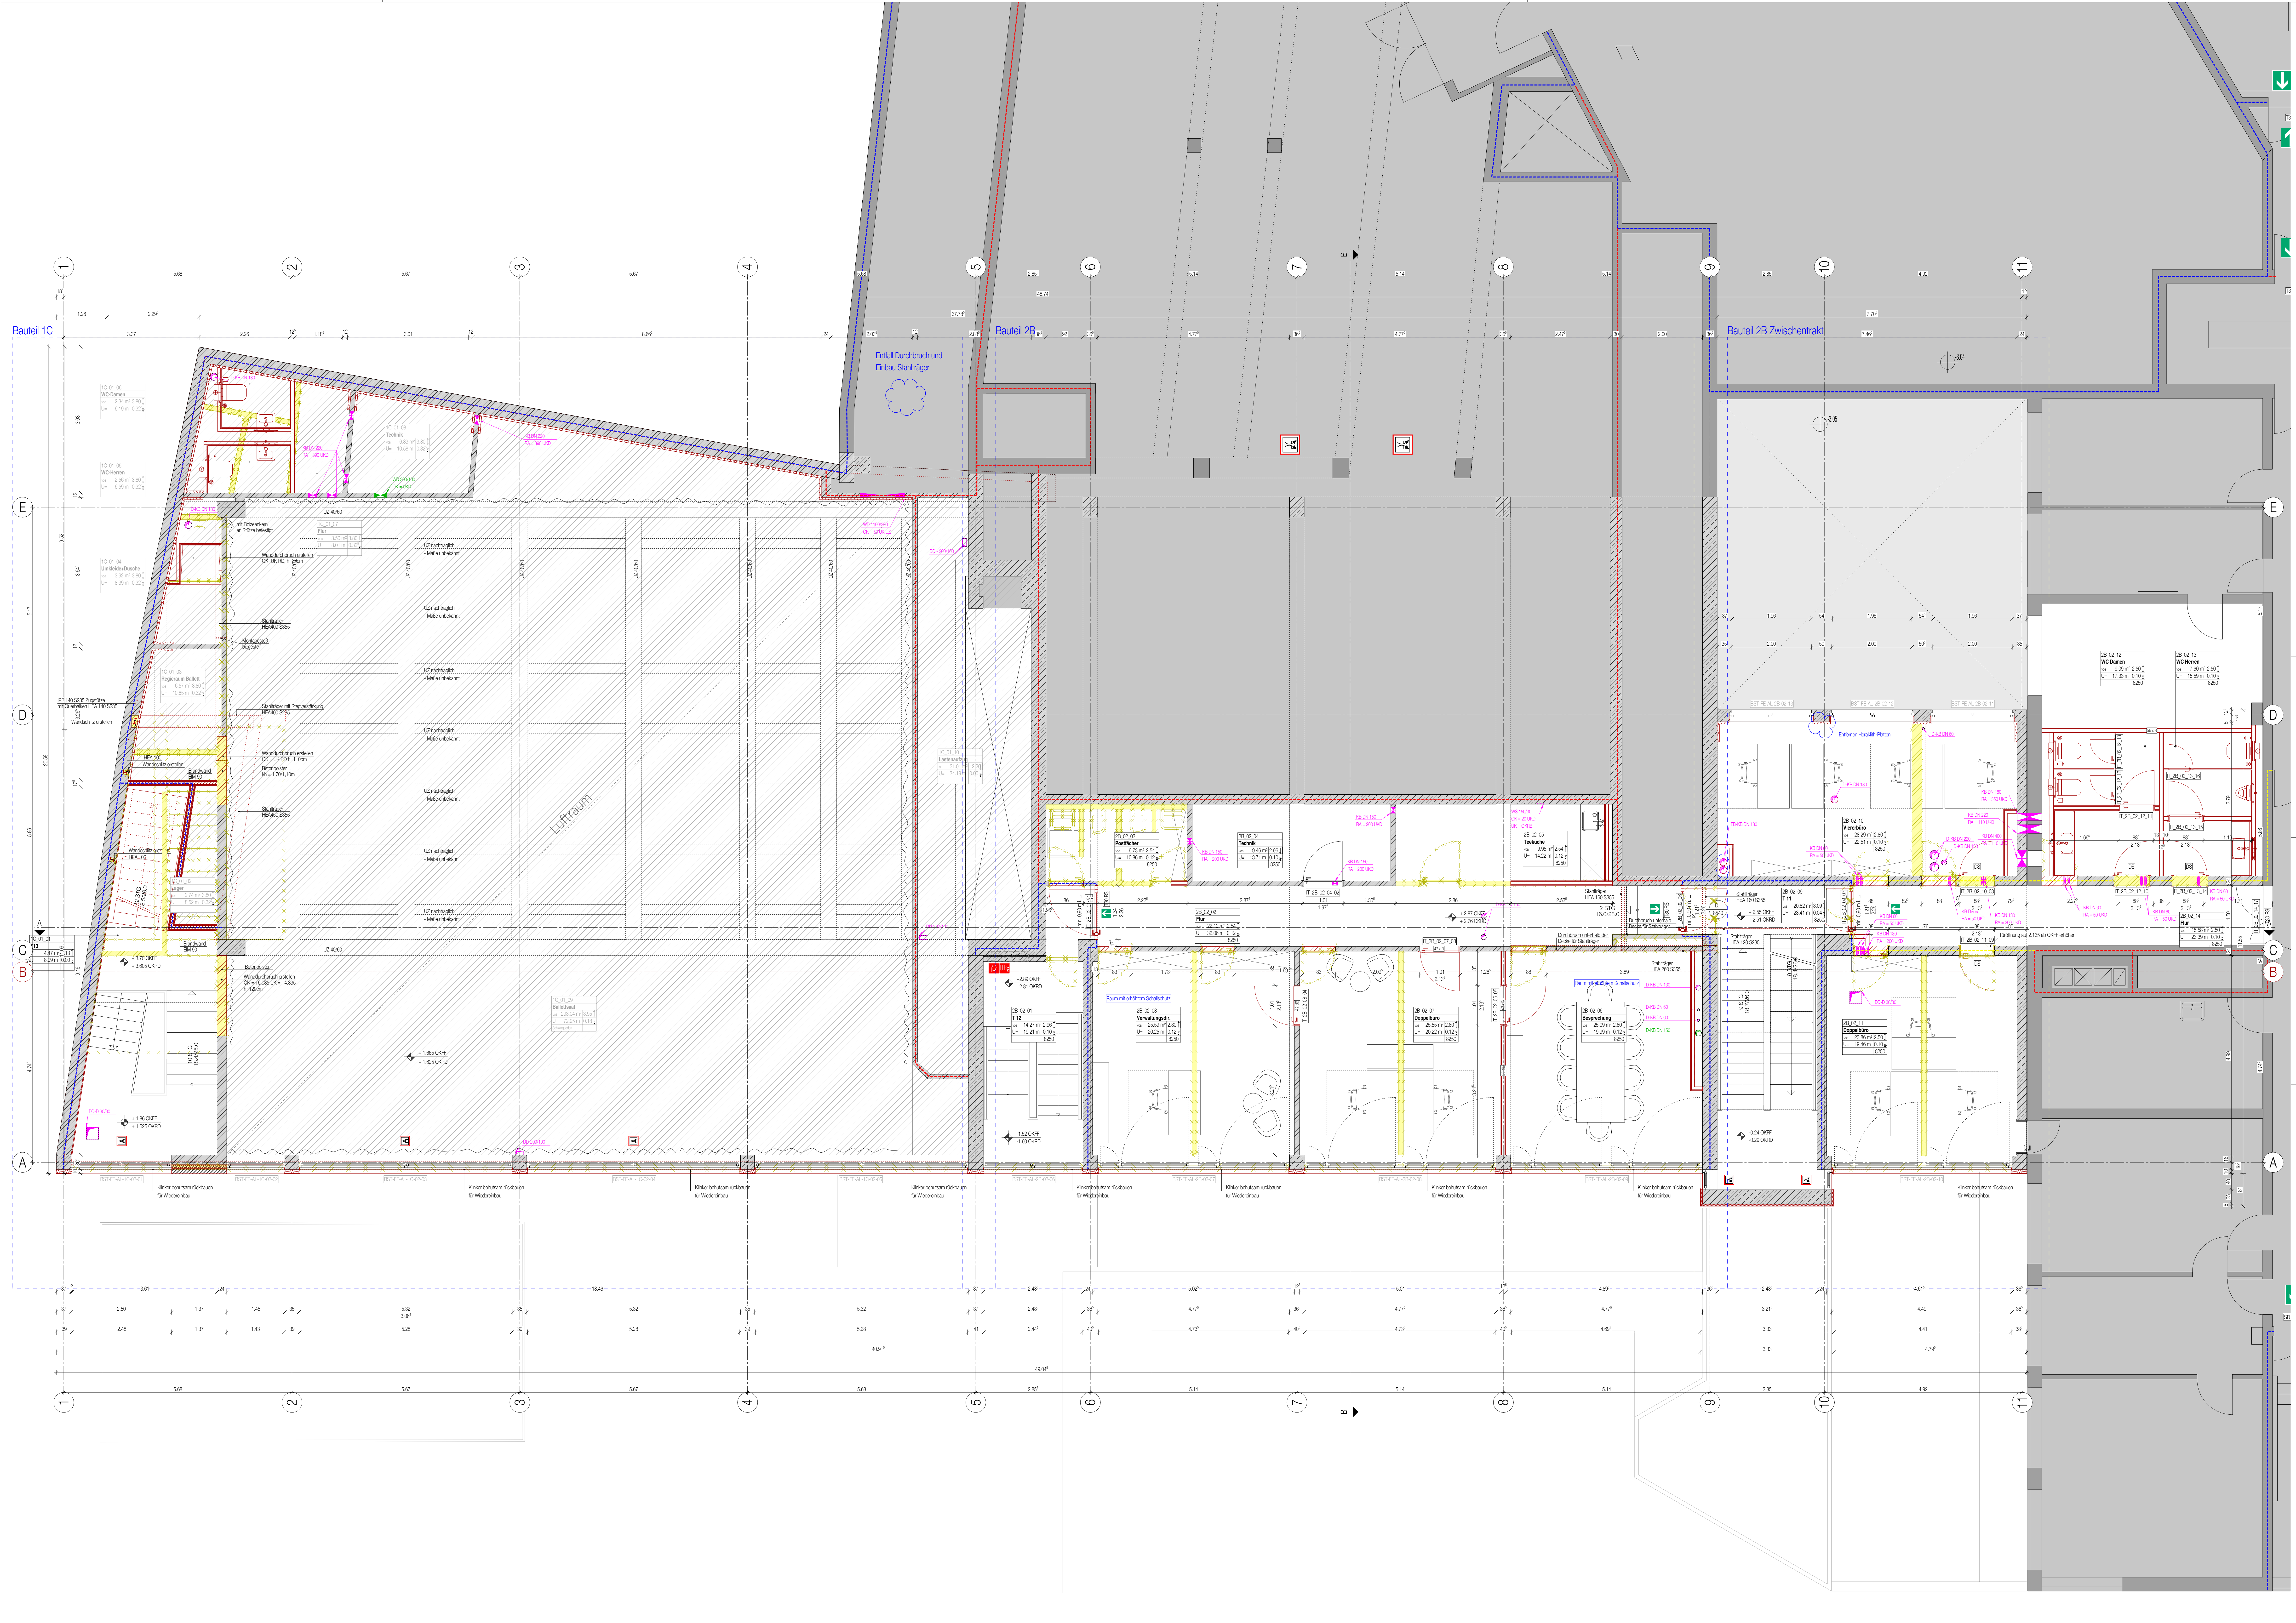

BRANDSCHUTZ

Angaben gelten nur in Verbindung mit Brandschutzgutachten

- = BRANDWAND
- = F90 BAUART BRANDWAND
- = F90 AB - FEUERBESTÄNDIG
- = F90 A - FEUERBESTÄNDIG AUS NICHTBRENNBAREN BAUSTOFFEN
- = F30-AB - FEUERHEMMEND
- T30 = T30 - ABSCHLUSS
- T90 = T90 - ABSCHLUSS
- +F = MIT FESTSTELLANLAGE
- RS = RAUCHSCHUTZABSCHLUSS
- DT = DICHTSCHLIEßEND
- DTs = DICHTSCHLIEßEND UND SELBSTSCHLIEßEND
- FSD = FEUERWEHRSCHLÜSSELDEPOT
- FSE = FREISCHALTELEMENT DER BMA
- FIZ = FEUERWEHRINFORMATIONSZENTRALE
- NAV = NOTAUSGANGVERSCHLUSS
- SV = SICHTVERBDINDUNG

SCHALLSCHUTZ

Angaben gelten nur in Verbindung mit Schallschutzgutachten

- dB 27 = BEWERTETES SCHALLDÄMMMAß r'w

RÄUME UND OBERFLÄCHEN

RAUMNUMMER =	01.003	VF WO N a 1.00	= FLÄCHENART
BEZEICHNUNG =	KÜCHE		
FLÄCHE =	97.40 m²	2.80	= HÖHE OKFF-OKRD
UMFANG =	40.25 m	2.40	= LICHTE HÖHE
BODEN =	FLIESEN	512	= BODENAUFBAU NUMMER

D A 4 = BAUTEIL DACH, POSITION AUßEN, NR.4

T.1.001 / T90 RS = TÜRNUMMER / BRANDSCHUTZQUALITÄT

A2 - III = Abschnitt Bauteil - Anzahl der Geschosse

HINWEISE

S.201.1 = PLAN-NR. S.201SCHNITT 1-1

D. 1100 = DETAIL / PLAN-NR. 1100

= ÄNDERUNGSHINWEIS

= UNKLARHEITEN

SYMBOLE

+ 0.00 / + 0.00 = OKFF / OKRD

+ 0.00 / + 0.00 = OKFF BESTAND / OKRD BESTAND

±0.00 = OBERKANTE BZW. UNTERKANTE AUSBAU

±0.00 = OBERKANTE BZW. UNTERKANTE ROHBAU

±0.00 = OBERKANTE BZW. UNTERKANTE ROHBAU = AUSBAU

RDS = ROHBAU-DECKENVERSPRUNG

RFS = ROHFUßBODEN-VERSPRUNG

DS = DECKENVERSPRUNG ABGH. DECKE

FFS = VERSPRUNG FERTIG-FUßBODEN

NG = NICHT GLEITENDER DECKENANSCHLUSS

HINWEIS: WENN NICHT ANDERS GEKENNZEICHNET, BEZIEHEN SICH
HÖHENKOTEN AUF ±0.00
BRH UND TÜRHÖHEN BEZIEHEN SICH IMMER AUF OKFF
HÖHE UZ BEZIEHT SICH IMMER AUF UKD

Bauteilbezeichnung:
Wand- und Bodenaufbauten gem. Detailplanung ab Plannummer 6000

AW = Außenwand
DA = Dach
WE = Wand gegen Erdreich
IW = Innenwand
DE = Decke innen
BE = Boden gegen Erdreich

ABKÜRZUNGEN

AHD	= ABGEHÄNGTE DECKE	KB	= KERNBORHUNG	RS	= RAUCHSCHUTZTÜR
AK	= AUSSENKANTE	KS	= KANALSOHLE	RR	= REGENFALLROHR
BE	= BODENEINLAUF	L	= LÜFTUNG	S	= SANITÄR
BOD	= BODENDICHTUNG	MA	= MITTELACHSE ROHR / KERNBORHUNG	SSG	= SONNENSCHUTZGLAS
BRF	= BRÜSTUNGSHÖHE FERTIG AB OKFF	NA	= NOTAUSGANG	ST	= STAHLTÜR
BRR	= BRÜSTUNGSHÖHE ROH AB OKFF	NAS	= NOTAUSSTIEG	T30	= FEUERHEMMENDE TÜR
DA	= DACHABLAUF	OK	= OBERKANTE	T90	= FEUERBESTÄNDIGE TÜR
DD	= DECKENDURCHBRUCH	RA	= ROHRACHSE	UK	= UNTERKANTE
DS	= DECKENSCHLITZ	RB	= ROHRBODEN	UKD	= UNTERKANTE DECKE
ds	= DICHT SCHLIESSEND	RBS	= ROHBODENVERSPRUNG	UZ	= UNTERZUG
E	= ELEKTRO	RD	= ROHDECKE	ÜZ	= ÜBERZUG
F	= FEUERLÖSCHEINRICHTUNG	RDS	= ROHDECKENVERSPRUNG	VK	= VORDERKANTE
FD	= FUSSBODENDURCHBRUCH	REV	= REVISIONSÖFFNUNG	WD	= WANDDURCHBRUCH
FF	= FERTIGFUSSBODEN	RF	= ROHFUSSBODEN	WH	= WANDHYDRANT
GK	= GIPSKARTON	RH	= ROHRHÜLSE	WS	= WANDSCHLITZ
H	= HEIZUNG	RK	= ROLLADENKASTEN	WSG	= WETTERSCHUTZGITTER

DARSTELLUNG

▨ BETON UNBEWEHRT BESTAND	▨ BETON UNBEWEHRT NEU	▨ XPS NEU
▨ BETON BEWEHRT BESTAND	▨ BETON BEWEHRT NEU	▨ EPS NEU
▦ BETONFERTIGTEIL BESTAND	▦ BETONFERTIGTEIL NEU	▨ EPS NEU
▨ ESTRICH BESTAND	▨ ESTRICH NEU	◪ SCHACHT
▨ MAUERWERK BESTAND	▨ MAUERWERK NEU	◪ DURCHBRUCH
▨ VORMAUERZIEGEL BESTAND	▨ VORMAUERZIEGEL NEU	◪ SCHLITZ
▨ DÄMMUNG BESTAND	▥ X-LAM NEU	◪ SCHLITZ UND DURCHBRUCH
▨ DÄMMUNG BESTAND	▨ MINERALWOLLE NEU	Grundstücksgrenze
▢ GIPSKARTON BESTAND	▨ TEKTALAN NEU	ABBRUCH

INDEX	ART DER ÄNDERUNG	DATUM
01	Planfreigabe durch Bauherren	30.04.2026
02	Verschieben Trockenbau Vorsatzschalen; Ergänzung GK-Wand und Abkastung	18.06.2026
03	Anpassungen Möblierung; Entfernen Heraklith-Platten; Ergänzung Vorwände	15.09.2026

DIESE ZEICHNUNG IST URHEBERRECHTLICH GESCHÜTZT UND NUR IN VERBINDUNG MIT DER AKTUELLEN STATIK BZW. STATIKPLÄNEN UND DEM AKTUELLEN BRANDSCHUTZKONZEPT GÜLTIG. E-MAIL ANGABEN SIND IN DIE PLÄNE ZU ÜBERNEHMEN / ZU KENNZEICHNEN. ALLE MAßE SIND VOR ORT VERANTWORTLICH ZU PRÜFEN. ALLE AUSBAUMAßE SIND AM BAU ZU NEHMEN. UNSTIMMIGKEITEN SIND VOR AUSFÜHRUNG MIT DER PROJEKTLEITUNG ZU KLÄREN.

Leistungsphase:	Gewerk:	Plannummer:	Bauteil:	Darstellung:	Geschoss:	Teilabschnitt:	Index:
05	AR	6200	-	GR	2OG	-	03

Bauwerksübersicht:

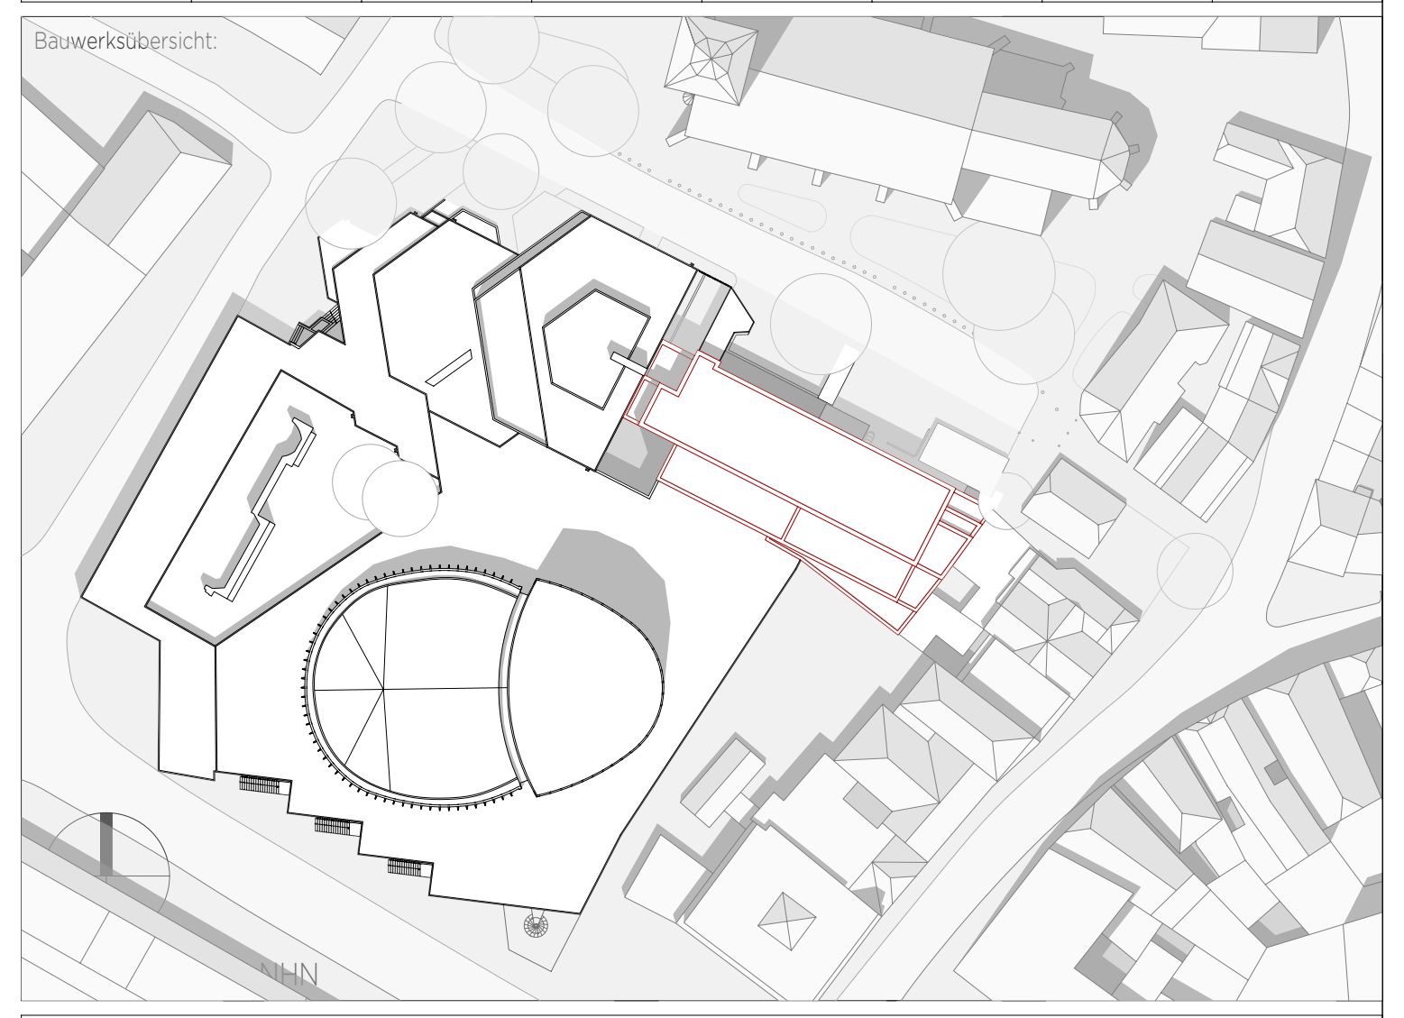

Bauvorhaben: 23009

Theater Münster
Sanierung und Aufstockung
Neubrückenstraße 63, 48143 Münster

Vorhabenträger:

Stadt Münster
Amt für Immobilienmanagment

Planinhalt:

Grundriss 2. Obergeschoss

Leistungsphase:	Plan-Ersteller:	Erstellungsdatum:	Blattformat:	Maßstab:
LP5	LK / AW	30.07.2025	1350x841	M 1:50