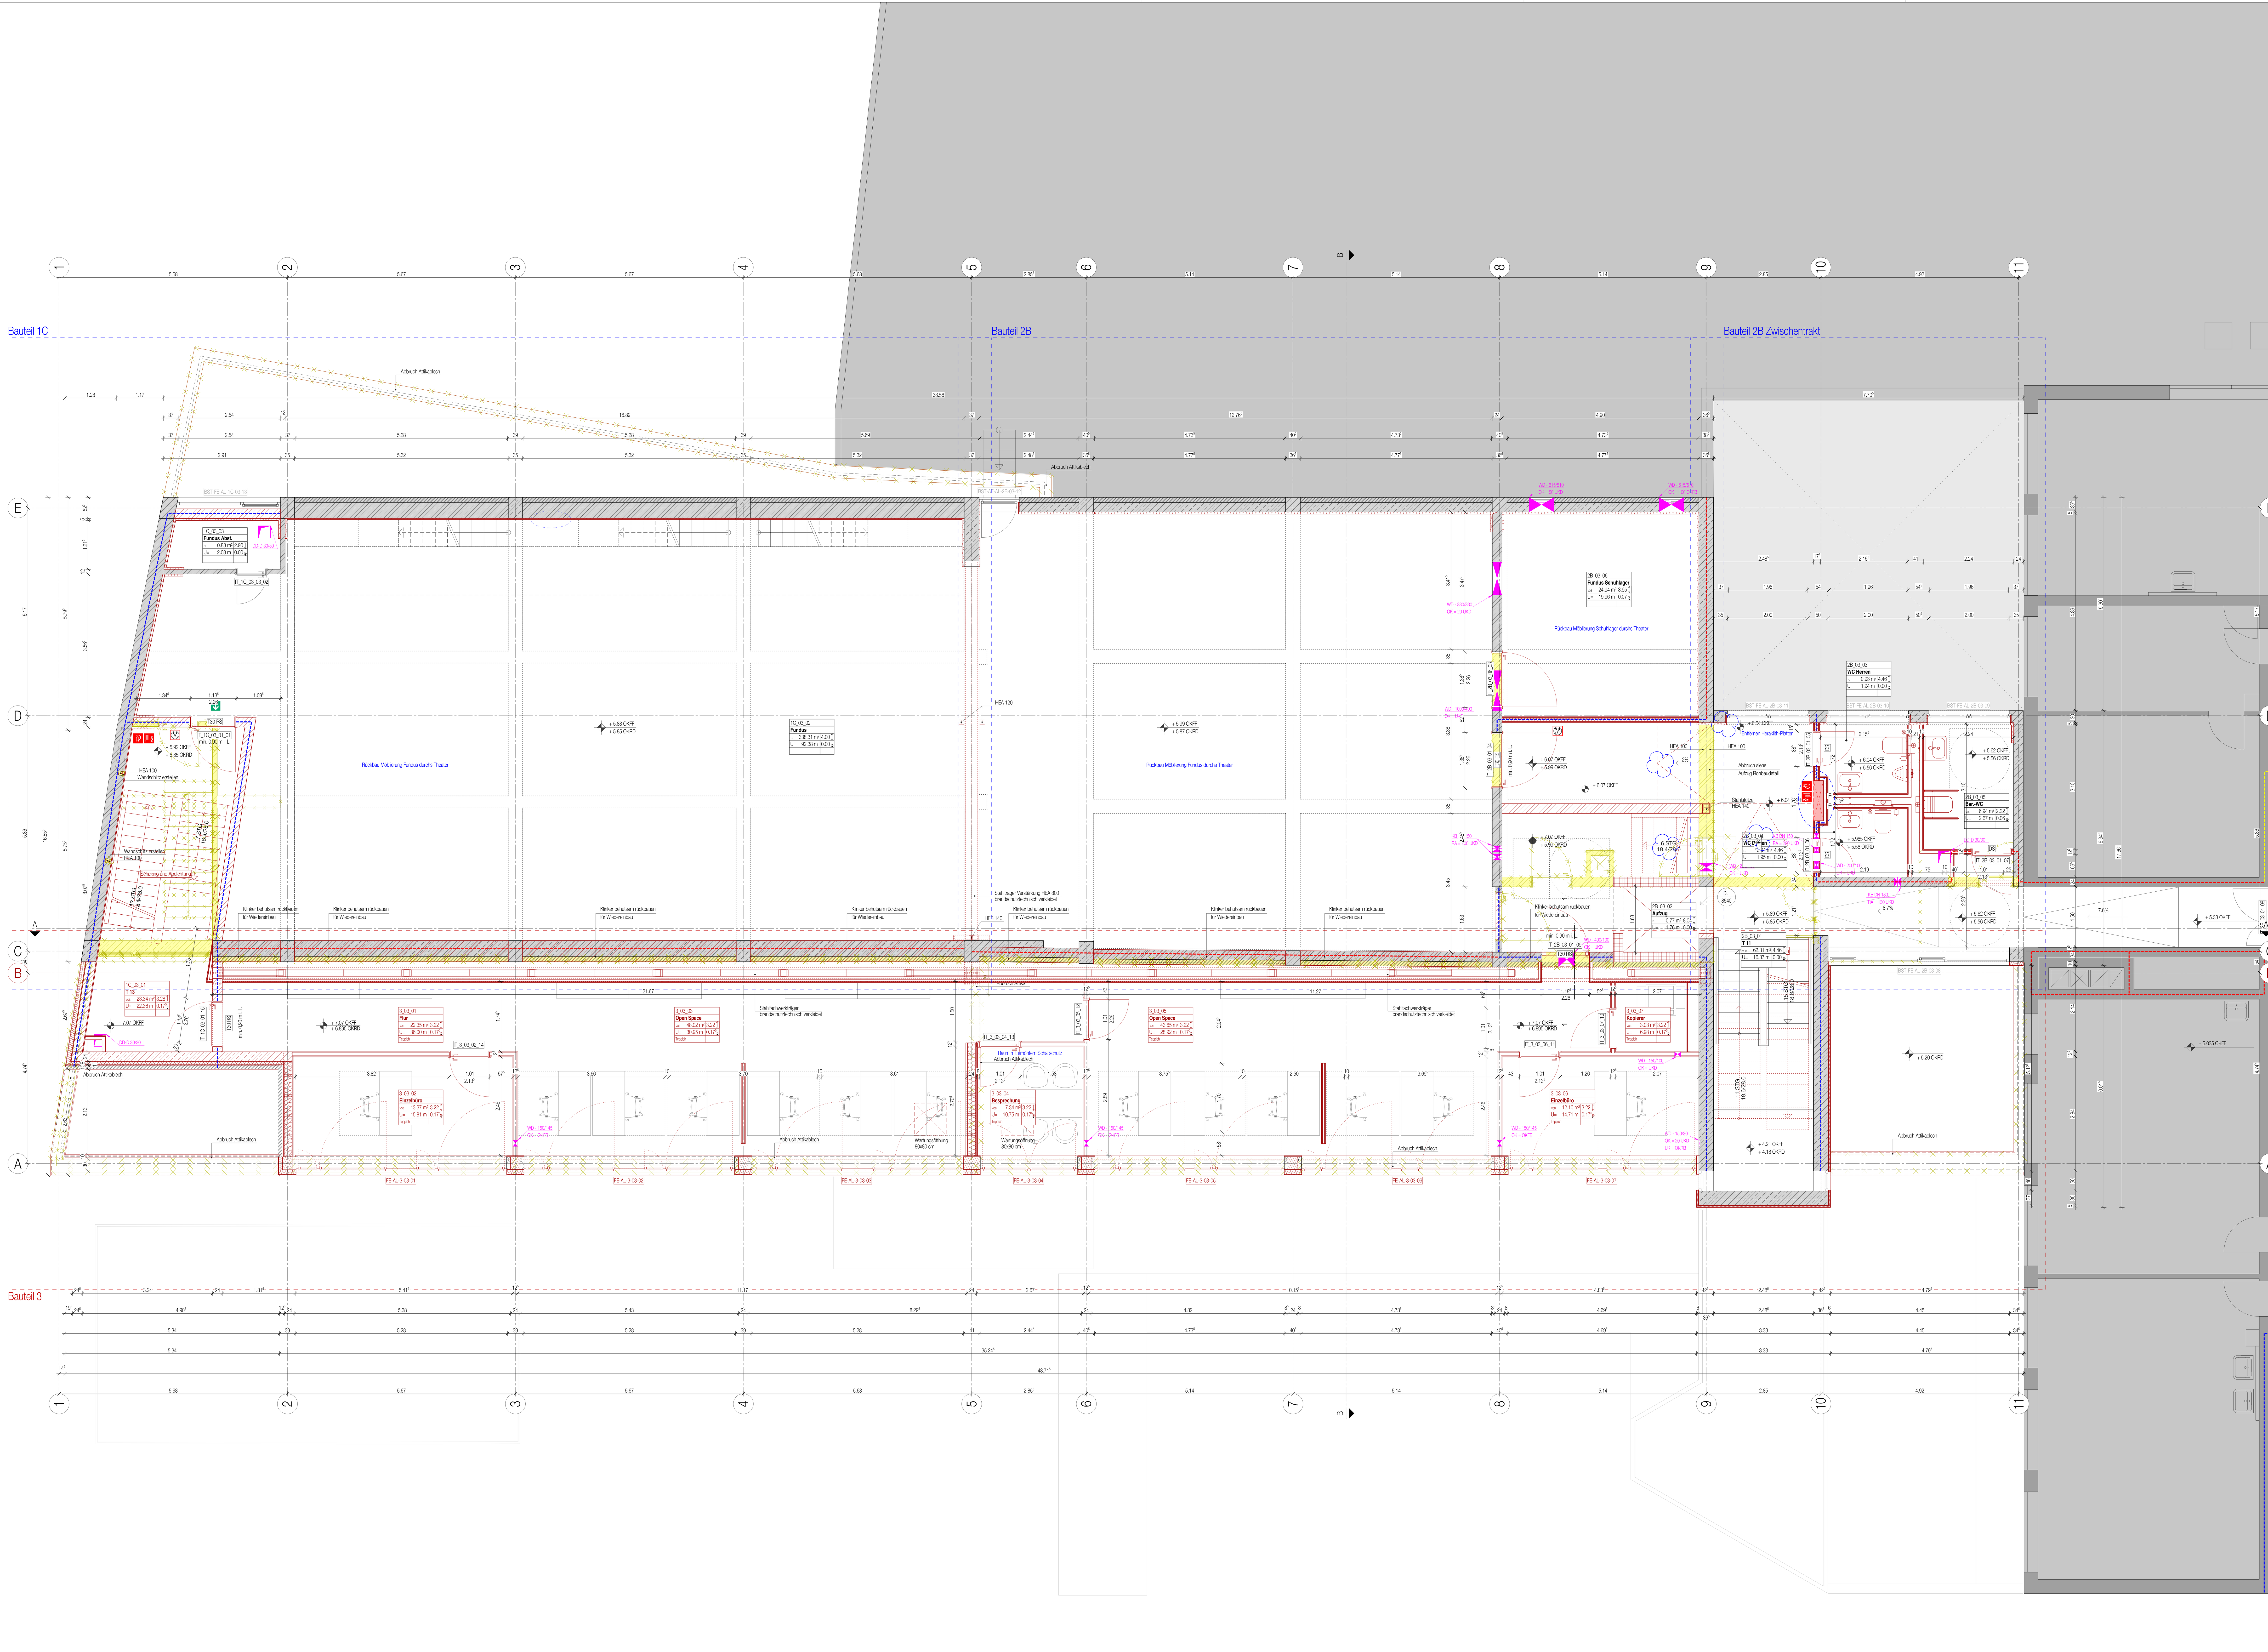


BRANDSCHUTZ

Angaben gelten nur in Verbindung mit Brandschutzgutachten

- = BRANDWAND
- = F90 BAUART BRANDWAND
- = F90 AB - FEUERBESTÄNDIG
- = F90 A - FEUERBESTÄNDIG AUS NICHTBRENNBAREN BAUSTOFFEN
- = F30-AB - FEUERHEMMEND
- = T30 - ABSCHLUSS
- = T90 - ABSCHLUSS
- = MIT FESTSTELLANLAGE
- = RAUCHSCHUTZABSCHLUSS
- = DICHTSCHLIEßEND
- = DICHTSCHLIEßEND UND SELBSTSCHLIEßEND
- = FEUERWEHRSCHLÜSSELDEPOT
- = FREISCHALTELEMENT DER BMA
- = FEUERWEHRINFORMATIONSZENTRALE
- = NOTAUSGANGVERSCHLUSS
- = SICHTVERBINDUNG

SCHALLSCHUTZ

Angaben gelten nur in Verbindung mit Schallschutzgutachten

- = BEWERTETES SCHALLDÄMMMAß r'w

RÄUME UND OBERFLÄCHEN

RAUMNUMMER = 01.003 = FLÄCHENART
BEZEICHNUNG = KÜCHE
FLÄCHE = 97.40 m² 2.80 = HÖHE OKFF-OKRD
UMFANG = 40.25 m 2.40 = LICHTE HÖHE
BODEN = FLIESEN 512 = BODENAUFBAU NUMMER

D A 4 = BAUTEIL DACH, POSITION AUßEN, NR.4

T.1.001 / T90 RS = TÜRNUMMER / BRANDSCHUTZQUALITÄT

A2 - III = Abschnitt Bauteil - Anzahl der Geschosse

HINWEISE

S.201.1 = PLAN-NR. S.201SCHNITT 1-1

D. 1100 = DETAIL PLAN-NR. 1100

= ÄNDERUNGSHINWEIS

= UNKLARHEITEN

SYMBOLE

+ 0.00 / + 0.00 = OKFF / OKRD

+ 0.00 / + 0.00 = OKFF BESTAND / OKRD BESTAND

±0.00 = OBERKANTE BZW. UNTERKANTE AUSBAU

±0.00 = OBERKANTE BZW. UNTERKANTE ROHBAU

±0.00 = OBERKANTE BZW. UNTERKANTE ROHBAU = AUSBAU

RDS = ROHBAU-DECKENVERSPRUNG

RFS = ROHFUßBODEN-VERSPRUNG

DS = DECKENVERSPRUNG ABGH. DECKE

FFS = VERSPRUNG FERTIG-FUßBODEN

NG = NICHT GLEITENDER DECKENANSCHLUSS

HINWEIS: WENN NICHT ANDERS GEKENNZEICHNET, BEZIEHEN SICH HÖHENKOTEN AUF ±0.00
BRH UND TÜRHÖHEN BEZIEHEN SICH IMMER AUF OKFF
HÖHE UZ BEZIEHT SICH IMMER AUF UKD

Bauteilbezeichnung:
Wand- und Bodenaufbauten gem. Detailplanung ab Plannummer 6000

AW = Außenwand DA = Dach WE = Wand gegen Erdreich
IW = Innenwand DE = Decke innen BE = Boden gegen Erdreich

ABKÜRZUNGEN

AHD	= ABGEHÄNGTE DECKE	KB	= KERNBORHUNG	RS	= RAUCHSCHUTZTÜR
AK	= AUSSENKANTE	KS	= KANALSOHLE	RR	= REGENFALLROHR
BE	= BODENEINLAUF	L	= LÜFTUNG	S	= SANITÄR
BOD	= BODENDICHTUNG	MA	= MITTELACHSE ROHR / KERNBORHUNG	SSG	= SONNENSCHUTZGLAS
BRF	= BRÜSTUNGSHÖHE FERTIG AB OKFF	NA	= NOTAUSGANG	ST	= STAHLTÜR
BRR	= BRÜSTUNGSHÖHE ROH AB OKFF	NAS	= NOTAUSSTIEG	T30	= FEUERHEMMENDE TÜR
DA	= DACHABLAUF	OK	= OBERKANTE	T90	= FEUERBESTÄNDIGE TÜR
DD	= DECKENDURCHBRUCH	RA	= ROHRACHSE	UK	= UNTERKANTE
DS	= DECKENSCHLITZ	RB	= ROHRBODEN	UKD	= UNTERKANTE DECKE
ds	= DICHT SCHLIESSEND	RBS	= ROHBODENVERSPRUNG	UZ	= UNTERZUG
E	= ELEKTRO	RD	= ROHDECKE	ÜZ	= ÜBERZUG
F	= FEUERLÖSCHEINRICHTUNG	RDS	= ROHDECKENVERSPRUNG	VK	= VORDERKANTE
FD	= FUSSBODENDURCHBRUCH	REV	= REVISIONSÖFFNUNG	WD	= WANDDURCHBRUCH
FF	= FERTIGFUSSBODEN	RF	= ROHFUSSBODEN	WH	= WANDHYDRANT
GK	= GIPSKARTON	RH	= ROHRHÜLSE	WS	= WANDSCHLITZ
H	= HEIZUNG	RK	= ROLLADENKASTEN	WSG	= WETTERSCHUTZGITTER


DARSTELLUNG

BETON UNBEWEHRT BESTAND	BETON UNBEWEHRT NEU	XPS NEU
BETON BEWEHRT BESTAND	BETON BEWEHRT NEU	EPS NEU
BETONFERTIGTEIL BESTAND	BETONFERTIGTEIL NEU	EPS NEU
ESTRICH BESTAND	ESTRICH NEU	SCHACHT
MAUERWERK BESTAND	MAUERWERK NEU	DURCHBRUCH
VORMAUERZIEGEL BESTAND	VORMAUERZIEGEL NEU	SCHLITZ
DÄMMUNG BESTAND	X-LAM NEU	SCHLITZ UND DURCHBRUCH
DÄMMUNG BESTAND	MINERALWOLLE NEU	Grundstücksgrenze
GIPSKARTON BESTAND	TEKTALAN NEU	ABBRUCH

INDEX	ART DER ÄNDERUNG	DATUM
01	Planfreigabe durch Bauherren	30.04.2026
02	Verschieben GK-Wand	18.06.2026
03	Anpassungen GK-Wand Bauart Brandwand und Innendämmung; Entfernen Heraklith-Platten;	15.09.2026
	Anpassungen Rampen und Treppe	

DIESE ZEICHNUNG IST URHEBERRECHTLICH GESCHÜTZT UND NUR IN VERBINDUNG MIT DER AKTUELLEN STATIK BZW. STATIKPLÄNEN UND DEM AKTUELLEN BRANDSCHUTZKONZEPT GÜLTIG. E-MAIL ANGABEN SIND IN DIE PLÄNE ZU ÜBERNEHMEN / ZU KENNZEICHNEN. ALLE MAßE SIND VOR ORT VERANTWORTLICH ZU PRÜFEN. ALLE AUSBAUMAßE SIND AM BAU ZU NEHMEN. UNSTIMMIGKEITEN SIND VOR AUSFÜHRUNG MIT DER PROJEKTLEITUNG ZU KLÄREN.

Leistungsphase:	Gewerk:	Plannummer:	Bauteil:	Darstellung:	Geschoss:	Teilabschnitt:	Index:
05	AR	6300	-	GR	3OG	-	03

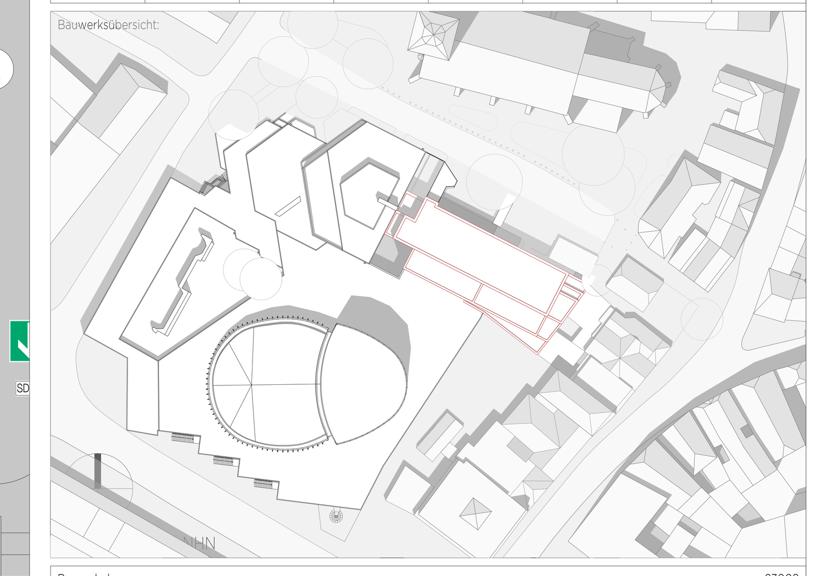

Bauvorhaben: 23009

Theater Münster

Sanierung und Aufstockung

Neubrückenstraße 63, 48143 Münster

Vorhabenträger:

Stadt Münster

Amt für Immobilienmanagment

Planinhalt:

Grundriss 3. Obergeschoss

Leistungsphase:	Plan-Ersteller:	Erstellungsdatum:	Blattformat:	Maßstab:
LP5	LK / AW	30.07.2025	1350x841	M 1:50