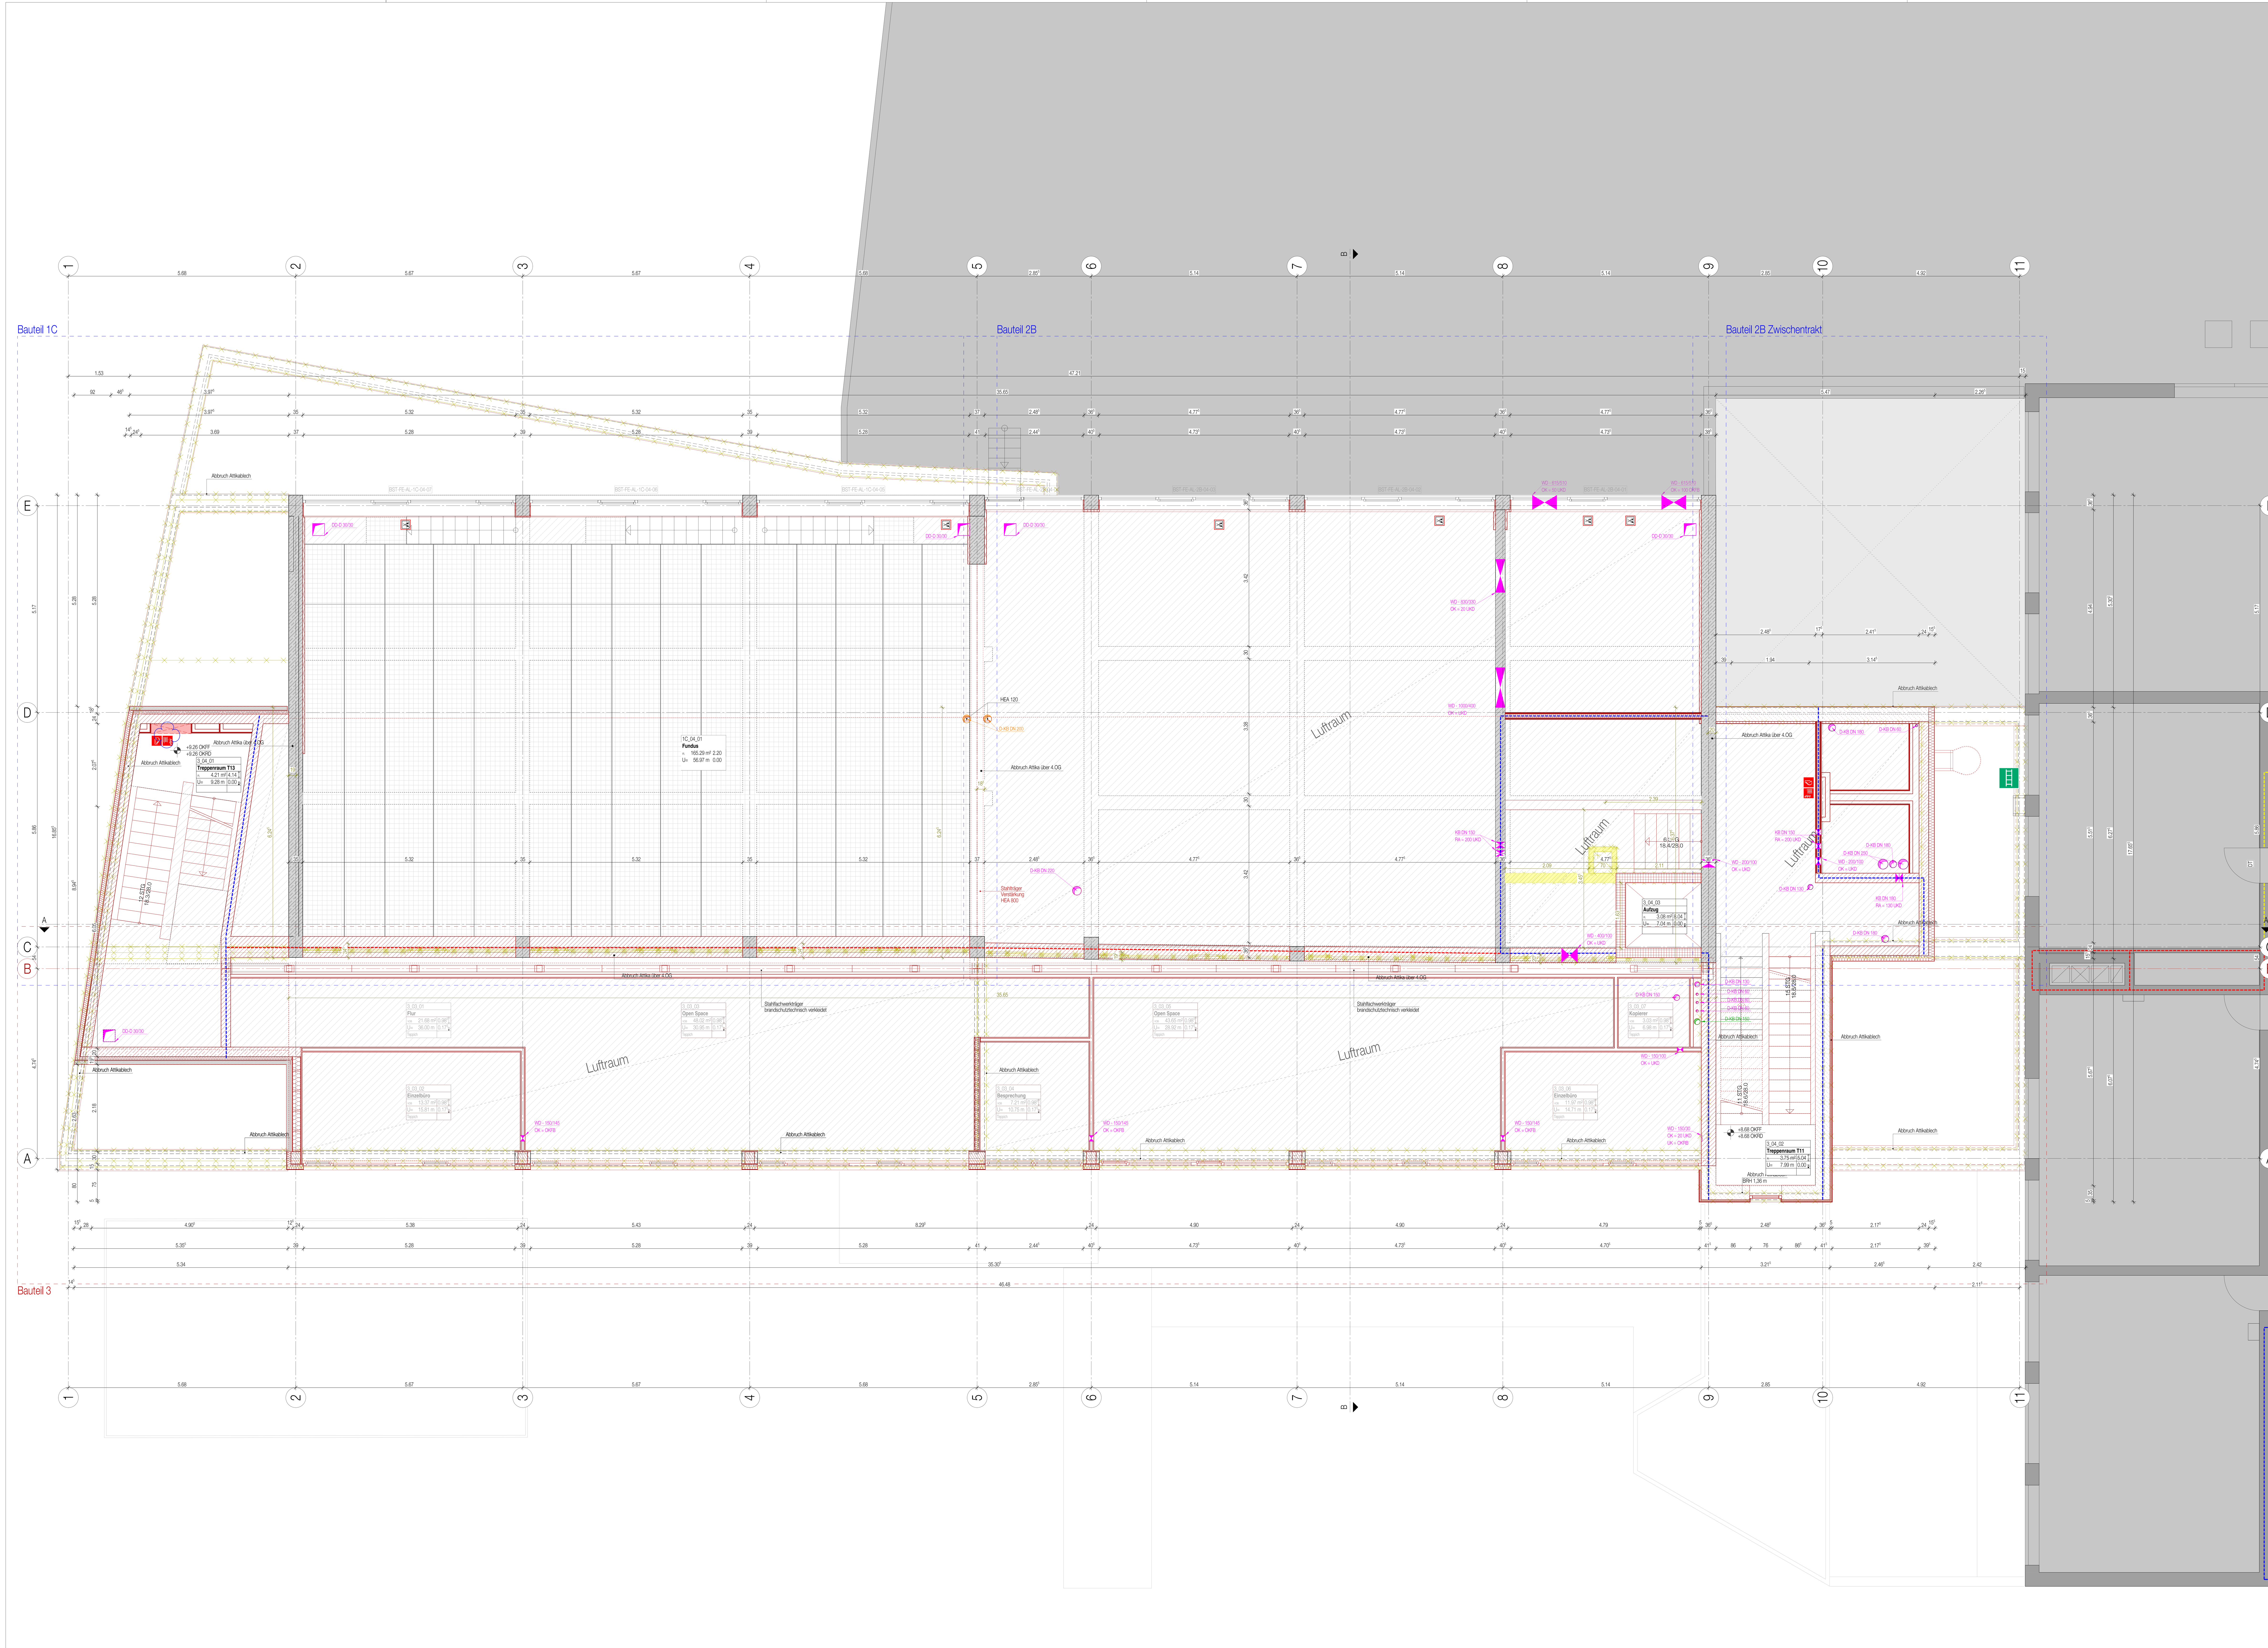


BRANDSCHUTZ

Angaben gelten nur in Verbindung mit Brandschutzgutachten

= BRANDWAND
= F90 BAUART BRANDWAND
= F90 AB - FEUERBESTÄNDIG
= F90 A - FEUERBESTÄNDIG AUS NICHTBRENNBAREN BAUSTOFFEN
= F30-AB - FEUERHEMMEND
= T30 - ABSCHLUSS
= T90 - ABSCHLUSS
= MIT FESTSTELLANLAGE
= RAUCHSCHUTZABSCHLUSS
= DICHTSCHLIEẞEND
= DICHTSCHLIEẞEND UND SELBSTSCHLIEẞEND
= FEUERWEHRSCHLÜSSELDEPOT
= FREISCHALTELEMENT DER BMA
= FEUERWEHRINFORMATIONSZENTRALE
= NOTAUSGANGVERSCHLUSS
= SICHTVERBINDUNG

SCHALLSCHUTZ

Angaben gelten nur in Verbindung mit Schallschutzgutachten

= BEWERTETES SCHALLDÄMMMAẞ r'w

RÄUME UND OBERFLÄCHEN

RAUMNUMMER = 01.003 = FLÄCHENART
BEZEICHNUNG = KÜCHE
FLÄCHE = 97.40 m² 2.80 = HÖHE OKFF-OKRD
UMFANG = 40.25 m 2.40 = LICHTE HÖHE
BODEN = FLIESEN 512 = BODENAUFBAU NUMMER

D A 4 = BAUTEIL DACH, POSITION AUßEN, NR.4

T.1.001 / T90 RS = TÜRNUMMER / BRANDSCHUTZQUALITÄT

A2 - III = Abschnitt Bauteil - Anzahl der Geschosse

HINWEISE

S.201.1 = PLAN-NR. S.201SCHNITT 1-1

D. 1100 = DETAIL / PLAN-NR. 1100

= ÄNDERUNGSHINWEIS

= UNKLARHEITEN

SYMBOLE

+ 0.00 / + 0.00 = OKFF / OKRD

+ 0.00 / + 0.00 = OKFF BESTAND / OKRD BESTAND

±0.00 = OBERKANTE BZW. UNTERKANTE AUSBAU
±0.00 = OBERKANTE BZW. UNTERKANTE ROHBAU
±0.00 = OBERKANTE BZW. UNTERKANTE ROHBAU = AUSBAU

RDS = ROHBAU-DECKENVERSPRUNG
RFS = ROHFUßBODEN-VERSPRUNG
DS = DECKENVERSPRUNG ABGH. DECKE
FFS = VERSPRUNG FERTIG-FUßBODEN
NG = NICHT GLEITENDER DECKENANSCHLUSS

HINWEIS: WENN NICHT ANDERS GEKENNZEICHNET, BEZIEHEN SICH HÖHENKOTEN AUF ±0.00
BRH UND TÜRHÖHEN BEZIEHEN SICH IMMER AUF OKFF
HÖHE UZ BEZIEHT SICH IMMER AUF UKD

Bauteilbezeichnung:
Wand- und Bodenaufbauten gem. Detailplanung ab Plannummer 6000

AW = Außenwand
IW = Innenwand
DA = Dach
DE = Decke innen
WE = Wand gegen Erdreich
BE = Boden gegen Erdreich

ABKÜRZUNGEN

AHD	= ABGEHÄNGTE DECKE	KB	= KERNBORHUNG	RS	= RAUCHSCHUTZTÜR
AK	= AUSSENKANTE	KS	= KANALSOHLE	RR	= REGENFALLROHR
BE	= BODENEINLAUF	L	= LÜFTUNG	S	= SANITÄR
BOD	= BODENDICHTUNG	MA	= MITTELACHSE ROHR / KERNBORHUNG	SSG	= SONNENSCHUTZGLAS
BRF	= BRÜSTUNGSHÖHE FERTIG AB OKFF	NA	= NOTAUSGANG	ST	= STAHLTÜR
BRR	= BRÜSTUNGSHÖHE ROH AB OKFF	NAS	= NOTAUSSTIEG	T30	= FEUERHEMMENDE TÜR
DA	= DACHABLAUF	OK	= OBERKANTE	T90	= FEUERBESTÄNDIGE TÜR
DD	= DECKENDURCHBRUCH	RA	= ROHRACHSE	UK	= UNTERKANTE
DS	= DECKENSCHLITZ	RB	= ROHRBODEN	UKD	= UNTERKANTE DECKE
ds	= DICHT SCHLIESSEND	RBS	= ROHBODENVERSPRUNG	UZ	= UNTERZUG
E	= ELEKTRO	RD	= ROHDECKE	ÜZ	= ÜBERZUG
F	= FEUERLÖSCHEINRICHTUNG	RDS	= ROHDECKENVERSPRUNG	VK	= VORDERKANTE
FD	= FUSSBODENDURCHBRUCH	REV	= REVISIONSÖFFNUNG	WD	= WANDDURCHBRUCH
FF	= FERTIGFUSSBODEN	RF	= ROHFUSSBODEN	WH	= WANDHYDRANT
GK	= GIPSKARTON	RH	= ROHRHÜLSE	WS	= WANDSCHLITZ
H	= HEIZUNG	RK	= ROLLADENKASTEN	WSG	= WETTERSCHUTZGITTER

DARSTELLUNG


BETON UNBEWEHRT BESTAND
BETON BEWEHRT BESTAND
BETONFERTIGTEIL BESTAND
ESTRICH BESTAND
MAUERWERK BESTAND
VORMAUERZIEGEL BESTAND
DÄMMUNG BESTAND
DÄMMUNG BESTAND
GIPSKARTON BESTAND
BETON UNBEWEHRT NEU
BETON BEWEHRT NEU
BETONFERTIGTEIL NEU
ESTRICH NEU
MAUERWERK NEU
VORMAUERZIEGEL NEU
X-LAM NEU
MINERALWOLLE NEU
TEKTALAN NEU
XPS NEU
EPS NEU
EPS NEU
SCHACHT
DURCHBRUCH
SCHLITZ
SCHLITZ UND DURCHBRUCH
Grundstücksgrenze
ABBRUCH

INDEX	ART DER ÄNDERUNG	DATUM
01	Planfreigabe durch Bauherren	30.04.2026
02	Ergänzung Wandhydrant	18.06.2026

DIESE ZEICHNUNG IST URHEBERRECHTLICH GESCHÜTZT UND NUR IN VERBINDUNG MIT DER AKTUELLEN STATIK BZW. STATIKPLÄNEN UND DEM AKTUELLEN BRANDSCHUTZKONZEPT GÜLTIG. E-MAIL ANGABEN SIND IN DIE PLÄNE ZU ÜBERNEHMEN / ZU KENNZEICHNEN. ALLE MAẞE SIND VOR ORT VERANTWORTLICH ZU PRÜFEN. ALLE AUSBAUMAẞE SIND AM BAU ZU NEHMEN. UNSTIMMIGKEITEN SIND VOR AUSFÜHRUNG MIT DER PROJEKTLEITUNG ZU KLÄREN.

Leistungsphase:	Gewerk:	Plannummer:	Bauteil:	Darstellung:	Geschoss:	Teilabschnitt:	Index:
05	AR	6400	-	GR	4OG	-	02

Bauwerksübersicht:

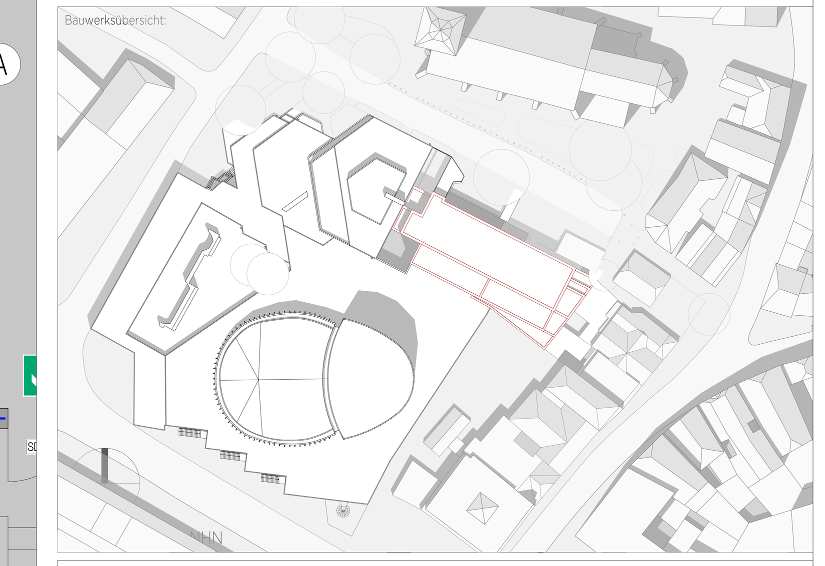

Bauvorhaben: 23009

Theater Münster

Sanierung und Aufstockung

Neubrückenstraße 63, 48143 Münster

Vorhabenträger:

Stadt Münster

Amt für Immobilienmanagment

Planinhalt:

Grundriss 4. Obergeschoss

Leistungsphase:	Plan-Ersteller:	Erstellungsdatum:	Blattformat:	Maßstab:
LP5	LK / AW	30.07.2025	1350x841	M 1:50