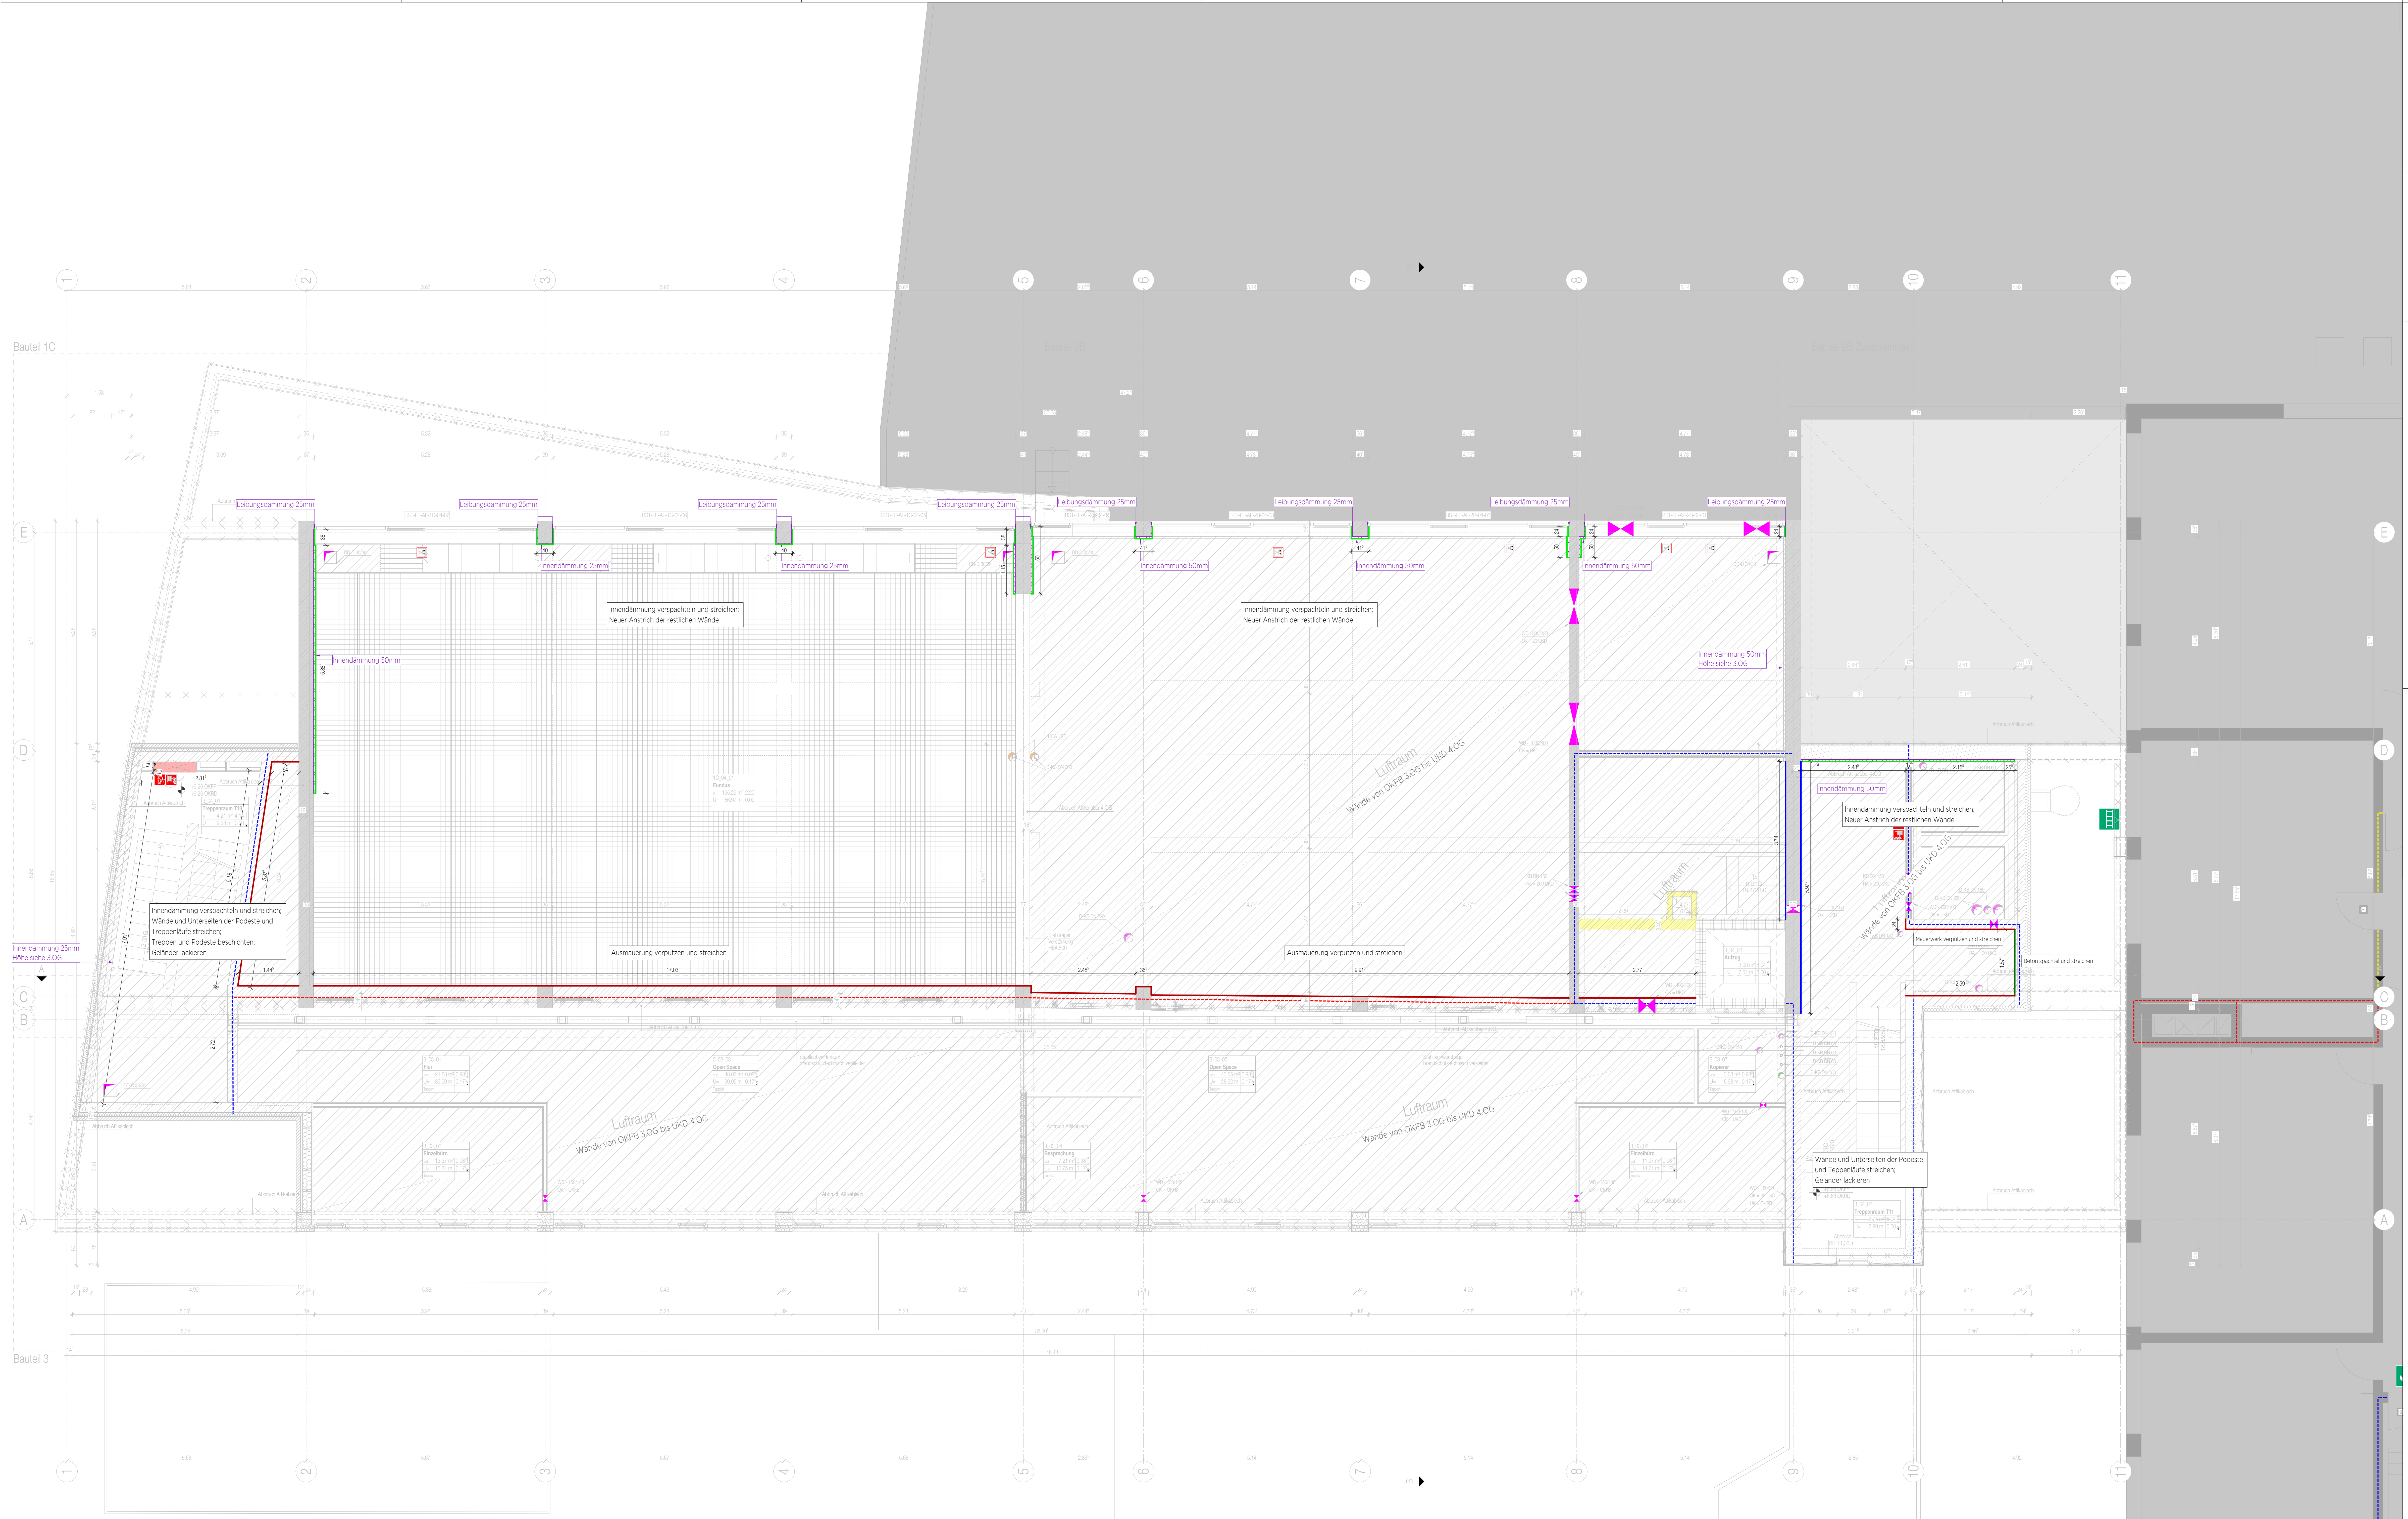
Bauteil 1C
Bauteil 3
Leibungsdämmung 25mm
Innendämmung 25mm
Innendämmung 50mm
Innendämmung 50mm Höhe siehe 3.OG
Innendämmung 25mm Höhe siehe 3.OG
Innendämmung verspachteln und streichen; Neuer Anstrich der restlichen Wände
Innendämmung verspachteln und streichen; Wände und Unterseiten der Podeste und Treppenläufe streichen; Treppen und Podeste beschichten; Geländer lackieren
Ausmauerung verputzen und streichen
Luftraum
Wände von OKFB 3.OG bis UKD 4.OG
Mauerwerk verputzen und streichen
Beton spachtel und streichen
Wände und Unterseiten der Podeste und Teppenläufe streichen; Geländer lackieren
1C_04_01 Fundus
3_04_01 Treppenraum T13
3_04_02 Treppenraum T11
3_04_03 Aufzug
3_03_01 Flur
3_03_03 Open Space
3_03_05 Open Space
3_03_07 Kopierer
Abbruch Attikablech
Abbruch Attika über 4.OG
A B C D E
1 2 3 4 5 6 7 8 9 10 11

Innendämmung Kalziumsilikatplatten 25mm bzw. 50mm; verspachtelt und gestrichen

🟩	Innendämmung Kalziumsilikatplatten 25mm bzw. 50mm; verspachtelt und gestrichen
🟩	Betonflächen verspachtelt und gestrichen
🟥	Mauerwerk verputzt und gestrichen
🟥	Neu gestrichene Flächen
🟦	Ausbesserungen
🟦	Renovierungsanstrich

BRANDSCHUTZ

Angaben gelten nur in Verbindung mit Brandschutzgutachten

―	= BRANDWAND
- - -	= F90 BAUART BRANDWAND
- - -	= F90 AB - FEUERBESTÄNDIG
―	= F90 A - FEUERBESTÄNDIG AUS NICHTBRENNBAREN BAUSTOFFEN
- - -	= F30-AB - FEUERHEMMEND
T30	= T30 - ABSCHLUSS
T90	= T90 - ABSCHLUSS
+F	= MIT FESTSTELLANLAGE
RS	= RAUCHSCHUTZABSCHLUSS
DT	= DICHTSCHLIEßEND
DTs	= DICHTSCHLIEßEND UND SELBSTSCHLIEßEND
FSD	= FEUERWEHRSCHLÜSSELDEPOT
FSE	= FREISCHALTELEMENT DER BMA
FIZ	= FEUERWEHRINFORMATIONSZENTRALE
NAV	= NOTAUSGANGVERSCHLUSS
SV	= SICHTVERBDINDUNG

SCHALLSCHUTZ

Angaben gelten nur in Verbindung mit Schallschutzgutachten

dB 27 = BEWERTETES SCHALLDÄMMMAß r'w

RÄUME UND OBERFLÄCHEN

RAUMNUMMER =	01.003	VF WO N a 1.00	= FLÄCHENART
BEZEICHNUNG =	KÜCHE		
FLÄCHE =	97.40 m²	2.80	= HÖHE OKFF-OKRD
UMFANG =	40.25 m	2.40	= LICHTE HÖHE
BODEN =	FLIESEN	512	= BODENAUFBAU NUMMER

D A 4 = BAUTEIL DACH, POSITION AUßEN, NR.4

T.1.001 / T90 RS = TÜRNUMMER / BRANDSCHUTZQUALITÄT

A2 - III = Abschnitt Bauteil - Anzahl der Geschosse

HINWEISE

S.201.1 = PLAN-NR. S.201SCHNITT 1-1

D. 1100 = DETAIL / PLAN-NR. 1100

= ÄNDERUNGSHINWEIS

= UNKLARHEITEN

SYMBOLE

+ 0.00 / + 0.00 = OKFF / OKRD

+ 0.00 / + 0.00 = OKFF BESTAND / OKRD BESTAND

±0.00 = OBERKANTE BZW. UNTERKANTE AUSBAU

±0.00 = OBERKANTE BZW. UNTERKANTE ROHBAU

±0.00 = OBERKANTE BZW. UNTERKANTE ROHBAU = AUSBAU

RDS = ROHBAU-DECKENVERSPRUNG

RFS = ROHFUßBODEN-VERSPRUNG

DS = DECKENVERSPRUNG ABGH. DECKE

FFS = VERSPRUNG FERTIG-FUßBODEN

NG = NICHT GLEITENDER DECKENANSCHLUSS

HINWEIS: WENN NICHT ANDERS GEKENNZEICHNET, BEZIEHEN SICH HÖHENKOTEN AUF ±0.00
BRH UND TÜRHÖHEN BEZIEHEN SICH IMMER AUF OKFF
HÖHE UZ BEZIEHT SICH IMMER AUF UKD

Bauteilbezeichnung:
Wand- und Bodenaufbauten gem. Detailplanung ab Plannummer 6000

AW = Außenwand
DA = Dach
WE = Wand gegen Erdreich
IW = Innenwand
DE = Decke innen
BE = Boden gegen Erdreich

ABKÜRZUNGEN

AHD	= ABGEHÄNGTE DECKE	KB	= KERNBORHUNG	RS	= RAUCHSCHUTZTÜR
AK	= AUSSENKANTE	KS	= KANALSOHLE	RR	= REGENFALLROHR
BE	= BODENEINLAUF	L	= LÜFTUNG	S	= SANITÄR
BOD	= BODENDICHTUNG	MA	= MITTELACHSE ROHR / KERNBORHUNG	SSG	= SONNENSCHUTZGLAS
BRF	= BRÜSTUNGSHÖHE FERTIG AB OKFF	NA	= NOTAUSGANG	ST	= STAHLTÜR
BRR	= BRÜSTUNGSHÖHE ROH AB OKFF	NAS	= NOTAUSSTIEG	T30	= FEUERHEMMENDE TÜR
DA	= DACHABLAUF	OK	= OBERKANTE	T90	= FEUERBESTÄNDIGE TÜR
DD	= DECKENDURCHBRUCH	RA	= ROHRACHSE	UK	= UNTERKANTE
DS	= DECKENSCHLITZ	RB	= ROHRBODEN	UKD	= UNTERKANTE DECKE
ds	= DICHT SCHLIESSEND	RBS	= ROHBODENVERSPRUNG	UZ	= UNTERZUG
E	= ELEKTRO	RD	= ROHDECKE	ÜZ	= ÜBERZUG
F	= FEUERLÖSCHEINRICHTUNG	RDS	= ROHDECKENVERSPRUNG	VK	= VORDERKANTE
FD	= FUSSBODENDURCHBRUCH	REV	= REVISIONSÖFFNUNG	WD	= WANDDURCHBRUCH
FF	= FERTIGFUSSBODEN	RF	= ROHFUSSBODEN	WH	= WANDHYDRANT
GK	= GIPSKARTON	RH	= ROHRHÜLSE	WS	= WANDSCHLITZ
H	= HEIZUNG	RK	= ROLLADENKASTEN	WSG	= WETTERSCHUTZGITTER

DARSTELLUNG

▨	BETON UNBEWEHRT BESTAND	▨	BETON UNBEWEHRT NEU	▨	XPS NEU
▨	BETON BEWEHRT BESTAND	▨	BETON BEWEHRT NEU	▨	EPS NEU
▦	BETONFERTIGTEIL BESTAND	▦	BETONFERTIGTEIL NEU	▨	EPS NEU
▨	ESTRICH BESTAND	▨	ESTRICH NEU	◩	SCHACHT
▨	MAUERWERK BESTAND	▨	MAUERWERK NEU	◩	DURCHBRUCH
▨	VORMAUERZIEGEL BESTAND	▨	VORMAUERZIEGEL NEU	◩	SCHLITZ
▨	DÄMMUNG BESTAND	▥	X-LAM NEU	◩	SCHLITZ UND DURCHBRUCH
▨	DÄMMUNG BESTAND	▨	MINERALWOLLE NEU	- -	Grundstücksgrenze
▭	GIPSKARTON BESTAND	▨	TEKTALAN NEU	✕	ABBRUCH

INDEX	ART DER ÄNDERUNG	DATUM
VA	Planerstellung	20.08.2026

VORABZUG

DIESE ZEICHNUNG IST URHEBERRECHTLICH GESCHÜTZT UND NUR IN VERBINDUNG MIT DER AKTUELLEN STATIK BZW. STATIKPLÄNEN UND DEM AKTUELLEN BRANDSCHUTZKONZEPT GÜLTIG. E-MAIL ANGABEN SIND IN DIE PLÄNE ZU ÜBERNEHMEN / ZU KENNZEICHNEN. ALLE MAßE SIND VOR ORT VERANTWORTLICH ZU PRÜFEN.
ALLE AUSBAUMAßE SIND AM BAU ZU NEHMEN. UNSTIMMIGKEITEN SIND VOR AUSFÜHRUNG MIT DER PROJEKTLEITUNG ZU KLÄREN.

Leistungsphase:	Gewerk:	Plannummer:	Bauteil:	Darstellung:	Geschoss:	Teilabschnitt:	Index:
	AR	9755	-	GR	4OG	-	VA

Bauwerksübersicht:

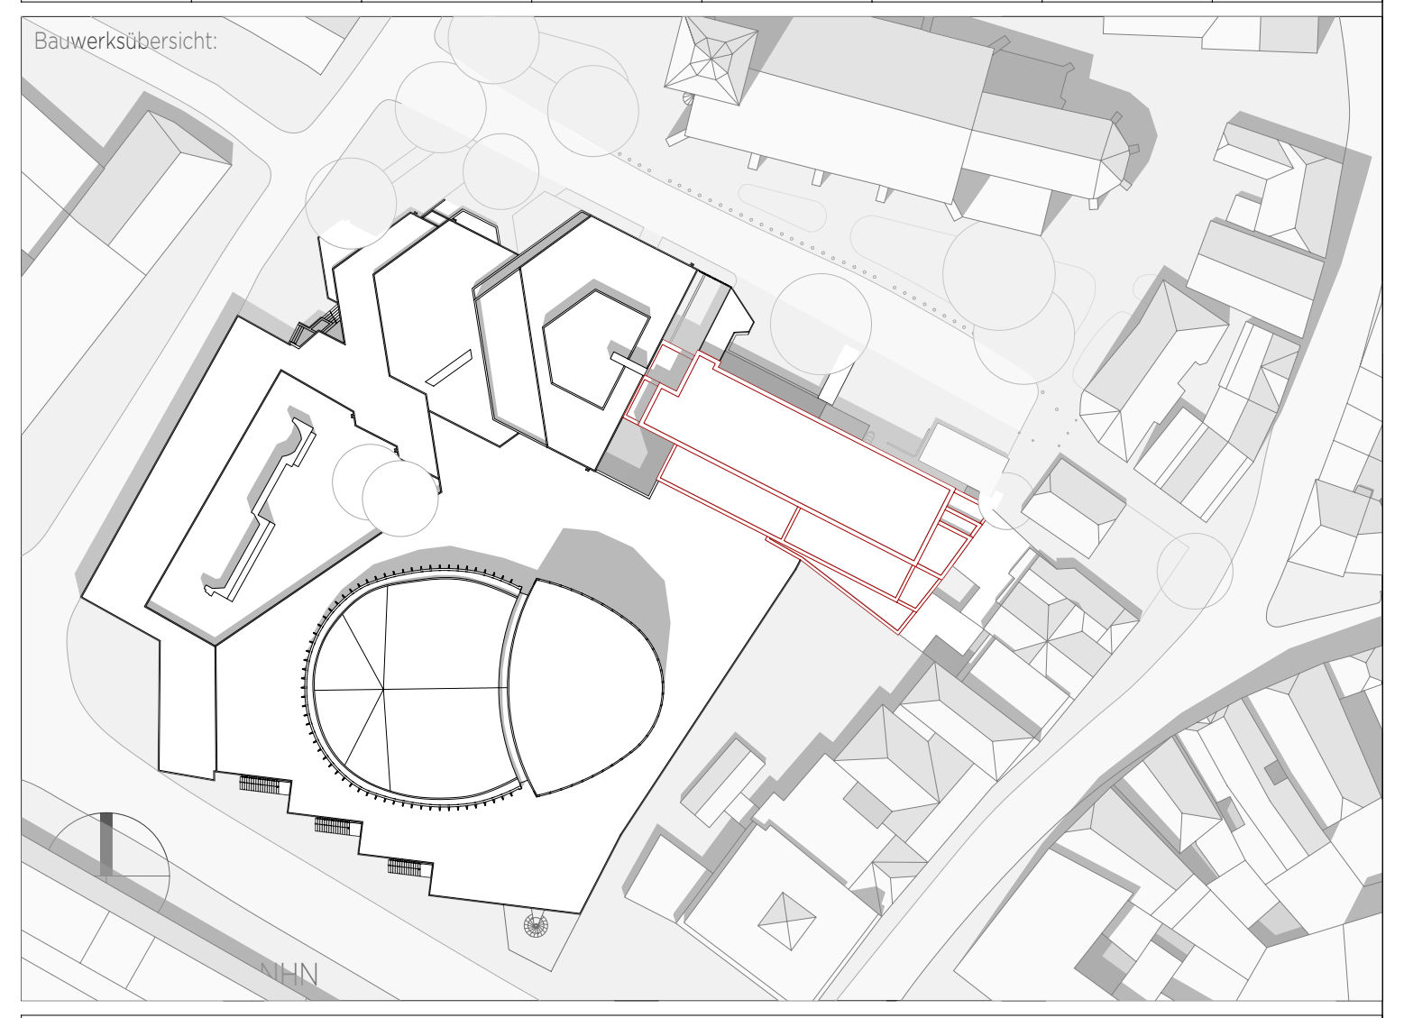

Bauvorhaben: 23009

Theater Münster
Sanierung und Aufstockung
Neubrückenstraße 63, 48143 Münster

Vorhabenträger:

Stadt Münster
Amt für Immobilienmanagment

Planinhalt:

Grundriss 4. Obergeschoss - Malerarbeiten

Leistungsphase:	Plan-Ersteller:	Erstellungsdatum:	Blattformat:	Maßstab:
LP5	AW	20.08.2026	1350x841	M 1:50