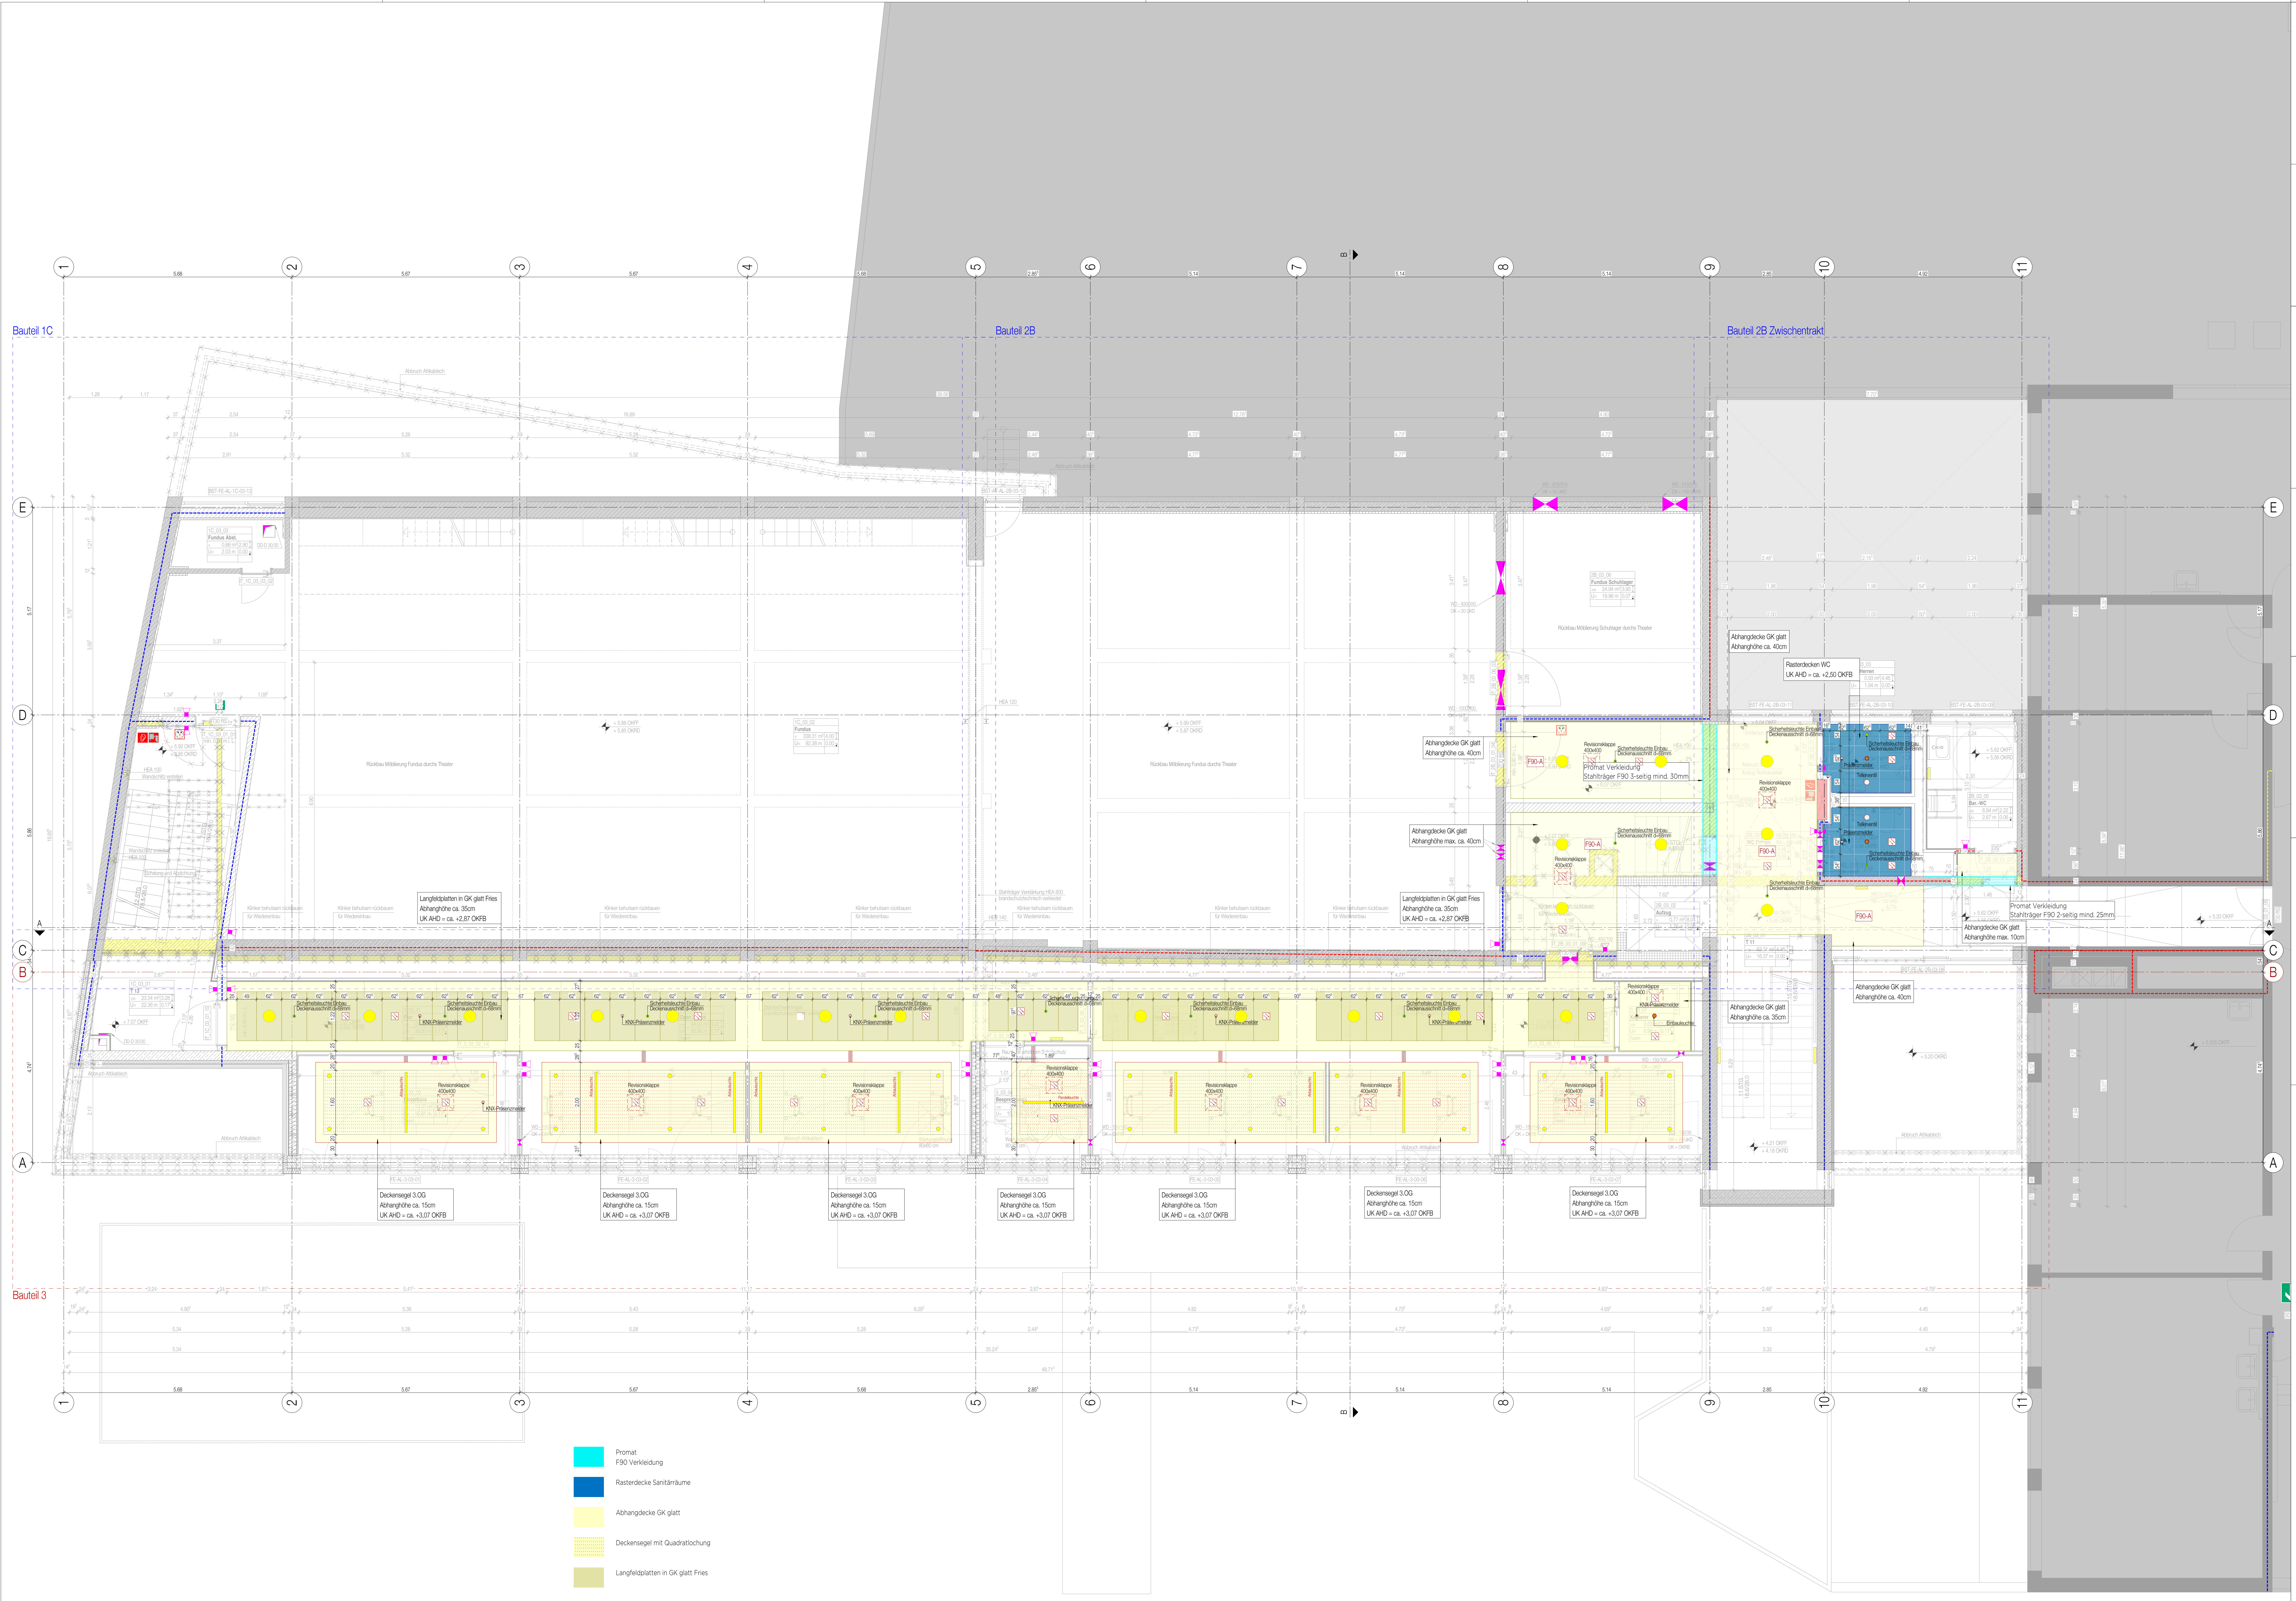

▨ Promat F90 Verkleidung

▨ Rasterdecke Sanitärräume

▨ Abhangdecke GK glatt

▨ Deckensegel mit Quadratlochung

▨ Langfeldplatten in GK glatt Fries

BRANDSCHUTZ

Angaben gelten nur in Verbindung mit Brandschutzgutachten

- = BRANDWAND
- = F90 BAUART BRANDWAND
- = F90 AB - FEUERBESTÄNDIG
- = F90 A - FEUERBESTÄNDIG AUS NICHTBRENNBAREN BAUSTOFFEN
- = F30-AB - FEUERHEMMEND

T30 = T30 - ABSCHLUSS
T90 = T90 - ABSCHLUSS
+F = MIT FESTSTELLANLAGE
RS = RAUCHSCHUTZABSCHLUSS
DT = DICHTSCHLIEßEND
DTs = DICHTSCHLIEßEND UND SELBSTSCHLIEßEND

FSD = FEUERWEHRSCHLÜSSELDEPOT
FSE = FREISCHALTELEMENT DER BMA
FIZ = FEUERWEHRINFORMATIONSZENTRALE
NAV = NOTAUSGANGVERSCHLUSS
SV = SICHTVERBDINDUNG

SCHALLSCHUTZ

Angaben gelten nur in Verbindung mit Schallschutzgutachten

dB 27 = BEWERTETES SCHALLDÄMMMAß r'w

RÄUME UND OBERFLÄCHEN

RAUMNUMMER = 01.003 VF WO N a 1.00 = FLÄCHENART
BEZEICHNUNG = KÜCHE
FLÄCHE = 97.40 m² 2.80 = HÖHE OKFF-OKRD
UMFANG = 40.25 m 2.40 = LICHTE HÖHE
BODEN = FLIESEN 512 = BODENAUFBAU NUMMER

D A 4 = BAUTEIL DACH, POSITION AUßEN, NR.4

T.1.001 / T90 RS = TÜRNUMMER / BRANDSCHUTZQUALITÄT

A2 - III = Abschnitt Bauteil - Anzahl der Geschosse

HINWEISE

S.201.1 = PLAN-NR. S.201SCHNITT 1-1

D. / 1100 = DETAIL / PLAN-NR. 1100

= ÄNDERUNGSHINWEIS

= UNKLARHEITEN

SYMBOLE

+ 0.00 / + 0.00 = OKFF / OKRD

+ 0.00 / + 0.00 = OKFF BESTAND / OKRD BESTAND

±0.00 = OBERKANTE BZW. UNTERKANTE AUSBAU
±0.00 = OBERKANTE BZW. UNTERKANTE ROHBAU
±0.00 = OBERKANTE BZW. UNTERKANTE ROHBAU = AUSBAU

HINWEIS: WENN NICHT ANDERS GEKENNZEICHNET, BEZIEHEN SICH
HÖHENKOTEN AUF ±0.00
BRH UND TÜRHÖHEN BEZIEHEN SICH IMMER AUF OKFF
HÖHE UZ BEZIEHT SICH IMMER AUF UKD

RDS = ROHBAU-DECKENVERSPRUNG
RFS = ROHFUßBODEN-VERSPRUNG
DS = DECKENVERSPRUNG ABGH. DECKE
FFS = VERSPRUNG FERTIG-FUßBODEN
NG = NICHT GLEITENDER DECKENANSCHLUSS

Bauteilbezeichnung:
Wand- und Bodenaufbauten gem. Detailplanung ab Plannummer 6000

AW = Außenwand
IW = Innenwand
DA = Dach
DE = Decke innen
WE = Wand gegen Erdreich
BE = Boden gegen Erdreich

ABKÜRZUNGEN

AHD = ABGEHÄNGTE DECKE
AK = AUSSENKANTE
BE = BODENEINLAUF
BOD = BODENDICHTUNG
BRF = BRÜSTUNGSHÖHE FERTIG AB OKFF
BRR = BRÜSTUNGSHÖHE ROH AB OKFF
DA = DACHABLAUF
DD = DECKENDURCHBRUCH
DS = DECKENSCHLITZ
ds = DICHT SCHLIESSEND
E = ELEKTRO
F = FEUERLÖSCHEINRICHTUNG
FD = FUSSBODENDURCHBRUCH
FF = FERTIGFUSSBODEN
GK = GIPSKARTON
H = HEIZUNG
KB = KERNBORHUNG
KS = KANALSOHLE
L = LÜFTUNG
MA = MITTELACHSE ROHR / KERNBORHUNG
NA = NOTAUSGANG
NAS = NOTAUSSTIEG
OK = OBERKANTE
RA = ROHRACHSE
RB = ROHRBODEN
RBS = ROHBODENVERSPRUNG
RD = ROHDECKE
RDS = ROHDECKENVERSPRUNG
REV = REVISIONSÖFFNUNG
RF = ROHFUSSBODEN
RH = ROHRHÜLSE
RK = ROLLADENKASTEN
RS = RAUCHSCHUTZTÜR
RR = REGENFALLROHR
S = SANITÄR
SSG = SONNENSCHUTZGLAS
ST = STAHLTÜR
T30 = FEUERHEMMENDE TÜR
T90 = FEUERBESTÄNDIGE TÜR
UK = UNTERKANTE
UKD = UNTERKANTE DECKE
UZ = UNTERZUG
ÜZ = ÜBERZUG
VK = VORDERKANTE
WD = WANDDURCHBRUCH
WH = WANDHYDRANT
WS = WANDSCHLITZ
WSG = WETTERSCHUTZGITTER

DARSTELLUNG

▨ BETON UNBEWEHRT BESTAND
▨ BETON BEWEHRT BESTAND
▦ BETONFERTIGTEIL BESTAND
▨ ESTRICH BESTAND
▨ MAUERWERK BESTAND
▨ VORMAUERZIEGEL BESTAND
▩ DÄMMUNG BESTAND
▨ DÄMMUNG BESTAND
▨ GIPSKARTON BESTAND
▨ BETON UNBEWEHRT NEU
▨ BETON BEWEHRT NEU
▦ BETONFERTIGTEIL NEU
▨ ESTRICH NEU
▨ MAUERWERK NEU
▨ VORMAUERZIEGEL NEU
▥ X-LAM NEU
▨ MINERALWOLLE NEU
▨ TEKTALAN NEU
▩ XPS NEU
▩ EPS NEU
▨ EPS NEU
▨ SCHACHT
▨ DURCHBRUCH
▨ SCHLITZ
▨ SCHLITZ UND DURCHBRUCH
▨ Grundstücksgrenze
▨ ABBRUCH

INDEX	ART DER ÄNDERUNG	DATUM
VA	Planerstellung	26.08.2025
VB	Anpassungen	11.03.2026
VC	Anpassungen Deckensegel	08.05.2026
VD	Anpassungen Beleuchtung	24.07.2026
VE	Anpassungen Deckenspiegel	11.08.2026

VORABZUG

DIESE ZEICHNUNG IST URHEBERRECHTLICH GESCHÜTZT UND NUR IN VERBINDUNG MIT DER AKTUELLEN STATIK BZW. STATIKPLÄNEN UND DEM AKTUELLEN BRANDSCHUTZKONZEPT GÜLTIG. E-MAIL ANGABEN SIND IN DIE PLÄNE ZU ÜBERNEHMEN / ZU KENNZEICHNEN. ALLE MAßE SIND VOR ORT VERANTWORTLICH ZU PRÜFEN. ALLE AUSBAUMAßE SIND AM BAU ZU NEHMEN. UNSTIMMIGKEITEN SIND VOR AUSFÜHRUNG MIT DER PROJEKTLEITUNG ZU KLÄREN.

Leistungsphase:	Gewerk:	Plannummer:	Bauteil:	Darstellung:	Geschoss:	Teilabschnitt:	Index:
05	AR	6301	-	DS	3OG	-	VE

Bauwerksübersicht:

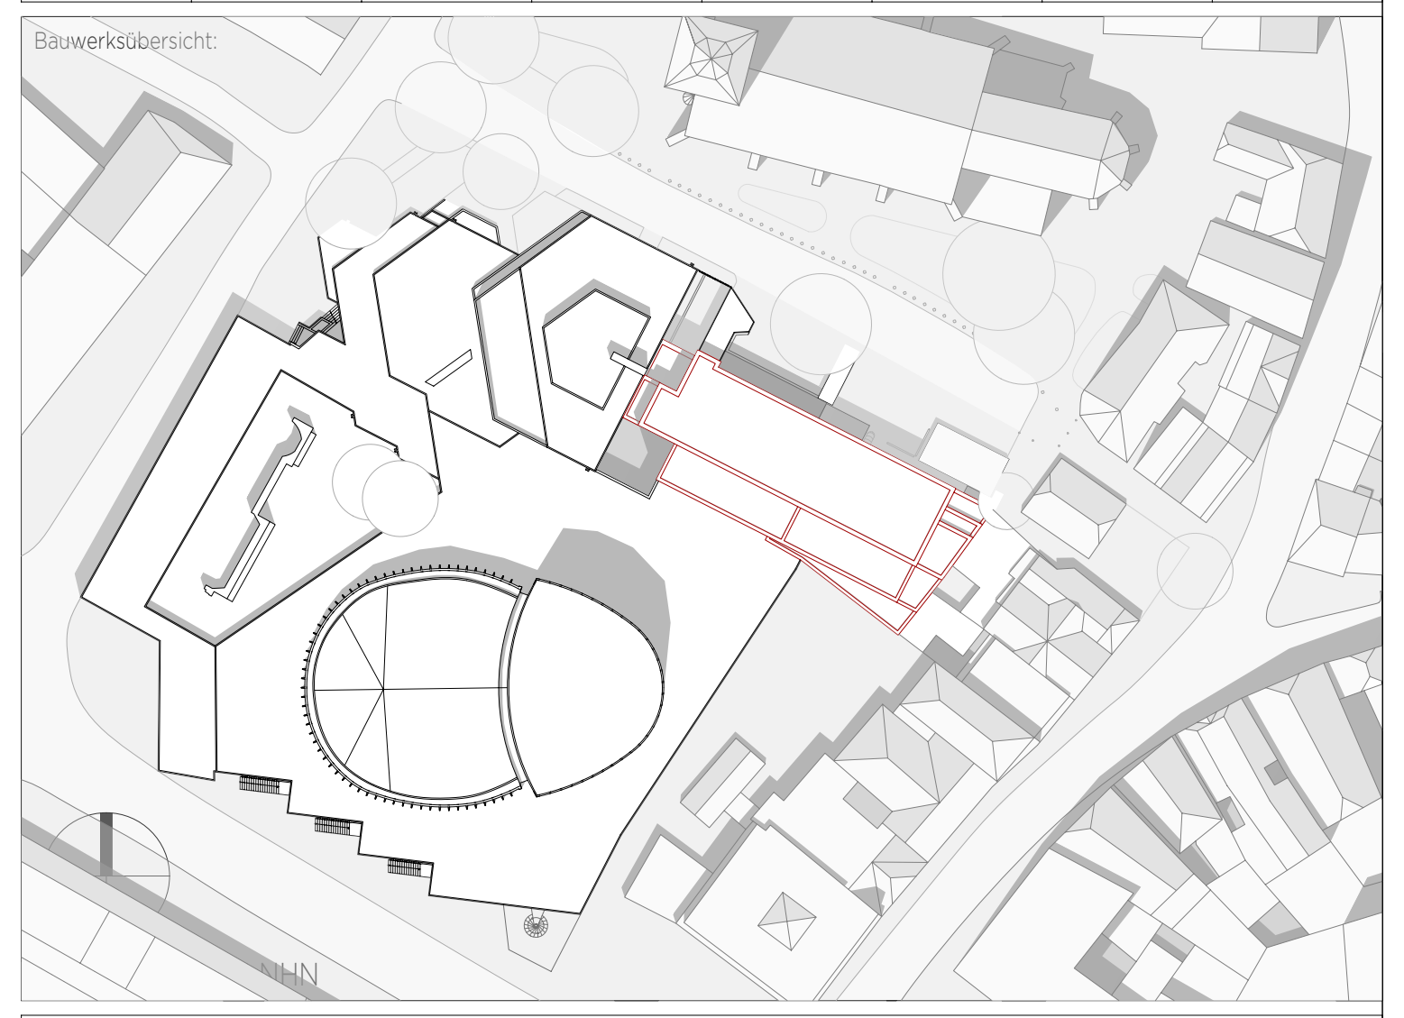

Bauvorhaben: 23009

Theater Münster
Sanierung und Aufstockung
Neubrückenstraße 63, 48143 Münster

Vorhabenträger:

Stadt Münster
Amt für Immobilienmanagment

Planinhalt:

Deckenspiegel 3. OG

Leistungsphase:	Plan-Ersteller:	Erstellungsdatum:	Blattformat:	Maßstab:
LP5	LK / AW	12.05.2025	1500x841	M 1:50