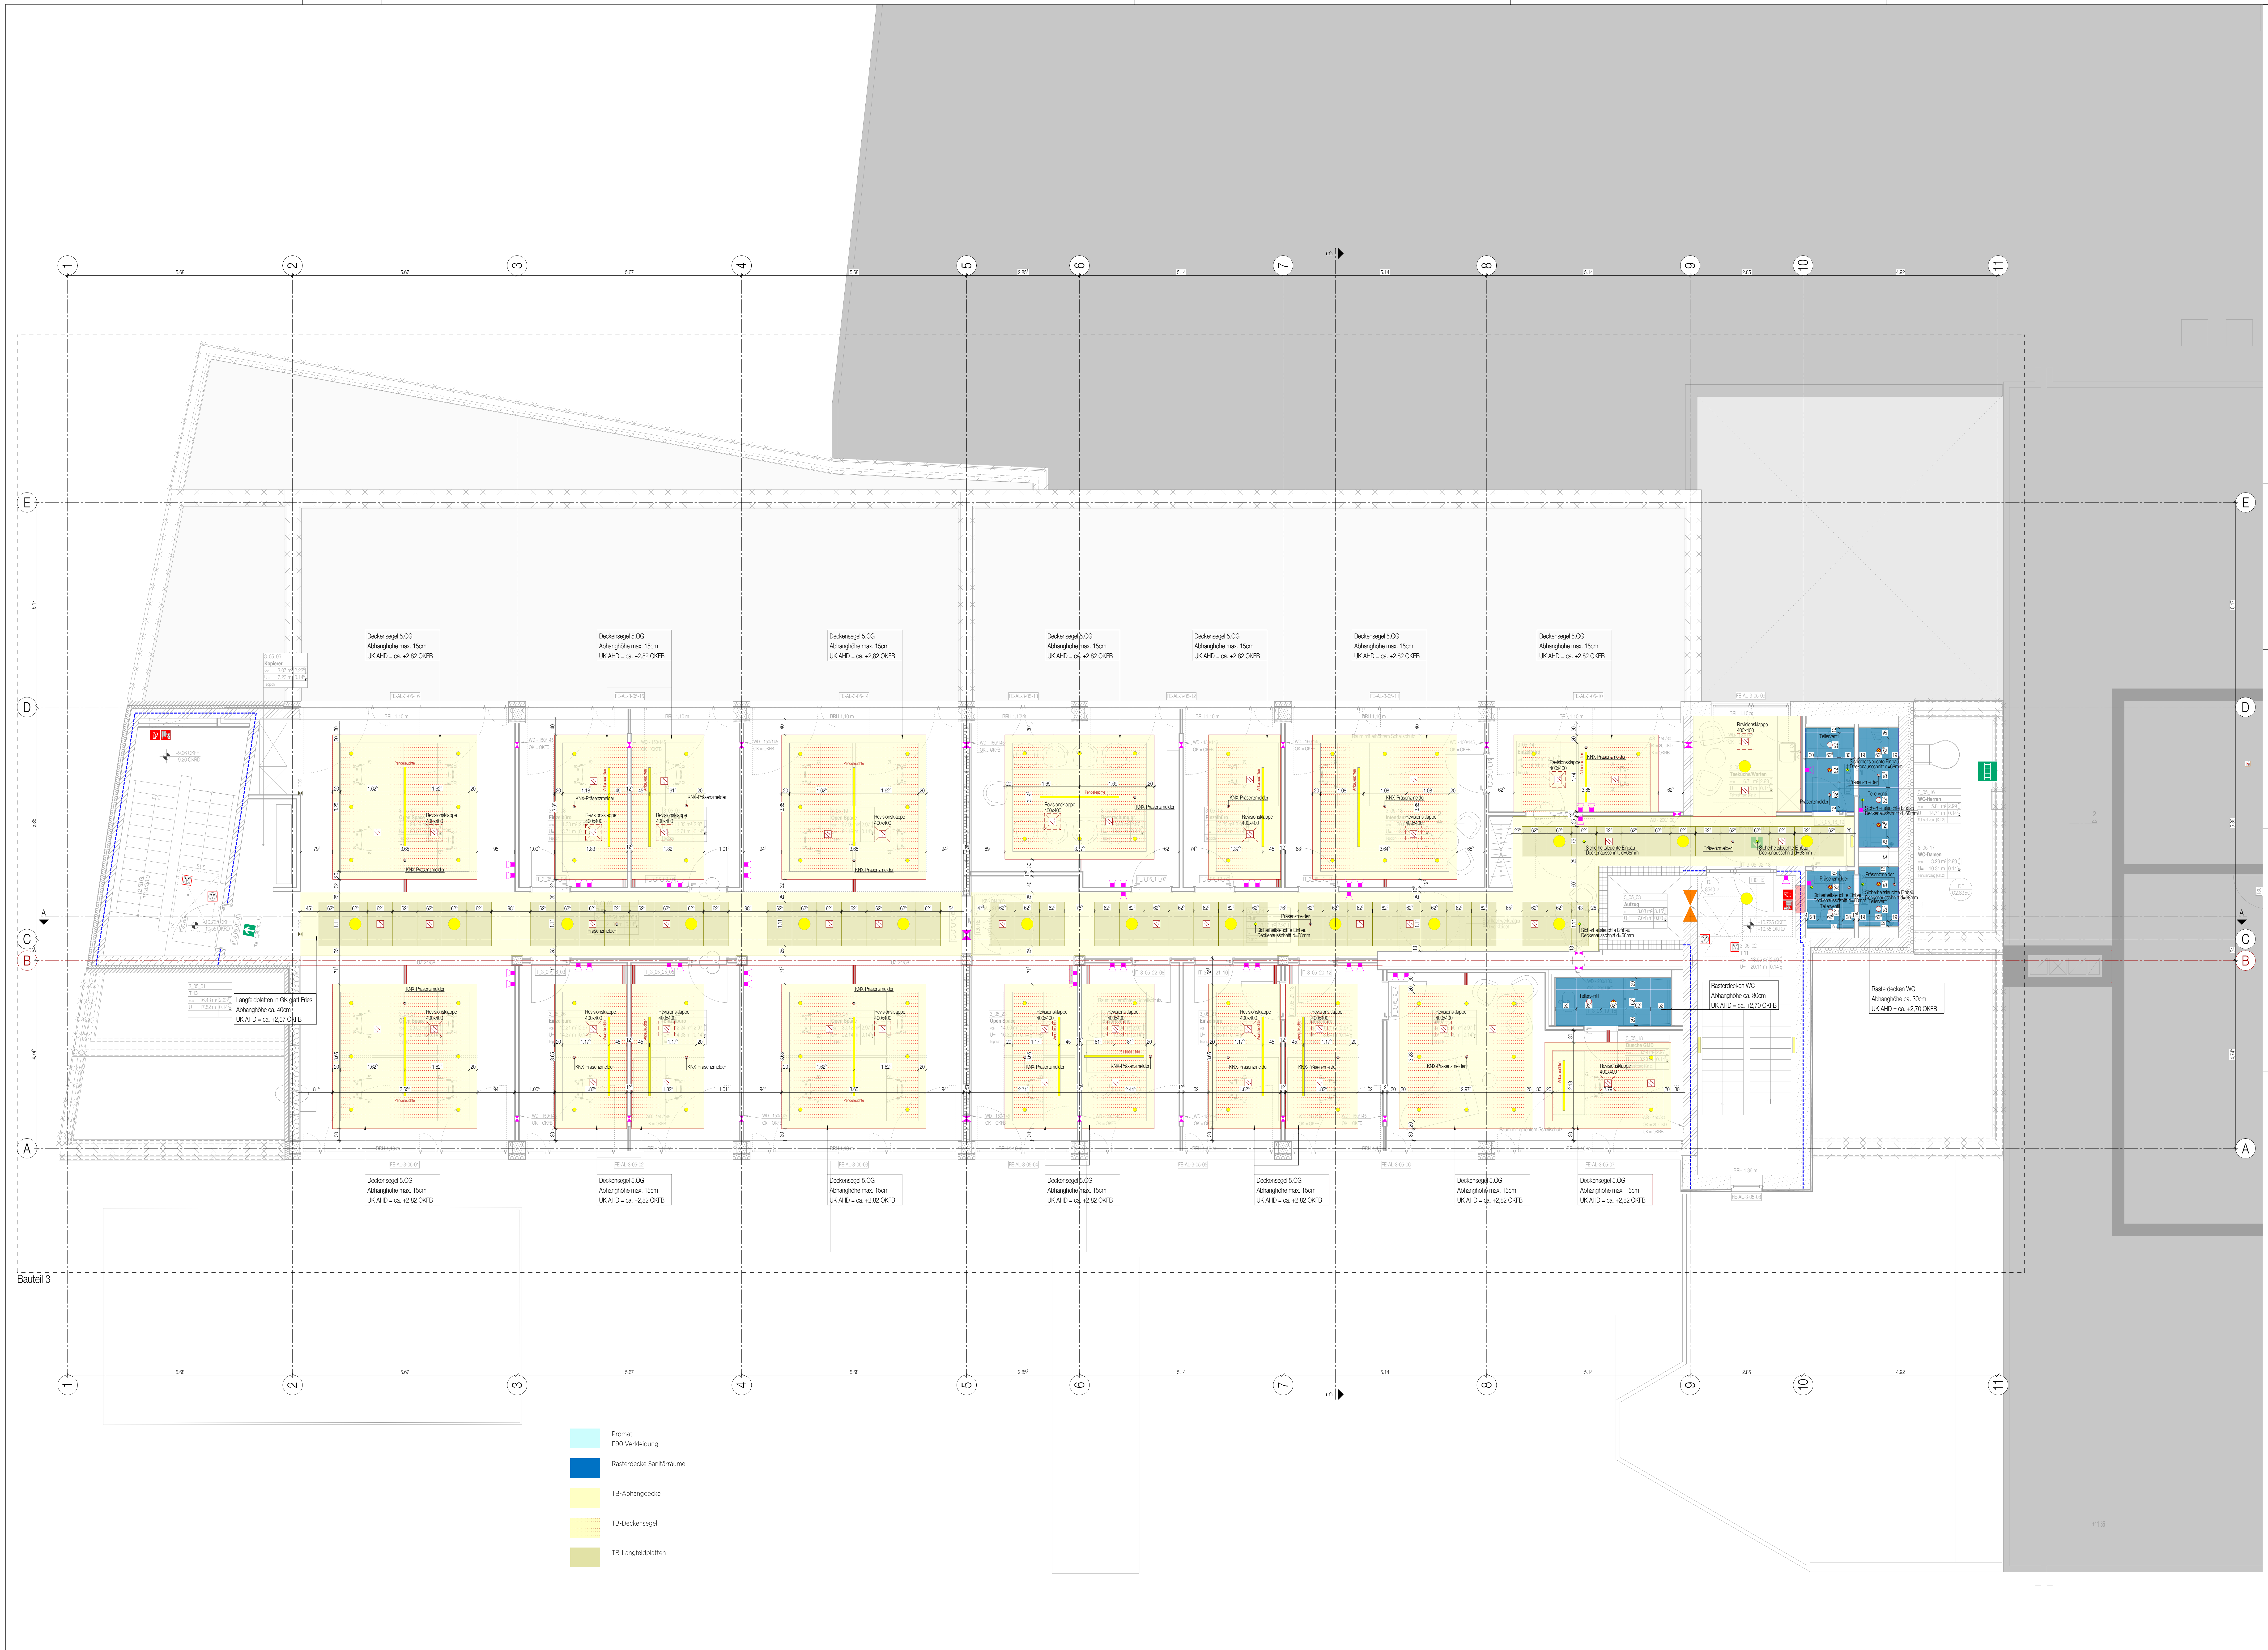

Promat F90 Verkleidung
Rasterdecke Sanitärräume
TB-Abhangdecke
TB-Deckensegel
TB-Langfeldplatten

BRANDSCHUTZ

Angaben gelten nur in Verbindung mit Brandschutzgutachten

— = BRANDWAND
- - - = F90 BAUART BRANDWAND
- - - = F90 AB - FEUERBESTÄNDIG
— = F90 A - FEUERBESTÄNDIG AUS NICHTBRENNBAREN BAUSTOFFEN
- - - = F30-AB - FEUERHEMMEND
T30 = T30 - ABSCHLUSS
T90 = T90 - ABSCHLUSS
+F = MIT FESTSTELLANLAGE
RS = RAUCHSCHUTZABSCHLUSS
DT = DICHTSCHLIEßEND
DTs = DICHTSCHLIEßEND UND SELBSTSCHLIEßEND
FSD = FEUERWEHRSCHLÜSSELDEPOT
FSE = FREISCHALTELEMENT DER BMA
FIZ = FEUERWEHRINFORMATIONSZENTRALE
NAV = NOTAUSGANGVERSCHLUSS
SV = SICHTVERBDINDUNG

SCHALLSCHUTZ

Angaben gelten nur in Verbindung mit Schallschutzgutachten

dB 27 = BEWERTETES SCHALLDÄMMMAß r'w

RÄUME UND OBERFLÄCHEN

RAUMNUMMER =	01.003	VF WO N a 1.00	= FLÄCHENART
BEZEICHNUNG =	KÜCHE		
FLÄCHE =	97.40 m²	2.80	= HÖHE OKFF-OKRD
UMFANG =	40.25 m	2.40	= LICHTE HÖHE
BODEN =	FLIESEN	512	= BODENAUFBAU NUMMER

D A 4 = BAUTEIL DACH, POSITION AUßEN, NR.4
T.1.001 / T90 RS = TÜRNUMMER / BRANDSCHUTZQUALITÄT
A2 - III = Abschnitt Bauteil - Anzahl der Geschosse

HINWEISE

S.201.1 = PLAN-NR. S.201SCHNITT 1-1
D. 1100 = DETAIL / PLAN-NR. 1100
= ÄNDERUNGSHINWEIS
= UNKLARHEITEN

SYMBOLE

+ 0.00 / + 0.00 = OKFF / OKRD
+ 0.00 / + 0.00 = OKFF BESTAND / OKRD BESTAND

±0.00 = OBERKANTE BZW. UNTERKANTE AUSBAU
±0.00 = OBERKANTE BZW. UNTERKANTE ROHBAU
±0.00 = OBERKANTE BZW. UNTERKANTE ROHBAU = AUSBAU

RDS = ROHBAU-DECKENVERSPRUNG
RFS = ROHFUßBODEN-VERSPRUNG
DS = DECKENVERSPRUNG ABGH. DECKE
FFS = VERSPRUNG FERTIG-FUßBODEN
NG = NICHT GLEITENDER DECKENANSCHLUSS

HINWEIS: WENN NICHT ANDERS GEKENNZEICHNET, BEZIEHEN SICH
HÖHENKOTEN AUF ±0.00
BRH UND TÜRHÖHEN BEZIEHEN SICH IMMER AUF OKFF
HÖHE UZ BEZIEHT SICH IMMER AUF UKD

Bauteilbezeichnung:
Wand- und Bodenaufbauten gem. Detailplanung ab Plannummer 6000

AW = Außenwand
IW = Innenwand
DA = Dach
DE = Decke innen
WE = Wand gegen Erdreich
BE = Boden gegen Erdreich

ABKÜRZUNGEN

AHD	= ABGEHÄNGTE DECKE	KB	= KERNBORHUNG	RS	= RAUCHSCHUTZTÜR
AK	= AUSSENKANTE	KS	= KANALSOHLE	RR	= REGENFALLROHR
BE	= BODENEINLAUF	L	= LÜFTUNG	S	= SANITÄR
BOD	= BODENDICHTUNG	MA	= MITTELACHSE ROHR / KERNBORHUNG	SSG	= SONNENSCHUTZGLAS
BRF	= BRÜSTUNGSHÖHE FERTIG AB OKFF	NA	= NOTAUSGANG	ST	= STAHLTÜR
BRR	= BRÜSTUNGSHÖHE ROH AB OKFF	NAS	= NOTAUSSTIEG	T30	= FEUERHEMMENDE TÜR
DA	= DACHABLAUF	OK	= OBERKANTE	T90	= FEUERBESTÄNDIGE TÜR
DD	= DECKENDURCHBRUCH	RA	= ROHRACHSE	UK	= UNTERKANTE
DS	= DECKENSCHLITZ	RB	= ROHRBODEN	UKD	= UNTERKANTE DECKE
ds	= DICHT SCHLIESSEND	RBS	= ROHBODENVERSPRUNG	UZ	= UNTERZUG
E	= ELEKTRO	RD	= ROHDECKE	ÜZ	= ÜBERZUG
F	= FEUERLÖSCHEINRICHTUNG	RDS	= ROHDECKENVERSPRUNG	VK	= VORDERKANTE
FD	= FUSSBODENDURCHBRUCH	REV	= REVISIONSÖFFNUNG	WD	= WANDDURCHBRUCH
FF	= FERTIGFUSSBODEN	RF	= ROHFUSSBODEN	WH	= WANDHYDRANT
GK	= GIPSKARTON	RH	= ROHRHÜLSE	WS	= WANDSCHLITZ
H	= HEIZUNG	RK	= ROLLADENKASTEN	WSG	= WETTERSCHUTZGITTER

DARSTELLUNG

▨	BETON UNBEWEHRT BESTAND	▨	BETON UNBEWEHRT NEU	▨	XPS NEU
▨	BETON BEWEHRT BESTAND	▨	BETON BEWEHRT NEU	▨	EPS NEU
▦	BETONFERTIGTEIL BESTAND	▦	BETONFERTIGTEIL NEU	▨	EPS NEU
▨	ESTRICH BESTAND	▨	ESTRICH NEU	◩	SCHACHT
▨	MAUERWERK BESTAND	▨	MAUERWERK NEU	◩	DURCHBRUCH
▨	VORMAUERZIEGEL BESTAND	▨	VORMAUERZIEGEL NEU	◩	SCHLITZ
▨	DÄMMUNG BESTAND	▥	X-LAM NEU	◩	SCHLITZ UND DURCHBRUCH
▨	DÄMMUNG BESTAND	▨	MINERALWOLLE NEU	- - -	Grundstücksgrenze
▢	GIPSKARTON BESTAND	▨	TEKTALAN NEU	× ×	ABBRUCH

INDEX	ART DER ÄNDERUNG	DATUM
VA	Planerstellung	26.08.2025
VB	Deckenspiegel Variante II	17.12.2025
VC	Anpassungen	11.03.2026
VD	Anpassungen Deckensegel	08.05.2026
VE	Anpassungen Deckensegel und Beleuchtung	24.07.2026
VF	Anpassungen Deckenspiegel	11.08.2026

VORABZUG

DIESE ZEICHNUNG IST URHEBERRECHTLICH GESCHÜTZT UND NUR IN VERBINDUNG MIT DER AKTUELLEN STATIK BZW. STATIKPLÄNEN UND DEM AKTUELLEN BRANDSCHUTZKONZEPT GÜLTIG. E-MAIL ANGABEN SIND IN DIE PLÄNE ZU ÜBERNEHMEN / ZU KENNZEICHNEN. ALLE MAßE SIND VOR ORT VERANTWORTLICH ZU PRÜFEN. ALLE AUSBAUMAßE SIND AM BAU ZU NEHMEN. UNSTIMMIGKEITEN SIND VOR AUSFÜHRUNG MIT DER PROJEKTLEITUNG ZU KLÄREN.

Leistungsphase:	Gewerk:	Plannummer:	Bauteil:	Darstellung:	Geschoss:	Teilabschnitt:	Index:
05	AR	6501	-	DS	5OG	-	VF

Bauwerksübersicht:

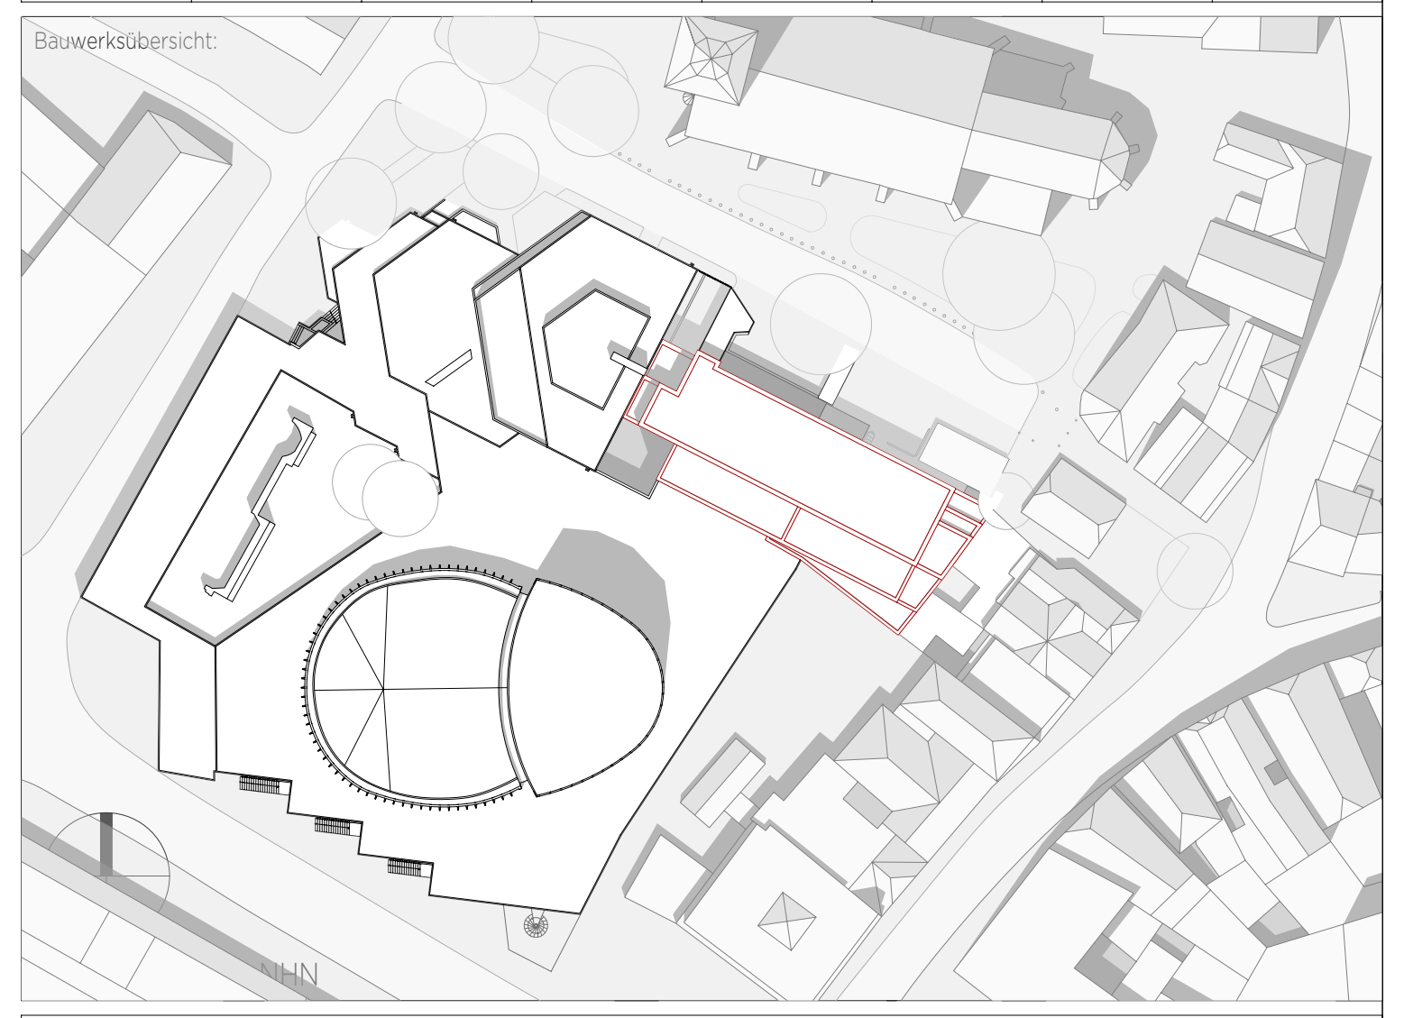

Bauvorhaben:
23009

Theater Münster
Sanierung und Aufstockung
Neubrückenstraße 63, 48143 Münster

Vorhabenträger:

Stadt Münster
Amt für Immobilienmanagment

Planinhalt:

Deckenspiegel 5. OG

Leistungsphase:	Plan-Ersteller:	Erstellungsdatum:	Blattformat:	Maßstab:
LP5	LK / AW	12.05.2025	1500x841	M 1:50