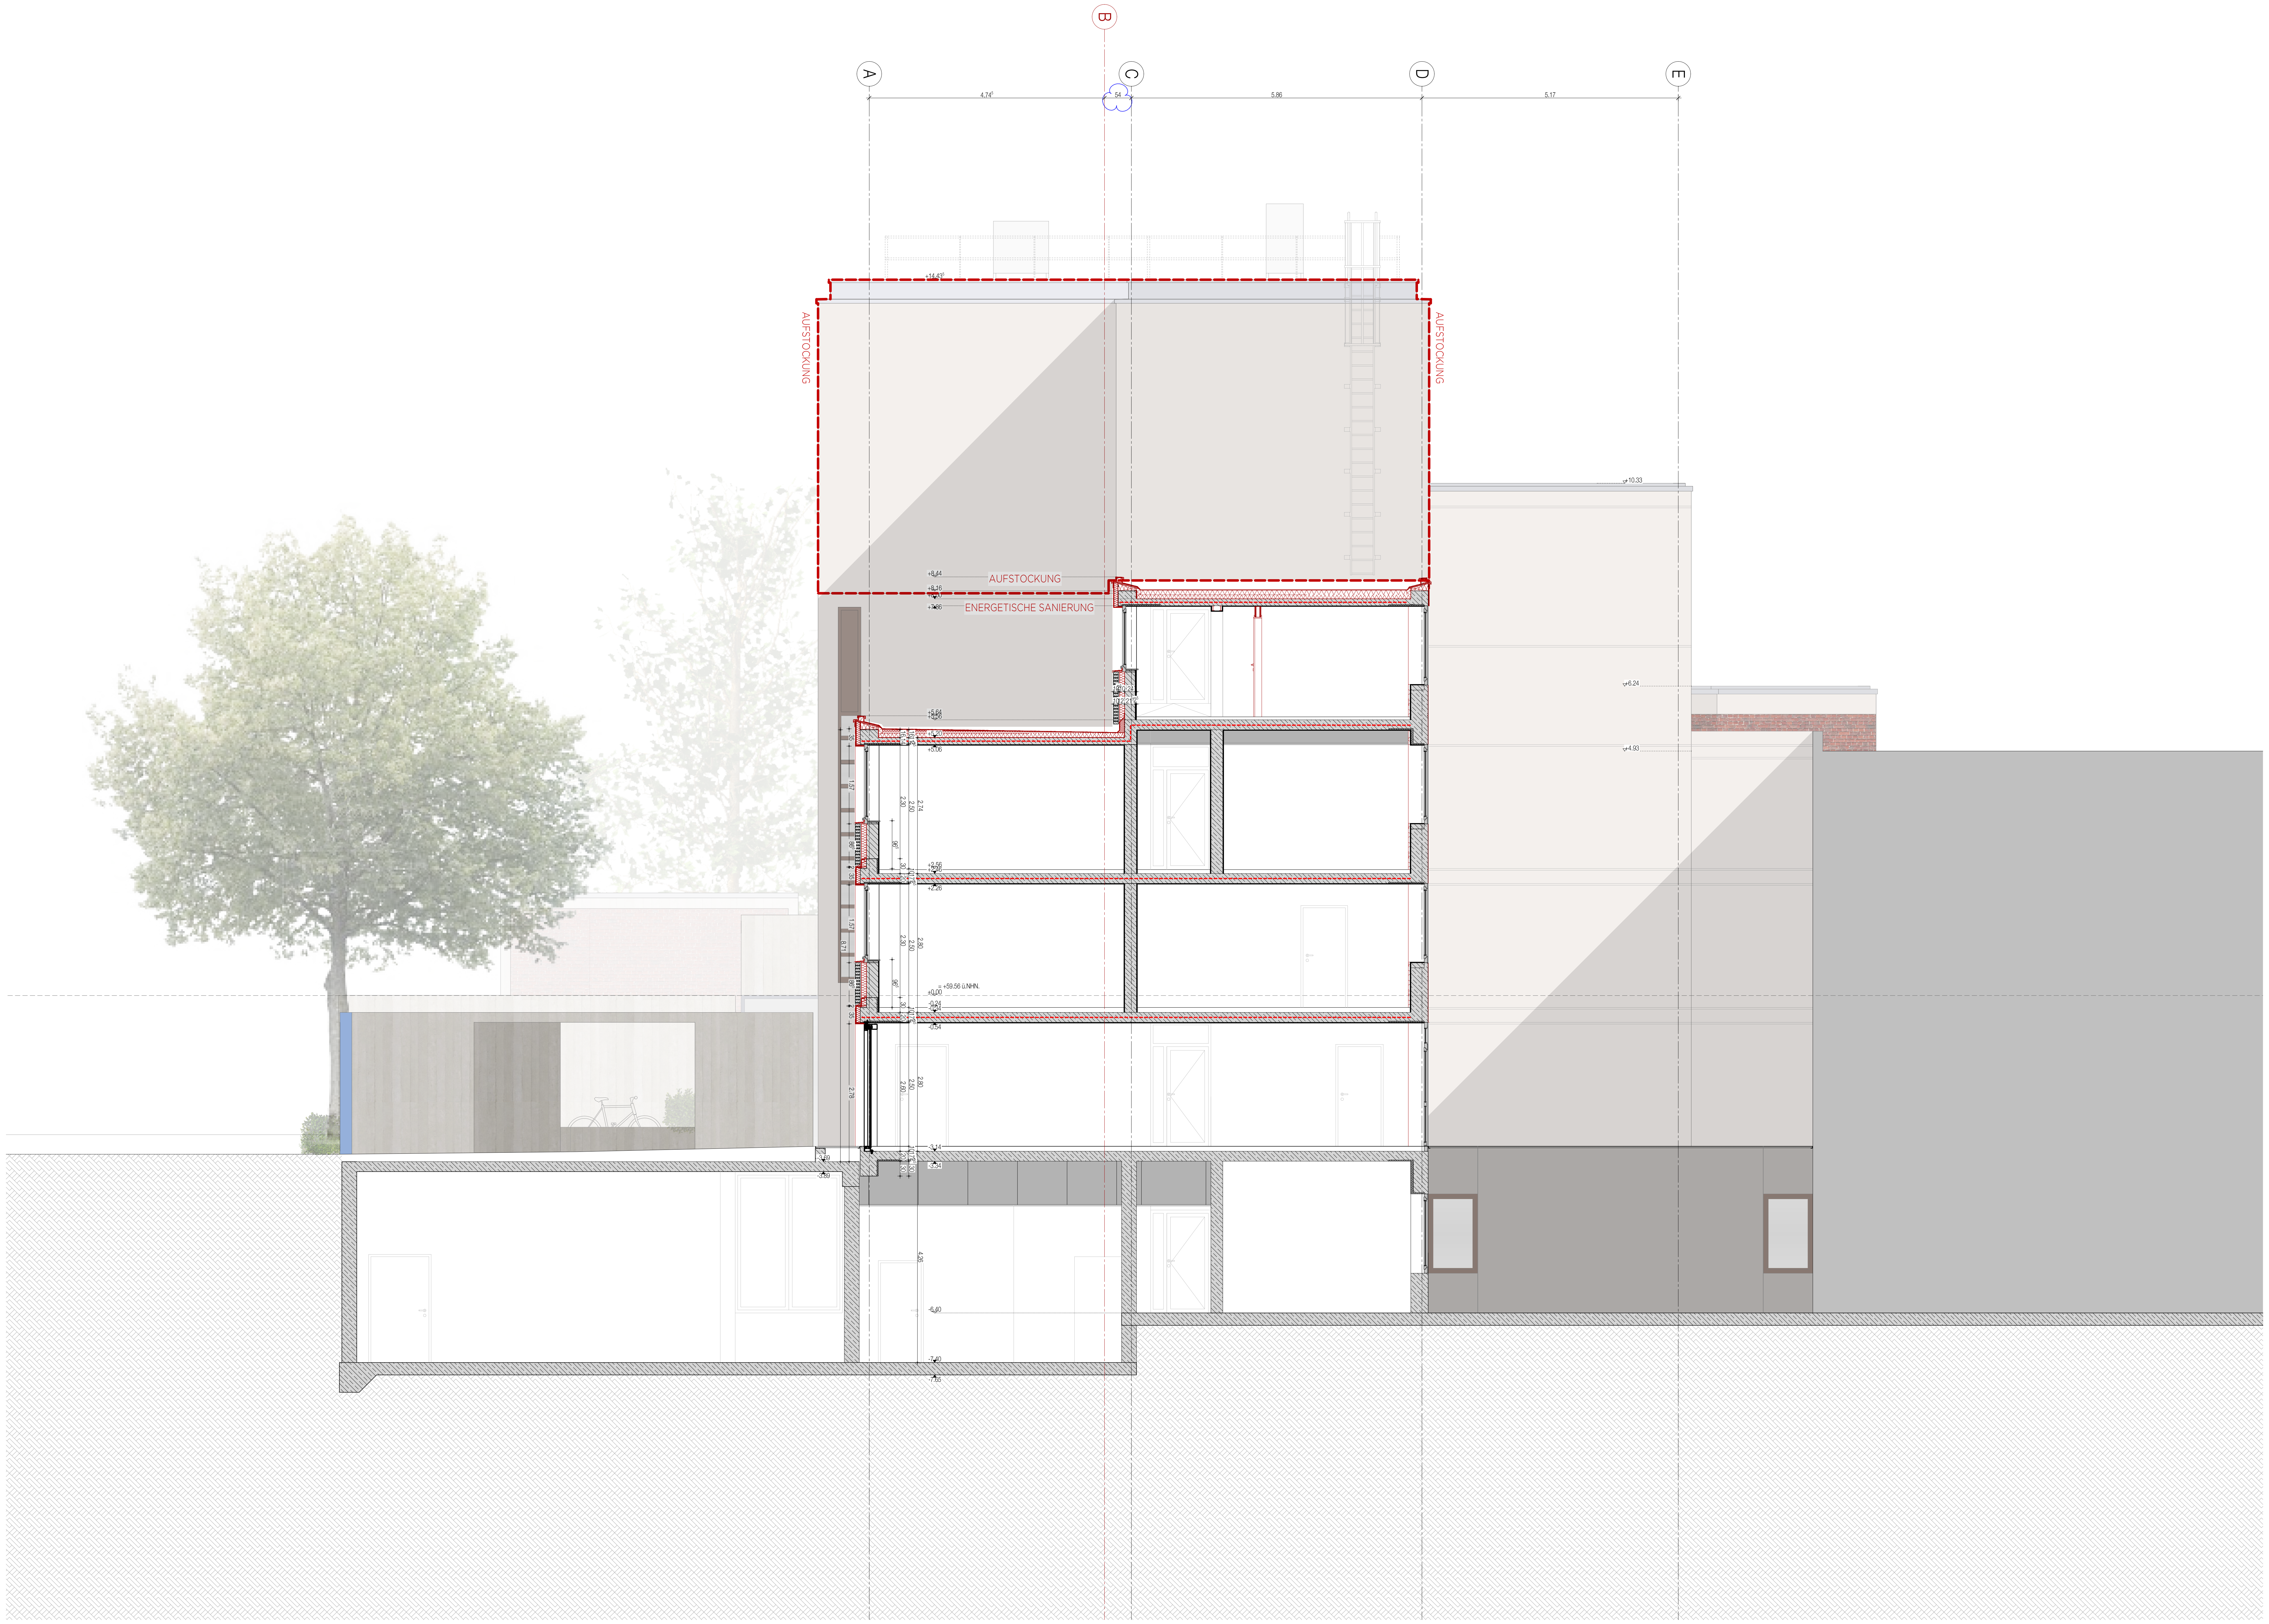

BRANDSCHUTZ

Angaben gelten nur in Verbindung mit Brandschutzgutachten

- ━ = BRANDWAND
- ╍ = F90 BAUART BRANDWAND
- ╍ = F90 AB - FEUERBESTÄNDIG
- ━ = F90 A - FEUERBESTÄNDIG AUS NICHTBRENNBAREN BAUSTOFFEN
- ╍ = F30-AB - FEUERHEMMEND
- T30 = T30 - ABSCHLUSS
- T90 = T90 - ABSCHLUSS
- +F = MIT FESTSTELLANLAGE
- RS = RAUCHSCHUTZABSCHLUSS
- DT = DICHTSCHLIEßEND
- DTs = DICHTSCHLIEßEND UND SELBSTSCHLIEßEND
- FSD = FEUERWEHRSCHLÜSSELDEPOT
- FSE = FREISCHALTELEMENT DER BMA
- FIZ = FEUERWEHRINFORMATIONSZENTRALE
- NAV = NOTAUSGANGVERSCHLUSS
- SV = SICHTVERBDINDUNG

SCHALLSCHUTZ

Angaben gelten nur in Verbindung mit Schallschutzgutachten

- dB 27 = BEWERTETES SCHALLDÄMMMAß r'w

RÄUME UND OBERFLÄCHEN

RAUMNUMMER =	01.003	VF WO N a 1.00	= FLÄCHENART
BEZEICHNUNG =	KÜCHE		
FLÄCHE =	97.40 m²	2.80	= HÖHE OKFF-OKRD
UMFANG =	40.25 m	2.40	= LICHTE HÖHE
BODEN =	FLIESEN	512	= BODENAUFBAU NUMMER

D A 4 = BAUTEIL DACH, POSITION AUßEN, NR.4

T.1.001 / T90 RS = TÜRNUMMER / BRANDSCHUTZQUALITÄT

A2 - III = Abschnitt Bauteil - Anzahl der Geschosse

HINWEISE

S.201.1 = PLAN-NR. S.201SCHNITT 1-1

D. 1100 = DETAIL / PLAN-NR. 1100

= ÄNDERUNGSHINWEIS

= UNKLARHEITEN

SYMBOLE

+ 0.00 / + 0.00 = OKFF / OKRD

+ 0.00 / + 0.00 = OKFF BESTAND / OKRD BESTAND

±0.00 ▽ = OBERKANTE BZW. UNTERKANTE AUSBAU

±0.00 ▼ = OBERKANTE BZW. UNTERKANTE ROHBAU

±0.00 ▼ = OBERKANTE BZW. UNTERKANTE ROHBAU = AUSBAU

RDS = ROHBAU-DECKENVERSPRUNG

RFS = ROHFUßBODEN-VERSPRUNG

DS = DECKENVERSPRUNG ABGH. DECKE

FFS = VERSPRUNG FERTIG-FUßBODEN

NG = NICHT GLEITENDER DECKENANSCHLUSS

HINWEIS: WENN NICHT ANDERS GEKENNZEICHNET, BEZIEHEN SICH
HÖHENKOTEN AUF ±0.00
BRH UND TÜRHÖHEN BEZIEHEN SICH IMMER AUF OKFF
HÖHE UZ BEZIEHT SICH IMMER AUF UKD

Bauteilbezeichnung:
Wand- und Bodenaufbauten gem. Detailplanung ab Plannummer AR_D_-_-_-_6000

AW = Außenwand DA = Dach WE = Wand gegen Erdreich
IW = Innenwand DE = Decke innen BE = Boden gegen Erdreich

ABKÜRZUNGEN

AHD	= ABGEHÄNGTE DECKE	KB	= KERNBORHUNG	RS	= RAUCHSCHUTZTÜR
AK	= AUSSENKANTE	KS	= KANALSOHLE	RR	= REGENFALLROHR
BE	= BODENEINLAUF	L	= LÜFTUNG	S	= SANITÄR
BOD	= BODENDICHTUNG	MA	= MITTELACHSE ROHR / KERNBORHUNG	SSG	= SONNENSCHUTZGLAS
BRF	= BRÜSTUNGSHÖHE FERTIG AB OKFF	NA	= NOTAUSGANG	ST	= STAHLTÜR
BRR	= BRÜSTUNGSHÖHE ROH AB OKFF	NAS	= NOTAUSSTIEG	T30	= FEUERHEMMENDE TÜR
DA	= DACHABLAUF	OK	= OBERKANTE	T90	= FEUERBESTÄNDIGE TÜR
DD	= DECKENDURCHBRUCH	RA	= ROHRACHSE	UK	= UNTERKANTE
DS	= DECKENSCHLITZ	RB	= ROHRBODEN	UKD	= UNTERKANTE DECKE
ds	= DICHT SCHLIESSEND	RBS	= ROHBODENVERSPRUNG	UZ	= UNTERZUG
E	= ELEKTRO	RD	= ROHDECKE	ÜZ	= ÜBERZUG
F	= FEUERLÖSCHEINRICHTUNG	RDS	= ROHDECKENVERSPRUNG	VK	= VORDERKANTE
FD	= FUSSBODENDURCHBRUCH	REV	= REVISIONSÖFFNUNG	WD	= WANDDURCHBRUCH
FF	= FERTIGFUSSBODEN	RF	= ROHFUSSBODEN	WH	= WANDHYDRANT
GK	= GIPSKARTON	RH	= ROHRHÜLSE	WS	= WANDSCHLITZ
H	= HEIZUNG	RK	= ROLLADENKASTEN	WSG	= WETTERSCHUTZGITTER

DARSTELLUNG

▨	BETON UNBEWEHRT BESTAND	▨	BETON UNBEWEHRT NEU	▨	XPS NEU
▨	BETON BEWEHRT BESTAND	▨	BETON BEWEHRT NEU	▨	EPS NEU
▦	BETONFERTIGTEIL BESTAND	▦	BETONFERTIGTEIL NEU	▨	EPS NEU
▨	ESTRICH BESTAND	▨	ESTRICH NEU	◩	SCHACHT
▨	MAUERWERK BESTAND	▨	MAUERWERK NEU	◩	DURCHBRUCH
▨	VORMAUERZIEGEL BESTAND	▨	VORMAUERZIEGEL NEU	◩	SCHLITZ
▩	DÄMMUNG BESTAND	▥	X-LAM NEU	◩	SCHLITZ UND DURCHBRUCH
▨	DÄMMUNG BESTAND	▨	MINERALWOLLE NEU	▭	Grundstücksgrenze
▭	GIPSKARTON BESTAND	▭	TEKTALAN NEU	▭	ABBRUCH

INDEX	ART DER ÄNDERUNG	DATUM
01	Planfreigabe durch Bauherren	30.04.2026

DIESE ZEICHNUNG IST URHEBERRECHTLICH GESCHÜTZT UND NUR IN VERBINDUNG MIT DER AKTUELLEN STATIK BZW. STATIKPLÄNEN UND DEM AKTUELLEN BRANDSCHUTZKONZEPT GÜLTIG. E-MAIL ANGABEN SIND IN DIE PLÄNE ZU ÜBERNEHMEN / ZU KENNZEICHNEN. ALLE MAßE SIND VOR ORT VERANTWORTLICH ZU PRÜFEN.
ALLE AUSBAUMAßE SIND AM BAU ZU NEHMEN. UNSTIMMIGKEITEN SIND VOR AUSFÜHRUNG
MIT DER PROJEKTLEITUNG ZU KLÄREN.

Leistungsphase:	Gewerk:	Plannummer:	Bauteil:	Darstellung:	Geschoss:	Teilabschnitt:	Index:
05	AR	7300	-	AN	W	-	01

Bauwerksübersicht:

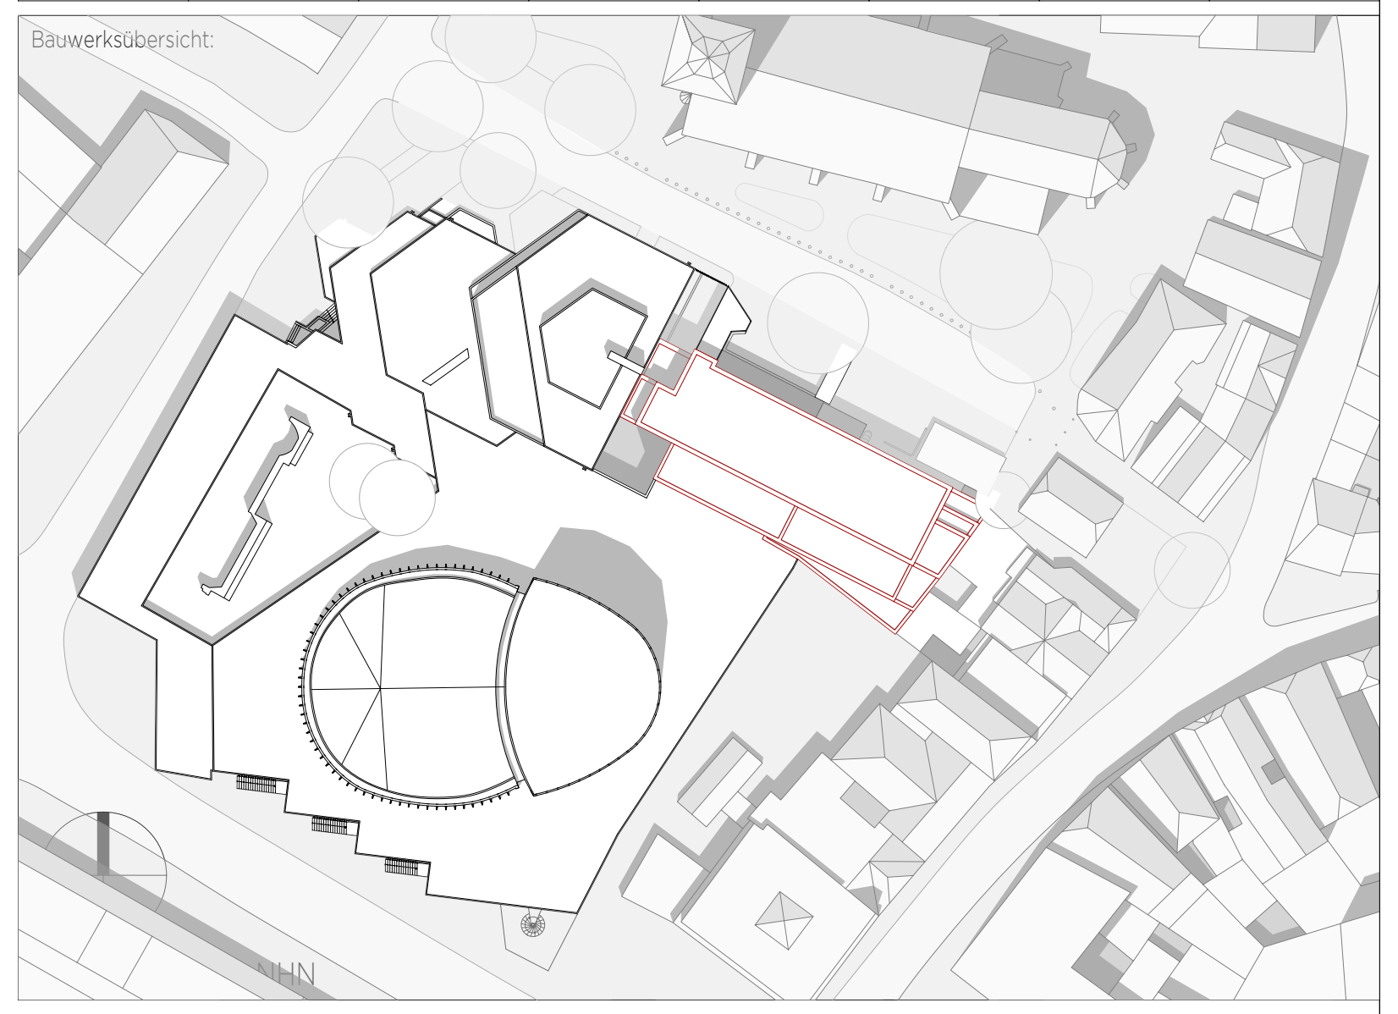

Bauvorhaben: 23009

Theater Münster
Sanierung und Aufstockung
Neubrückenstraße 63, 48143 Münster

Vorhabenträger:

Stadt Münster
Amt für Immobilienmanagment

Planinhalt:

Ansicht West

Leistungsphase:	Plan-Ersteller:	Erstellungsdatum:	Blattformat:	Maßstab:
LP5	LK / AW	20.01.2025	1189x841	M 1:50