
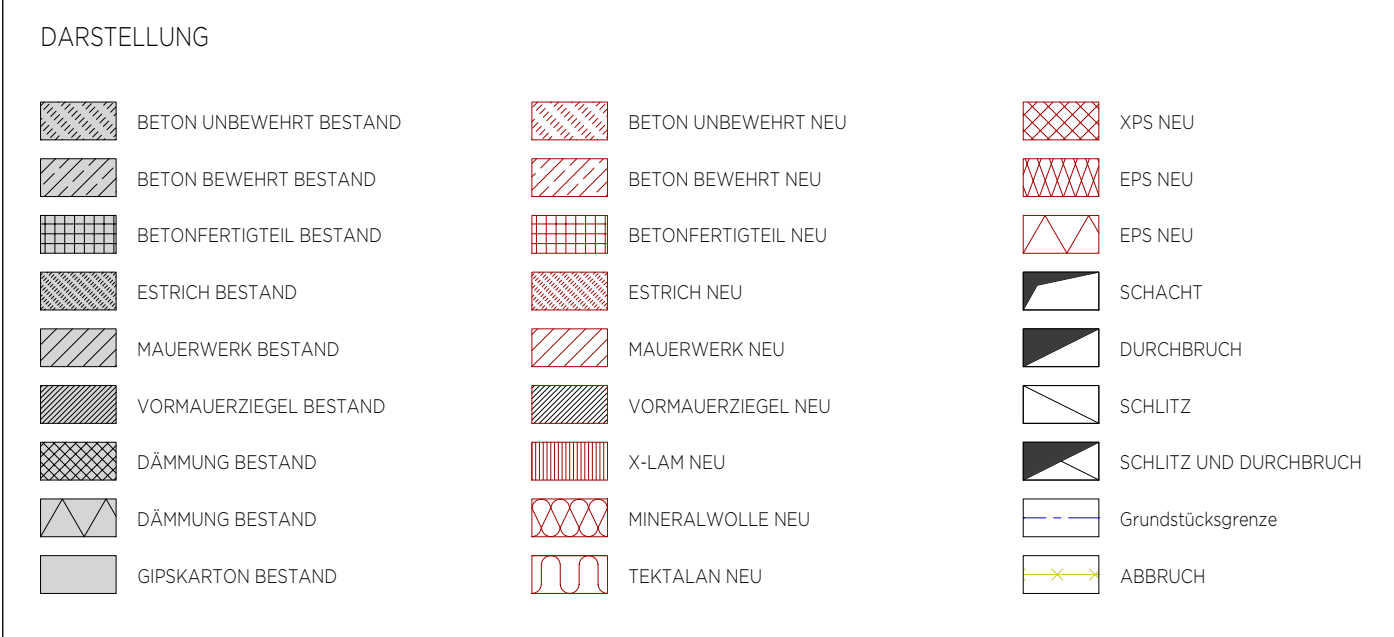
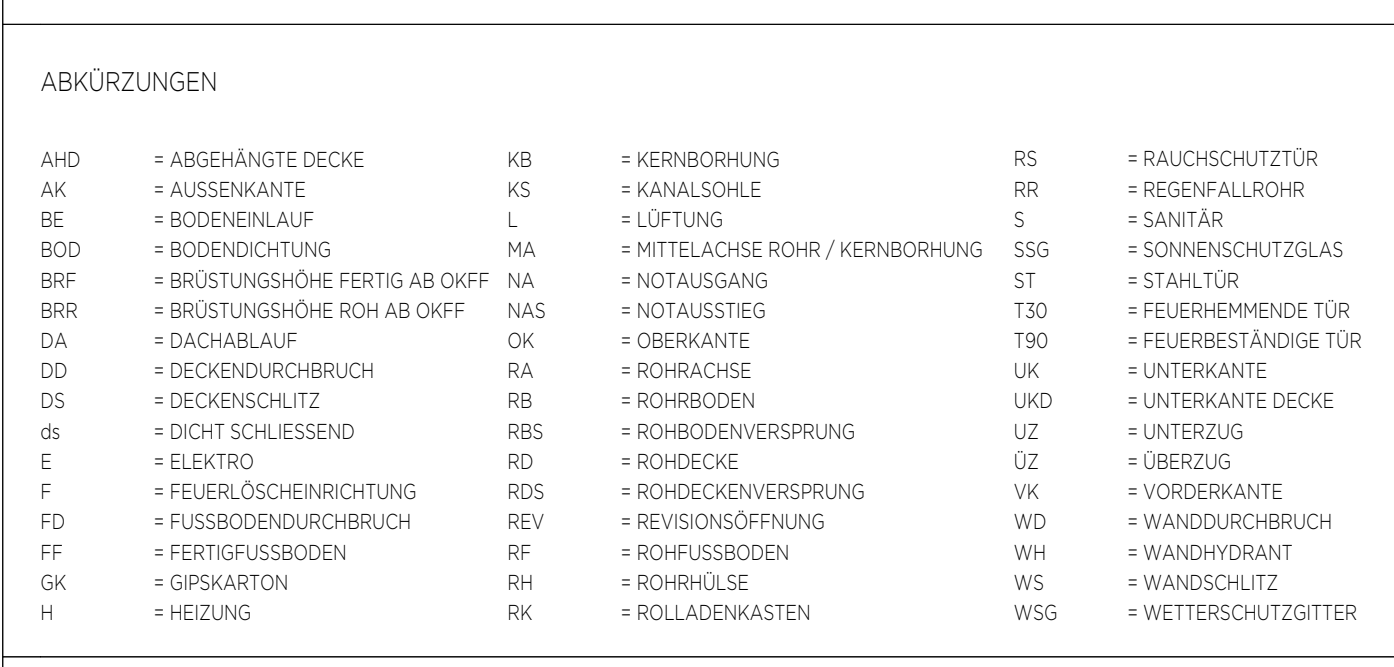
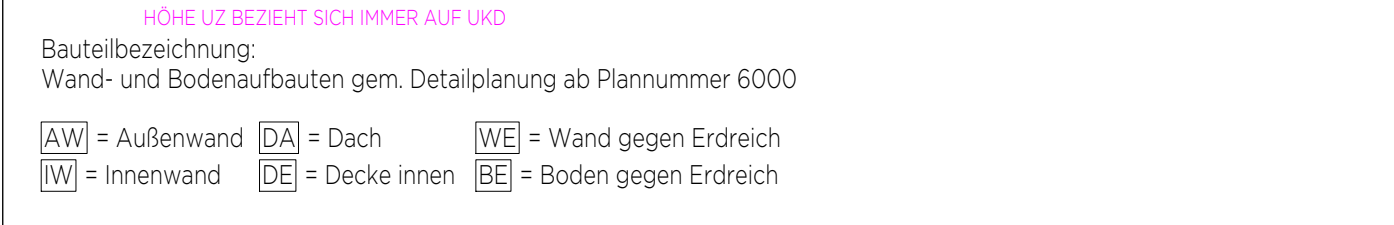
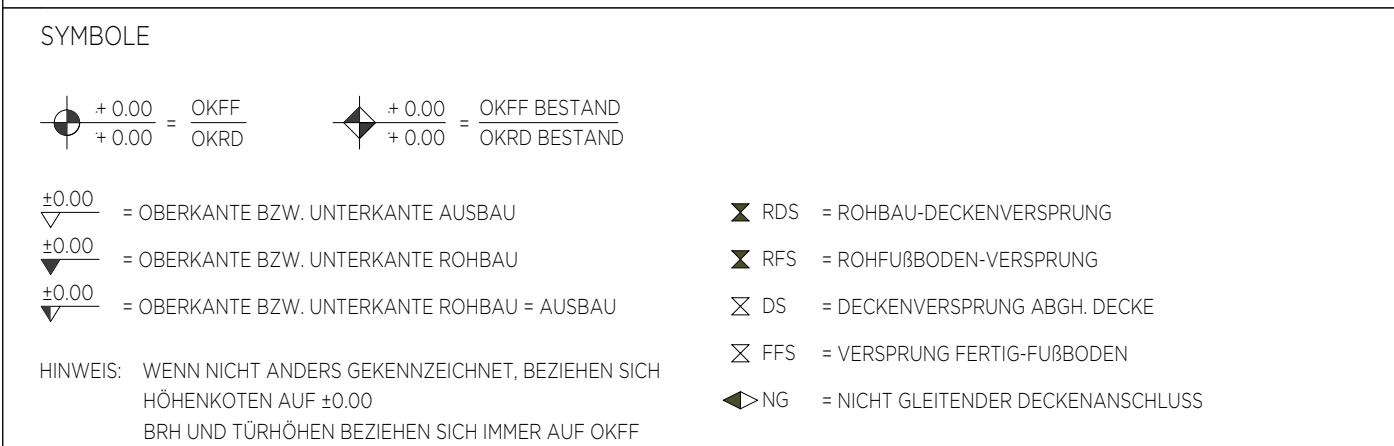
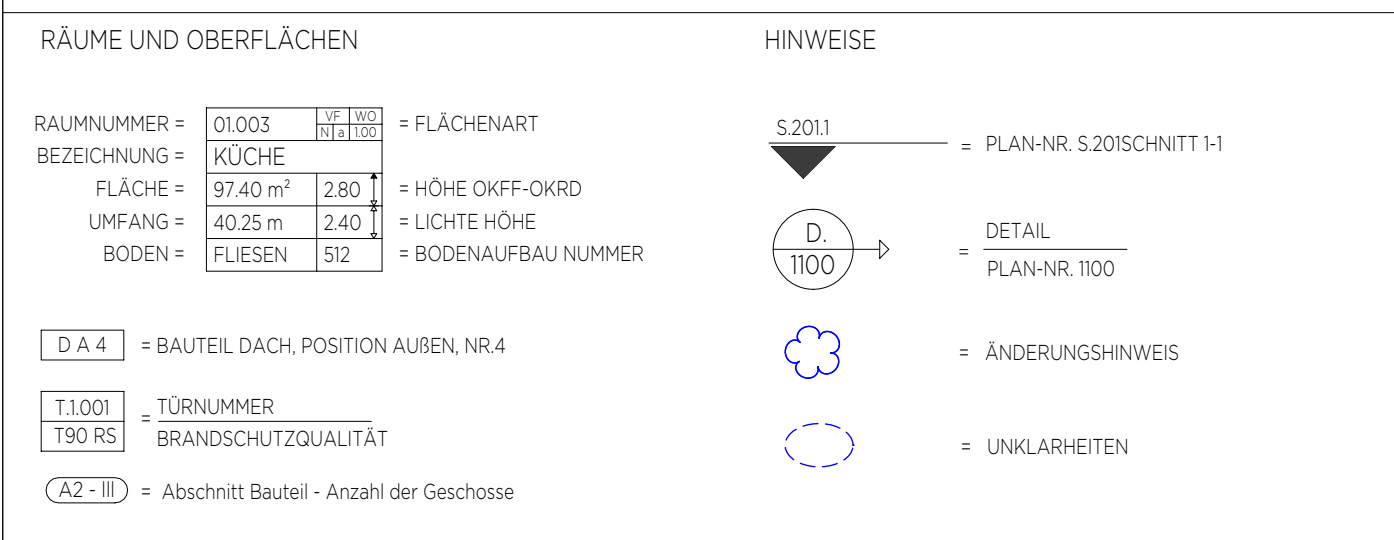


[illegible]

DIESE ZEICHNUNG IST URHEBERRECHTLICH GESCHÜTZT UND NUR IN VERBINDUNG MIT DER AKTUELLEN STATIK
BZW. STATIKPLANEN UND DEM AKTUELLEN BRANDSCHUTZKONZEPT GÜLTIG. E-MAIL ANGABEN SIND IN DIE PLÄNE
ZU ÜBERNEHMEN / ZU KENNZEICHNEN. ALLE MAßE SIND VOR ORT VERANTWORTLICH ZU PRÜFEN.
ALLE AUSBAUMAßE SIND AM BAU ZU NEHMEN. UNSTIMMIGKEITEN SIND VOR AUSFÜHRUNG
MIT DER PROJEKTL EITUNG ZU KLÄREN.

Leistungsphase:	Gewerk:	Plannummer:	Bauteil:	Darstellung:	Geschoss:	Teilabschnitt:	Index:
05	AR	9102	-	DT	-	-	VA

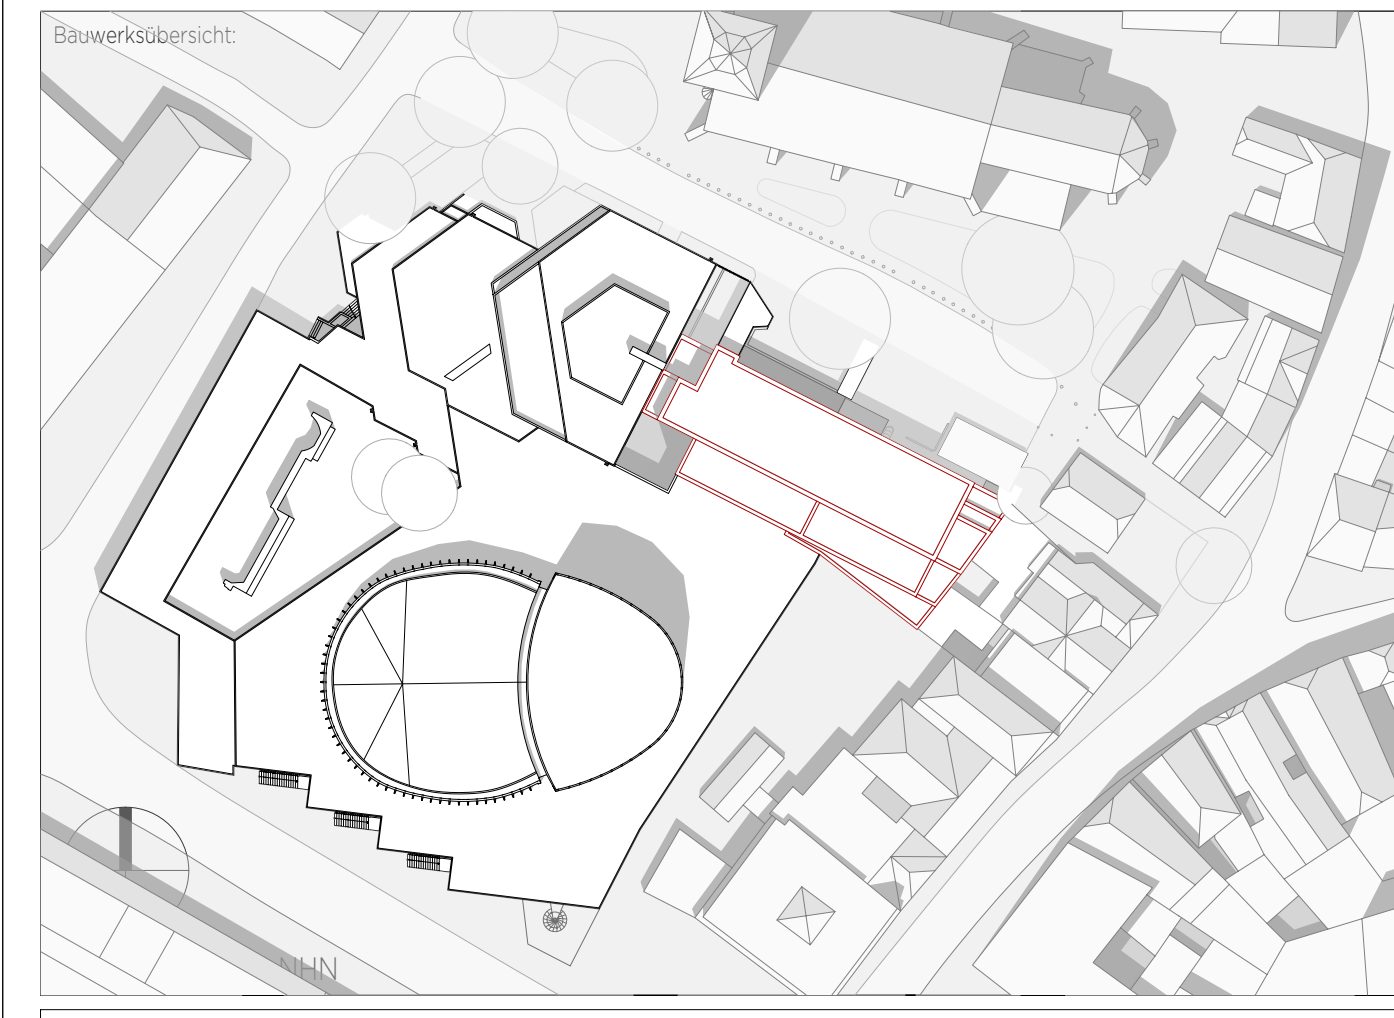


Bauvorhaben: Theater Münster
Sanierung und Aufstockung
Neubrückenstraße 63, 48143 Münster

Vorhabenträger:

Stadt Münster
Amt für Immobilienmanagement

Planinhalt:
T13 - Treppengländer Neu

Leistungsphase:	Plan-Ersteller:	Erstellungsdatum:	Blattformat:	Maßstab:
LP5	AW	06.08.2026	A0	M 1:10/1:20

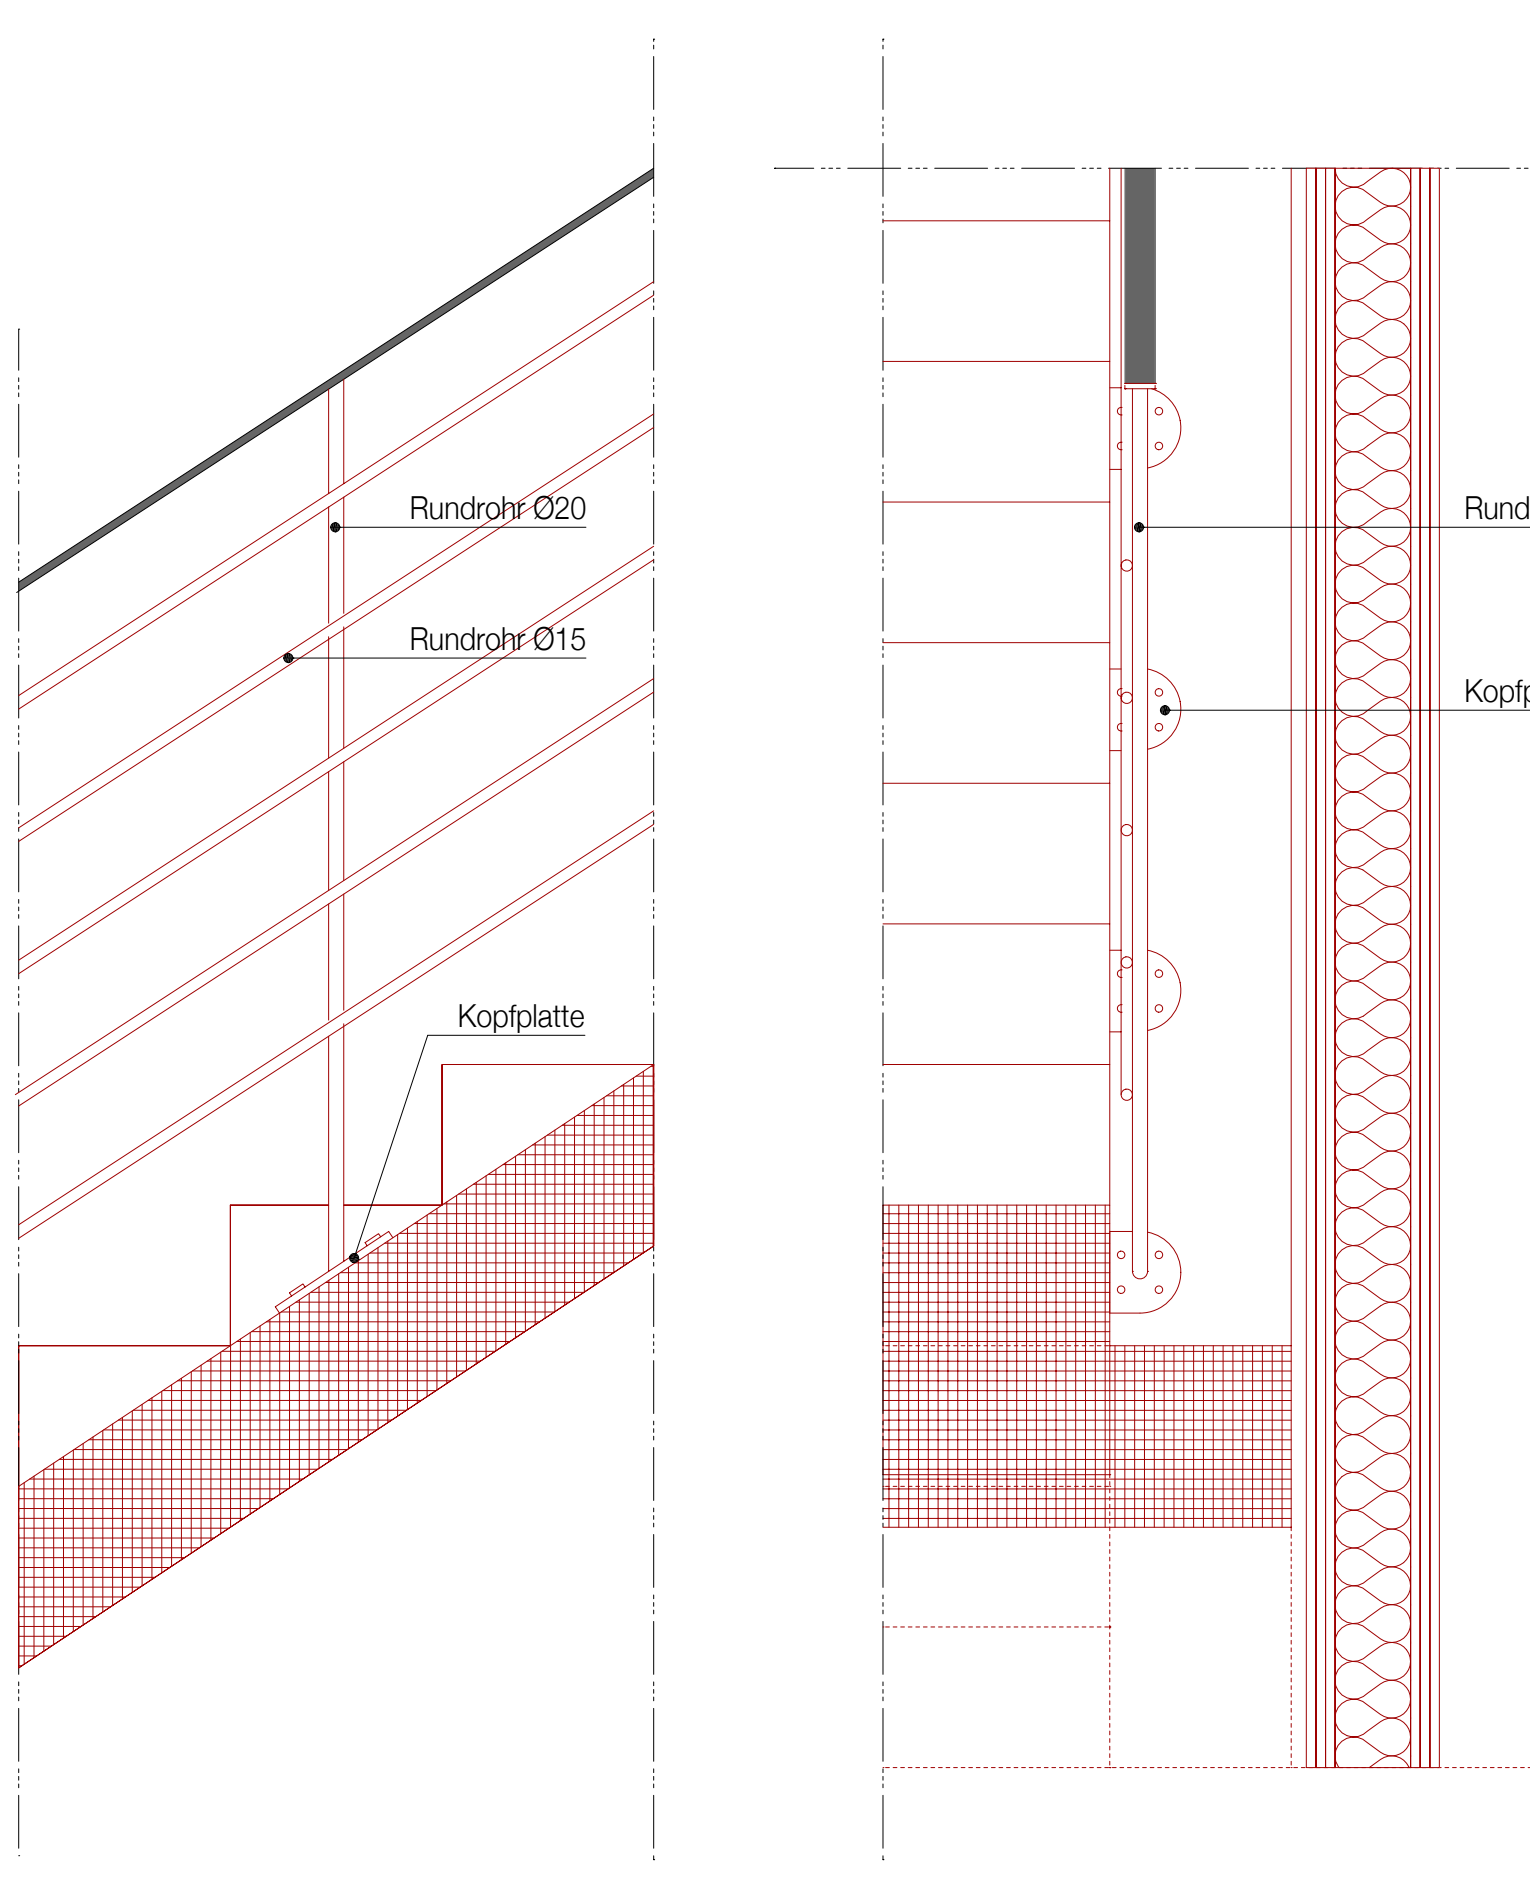

02.9102_Anschluss Geländer Treppen Neu T13