


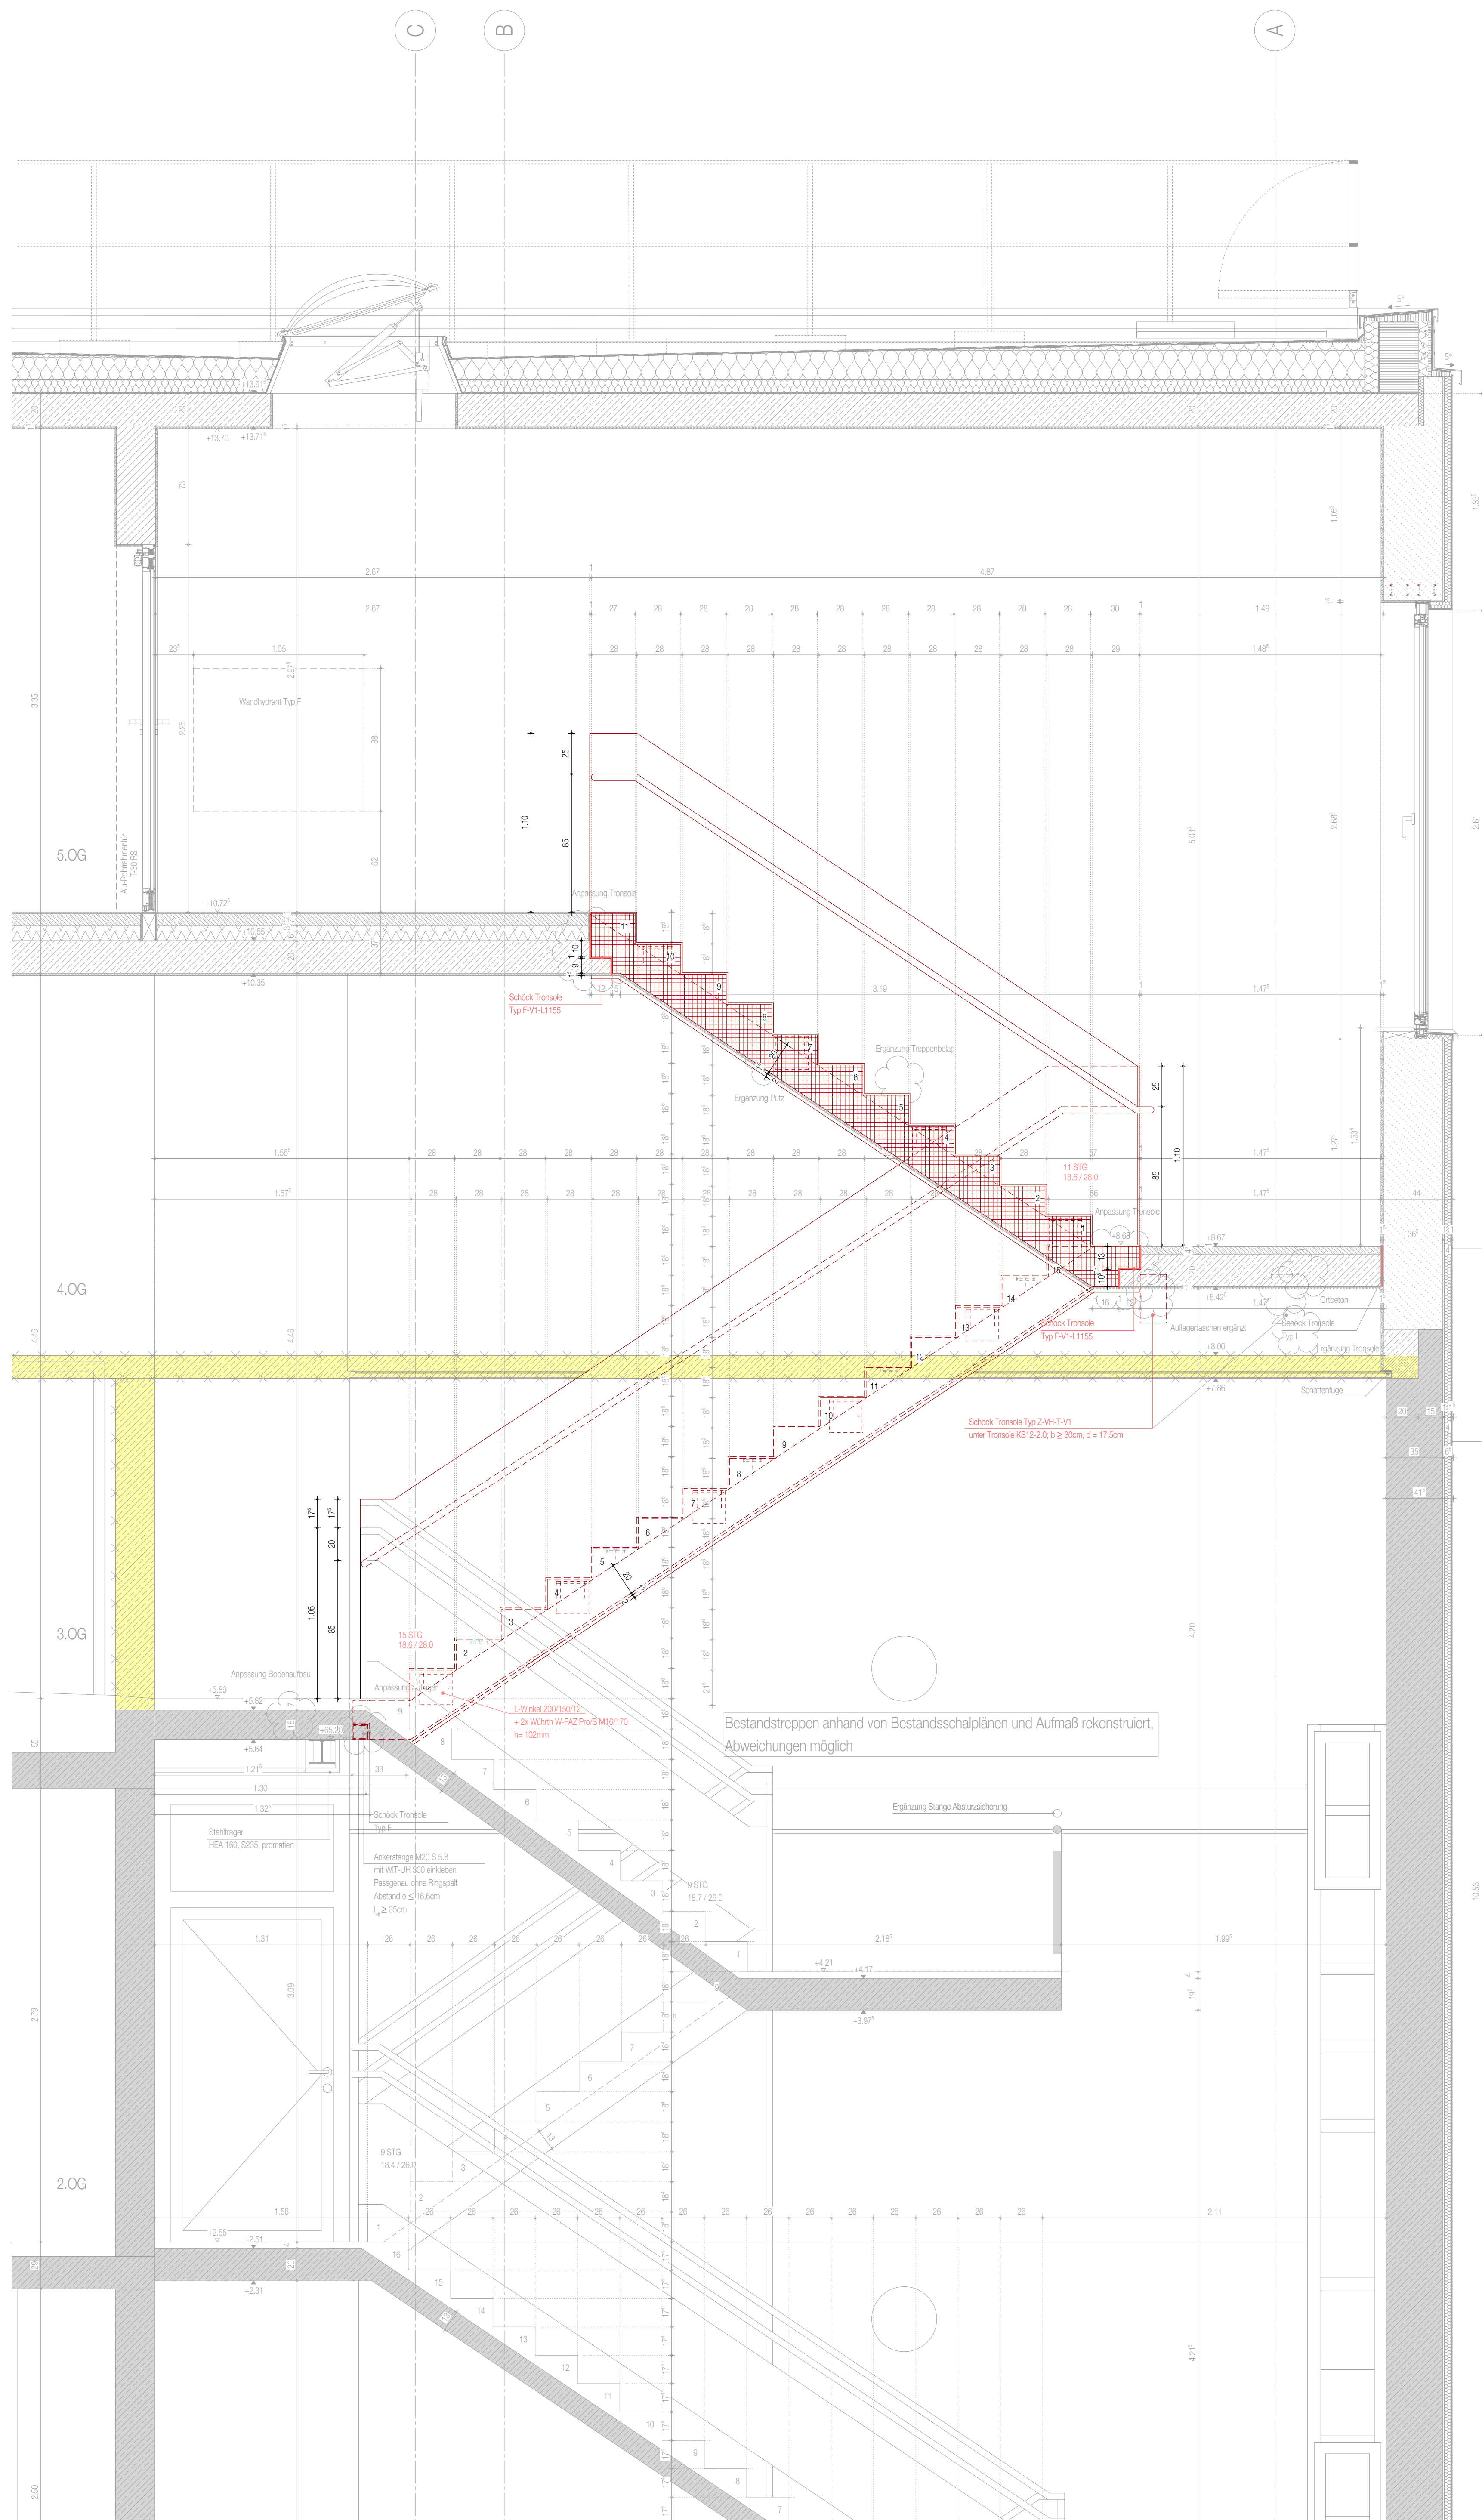

DIESE ZEICHNUNG IST URHEBERRECHTLICH GESCHÜTZT UND NUR IN VERBINDUNG MIT DER AKTUELLEN STATIK BZW. STATIKPLÄNE UND DEM AKTUELLEN BRANDSCHUTZKONZEPT GÜLTIG. E-MAIL ANGABEN SIND IN DIE PLÄNE ZU ÜBERNEHMEN / ZU KENNZEICHNEN. ALLE MAßE SIND VOR ORT VERANTWORTLICH ZU PRÜFEN. ALLE AUSBAUMAßE SIND AM BAU ZU NEHMEN. UNSTIMMIGKEITEN SIND VOR AUSFÜHRUNG MIT DER PROJEKTL EITUNG ZU KLÄREN.

Planinhalt:				
T11 - Treppengländer Neu				
Leistungsphase:	Plan-Ersteller:	Erstellungsdatum:	Blattformat:	Maßstab:
LP5	AW	06.08.2026	A0	M 110/120

VORABZUG