
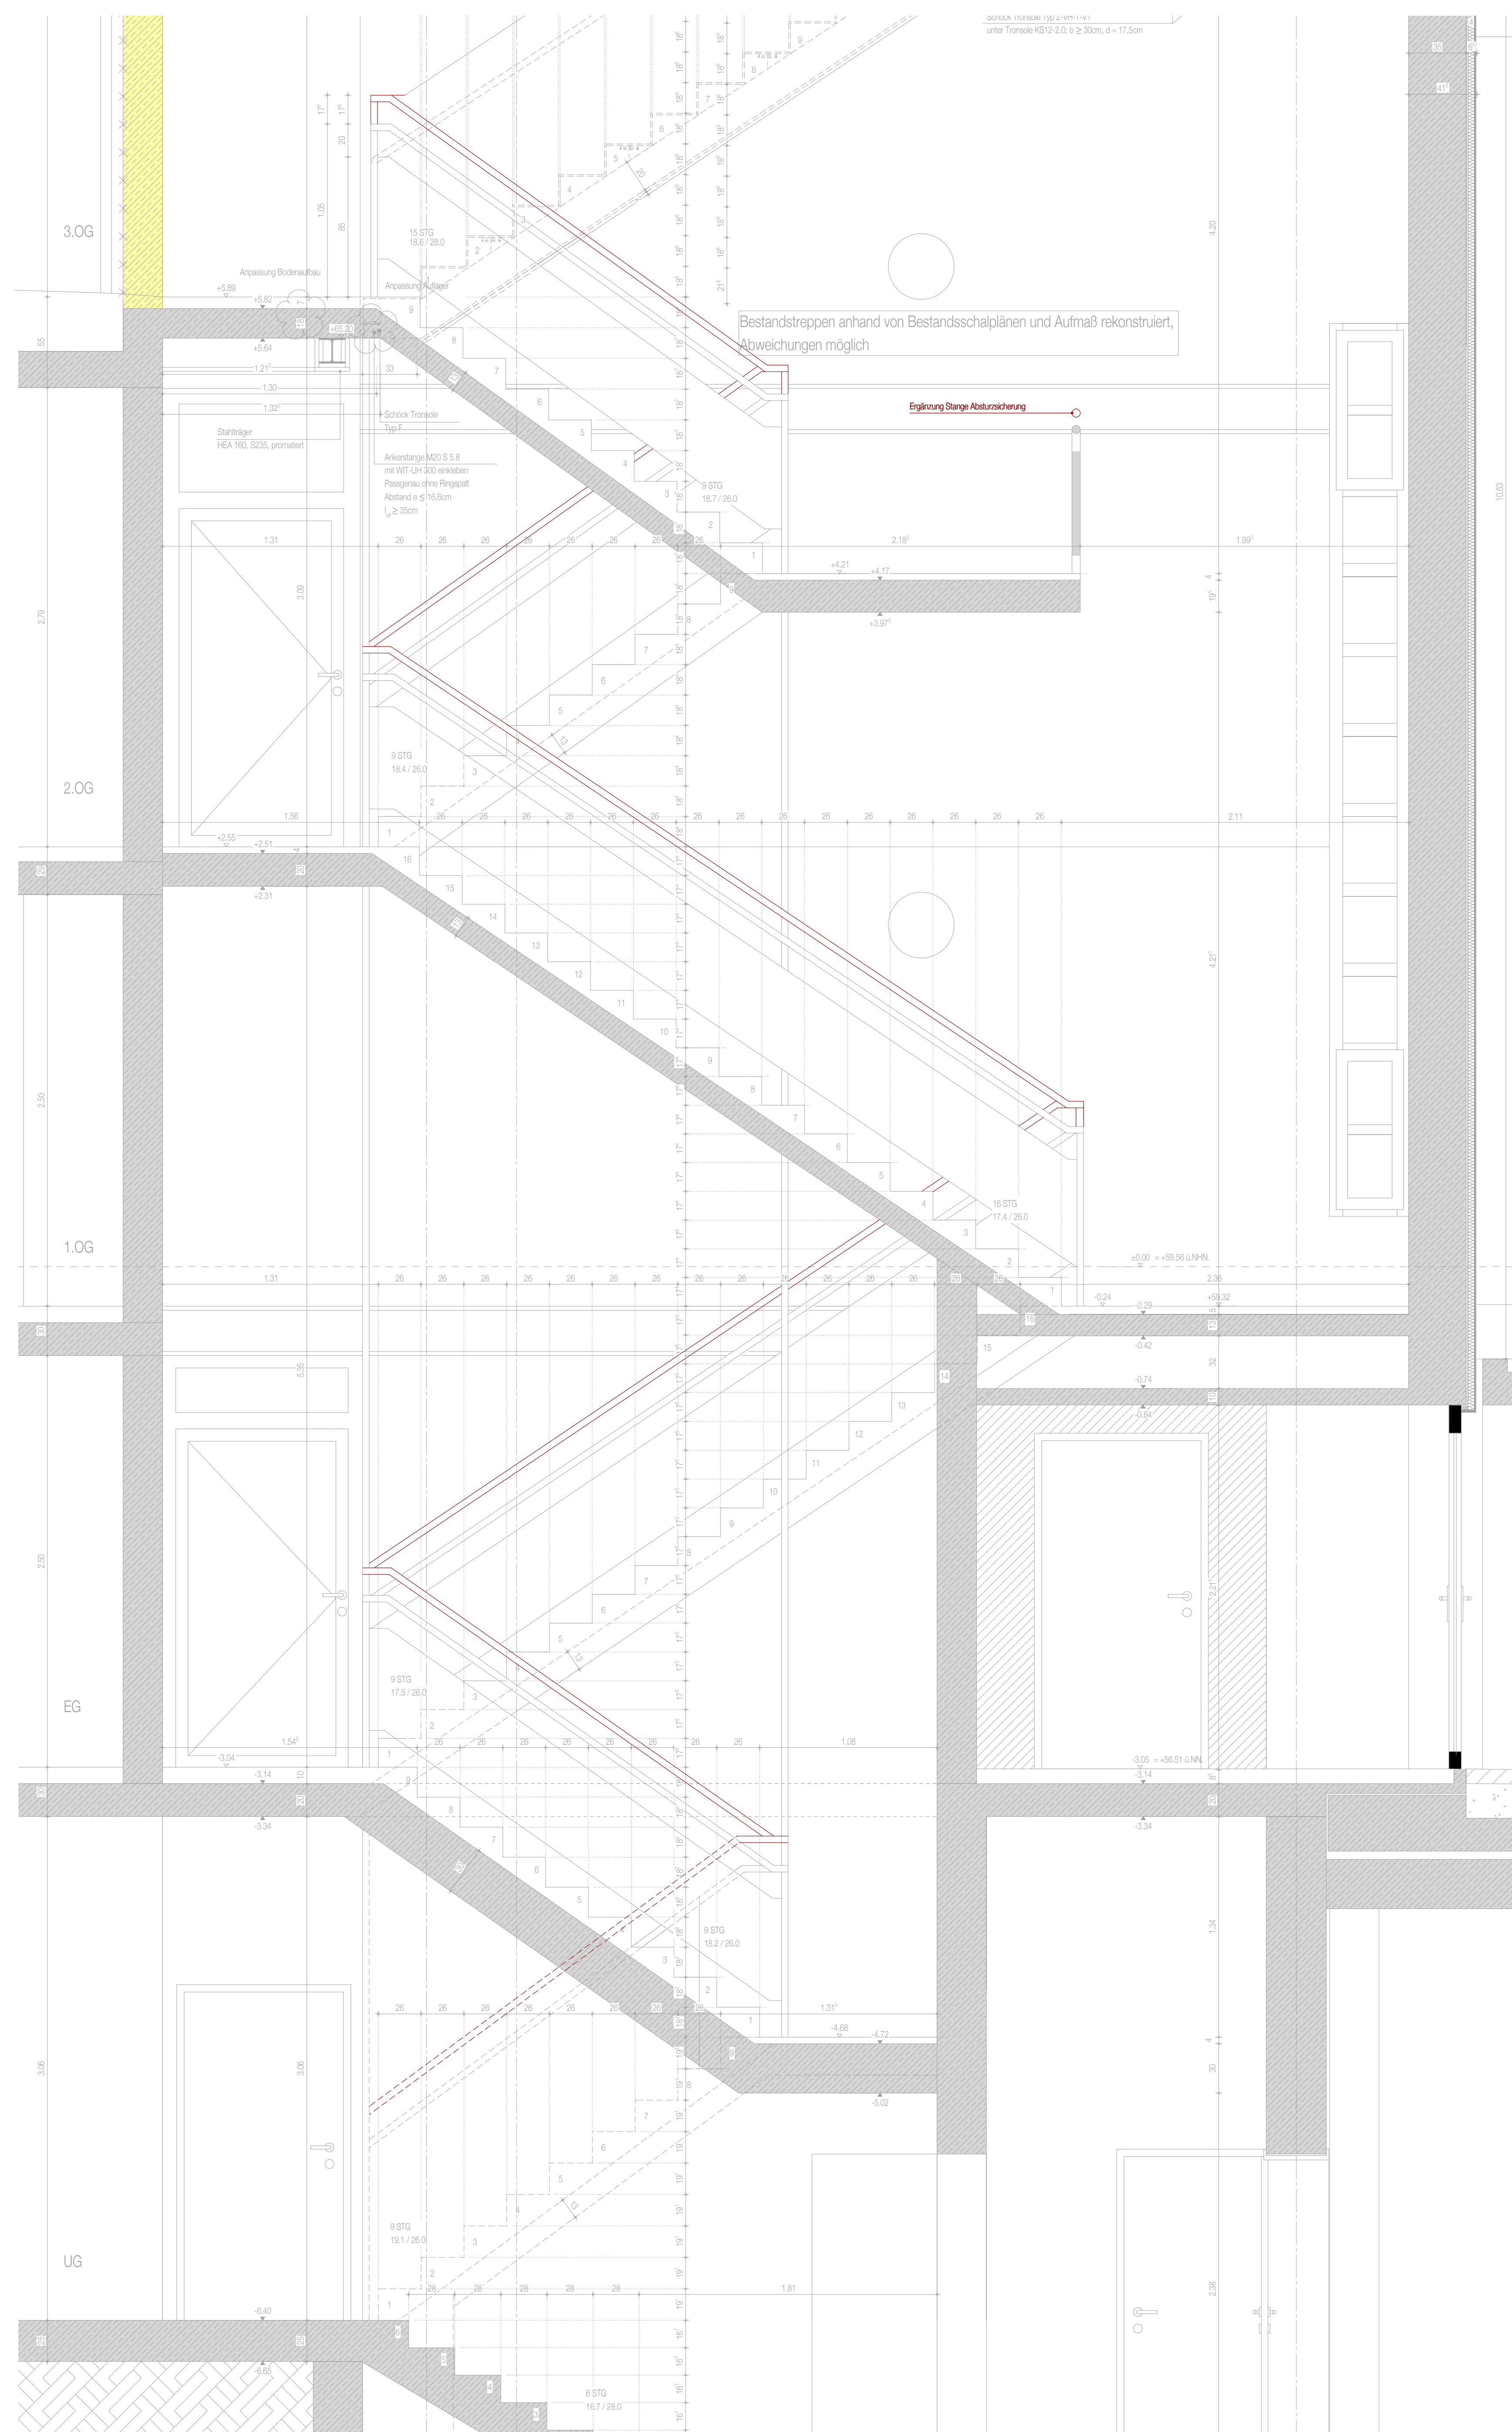
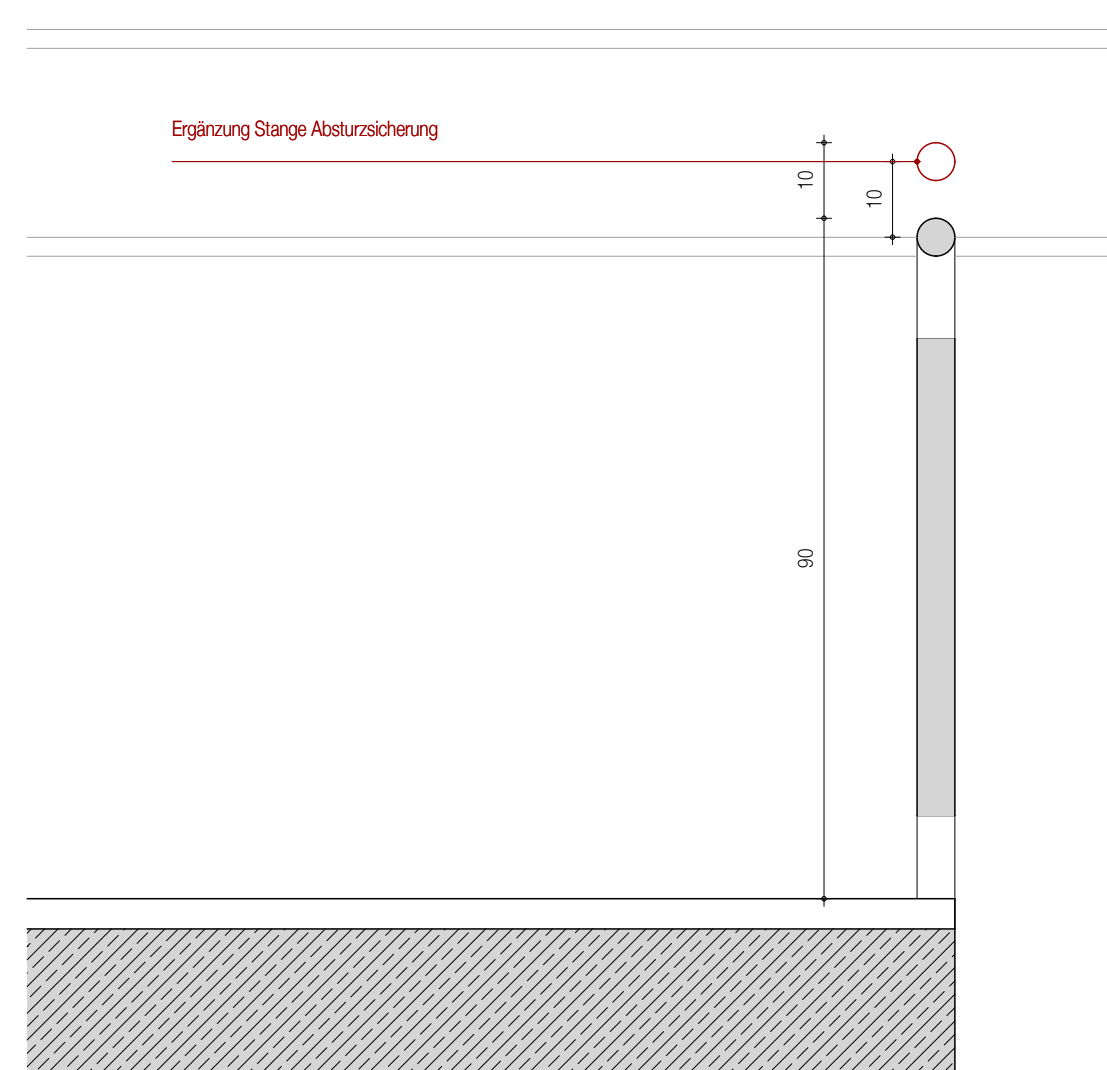


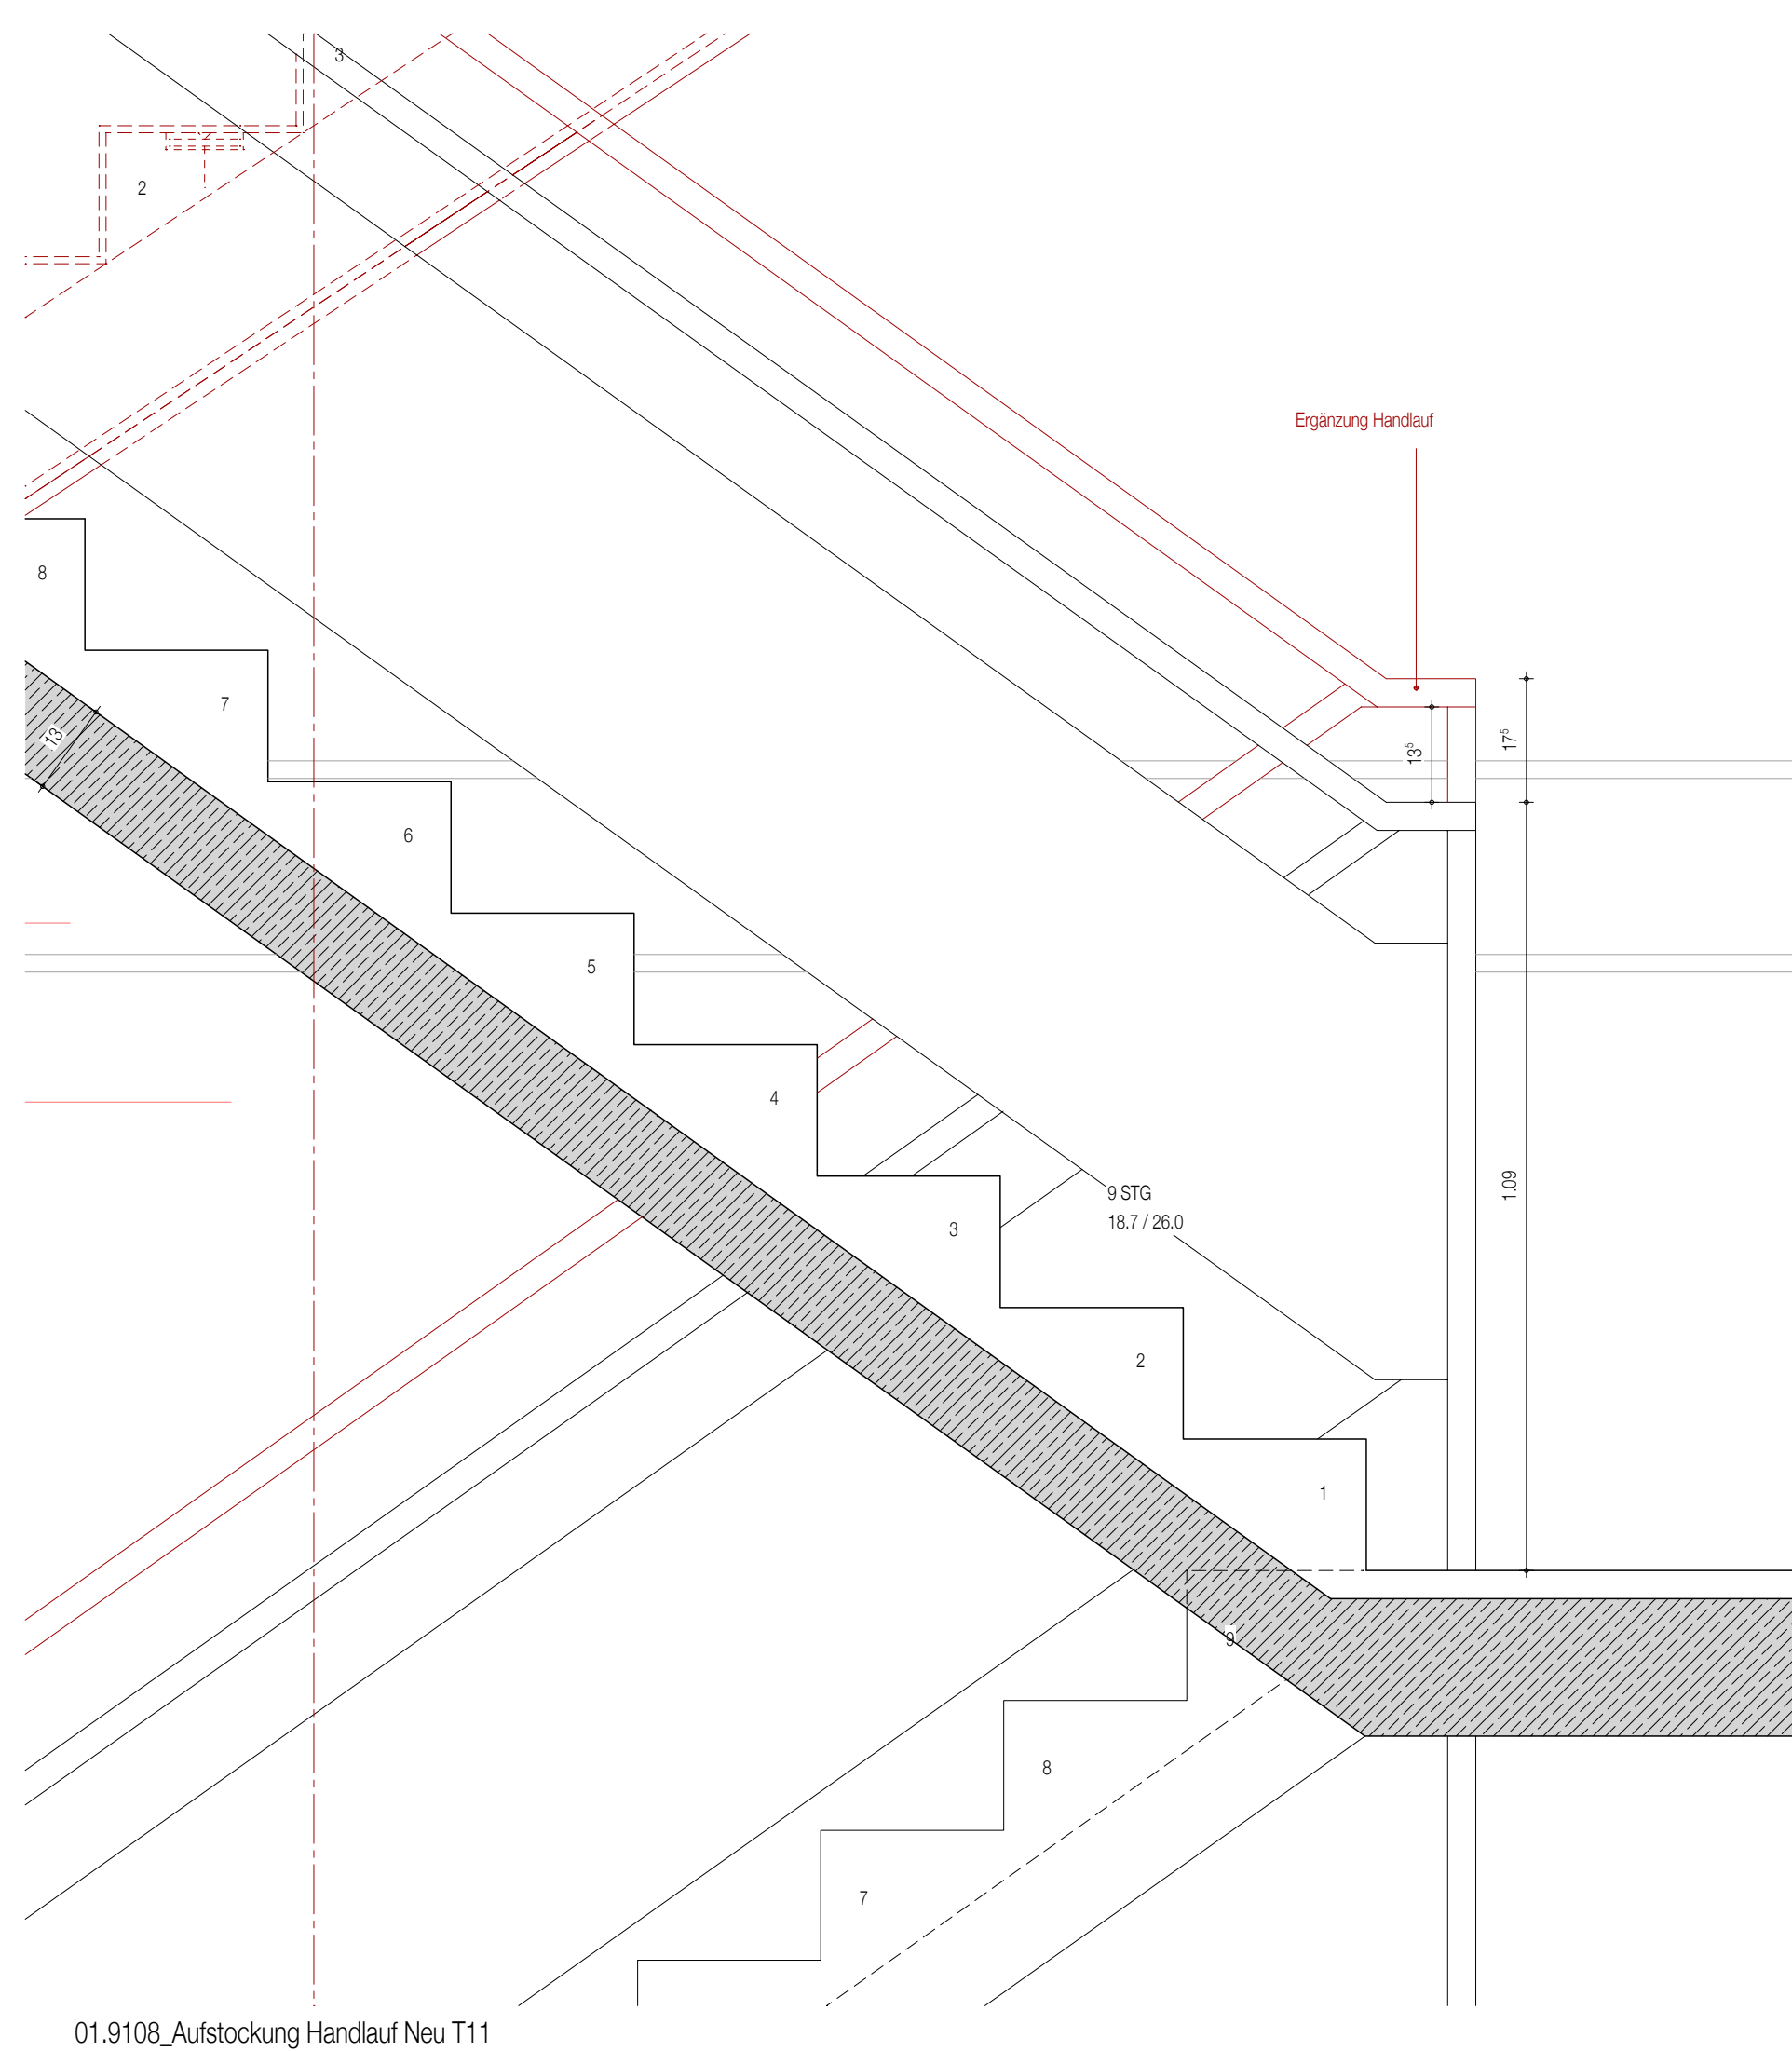

|                                                             |                                                          |
|-------------------------------------------------------------|----------------------------------------------------------|
| <b>BRANDSCHUTZ</b>                                          |                                                          |
| Angeben gehen nur in Verbindung mit Brandschutzgutzahlen    | [E] = FEUERWEHRSSCHLÜSSELDEPOT                           |
| - - - BRANDWAND                                             | [F] = FREISCHÜTELEMENT DER BMA                           |
| --- F90 BAUART BRANDWAND                                    | [I] = INFORMATIONSTRANSFERENZENTRALE                     |
| ---- F90 AB - FEUERBESTÄNDIG                                | [N] = NOTAUSGANGVERSCHLUSS                               |
| ----- F90 A - FEUERBESTÄNDIG AUS NICHTBRENNBAREN BAUSTOFFEN | [S] = SICHERVERBINDUNG                                   |
| [E] = MIT FESTSTELLANLASSE                                  |                                                          |
| [E] = RAUCHSCHUTZANLASSE                                    |                                                          |
| [E] = DICHSCHLEIBEND                                        |                                                          |
| [E] = DICHSCHLEIBEND UND SELBSTSCHLEIBEND                   |                                                          |

| BAUNE UND OBERFLÄCHEN                               |                          | HINWEISE                                                                            |                           |
|-----------------------------------------------------|--------------------------|-------------------------------------------------------------------------------------|---------------------------|
| RAUMNUMMER = 1.003                                  | FLÄCHENART = FLACHENRAUM |  | PLAN-NR. S.205/SCHNITT 14 |
| BEZUGSPUNKT = 40,02 m                               | FLÄCHE = 59,40 m²        | ↑                                                                                   | HÖHE OFF-ODER             |
| FLOOR = 1                                           | 2,80                     | ↑                                                                                   | LOCHTIEFEN                |
| Umfang = 40,25 m                                    | 2,40                     | ↑                                                                                   | BODENHÖHE                 |
| SODNR = FLESEN                                      | 512                      | ↑                                                                                   | BODENHÖHE NUMMER          |
|                                                     |                          |  | DETAIL<br>PLAN-NR. 100    |
| D A T BAUTEIL DACH POSITION AUFEN, NR.4             |                          |  | ÄNDERUNGSHINWEIS          |
| 1.003                                               | TÜRMNUMMER               |                                                                                     |                           |
| 190 RS                                              | BRANDSCHUTZQUALITÄT      |  | UNKLARBEITEN              |
| (22 - 3) = Abstricht Bauteil - Anzahl der Geschosse |                          |                                                                                     |                           |


| SYMBOLE                                                                             |                                                                 |
|-------------------------------------------------------------------------------------|-----------------------------------------------------------------|
|  | $\frac{+0,00}{-0,00} = \text{OBERKANTE ROHBAU}$                 |
|  | $\frac{+0,00}{-0,00} = \text{OBERKANTE DECKEN}$                 |
|  | $\frac{+0,00}{-0,00} = \text{UNTERKANTE ROHBAU}$                |
|  | $\frac{+0,00}{-0,00} = \text{UNTERKANTE DECKEN}$                |
|  | $\frac{+0,00}{-0,00} = \text{ROHBAU-DECKEN-VERSPLISSUNG}$       |
|  | $\frac{+0,00}{-0,00} = \text{ROHFLUIDEN-VERSPLISSUNG}$          |
|  | $\frac{+0,00}{-0,00} = \text{DECKENVERSPLISSUNG AB OH. DECKE}$  |
|  | $\frac{+0,00}{-0,00} = \text{VERSPLISSUNG FERTIG FLUIDBUND}$    |
|  | $\frac{+0,00}{-0,00} = \text{NICHT GLEITENDER DECKENANSCHLUSS}$ |

[illegible]

| DARSTELLUNG                                                                           |                         |                                                                                       |                        |
|---------------------------------------------------------------------------------------|-------------------------|---------------------------------------------------------------------------------------|------------------------|
|    | BETON UNBEWEHRT BESTAND |    | BETON UNBEWEHRT NEU    |
|    | BETON BEWEHRT BESTAND   |    | BETON BEWEHRT NEU      |
|    | BETONFERTIGTEIL BESTAND |    | BETONFERTIGTEIL NEU    |
|    | ESTRICH BESTAND         |    | ESTRICH NEU            |
|    | MAUERWERK BESTAND       |    | MAUERWERK NEU          |
|    | VORMAUERZEGEL BESTAND   |    | VORMAUERZEGEL NEU      |
|   | DÄMMUNG BESTAND         |   | X-LAM NEU              |
|  | DÄMMUNG BESTAND         |  | MINERALWOLLE NEU       |
|  | GPSKARTON BESTAND       |  | TEXTILAN NEU           |
|                                                                                       |                         |    | XPS NEU                |
|                                                                                       |                         |    | EPS NEU                |
|                                                                                       |                         |    | EPS NEU                |
|                                                                                       |                         |    | SCHMACHT               |
|                                                                                       |                         |    | DURCHBRUCH             |
|                                                                                       |                         |    | SCHLITZ                |
|                                                                                       |                         |   | SCHLITZ UND DURCHBRUCH |
|                                                                                       |                         |  | Grundstockgrenze       |
|                                                                                       |                         |  | ABBRUCH                |

DIESE ZEICHNUNG IST URHEBERRECHTLICH GESCHÜTZT UND NUR IN VERBINDUNG MIT DER AKTUELLEN STATIK  
BZW. STATIKPLÄNEN UND DEM AKTUELLEN BRANDSCHUTZKONZEPT GÜLTIG. E-MAIL ANGABEN SIND IN DIE PLÄNE  
ZU ÜBERNEHMEN / ZU KENNZEICHNEN. ALLE MAßE SIND VOR VERANTWÖRTLICHKEIT ZU PRÜFEN.  
ALLE AUSBAUMAßE SIND AM BAU ZU NEHMEN. UNSTIMMIGKEITEN SIND VOR AUSFÜHRUNG  
MIT DER PROJEKT-FITUNG ZU KLÄREN.

|                 |         |             |          |              |           |              |        |
|-----------------|---------|-------------|----------|--------------|-----------|--------------|--------|
| Leistungsphase: | Gewerk: | Plannummer: | Bauteil: | Darstellung: | Geschoss: | Teilschnitt: | Index: |
| 05              | AR      | 9108        | -        | DT           | -         | -            | VA     |

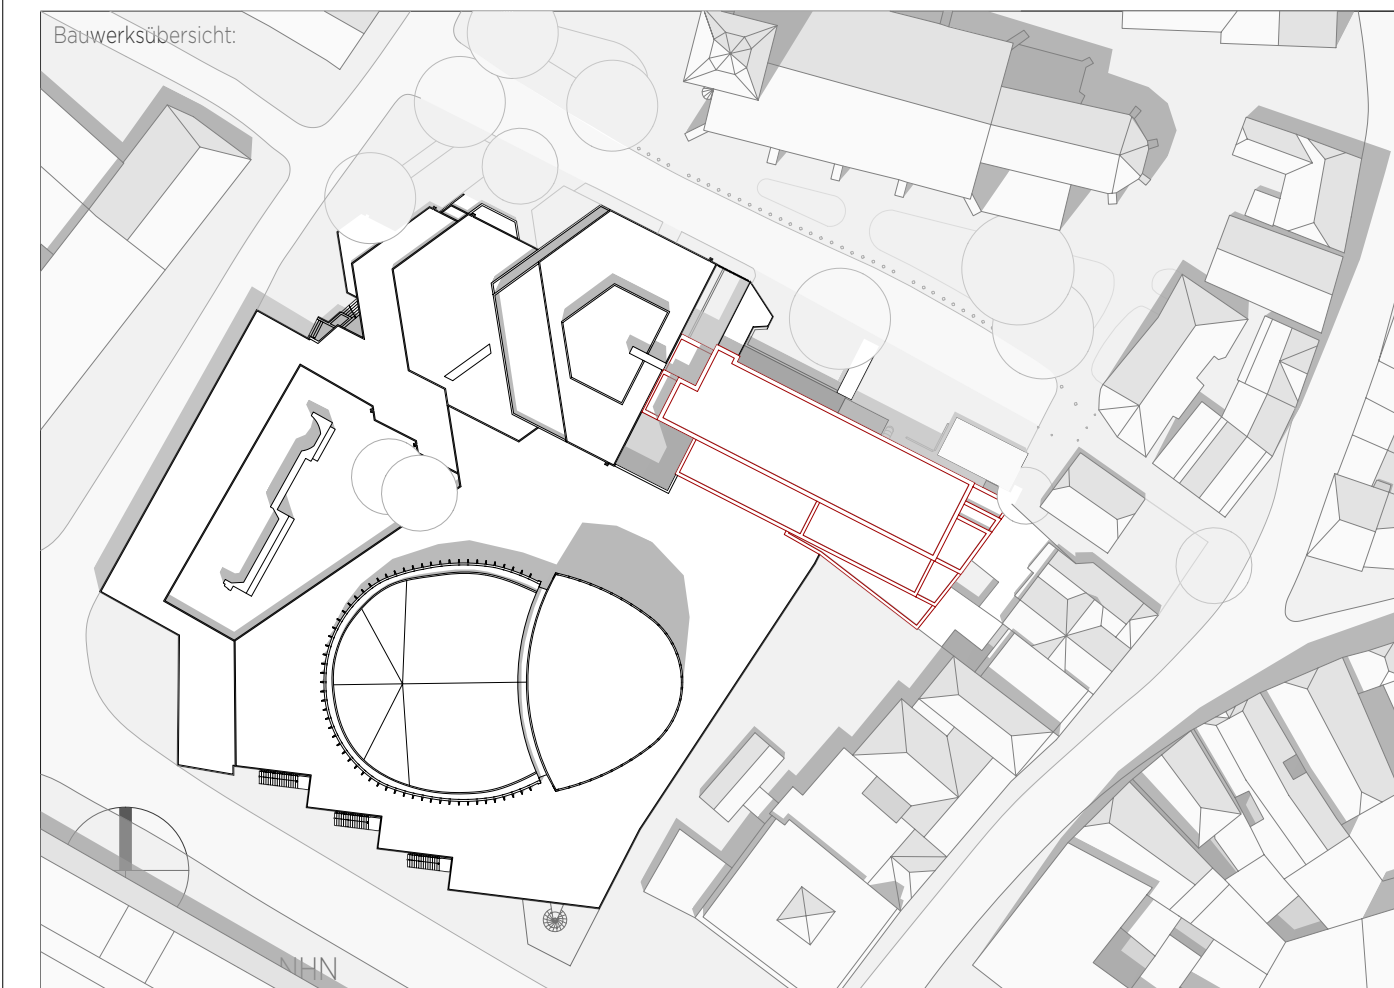

|   |       |
|---|-------|
| Bayvorhaben:                                                                                          | 23009 |
| <h1>Theater Münster</h1> <h2>Sanierung und Aufstockung</h2> <p>Neubrückenstraße 63, 48143 Münster</p> |       |
| Vorhabenträger:                                                                                       |       |
| <h1>Stadt Münster</h1> <p>Amt für Immobilienmanagement</p>                                            |       |

|                                   |                 |                   |              |           |
|-----------------------------------|-----------------|-------------------|--------------|-----------|
| Planinhalt:                       |                 |                   |              |           |
| T11 - Treppengeländer Aufstockung |                 |                   |              |           |
| Leistungsphase:                   | Plan-Ersteller: | Erstellungsdatum: | Blattformat: | Maßstab:  |
| LP5                               | LK              | 28.08.2026        | A0           | M 110/120 |