


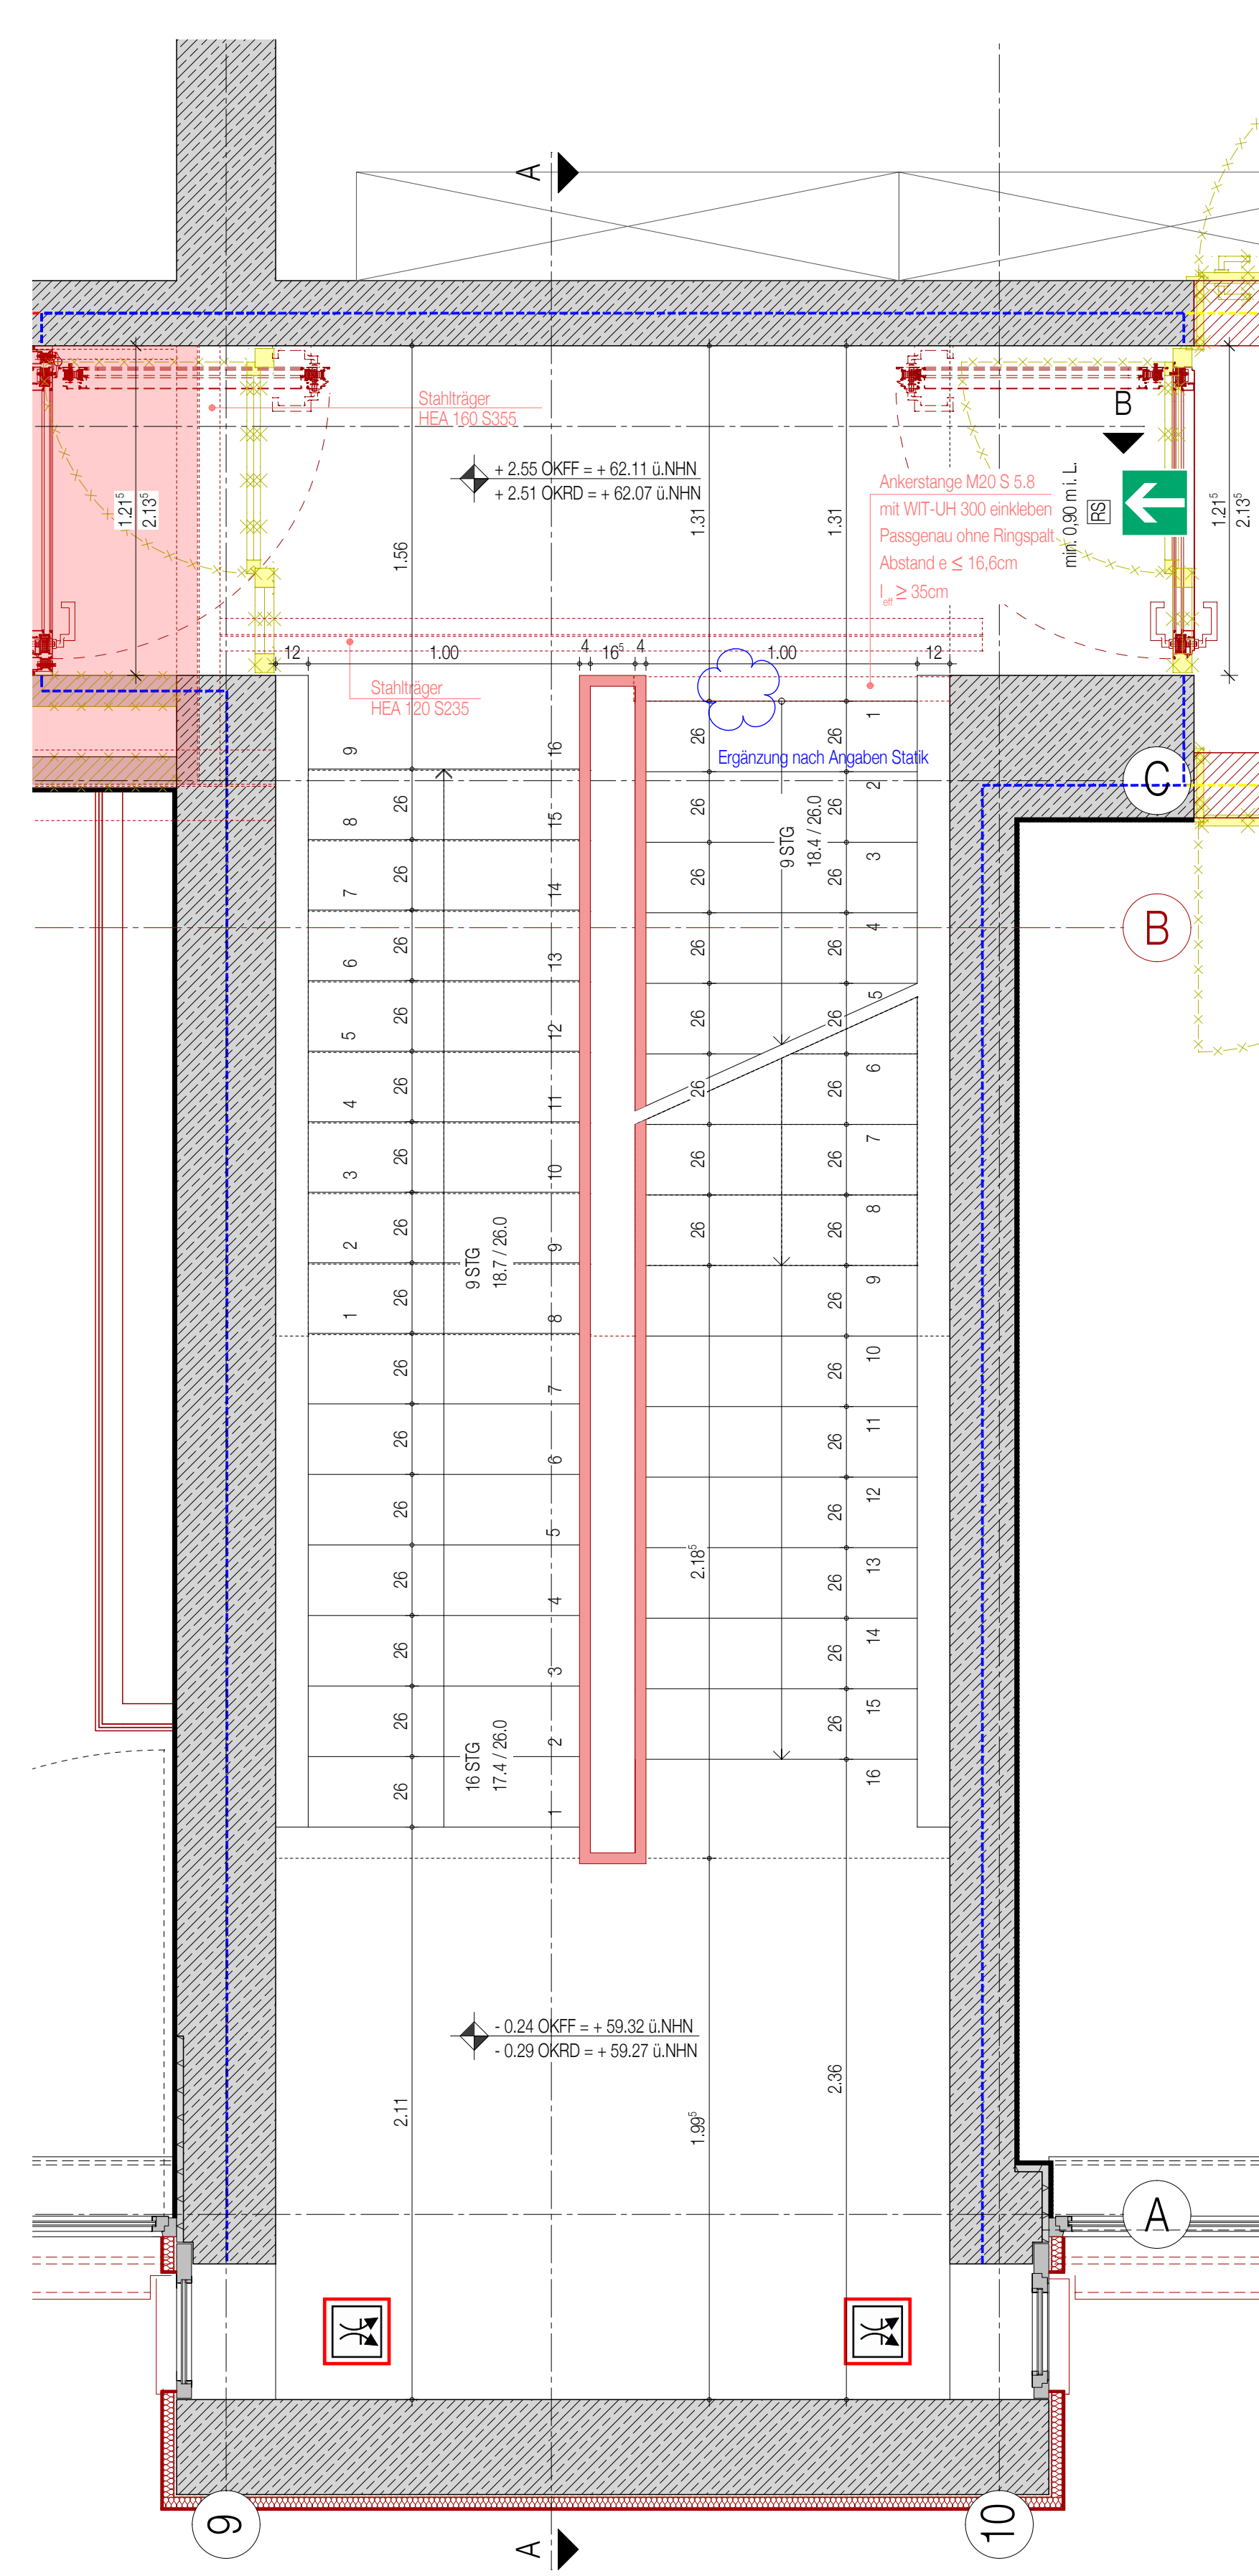

Leistungsphase	Gewerk	Itemnummer	Bauteil	Darstellung	Geschoss	Teilschnitt	Index
05	AR	9109	-	GR	-	-	VA

Bauherr: 2309

Stadt Münster
 Sanierung und Aufstockung
 Neubrückerstraße 63, 48143 Münster

Vorbeträger:

Stadt Münster
 Amt für Immobilienmanagement

Planinhalt:

T11 - Treppengeländer Aufstockung

Leistungsphase	Plan-Ersteller	Erstellungsdatum	Blattformat	Maßstab
LP5	LK	28.08.2006	A0	M 1:20

