



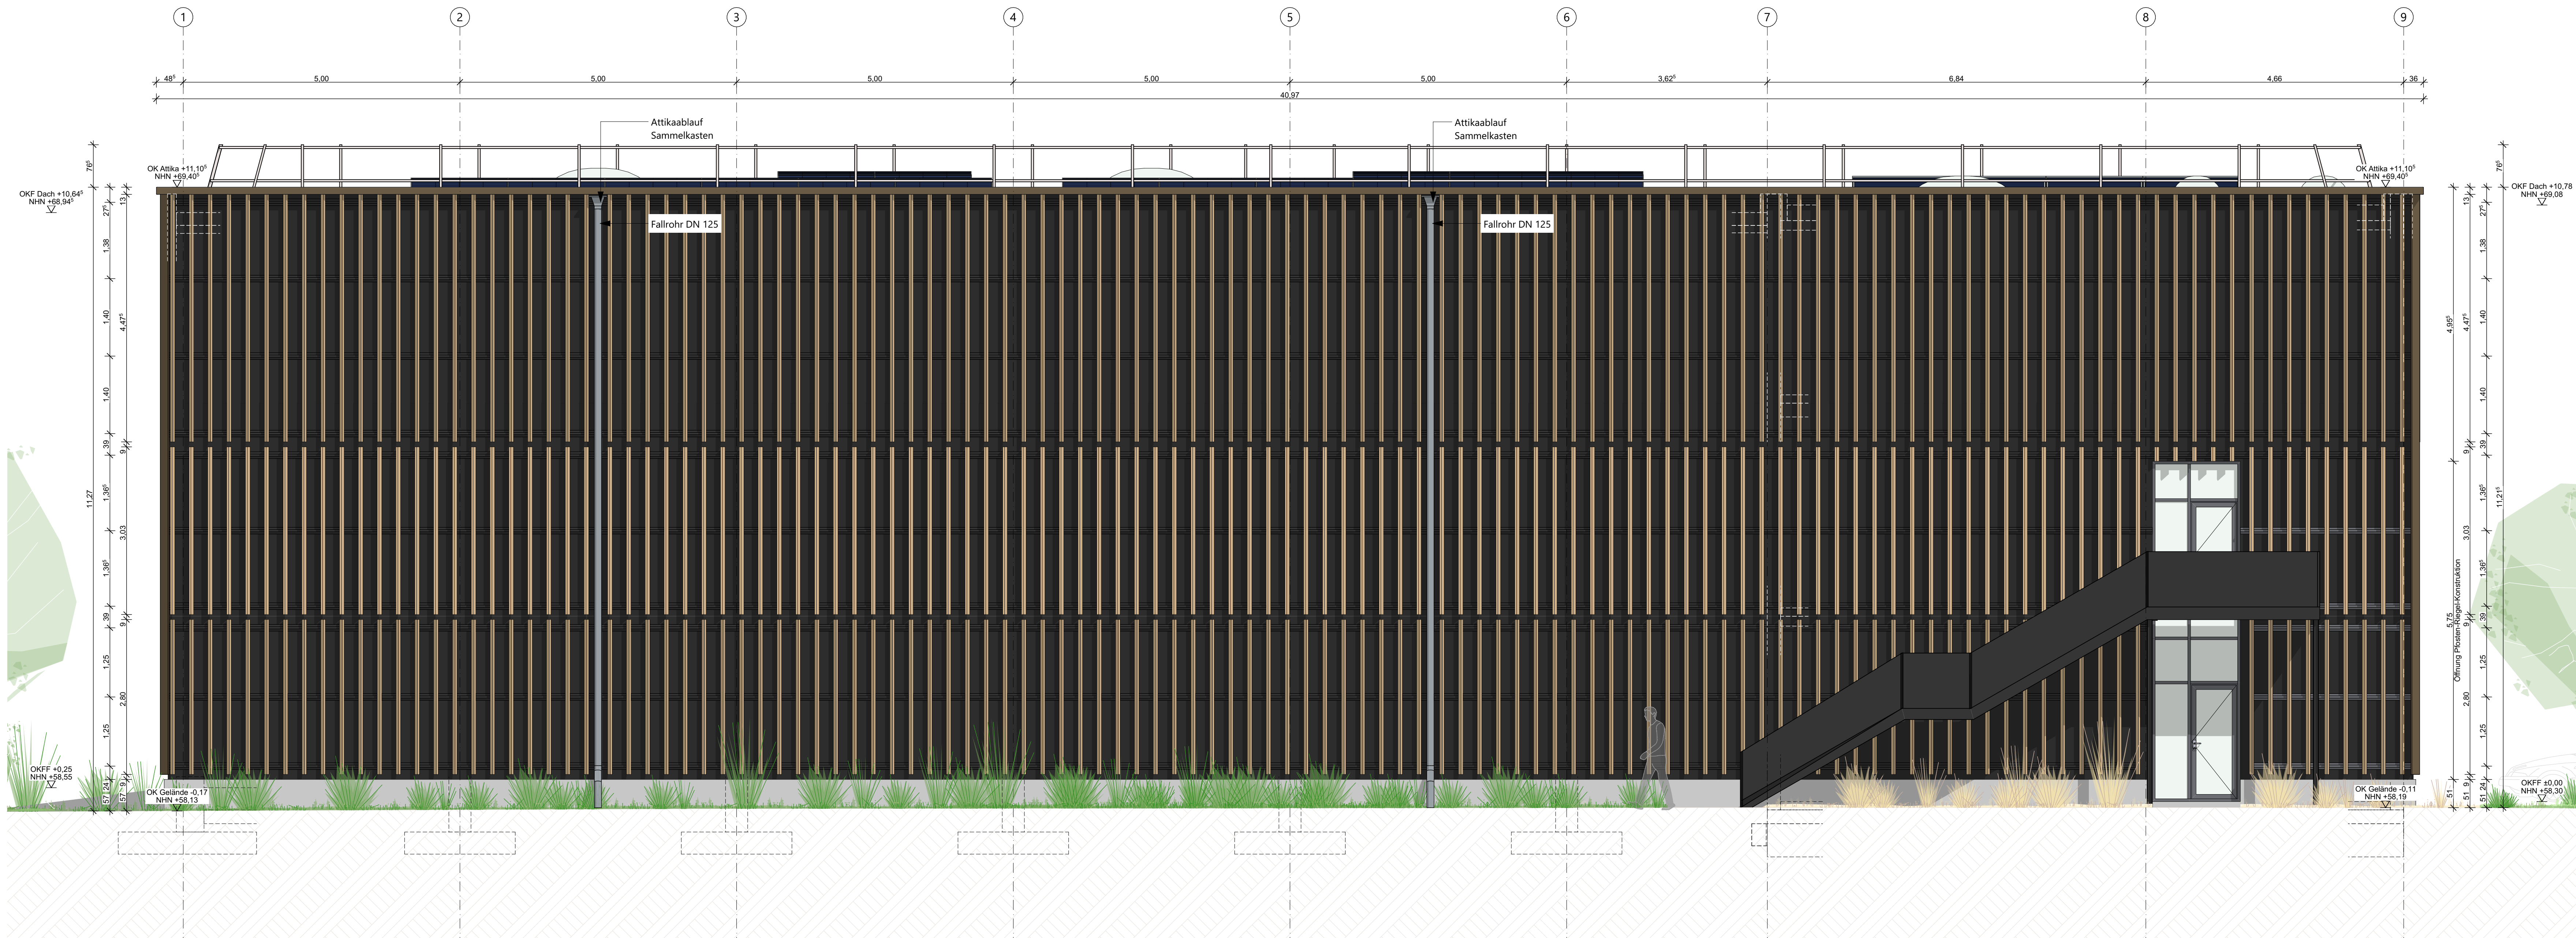

Ansicht Ost | Reha-Zentrum

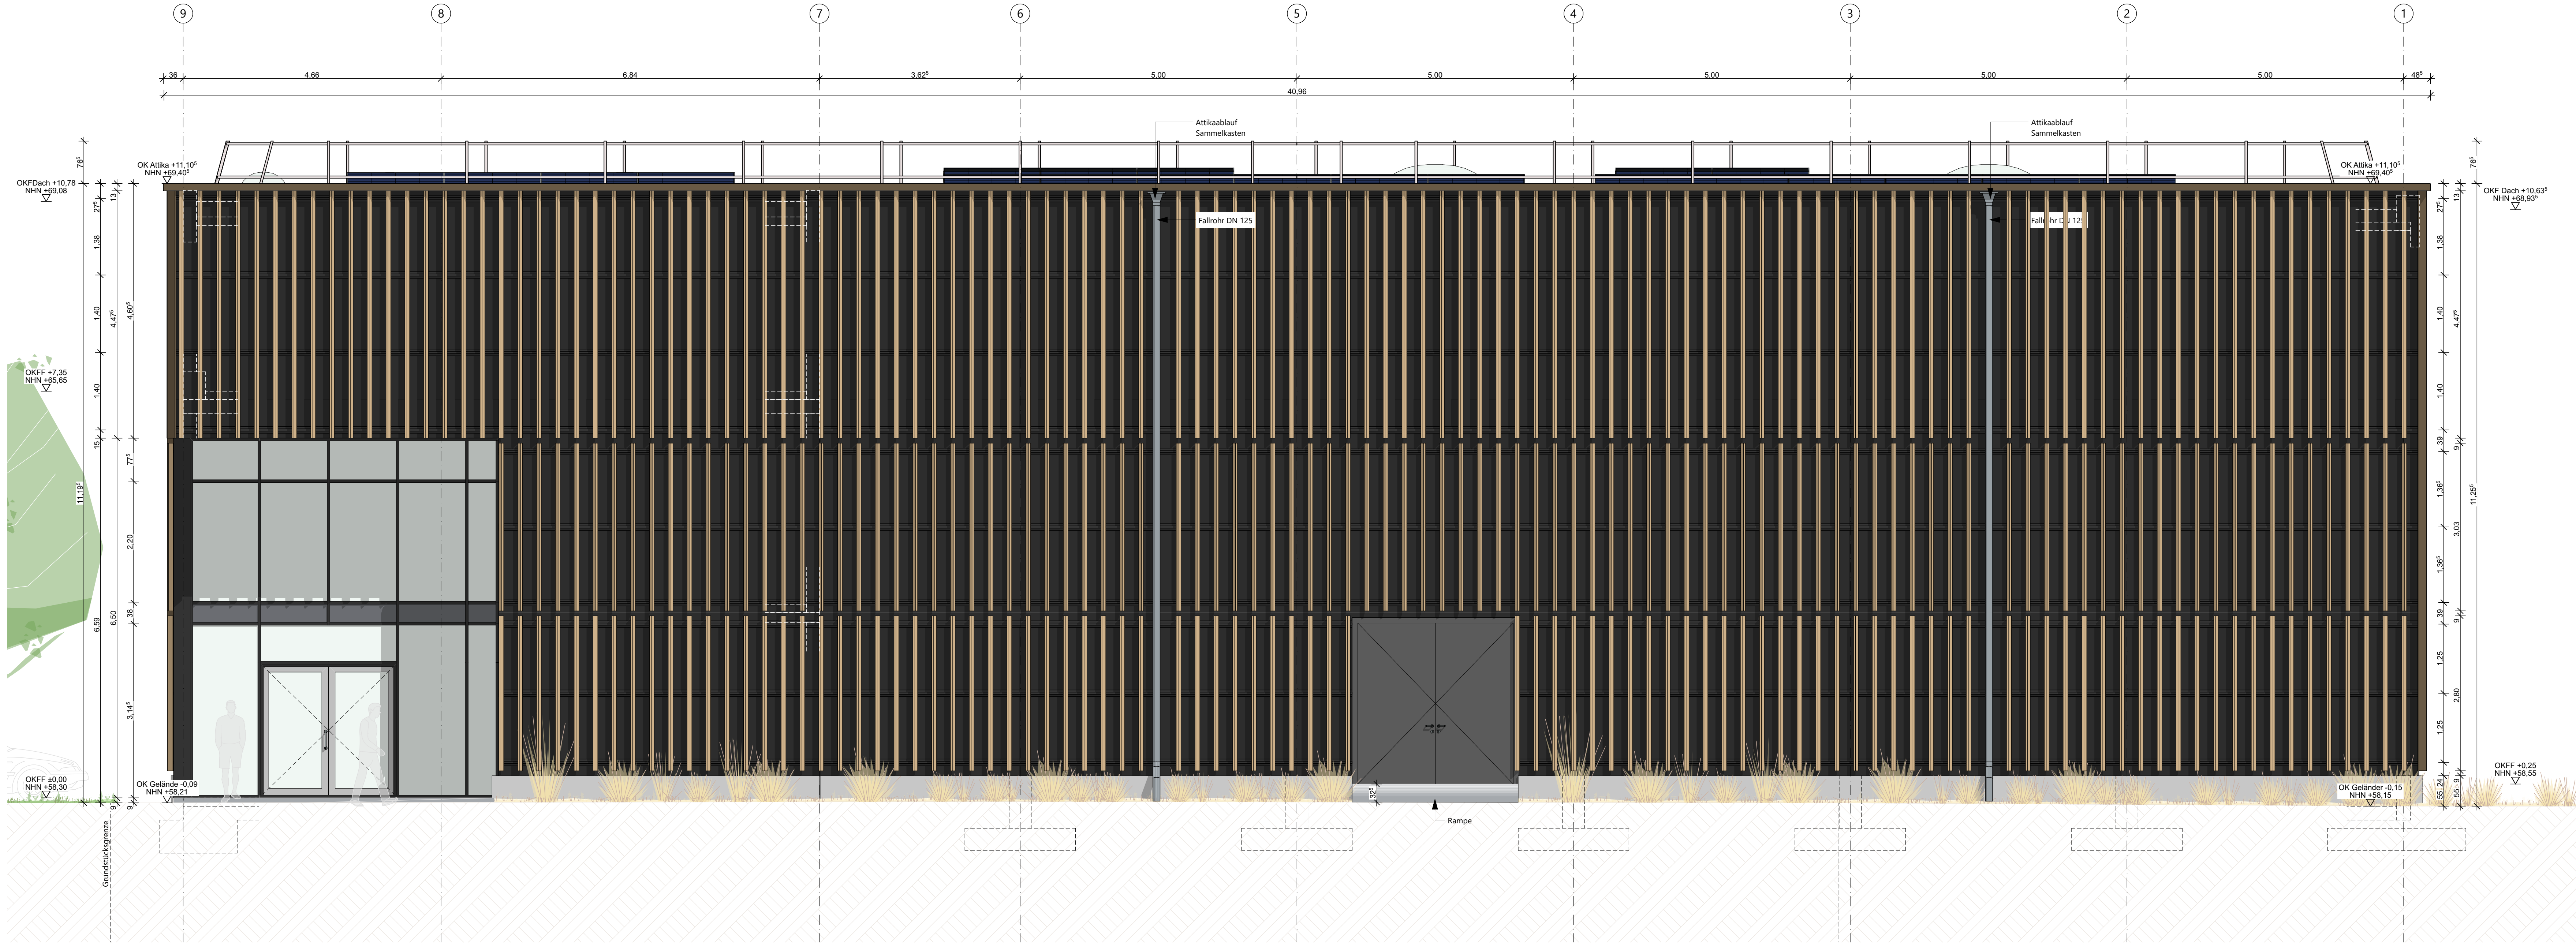

Ansicht West | Kletterbar



Referenzbilder | Fassade

**Legende**

**OKFF EG ±0.00 = +58.30m NNN**

Alle Maße sind vor Ausführungsbeginn verantwortlich am Bau zu prüfen. Maßstabsirrtümlichkeiten oder Abweichungen sind umgehend der örtlichen Bauleitung bzw. dem Architekten mitzuteilen und mit den am Bau beteiligten abzuklären.

Alle Maße sind Rohbaumaße sofern nicht anders angegeben.

BRH=Brüstungshöhen, Tür- und Fensterhöhen sind ab OKFF vermaßt.

Zeichnungen größeren Maßstabes haben vorrangige Gültigkeit.

Zeichnungen ausführender Firmen sind nur mit Freigabevermerk des Architekten gültig.

Diese Pläne haben nur Gültigkeit mit der geprüften Statik und den Ausführungszeichnungen aller beteiligten Ingenieurbüros und Fachfirmen und dem Freigabevermerk des Architekten.

**Zeichenerklärung:**

|                                    |                                 |                          |
|------------------------------------|---------------------------------|--------------------------|
| Stahlbeton                         | Holz                            | WD=Wanddurchbruch        |
| Mauwerk                            | Leichtbau/ GK-Metallständerwand | WS=Wandschlicht          |
| Mauwerk, nachträglich zu errichten | Dämmung trittfest               | BD=Bodendurchbruch       |
| Stahl                              | Dämmung weich                   | DD=Deckendurchbruch      |
|                                    |                                 | Angaben ELT/ Angaben HLS |

**Brandschutz**

fb feuerbeständig  
hfh hochfeuerbeständig  
fh feuerhemmend  
wmb widerstandsfähig gegen mechanische Beanspruchung  
nbr nicht brennbar

**Brandschutz bei fertiger Darstellung:**

|                 |         |
|-----------------|---------|
| fb/wmb          | hfh/wmb |
| fb/wmb (Bauart) | hfh     |
| fb              | fh      |

**Höhen Grundrisse:**

OKFF ±0.00 Fertigungsboden bzw. Fertighöhe  
OKRD -0.15 Oberkante Rohdecke bzw. Rohhöhe  
Unterkannte Abhangende von OKFF

**Höhen Schnitte/ Ansichten:**

± 0.00 Oberkante Fertig/ OKFF (Ausbau/ Fertighöhe)  
+7.20 Unterkannte Fertig/ UKF (Ausbau/ Fertighöhe)  
-0.15 Oberkante Roh/ OKR (Rohbauhöhe)  
+6.70 Unterkannte Roh/ UKR (Rohbauhöhe)

**allg. Abkürzungen:**

OK Oberkante  
UK Unterkannte  
VK Vorderkannte  
FF Fertigstellungsboden  
RD Rohdecke  
UZ Unterzug  
AHD Abhangende  
RH Raumhöhe von OKFF bis UKRD  
HIL Höhe im Lichten (Raumhöhe von OKFF bis UK AHD/ Deckenbkl.)  
BRH Brüstungshöhe (von OKFF bis UK Rohbrüstung)  
BRHF Brüstungshöhe fertig (von OKFF bis UK fertig/ Fensterbank innen)  
RR Regenrohr  
RO Reinigungsöffnung  
BE Bodeneinlauf  
HK Heizkörper

**Türen, Fenster, Verglasungen:**

dt dichtschießend  
dts dichte- und selbstschließend  
rdts rauchdicht- und selbstschließend  
fh feuerhemmend, dicht- und selbstschließend  
fh/dts feuerhemmend, rauchdicht- und selbstschließend  
hfh/hfhd hochfeuerhemmend, dicht- und selbstschließend  
fb feuerbeständig, dicht- und selbstschließend  
fb/dts feuerbeständig, rauchdicht- und selbstschließend  
Gtl Gangflügel  
Stl Standflügel  
US Unterschnitt  
TS Türschließer  
OH Türöffnungsführung  
TA Türantrieb  
Vor Vorrichtung  
BLS Blendschutz innen  
VD Verdunkelung (elektrisch)  
S Sonnenschutz  
RL Rolläden

**Wandqualität (WQ)** (Details s. Pläne Wandübersichten):

|                                            |                                                   |                                               |
|--------------------------------------------|---------------------------------------------------|-----------------------------------------------|
| WQ00 Bestand                               | WQ07 Putz/ Spachtelung Q2 +Rauhfasertap +Anstrich | WQ15 projektspezifisch                        |
| WQ01 sichtbar belassene Oberfläche         | WQ08 Putz/ Spachtelung Q3 +Rauhfasertap +Anstrich | WQ16 projektspezifisch                        |
| WQ02 Anstrich auf Rohwand                  | WQ09 Putz/ Spachtelung Q2 +Glasfasertap +Anstrich | A Fliesen h=ca 2,10m (auf Putz/Spachtelung)   |
| WQ03 Putz/ Spachtelung Q2 +Anstrich        | WQ10 Putz/ Spachtelung Q3 +Glasfasertap +Anstrich | B Fliesen h=ca 1,20m (auf Putz/Spachtelung)   |
| WQ04 Putz/ Spachtelung Q3 +Anstrich        | WQ11 Sichtbeton S2                                | C Fliesen in Teilbereichen (s. Detailangaben) |
| WQ05 Putz/ Spachtelung Q2 +Vlies +Anstrich | WQ12 Sichtbeton S3                                |                                               |
| WQ06 Putz/ Spachtelung Q3 +Vlies +Anstrich | WQ13 Fliesen raumhoch                             |                                               |
|                                            | WQ14 Miersseitiger Ausbau                         |                                               |

**Bodenqualität (BQ)** (Details s. Pläne Bodenübersichten):

|                                    |                                               |                                      |
|------------------------------------|-----------------------------------------------|--------------------------------------|
| BQ00 Bestand/ Luftraum             | BQ11 Fliese, hochwertig                       | BQ20 Anstrich, ölfest                |
| BQ01 Teppich, Nadelvlies           | BQ12 Fliese, Sonderbereich                    | BQ21 Anstrich, säurefest             |
| BQ02 Teppich, hochwertig           | BQ13 Betonwerkstein                           | BQ22 Industrieboden, flügelgeglättet |
| BQ03 Linoleum                      | BQ14 Naturstein                               | BQ23 Industrieboden, flügelgeglättet |
| BQ04 Kautschuk                     | BQ15 Rüttelklinker                            | BQ24 Industrieboden, flügelgeglättet |
| BQ05 Vinyl, Standard               | BQ16 Bodenbeschichtung, Standard (Epoxidharz) | BQ25 Industrieboden, flügelgeglättet |
| BQ06 Vinyl, Sonderbereich          | BQ17 Bodenbeschichtung, Sonderbereich         | BQ26 Industrieboden, flügelgeglättet |
| BQ07 Holz, Parkett                 | BQ18 Bodenbeschichtung, Parkhaus              | BQ27 Industrieboden, flügelgeglättet |
| BQ08 Holz, Hochkantlamellenparkett | BQ19 Anstrich, staubbindend                   |                                      |
| BQ09 Holz, Holzplaster             |                                               |                                      |
| BQ10 Fliese, Standard              |                                               |                                      |

**Deckenqualität (DQ)** (Details s. Pläne Deckenspiegel):

|                                                      |                                                |                                               |
|------------------------------------------------------|------------------------------------------------|-----------------------------------------------|
| DQ00 Bestand/ Luftraum                               | DQ06 AHD Metall, Raster quadratisch            | DQ15 GK-Verkleidung auf UK +Anstrich          |
| DQ01 AHD GK, glatt                                   | DQ07 AHD Metall, Raster Langfeld, abgehängt    | DQ16 Dämmung + Anstrich                       |
| DQ02 AHD GK, glatt (gespachtelt + gestrichen)        | DQ08 AHD Metall, Raster Langfeld, freigespannt | DQ17 Sichtbeton SB 2 (mittlere Qualität)      |
| DQ03 AHD Mineralfaser, Raster quadratisch            | DQ09 AHD Streckmetall                          | DQ18 Sichtbeton SB 3 (hohe Qualität)          |
| DQ04 AHD Mineralfaser, Raster Langfeld, abgehängt    | DQ10 AHD Metall, Paneeldecke                   | DQ19 Rohdecke/ sichtbar belassener Oberfläche |
| DQ05 AHD Mineralfaser, Raster Langfeld, freigespannt | DQ11 AHD Holz, Anstrich                        | DQ20 Miersseitiger Ausbau                     |
|                                                      | DQ12 Anstrich                                  | DQ21 projektspezifisch                        |
|                                                      | DQ13 Spachtelung + Anstrich                    | DQ22 projektspezifisch                        |
|                                                      | DQ14 Putz + Anstrich                           |                                               |

| Index | Änderungsbeschreibung | Datum      | Name |
|-------|-----------------------|------------|------|
| 00    |                       | 09.02.2026 |      |

|          |                       |
|----------|-----------------------|
| 12-23015 | 706_5_...AN..._301_00 |
|----------|-----------------------|

|          |                       |
|----------|-----------------------|
| 12-23015 | 706_5_...AN..._301_00 |
|----------|-----------------------|

**Neubau Beach-Volleyball-Halle Münster**

**Architektur**  
LPH 5



|                |                |                                                                                    |
|----------------|----------------|------------------------------------------------------------------------------------|
| Bauherr        | STADT MÜNSTER  | Stadt Münster<br>Höfingerring 1, 48153 Münster<br>Fon 0251/492 5219                |
| Baugrundstück  |                | Greener Str.,<br>48159 Münster                                                     |
| Generalplanung | assmann gruppe | assmann GmbH<br>Baroper Straße 237, 44227 Dortmund<br>Fon 0231.75445.0             |
| Planverfasser  |                | assmann architekten GmbH<br>Baroper Straße 237, 44227 Dortmund<br>Fon 0231.75445.0 |

| Planinhalt                              | Ansichten Ost / West                    |
|-----------------------------------------|-----------------------------------------|
|                                         | <b>Vorabzug</b>                         |
| Planchéblätter<br>706_5_...AN..._301_00 | Planchéblätter<br>706_5_...AN..._301_00 |
| Index                                   | Index                                   |
| Datum                                   | Datum                                   |
| Maßstab                                 | Maßstab                                 |
| Gez.                                    | Gez.                                    |
| Gepr.                                   | Gepr.                                   |
| Platformat                              | Platformat                              |