



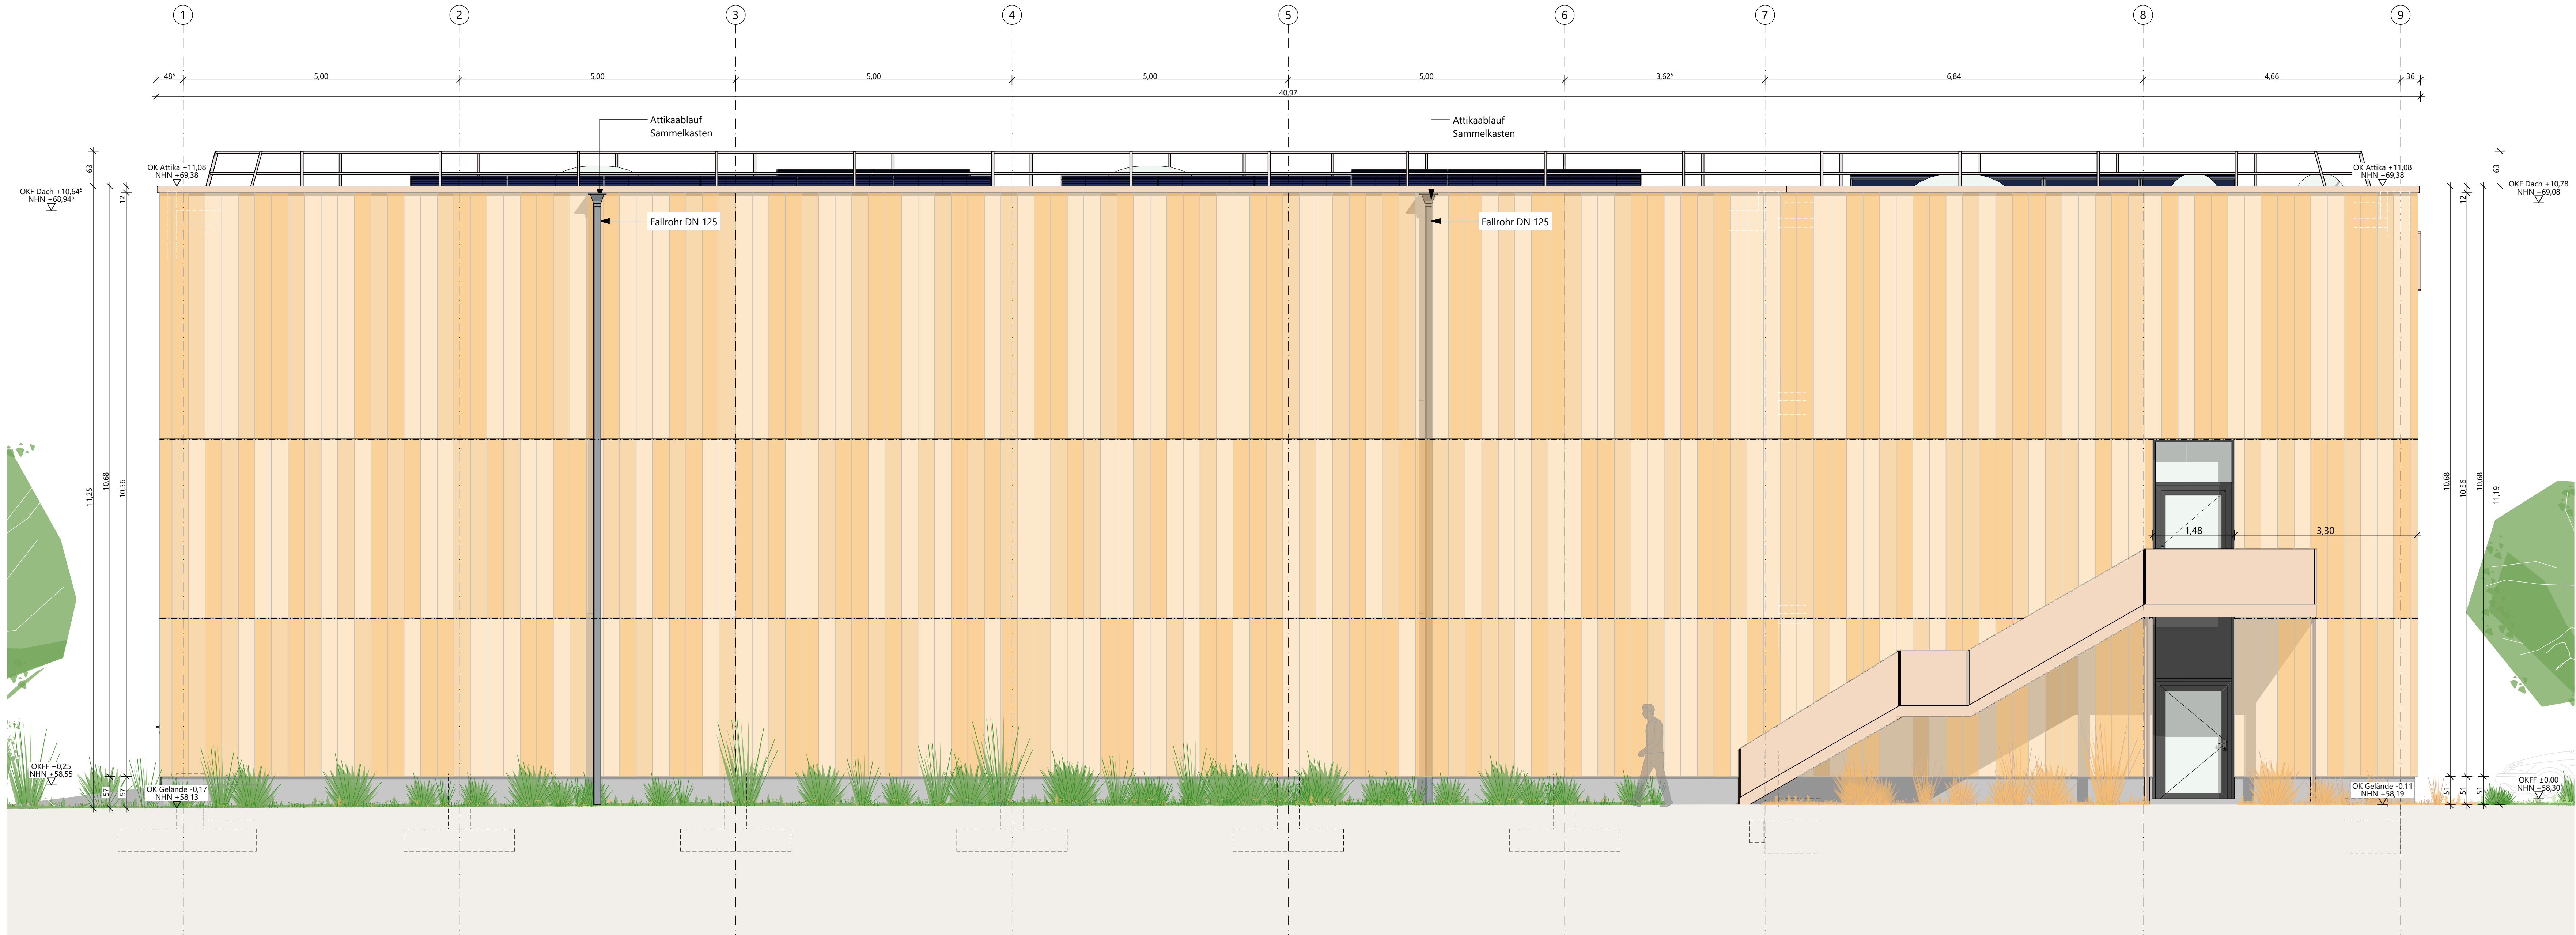

Ansicht Ost | Reha-Zentrum

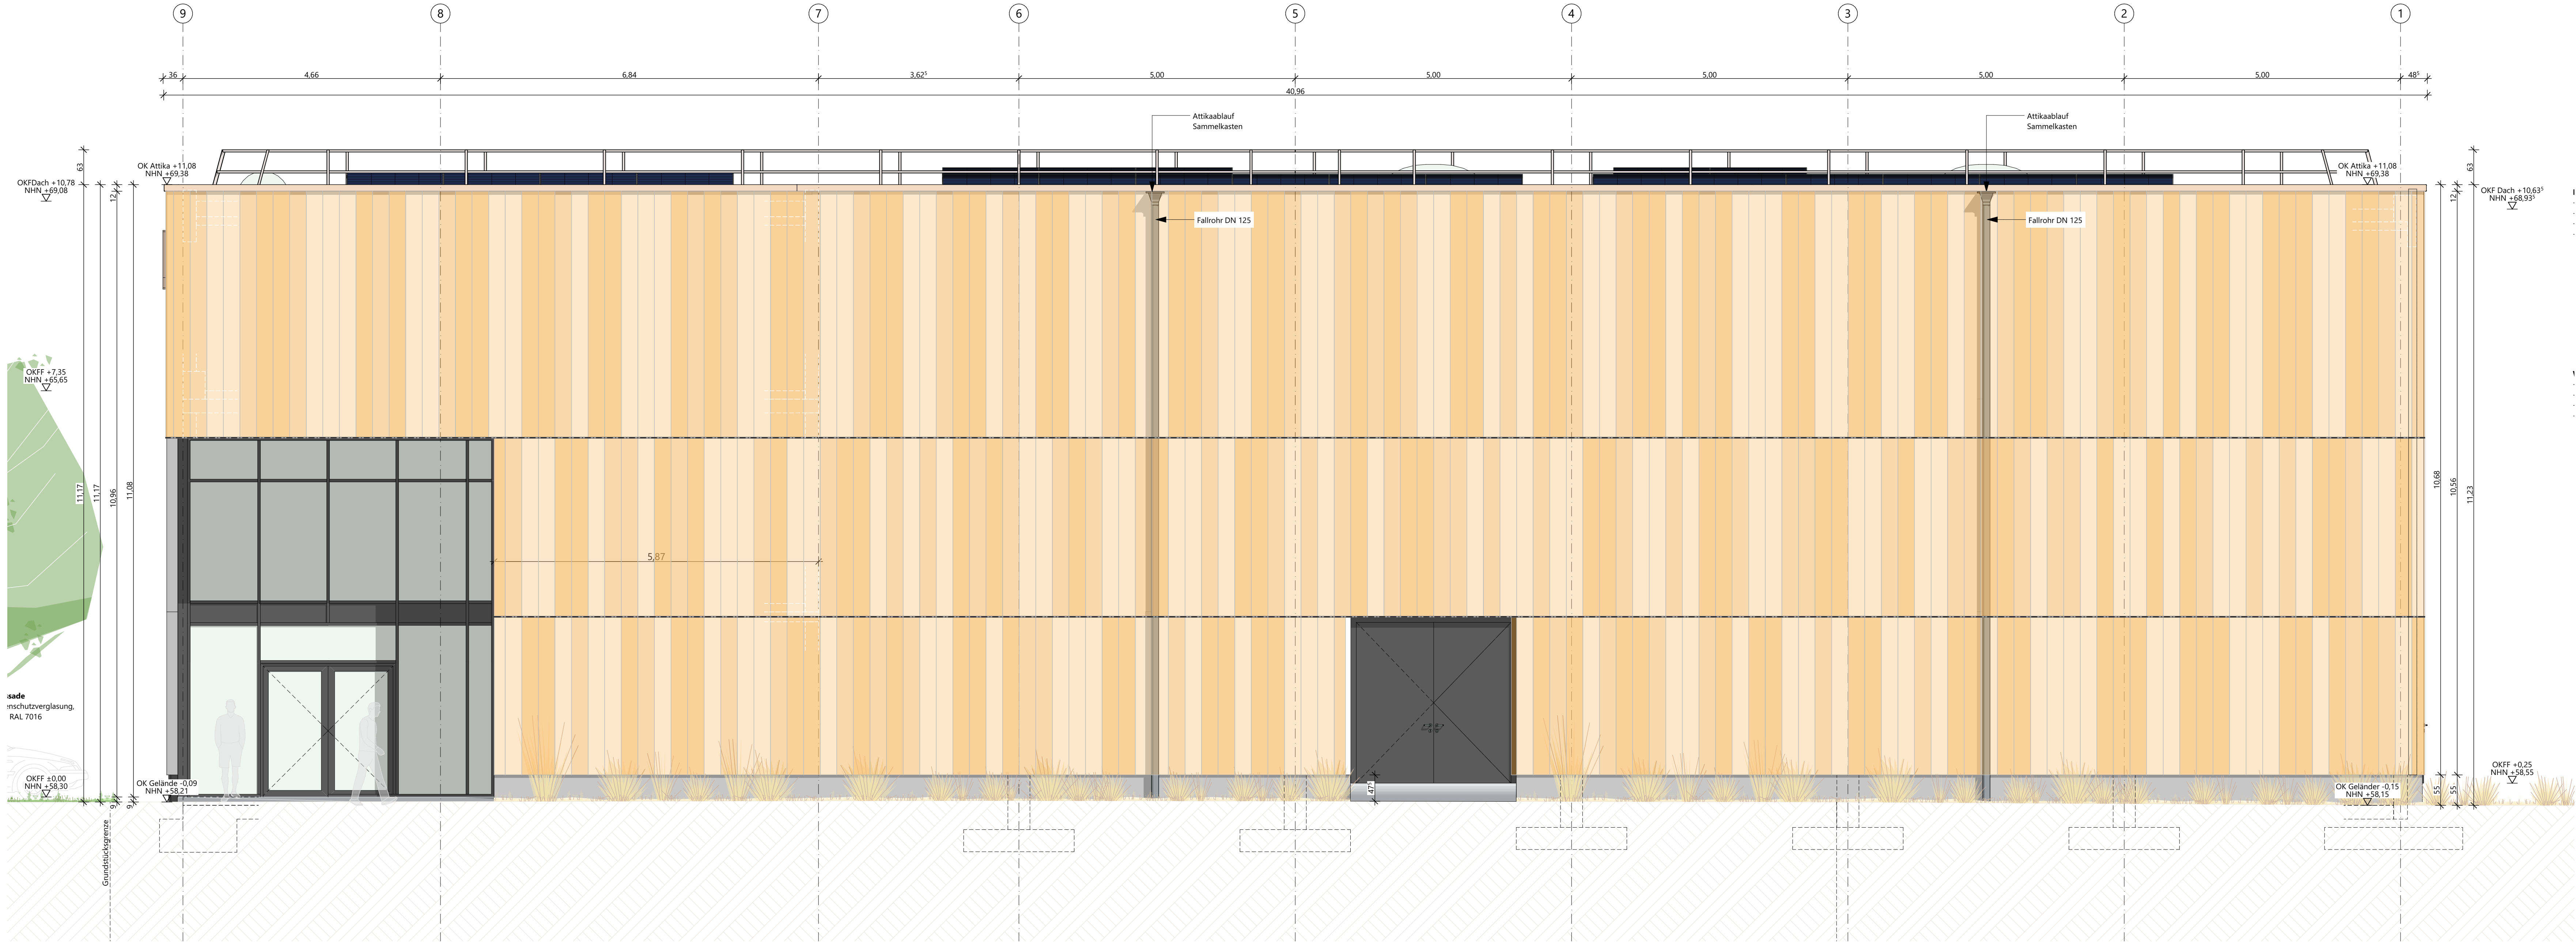

Ansicht West | Kletterbar

## Legende

### OKFF EG ±0.00 = +58.30m NHN

Alle Maße sind vor Ausführungsbeginn verantwortlich am Bau zu prüfen.  
Maßstimmigkeiten oder Abweichungen sind umgehend der örtlichen Bauleitung bzw. dem Architekten mitzuteilen und mit den am Bau beteiligten abzuklären.

Alle Maße sind Rohbaumaße sofern nicht anders angegeben.

BRH=Brüstungshöhen, Tür- und Fensterhöhen sind ab OKFF vermaßt.

Zeichnungen größeren Maßstabes haben vorrangige Gültigkeit.  
Zeichnungen ausführender Firmen sind nur mit Freigabevermerk des Architekten gültig.  
Diese Pläne haben nur Gültigkeit mit der geprüften Statik und den Ausführungszeichnungen aller beteiligten Ingenieurbüros und Fachfirmen und dem Freigabevermerk des Architekten.

### Zeichenerklärung:

Stahlbeton  
Mauwerk  
Mauwerk, nachstrichen zu errichten  
Stahl

Holz  
Leichtbau/ GK-Metaländerwand  
Dämmung trittfest  
Dämmung weich

WD=Wanddurchbruch  
WS=Wandschlitze  
BD=Bodendurchbruch  
DD=Deckendurchbruch  
Angaben ELT/ Angaben HLS

### Brandschutz

fb feuerbeständig  
hfh hochfeuerbeständig  
fh feuerhemmend  
wmb widerstandsfähig gegen mechanische Beanspruchung  
nbr nicht brennbar

### Brandschutz bei fertiger Darstellung:

fb/wmb  
fb/wmb (Bauart)  
fb  
hfh/wmb  
hfh

### Türen, Fenster, Verglasungen:

dt dichtschießend  
dts dichte- und selbstschießend  
rdts rauchdicht- und selbstschießend  
rs rauchdicht- und selbstschießend  
fh feuerhemmend, dicht- und selbstschießend  
fh/rdts feuerhemmend, rauchdicht- und selbstschießend

### Höhen Grundrisse:

OKFF ±0.00 Fertigtisssboden bzw. Fertighöhe  
OKRD -0.15 Oberkante Rohdecke bzw. Rohhöhe  
Unterseite Abhangende von OKFF

### allg. Abkürzungen:

OK Oberkante  
UK Unterseite  
VK Vorderkante  
FF Fertigisssboden  
RD Rohdecke  
UZ Unterzug  
AHD Abhangende von OKFF bis UKRD  
HIL Höhe im Lichten (Raumhöhe von OKFF bis UK AHD/ Deckenbkl.)

hfh hochfeuerhemmend, dicht- und selbstschießend  
hfh/rdts hochfeuerhemmend, rauchdicht- und selbstschießend  
fb feuerbeständig, dicht- und selbstschießend  
fb/rdts feuerbeständig, rauchdicht- und selbstschießend

### Höhen Schnitte/ Ansichten:

±0.00 Oberkante Fertig/ OKFF (Ausbau/ Fertighöhe)  
+7.20 Unterseite Fertig/ UKF (Ausbau/ Fertighöhe)  
-0.15 Oberkante Roh/ OKR (Rohbauhöhe)  
+6.70 Unterseite Roh/ UKR (Rohbauhöhe)

BRH Brüstungshöhe (von OKFF bis OK Rohbrüstung)  
BRHF Brüstungshöhe fertig (von OKFF bis OK fertig/ Fensterbank innen)  
RR Regenrohr  
RO Reinigungsöffnung  
BE Bodeneinlauf  
HK Heizkörper

Gt Gangflügel  
Stf Standflügel  
US Unterschnitt  
TS Türschließer  
OH Türöffnung  
Vor Vorrichtung  
BLS Blendschutz innen  
VD Verdunkelung (elektrisch)  
S Sonnenschutz  
RL Rolläden

### Wandqualität (WQ) (Details s. Pläne Wandübersichten):

WQ00 Bestand  
WQ01 sichtbar belassene Oberfläche  
WQ02 Anstrich auf Rohwand  
WQ03 Putz/ Spachtelung Q2 +Anstrich  
WQ04 Putz/ Spachtelung Q3 +Anstrich  
WQ05 Putz/ Spachtelung Q2 +Vlies+Anstrich  
WQ06 Putz/ Spachtelung Q3 +Vlies+Anstrich

WQ07 Putz/ Spachtelung Q2 +Raufasertap +Anstrich  
WQ08 Putz/ Spachtelung Q3 +Raufasertap +Anstrich  
WQ09 Putz/ Spachtelung Q2 +Glasfasertap +Anstrich  
WQ10 Putz/ Spachtelung Q3 +Glasfasertap +Anstrich  
WQ11 Sichtbeton S2  
WQ12 Sichtbeton S3  
WQ13 Fliesen raumhoch  
WQ14 Mietersseitiger Ausbau

WQ15 projektspezifisch  
WQ16 projektspezifisch  
A Fliesen h=ca.2,10m (auf Putz/Spachtelung)  
B Fliesen h=ca.1,20m (auf Putz/Spachtelung)  
C Fliesen in Teilbereichen (s. Detailangaben)

### Bodenqualität (BQ) (Details s. Pläne Bodenübersichten):

BQ00 Bestand/ Luftraum  
BQ01 Teppich, Nadelvlies  
BQ02 Teppich, hochwertig  
BQ03 Linoleum  
BQ04 Kautschuk  
BQ05 Vinyl, Standard  
BQ06 Vinyl, Sonderbereich  
BQ07 Holz, Parkett  
BQ08 Holz, Hochkantlamellenparkett  
BQ09 Holz, Holzplaster  
BQ10 Fliese, Standard

BQ11 Fliese, hochwertig  
BQ12 Fliese, Sonderbereich  
BQ13 Betonwerkstein  
BQ14 Naturstein  
BQ15 Rüttelkieser  
BQ16 Bodenbeschichtung, Standard (Epoxidharz)  
BQ17 Bodenbeschichtung, Sonderbereich  
BQ18 Bodenbeschichtung, Parkhaus  
BQ19 Anstrich, staubbindend

BQ20 Anstrich, ölfest  
BQ21 Anstrich, säurefest  
BQ22 Industrieboden, flügelgeglättet  
BQ23 Industrieboden, flügelgeglättet, + Hartstoffeinstreuung  
BQ24 Gussasphalt  
BQ25 Mietersseitiger Ausbau  
BQ26 projektspezifisch

### Deckenqualität (DQ) (Details s. Pläne Deckenspiegel):

DQ00 Bestand/ Luftraum  
DQ01 AHD GK, glatt  
(gespachtelt + gestrichen)  
DQ02 AHD GK, abgehängt  
(gespachtelt + gestrichen)  
DQ03 AHD Mineralfaser, Raster quadratisch  
DQ04 AHD Mineralfaser, Raster Langfeld, abgehängt  
DQ05 AHD Mineralfaser, Raster quadratisch, nasraumgeeignet

DQ06 AHD Metall, Raster quadratisch  
DQ07 AHD Metall, Raster Langfeld, abgehängt  
DQ08 AHD Metall, Raster Langfeld, freigespannt  
DQ09 AHD Streckmetall  
DQ10 AHD Metall, Paneeldecke  
DQ11 AHD Holz  
DQ12 Anstrich  
DQ13 Spachtelung + Anstrich  
DQ14 Putz + Anstrich

DQ15 GK-Verkleidung auf UK +Anstrich  
DQ16 Dämmung + Anstrich  
DQ17 Sichtbeton SB 2 (mittlere Qualität)  
DQ18 Sichtbeton SB 3 (hohe Qualität)  
DQ19 Rohdecke/ sichtbar belassene Oberfläche  
DQ20 Mietersseitiger Ausbau  
DQ21 projektspezifisch  
DQ22 projektspezifisch

| Index | Änderungsbeschreibung    | Datum    | Name |
|-------|--------------------------|----------|------|
| 03    | Anpassung Fassadensystem | 15.09.26 | mca  |

12-23015 706\_5\_--AN\_--\_301\_03

## Neubau Beach-Volleyball-Halle Münster

### Architektur LPH 5 Ausführungsplanung



|                |                             |                                                                                         |
|----------------|-----------------------------|-----------------------------------------------------------------------------------------|
| Bauherr        | STADT MÜNSTER               | Stadt Münster<br>Höflingerweg 1, 48153 Münster<br>Fon 0251/492 5219                     |
| Baugrundstück  | Greener Str., 48159 Münster |                                                                                         |
| Generalplanung | assmann gruppe              | assmann Münster GmbH<br>Kardinal-von-Galen-Ring 55, 48149 Münster<br>Fon 0251.60963.000 |
| Planverfasser  |                             | assmann architekten GmbH<br>Baroper Straße 237, 44227 Dortmund<br>Fon 0231.79445.0      |

### Planinhalt

### Ansichten Ost / West

### Vorabzug

| Planschlüssel        | Index | Datum    | Maßstab | Gepr. | Planformat   |
|----------------------|-------|----------|---------|-------|--------------|
| 706_5_--AN_--_301_03 | 03    | 15.09.26 | 1:50    | mca   | 118,9x84,1cm |