


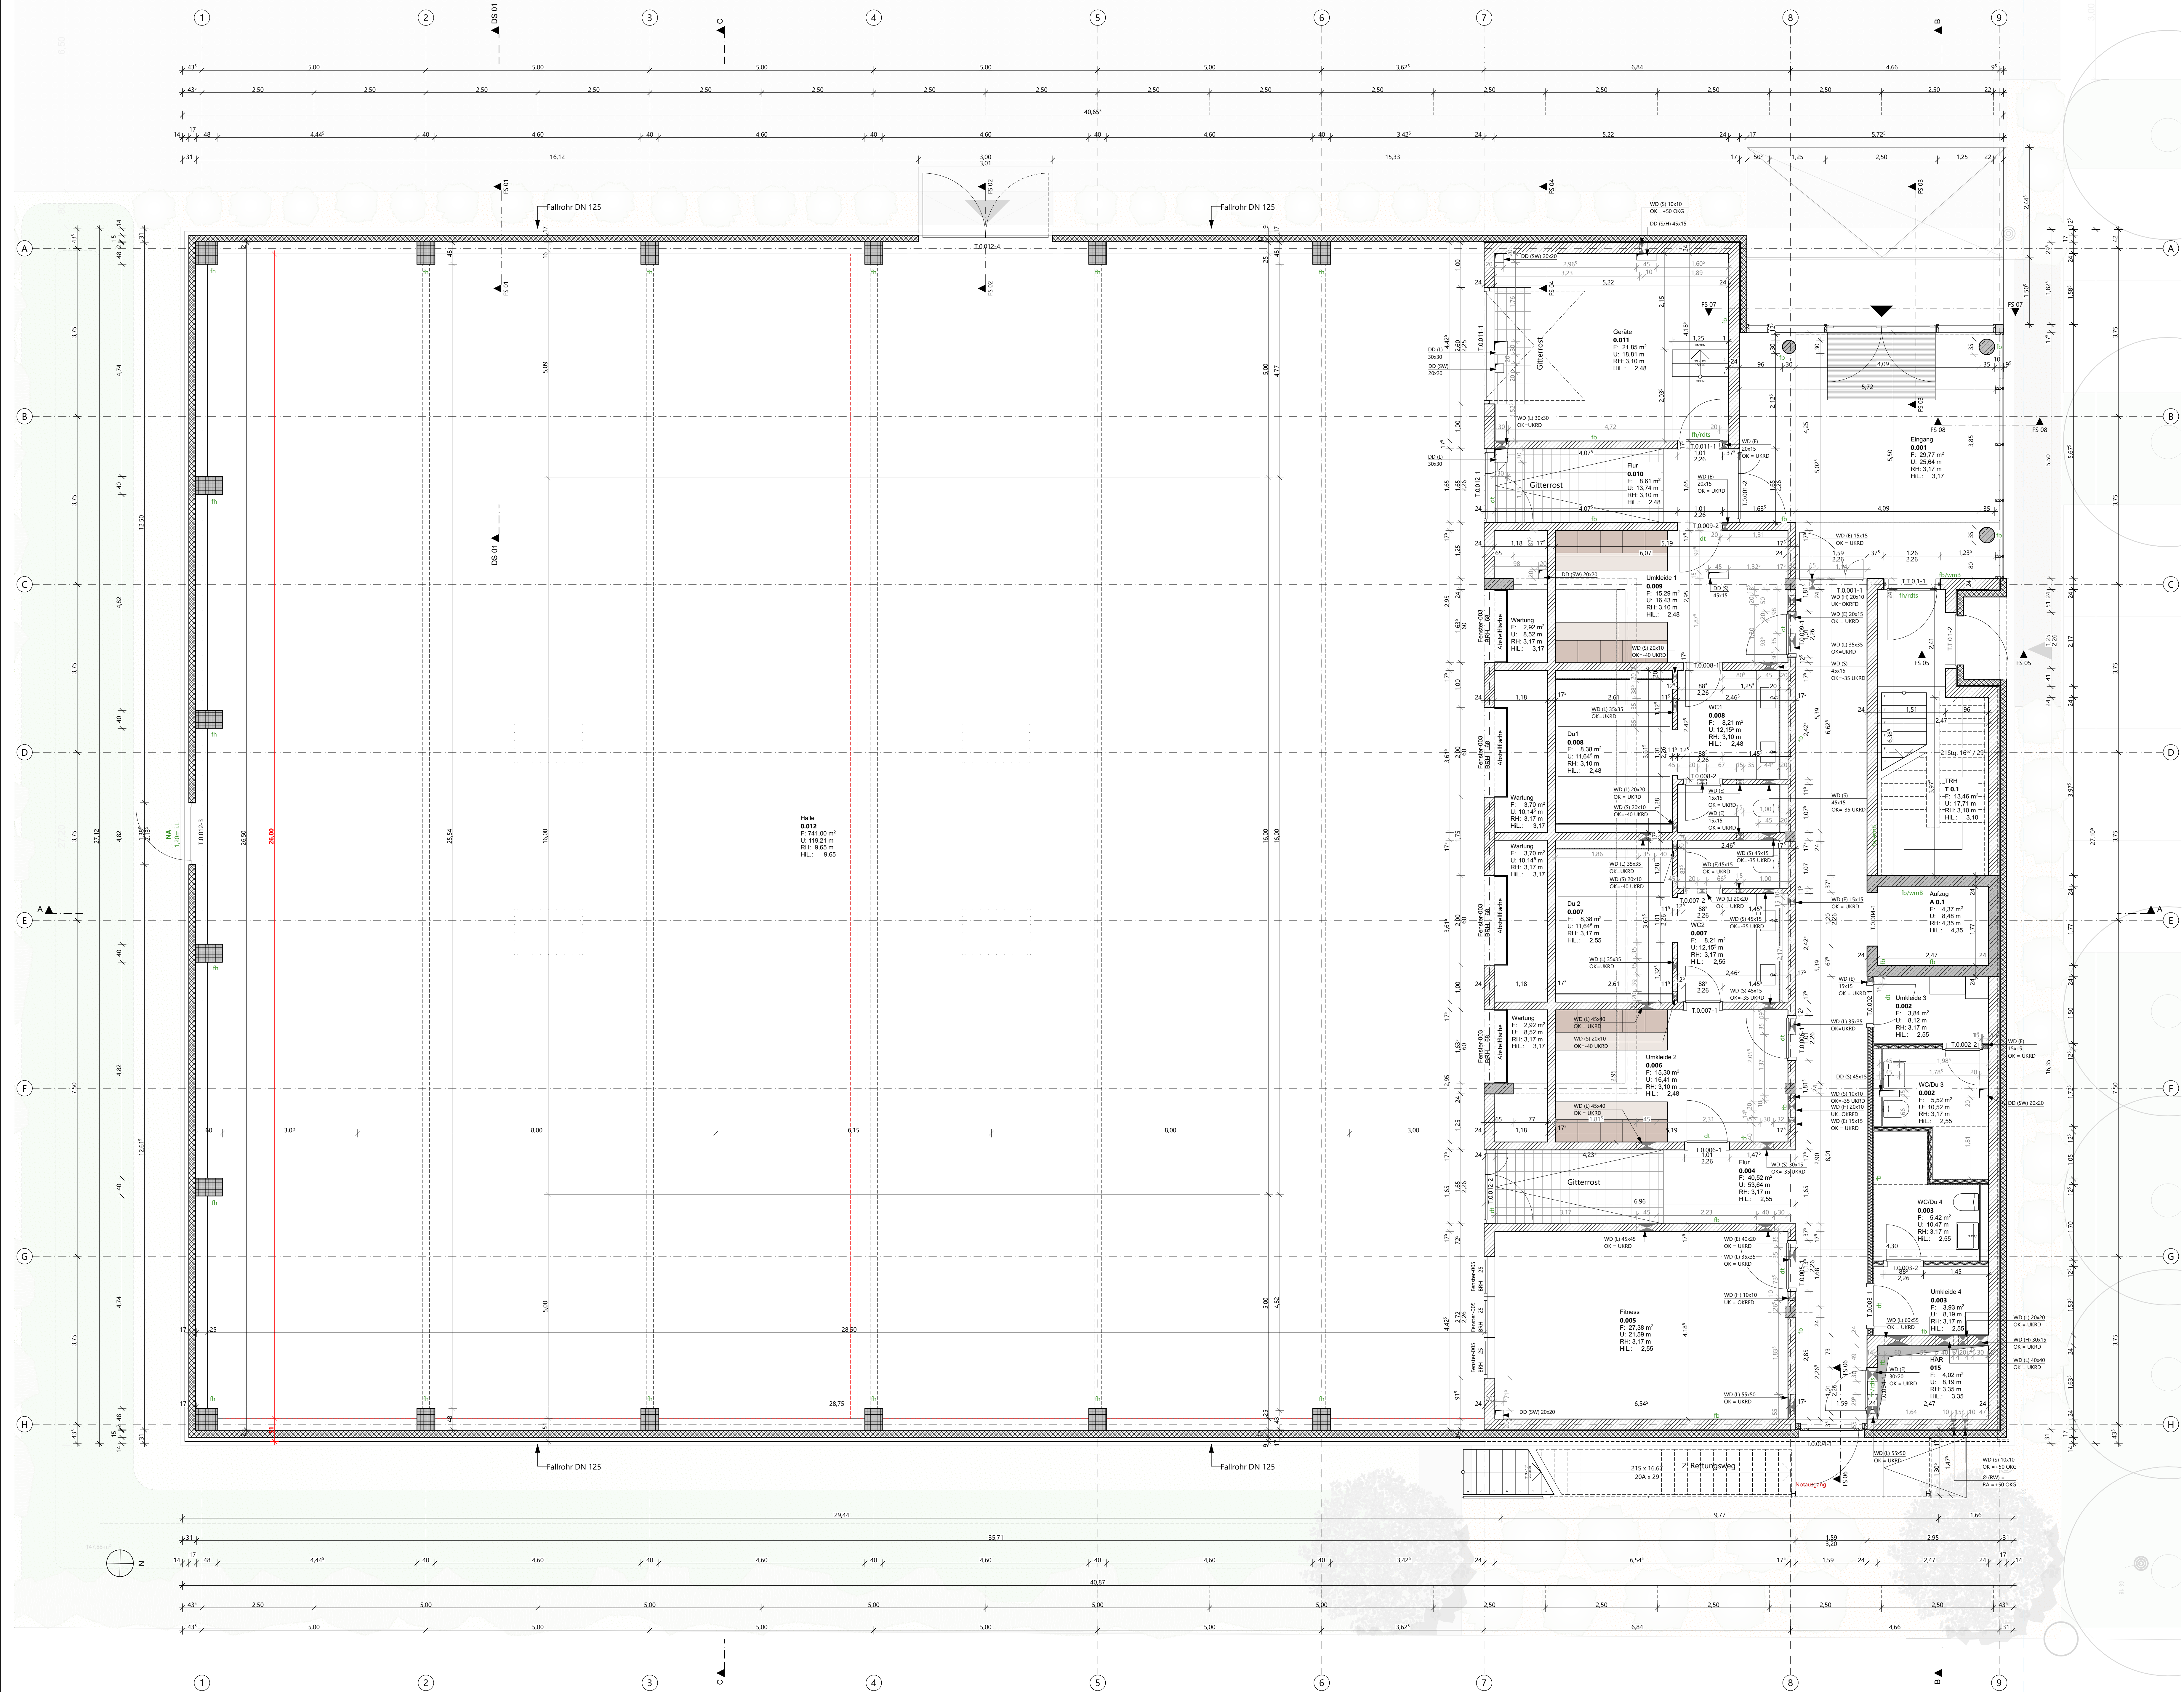

Legende

OKFF EG ±0.00 = +58.30m NHN

Alle Maße sind vor Ausführungsbeginn verantwortlich am Bau zu prüfen.
Maßstabsirrtümlichkeiten oder Abweichungen sind umgehend der örtlichen Bauleitung bzw. dem Architekten mitzuteilen und mit dem am Bau beteiligten abzuklären.

Alle Maße sind Rohbaumaße sofern nicht anders angegeben.
BRH=Brüstungshöhen, Tür- und Fensterhöhen sind ab OKFF vermaßt.
Zeichnungen größeren Maßstabes haben vorrangige Gültigkeit.
Zeichnungen ausführender Firmen sind nur mit Freigabevermerk des Architekten gültig.
Diese Pläne haben nur Gültigkeit mit der geprüften Statik und den Ausführungszeichnungen aller beteiligten Ingenieurbüros und Fachfirmen und dem Freigabevermerk des Architekten.

Zeichenerklärung:

	Stahlbeton		Holz		WD=Wanddurchbruch
	Mauwerk		Leichtbau/ GK-Metallwand		WS=Wandschilz
	Dämmung		Dämmung trittfest		BD=Bodendurchbruch
	Stahl		Dämmung weich		DD=Deckendurchbruch

Brandschutz

fb	feuerbeständig	OK	Oberkante	dt	dichtschließend
fh	hochfeuerbeständig	UK	Unterseite	dt	dicht- und selbstschließend
fh	feuerhemmend	UK	Vorderkante	rdts	rauchdicht- und selbstschließend
wmb	widerstandsfähig gegen mechanische Beanspruchung	FF	Fertigfußboden	rdts (RS)	rauchdicht- und selbstschließend
nbr	nicht brennbar	RD	Rohdecke	fh	feuerhemmend, dicht- und selbstschließend

Höhen Grundrisse:

OKFF ±0.00	Oberkante Fertigfußboden bzw. Fertighöhe	allg. Abkürzungen:	OK	Oberkante	OK	Oberkante
OKRD -0.15	Oberkante Rohdecke bzw. Rohhöhe	UK	Unterseite	UK	Unterseite	UK
UK ±2.70	Unterseite Abhangende von OKFF	UK	Unterseite	UK	Unterseite	UK

Höhen Schnitte/ Ansichten:

± 0.00	Oberkante Fertig/ OKF (Ausbau/ Fertighöhe)	BRH	Brüstungshöhe (von OKFF bis OK Rohbrüstung)	GR	Gangflügel
+7.20	Unterseite Fertig/ UKF (Ausbau/ Fertighöhe)	BRHF	Brüstungshöhe fertig (von OKFF bis OK Fertig/ Fensterbank innen)	SH	Standflügel
-0.15	Oberkante Roh/ OKR (Rohbauhöhe)	RR	Regenrohr	US	Unterschnitt
+6.70	Unterseite Roh/ UKR (Rohbauhöhe)	RO	Reinigungsöffnung	TS	Türschließer
		BE	Bodeneinlauf	OH	Ölheizung
		HK	Heizkörper	Vor	Vorrichtung
				BLS	Blendschutz innen
				VD	Verdunkelung (elektrisch)
				S	Sonnenschutz
				RL	Rolläden

Wandqualität (WQ) (Details s. Pläne Bodenübersichten):

WQ00	Bestand	WQ07	Putz/ Spachtelung Q2	WQ15	projektspezifisch
WQ01	stichtbar belassene Oberfläche	WQ08	Putz/ Spachtelung Q3	WQ16	projektspezifisch
WQ02	Anstrich auf Rohwand	WQ09	Putz/ Spachtelung Q2	A	Fiesen h=ca.2,10m
WQ03	Putz/ Spachtelung Q2	WQ10	Putz/ Spachtelung Q3	B	Fiesen h=ca.1,20m
WQ04	Putz/ Spachtelung Q3	WQ11	Sichtbeton S2	C	Fiesen in Teilbereichen (s. Detailangaben)
WQ05	Putz/ Spachtelung Q3	WQ12	Sichtbeton S3		
WQ06	Putz/ Spachtelung Q3	WQ13	Fiesen raumhoch		
		WQ14	Mietereitiger Ausbau		

Bodenqualität (BQ) (Details s. Pläne Bodenübersichten):

BQ00	Bestand/ Luftraum	BQ11	Fiese, hochwertig	BQ20	Anstrich, ölfest
BQ01	Teppich, Nadelvlies	BQ12	Fiese, Sonderbereich	BQ21	Anstrich, säurefest
BQ02	Teppich, hochwertig	BQ13	Betonwerkstein	BQ22	Industrieboden, flügelgeglättet
BQ03	Linoleum	BQ14	Naturstein	BQ23	Industrieboden, flügelgeglättet
BQ04	Kautschuk	BQ15	Rüttelklinker	BQ24	Gulapstrich
BQ05	Vinyl, Standard	BQ16	Bodenbeschichtung, Standard (Epoxidharz)	BQ25	Mietereitiger Ausbau
BQ06	Vinyl, Sonderbereich	BQ17	Bodenbeschichtung, Sonderbereich	BQ26	projektspezifisch
BQ07	Holz, Parkett	BQ18	Bodenbeschichtung, Parkhaus	BQ27	projektspezifisch
BQ08	Holz, Hochkantlamellenparkett	BQ19	Anstrich, staubbindend		
BQ09	Holz, Holzplaster				
BQ10	Fiese, Standard				

Deckenqualität (DQ) (Details s. Pläne Deckenspiegel):

DQ00	Bestand/ Luftraum	DQ06	AHD Metall, Raster quadratisch	DQ15	GK-Verkleidung auf UK
DQ01	AHD GK, glatt	DQ07	AHD Metall, Raster Langfeld, abgehängt	DQ16	Dämmung + Anstrich
DQ02	AHD GK, glatt (gespachtelt + gestrichen)	DQ08	AHD Metall, Raster Langfeld, freigespannt	DQ17	Sichtbeton SB 2 (mittlere Qualität)
DQ03	AHD Mineralfaser, Raster quadratisch	DQ09	AHD Streckmetall, Raster Langfeld, abgehängt	DQ18	Sichtbeton SB 3 (hohe Qualität)
DQ04	AHD Mineralfaser, Raster Langfeld, abgehängt	DQ10	AHD Metall, Paneeldecke	DQ19	Rohdecke/ sichtbar belassene Oberfläche
DQ05	AHD Mineralfaser, Raster quadratisch, nasraumgeeignet	DQ11	AHD Holz	DQ20	Mietereitiger Ausbau
		DQ12	Anstrich	DQ21	projektspezifisch
		DQ13	Spachtelung + Anstrich	DQ22	projektspezifisch
		DQ14	Putz + Anstrich		

Index

Index	Änderungsbeschreibung	Datum	Name
02		25.05.2026	mca

12-23015

706_5_...GR_00_100_02

Neubau Beach-Volleyball-Halle Münster

Architektur

LPH 5 Ausführungsplanung

Bauherr

STADT MÜNSTER

Stadt Münster

Höflingerweg 1, 48153 Münster

Fon 0251/492 5219

Baugrundstück

Greener Str., 48159 Münster

Generalplanung

assmann gruppe

assmann Münster GmbH

Kardinal-von-Galen-Ring 55, 48149 Münster

Fon 0251.60963.000

Planverfasser

assmann architekten GmbH

Baroper Straße 237, 44227 Dortmund

Fon 0231.79445.0

Planinhalt

Grundriss EG

Planstand

Index

Datum

Maßstab

Gez.

Gepr.

Planformat

706_5_...GR_00_100_02

25.05.2026

1:50

mca

118,9x84,1cm

Plannummer: 706 - GR 00 100 - LFD. NR. GRUNDRISS EG PDF / Index: 02