


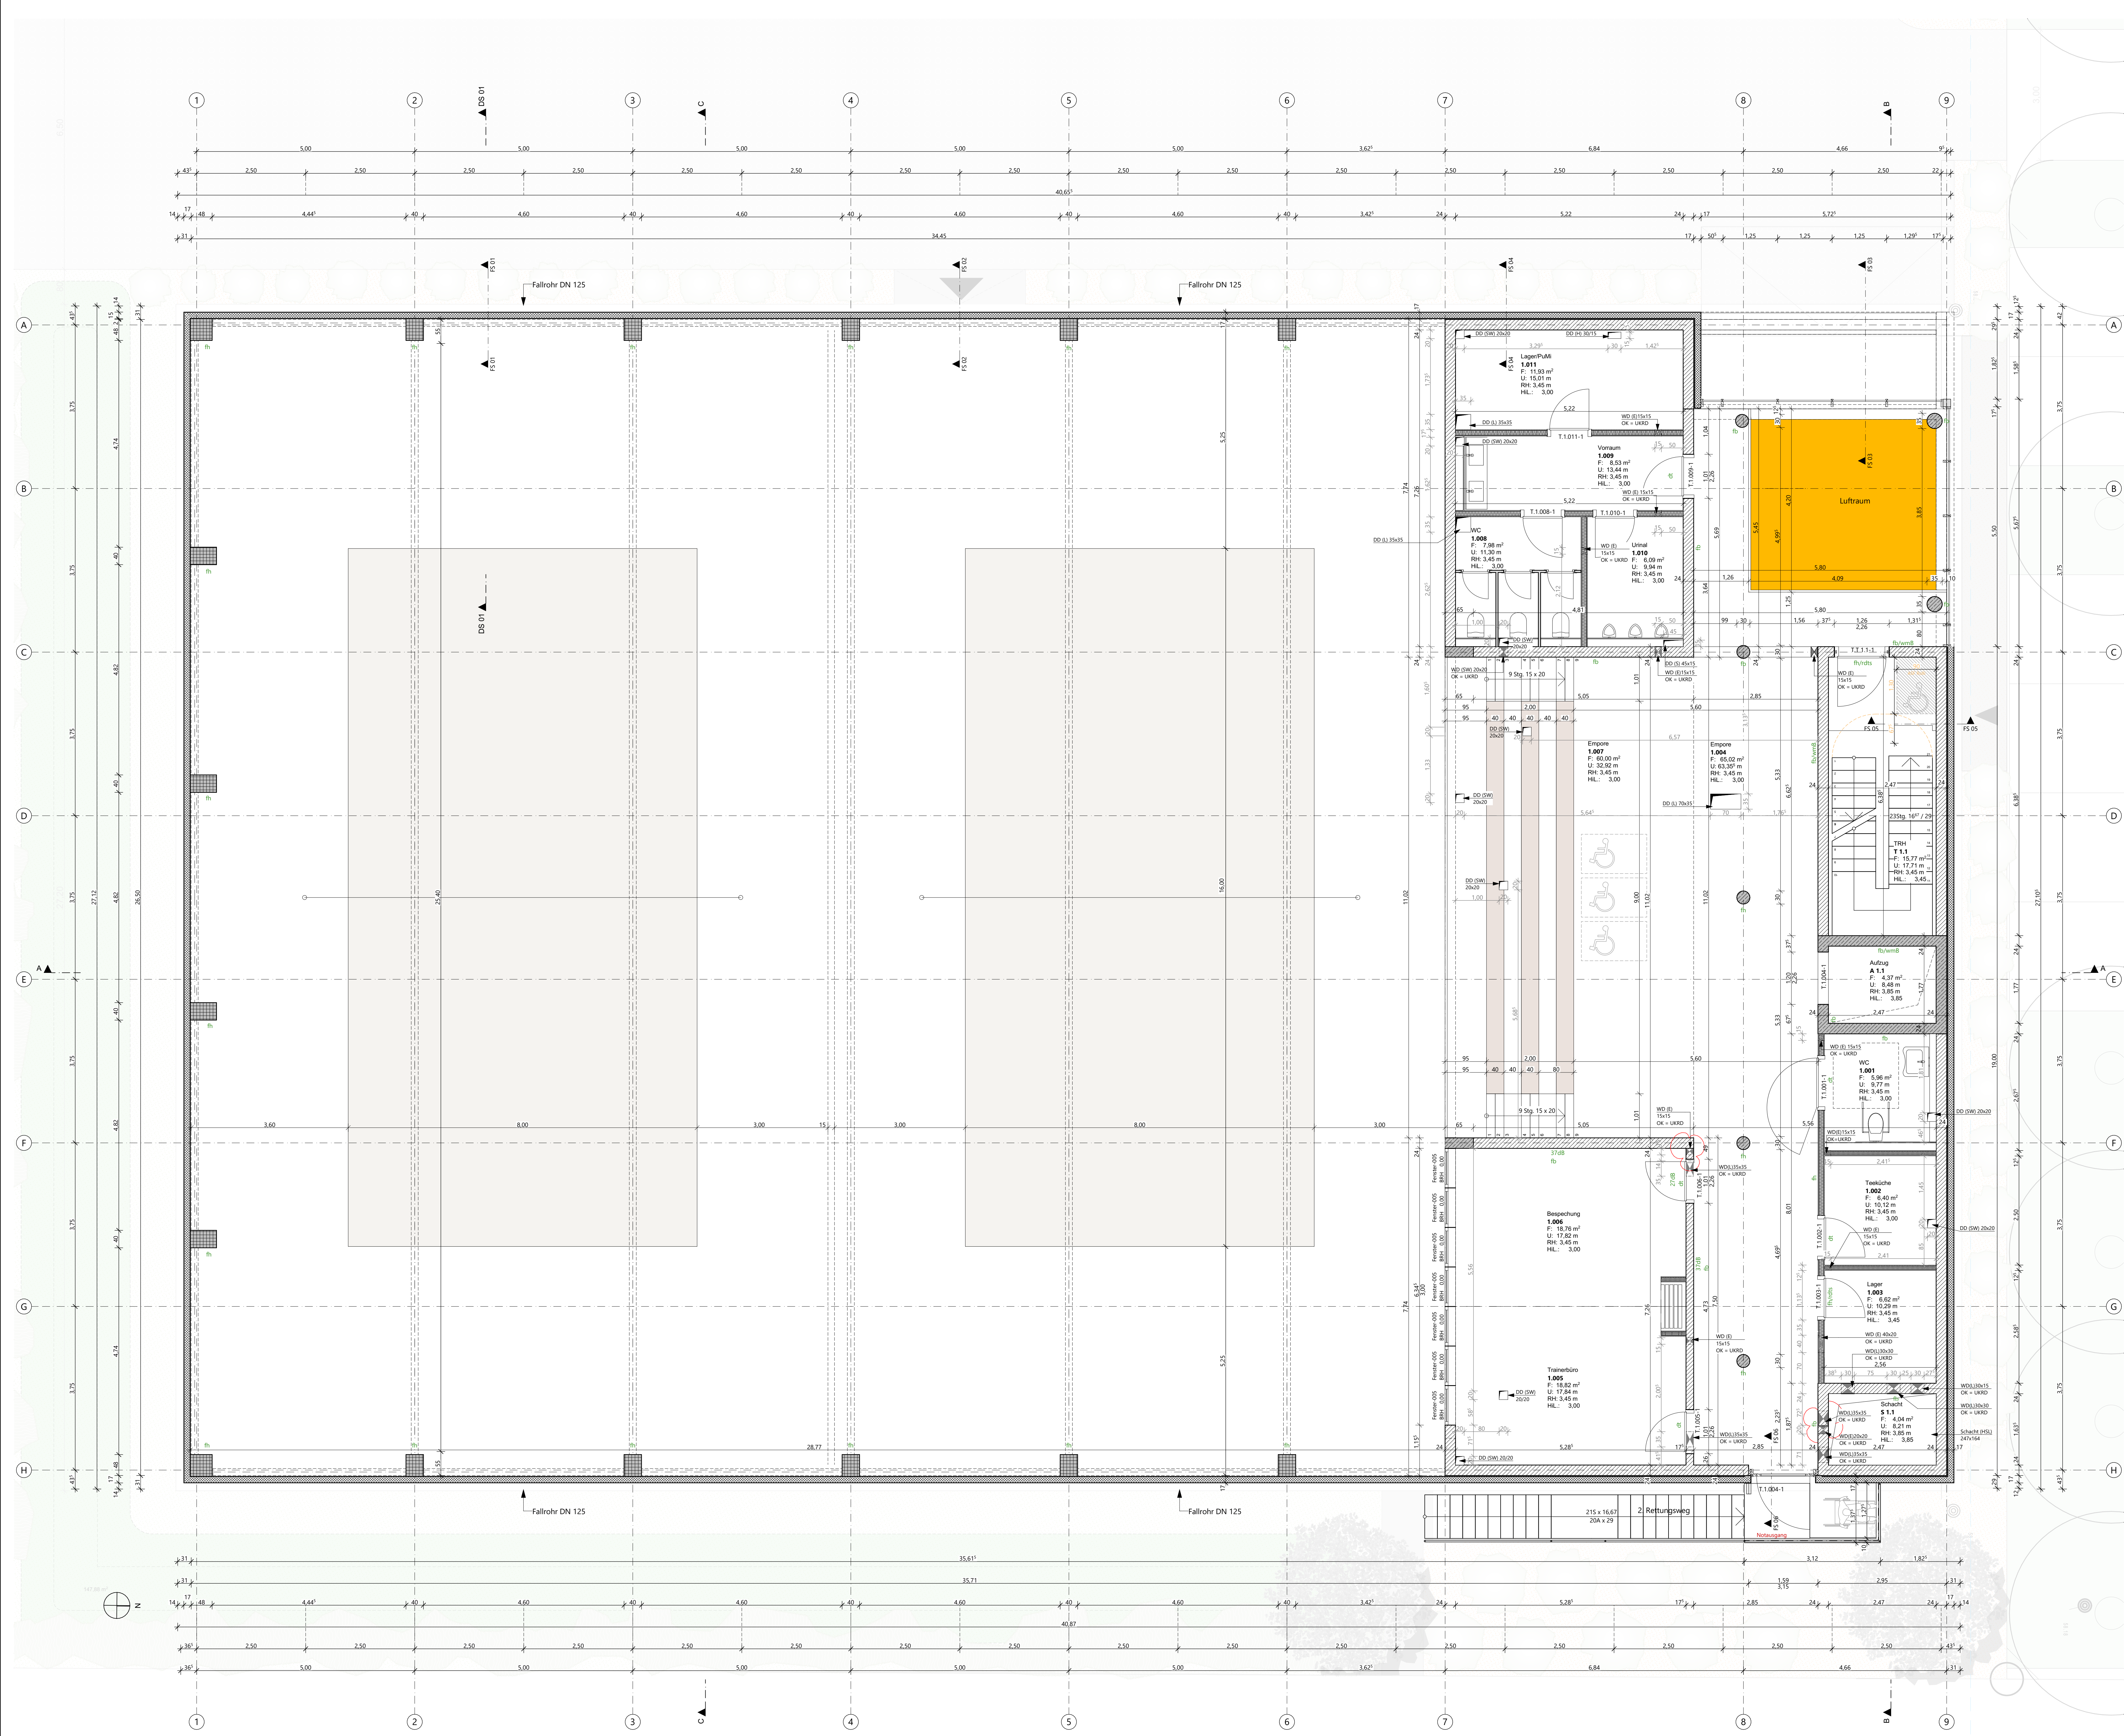

Legende

OKFF EG ±0.00 = +58.30m NHN

Alle Maße sind vor Ausführungsbeginn verantwortlich am Bau zu prüfen.
Maßstabsirrtümlichkeiten oder Abweichungen sind umgehend der örtlichen Bauleitung bzw. dem Architekten mitzuteilen und mit dem am Bau beteiligten abzuklären.

Alle Maße sind Rohbaumaße sofern nicht anders angegeben.
BRH=Brüstungshöhen, Tür- und Fensterhöhen sind ab OKFF vermaßt.
Zeichnungen größeren Maßstabes haben vorrangige Gültigkeit.

Zeichnungen ausführender Firmen sind nur mit Freigabevermerk des Architekten gültig.
Diese Pläne haben nur Gültigkeit mit der geprüften Statik und den Ausführungszeichnungen aller beteiligten Ingenieurbüros und Fachfirmen und dem Freigabevermerk des Architekten.

Zeichenerklärung:

	Stahlbeton		Holz		WD=Wanddurchbruch
	Mauwerk		Leichtbau/ GK-Metallwand		WS=Wandschlitze
	Mauwerk, nachträglich zu errichten		Dämmung trittfest		BD=Bodendurchbruch
	Stahl		Dämmung weich		DD=Deckendurchbruch
					Angaben ELT/Angaben HLS

Brandschutz

fb	feuerbeständig	dt	dichtschließend
hfh	hochfeuerbeständig	dt	dicht- und selbstschließend
fh	feuerhemmend	rdts	rauchdicht- und selbstschließend
wmb	widerstandsfähig gegen mechanische Beanspruchung	fh	feuerhemmend, dicht- und selbstschließend
nbr	nicht brennbar	fh/rdts	feuerhemmend, rauchdicht- und selbstschließend

Höhen Grundrisse:

±0.00	Oberkante Fertigfußboden bzw. Fertighöhe	OK	Oberkante
OKRD -0.15	Oberkante Rohdecke bzw. Rohhöhe	UK	Unterseite
±2.70	Unterseite Abhängende von OKFF	VK	Vorderkante
		FF	Fertigfußboden
		RD	Rohdecke
		UZ	Unterzug
		AHD	Abhangende
		RH	Raumhöhe von OKFF bis UKRD
		HIL	Höhe im Lichten (Raumhöhe von OKFF bis UK AHD/Deckenbkl.)

Höhen Schnitte/Ansichten:

±0.00	Oberkante Fertig/OKF (Ausbau-/Fertighöhe)	BRH	Brüstungshöhe (von OKFF bis OK Rohbrüstung)
+2.70	Unterseite Fertig/UKF (Ausbau-/Fertighöhe)	BRHF	Brüstungshöhe fertig (von OKFF bis OK fertig/ Fensterbank innen)
-0.15	Oberkante Roh/OKR (Rohbauhöhe)	RR	Regenrohr
+6.70	Unterseite Roh/UKR (Rohbauhöhe)	RO	Reinigungsöffnung
		BE	Bodeneinlauf
		HK	Heizkörper

allg. Abkürzungen:

OK	Oberkante	GR	Gangflügel
UK	Unterseite	SR	Standflügel
VK	Vorderkante	US	Unterschnitt
FF	Fertigfußboden	TS	Türschließer
RD	Rohdecke	OH	Türöffnung
UZ	Unterzug	TA	Türantrieb
AHD	Abhangende	Vor	Vorrichtung
RH	Raumhöhe von OKFF bis UKRD	BLS	Blendschutz innen
HIL	Höhe im Lichten (Raumhöhe von OKFF bis UK AHD/Deckenbkl.)	VD	Vendekung (elektrisch)
BRH	Brüstungshöhe (von OKFF bis OK Rohbrüstung)	S	Sonnenschutz
BRHF	Brüstungshöhe fertig (von OKFF bis OK fertig/ Fensterbank innen)	RL	Rolläden

Wandqualität (WQ) (Details s. Pläne Wandübersichten):

WQ00	Bestand	WQ07	Putz/Spachtelung Q2	WQ15	projektspezifisch
WQ01	sichtbar belassene Oberfläche	WQ08	Putz/Spachtelung Q3	WQ16	projektspezifisch
WQ02	Anstrich auf Rohwand		+Raufasertap.+Anstrich	A	Fiesen h=ca.2,10m
WQ03	Putz/Spachtelung Q2	WQ09	Putz/Spachtelung Q2	B	Fiesen h=ca.1,20m
WQ04	Putz/Spachtelung Q3		+Glasfasertap.+Anstrich	C	(auf Putz/Spachtelung)
WQ05	Putz/Spachtelung Q2	WQ10	Putz/Spachtelung Q3		(auf Putz/Spachtelung)
WQ06	Putz/Spachtelung Q3		+Glasfasertap.+Anstrich		Fiesen in Teilbereichen (s. Detailangaben)

Bodenqualität (BQ) (Details s. Pläne Bodenübersichten):

BQ00	Bestand/ Luftaum	BQ11	Fiese, hochwertig	BQ20	Anstrich, offest
BQ01	Teppich, Nadelvlies	BQ12	Fiese, Sonderbereich	BQ21	Anstrich, saurefest
BQ02	Teppich, hochwertig	BQ13	Betonwerkstein	BQ22	Industrieboden, flügelgeglätt
BQ03	Linoleum	BQ14	Naturstein	BQ23	Industrieboden, flügelgeglätt
BQ04	Kautschuk	BQ15	Rüttelklinker	BQ24	Industrieboden, flügelgeglätt
BQ05	Vinyl, Standard	BQ16	Bodenbeschichtung, Standard (Epoxidharz)		+ Hartstoffeinstreuung
BQ06	Vinyl, Sonderbereich	BQ17	Bodenbeschichtung, Sonderbereich	BQ24	Gulaplast
BQ07	Holz, Parkett	BQ18	Bodenbeschichtung, Parkhaus	BQ25	Mietersseitiger Ausbau
BQ08	Holz, Hochkantlamellenparkett	BQ19	Anstrich, staubbindend	BQ26	projektspezifisch
BQ09	Holz, Holzplaster			BQ27	projektspezifisch
BQ10	Fiese, Standard				

Deckenqualität (DQ) (Details s. Pläne Deckenspiegel):

DQ00	Bestand/ Luftaum	DQ06	AHD Metall, Raster quadratisch	DQ15	GK-Verkleidung auf UK
DQ01	AHD GK, glatt	DQ07	AHD Metall, Raster Langfeld, abgehängt	DQ16	Dämmung + Anstrich
	(gespachtelt + gestrichen)	DQ08	AHD Metall, Raster Langfeld, freigespannt	DQ17	Sichtbeton SB 2 (mittlere Qualität)
DQ02	AHD GK, glatt	DQ09	AHD Metall, Raster Langfeld, freigespannt	DQ18	Sichtbeton SB 3 (hohe Qualität)
	(gespachtelt + gestrichen)	DQ10	AHD Metall, Paneeldecke	DQ19	Rohdecke/ sichtbar
DQ03	AHD Mineralfaser, Raster quadratisch	DQ11	AHD Metall, Paneeldecke		belassene Oberfläche
DQ04	AHD Mineralfaser, Raster Langfeld, abgehängt	DQ12	Anstrich	DQ20	Mietersseitiger Ausbau
DQ05	AHD Mineralfaser, Raster quadratisch, Nassraum geeignet	DQ13	Spachtelung + Anstrich	DQ21	projektspezifisch
		DQ14	Putz + Anstrich	DQ22	projektspezifisch

Index	Änderungsbeschreibung	Datum	Name
02		25.05.2026	mca

12-23015 706_5_..._GR_01_101_02

Neubau Beach-Volleyball-Halle Münster

Architektur
LPH 5 Ausführungsplanung

Bauherr Stadt Münster
Höfingerring 1, 48153 Münster
Fon 0251/492 5219

Baugrundstück
Greener Str., 48159 Münster

Generalplanung asmann Münster GmbH
Kardinal-von-Galen-Ring 55, 48149 Münster
Fon 0251 60963.000

Planverfasser
assmann architekten GmbH
Baroper Straße 237, 44227 Dortmund
Fon 0231.75445.0

Planinhalt **Grundriss 1.0G**

Planstempel	Index	Datum	Maßstab	Gepr.	Gepr.	Planformat
706_5_..._GR_01_101_02	02	25.05.2026	1:50	mca		118,9x84,1cm

Projekt BVH - AWARO Dokument-Nr.: 987 / AWARO Plannummer: 706 - GR 01 101 - LFD, NR. GRUNDRISS 1.0G PDF / Index: 02