


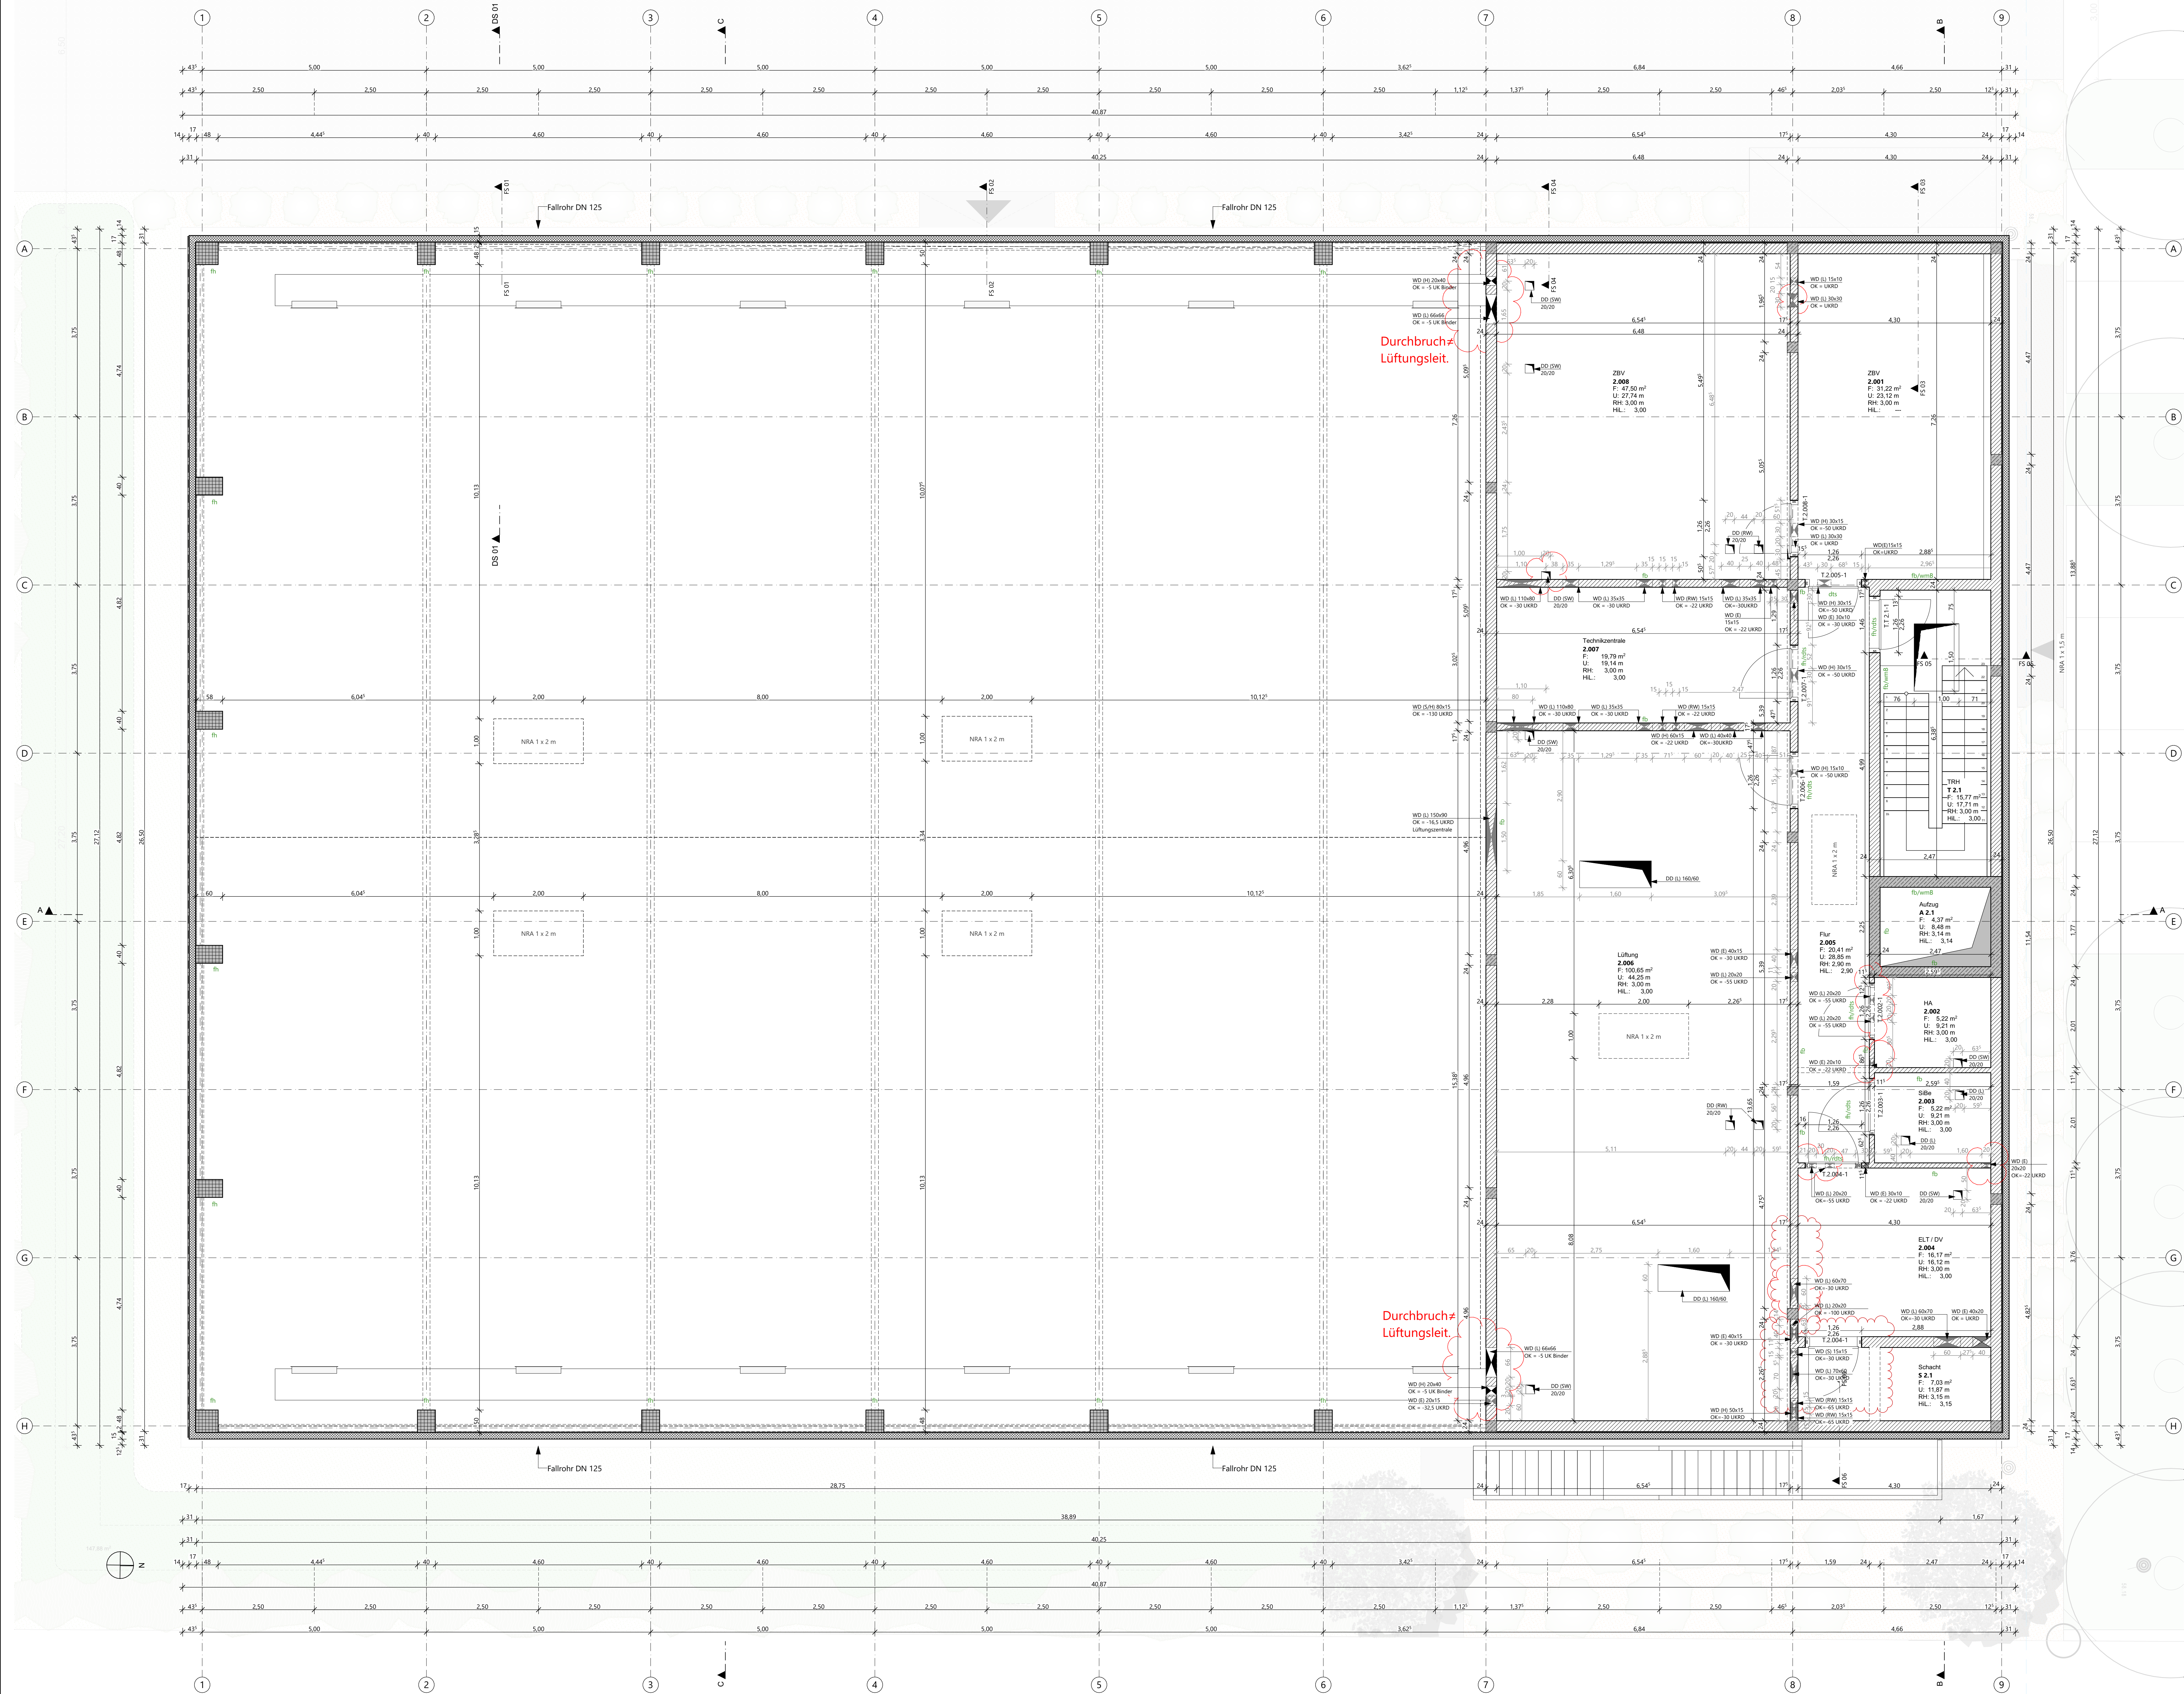

Legende

OKFF EG ±0.00 = +58.30m NHN

Alle Maße sind vor Ausführungsbeginn verantwortlich am Bau zu prüfen.
Maßstabsirrtümlichkeiten oder Abweichungen sind umgehend der örtlichen Bauleitung bzw. dem Architekten mitzuteilen und mit dem am Bau beteiligten abzuklären.

Alle Maße sind Rohbaumaße sofern nicht anders angegeben.
BRH=Brüstungshöhen, Tür- und Fensterhöhen sind ab OKFF vermaßt.
Zeichnungen größeren Maßstabes haben vorrangige Gültigkeit.

Zeichnungen ausführender Firmen sind nur mit Freigabevermerk des Architekten gültig.
Diese Pläne haben nur Gültigkeit mit der geprüften Statik und den Ausführungszeichnungen aller beteiligten Ingenieurbüros und Fachfirmen und dem Freigabevermerk des Architekten.

Zeichenerklärung:

	Stahlbeton		Holz		WD=Wanddurchbruch
	Mauwerk		Leichtbau/ GK-Metallwand		WS=Wandschilz
	Mauwerk, nachträglich zu errichten		Dämmung trittfest		BD=Bodendurchbruch
	Stahl		Dämmung weich		DD=Deckendurchbruch
					Angaben ELT / Angaben HLS

Brandschutz

fb	feuerbeständig	OK	Oberkante	dt	dichtschließend
hfh	hochfeuerbeständig	UK	Unterseite	dt	dicht- und selbstschließend
fh	feuerhemmend	UK	Vorderkante	rdts	rauchdicht- und selbstschließend
wmb	widerstandsfähig gegen mechanische Beanspruchung	FF	Fertigflusboden	rdts (RS)	rauchdicht- und selbstschließend
nbr	nicht brennbar	RD	Rohdecke	fh	feuerhemmend, dicht- und selbstschließend
		RH	Raumhöhe von OKFF bis UKRD	fh/rdts (r30RS)	feuerhemmend, rauchdicht- und selbstschließend
		AHD	Abhangdecke	hfh	hochfeuerhemmend, dicht- und selbstschließend
		RR	Regenrohr	rdts	rauchdicht- und selbstschließend
		RO	Reinigungsöffnung	fh/rdts	feuerbeständig, dicht- und selbstschließend
		BE	Bodeneinlauf	fb/rdts	feuerbeständig, rauchdicht- und selbstschließend
		HK	Heizkörper	rdts	rauchdicht- und selbstschließend

Höhen Grundrisse:

±0.00	Oberkante Fertigflusboden bzw. Fertighöhe	BRH	Brüstungshöhe (von OKFF bis OK Rohbrüstung)
OKRD -0.15	Oberkante Rohdecke bzw. Rohhöhe	BRHF	Brüstungshöhe fertig (von OKFF bis OK fertig/ Fensterbank innen)
±2.70	Unterseite Abhangdecke von OKFF	RR	Regenrohr
		RO	Reinigungsöffnung
		BE	Bodeneinlauf
		HK	Heizkörper

Höhen Schnitte/ Ansichten:

±0.00	Oberkante Fertig/ OKF (Ausbau/ Fertighöhe)	GR	Gangflügel
±7.20	Unterseite Fertig/ UKF (Ausbau/ Fertighöhe)	SR	Standflügel
±15	Oberkante Roh/ OKR (Rohbauhöhe)	US	Unterschnitt
±6.70	Unterseite Roh/ UKR (Rohbauhöhe)	TS	Türschließer
		OH	Türöffnung
		TA	Türantrieb
		Vor	Vorrichtung
		BLS	Blendschutz innen
		VD	Vendekung (elektrisch)
		S	Sonnenschutz
		RL	Rolläden

Wandqualität (WQ) (Details s. Pläne Wandübersichten):

WQ00	Bestand	WQ07	Putz/ Spachtelung Q2	WQ15	projektspezifisch
WQ01	sichtbar belassene Oberfläche	WQ08	Putz/ Spachtelung Q3	WQ16	projektspezifisch
WQ02	Anstrich auf Rohwand	WQ09	Putz/ Spachtelung Q2	A	Fliesen h=ca.2,10m (auf Putz/Spachtelung)
WQ03	Putz/ Spachtelung Q2	WQ10	Putz/ Spachtelung Q3	B	Fliesen h=ca.1,20m (auf Putz/Spachtelung)
WQ04	Putz/ Spachtelung Q3	WQ11	Sichtbeton S2	C	Fliesen in Teilbereichen (s. Detailangaben)
WQ05	Putz/ Spachtelung Q2	WQ12	Sichtbeton S3		
WQ06	Putz/ Spachtelung Q3	WQ13	Fliesen raumhoch		
		WQ14	Mieterselbster Ausbau	Wxx	Wandbekleidung Wxx gem. Wandbelagsplan

Bodenqualität (BQ) (Details s. Pläne Bodenübersichten):

BQ00	Bestand/ Luftraum	BQ11	Fliese, hochwertig	BQ20	Anstrich, ölfest
BQ01	Teppich, Nadelvlies	BQ12	Fliese, Sonderbereich	BQ21	Anstrich, säurefest
BQ02	Teppich, hochwertig	BQ13	Betonwerkstein	BQ22	Industrieboden, flügelgeglätt
BQ03	Linoleum	BQ14	Naturstein	BQ23	Industrieboden, flügelgeglätt
BQ04	Kautschuk	BQ15	Rüttelklinker	BQ24	Gußasphalt
BQ05	Vinyl, Standard	BQ16	Bodenbeschichtung, Standard (Epoxidharz)	BQ25	Mieterselbster Ausbau
BQ06	Vinyl, Sonderbereich	BQ17	Bodenbeschichtung, Sonderbereich	BQ26	projektspezifisch
BQ07	Holz, Parkett	BQ18	Bodenbeschichtung, Parkhaus	BQ27	projektspezifisch
BQ08	Holz, Hochkantlamellenparkett	BQ19	Anstrich, staubbindend		
BQ09	Holz, Holzplaster				
BQ10	Fliese, Standard				

Deckenqualität (DQ) (Details s. Pläne Deckenspiegel):

DQ00	Bestand/ Luftraum	DQ06	AHD Metall, Raster quadratisch	DQ15	GK-Verkleidung auf UK
DQ01	AHD GK, glatt	DQ07	AHD Metall, Raster Langfeld, abgehängt	DQ16	Dämmung + Anstrich
DQ02	AHD GK, gestrichelt (gespachtelt + gestrichelt)	DQ08	AHD Metall, Raster Langfeld, freigespannt	DQ17	Sichtbeton SB 2 (mittlere Qualität)
DQ03	AHD Mineralfaser, Raster quadratisch	DQ09	AHD Streckmetall, Raster quadratisch	DQ18	Sichtbeton SB 3 (hohe Qualität)
DQ04	AHD Mineralfaser, Raster Langfeld, abgehängt	DQ10	AHD Metall, Paneeldecke	DQ19	Rohdecke/ sichtbar belassene Oberfläche
DQ05	AHD Mineralfaser, Raster quadratisch, nassraumtauglich	DQ11	AHD Holz	DQ20	Mieterselbster Ausbau
		DQ12	Anstrich	DQ21	projektspezifisch
		DQ13	Spachtelung + Anstrich	DQ22	projektspezifisch
		DQ14	Putz + Anstrich		

Index

Index	Änderungsbeschreibung	Datum	Name
02		25.05.2026	mca

12-23015 706_5_..._GR_02_102_02

Neubau Beach-Volleyball-Halle Münster

Architektur

LPH 5 Ausführungsplanung

Bauherr Stadt Münster
Höfingerring 1, 48153 Münster
Fon 0251/492 5219

Baugrundstück Greener Str., 48159 Münster

Generalplanung asmann Münster GmbH
Kardinal-von-Galen-Ring 55, 48149 Münster
Fon 0251.60963.000

Planverfasser asmann architekten GmbH
Baroper Straße 237, 44227 Dortmund
Fon 0231.75445.0

Planinhalt **Grundriss 2.OG**

Planzeichner	Planstand	Maßstab	Gepr.	Planformat
706_5_..._GR_02_102_02	02	1:50	mca	118,9x84,1cm

Projektnummer: 706 - GR 02 102 - LFD. NR. GRUNDRISS 2.OG PDF / Index: 02

Projekt BVH - AWARO Dokument-Nr.: 981 / AWARO