
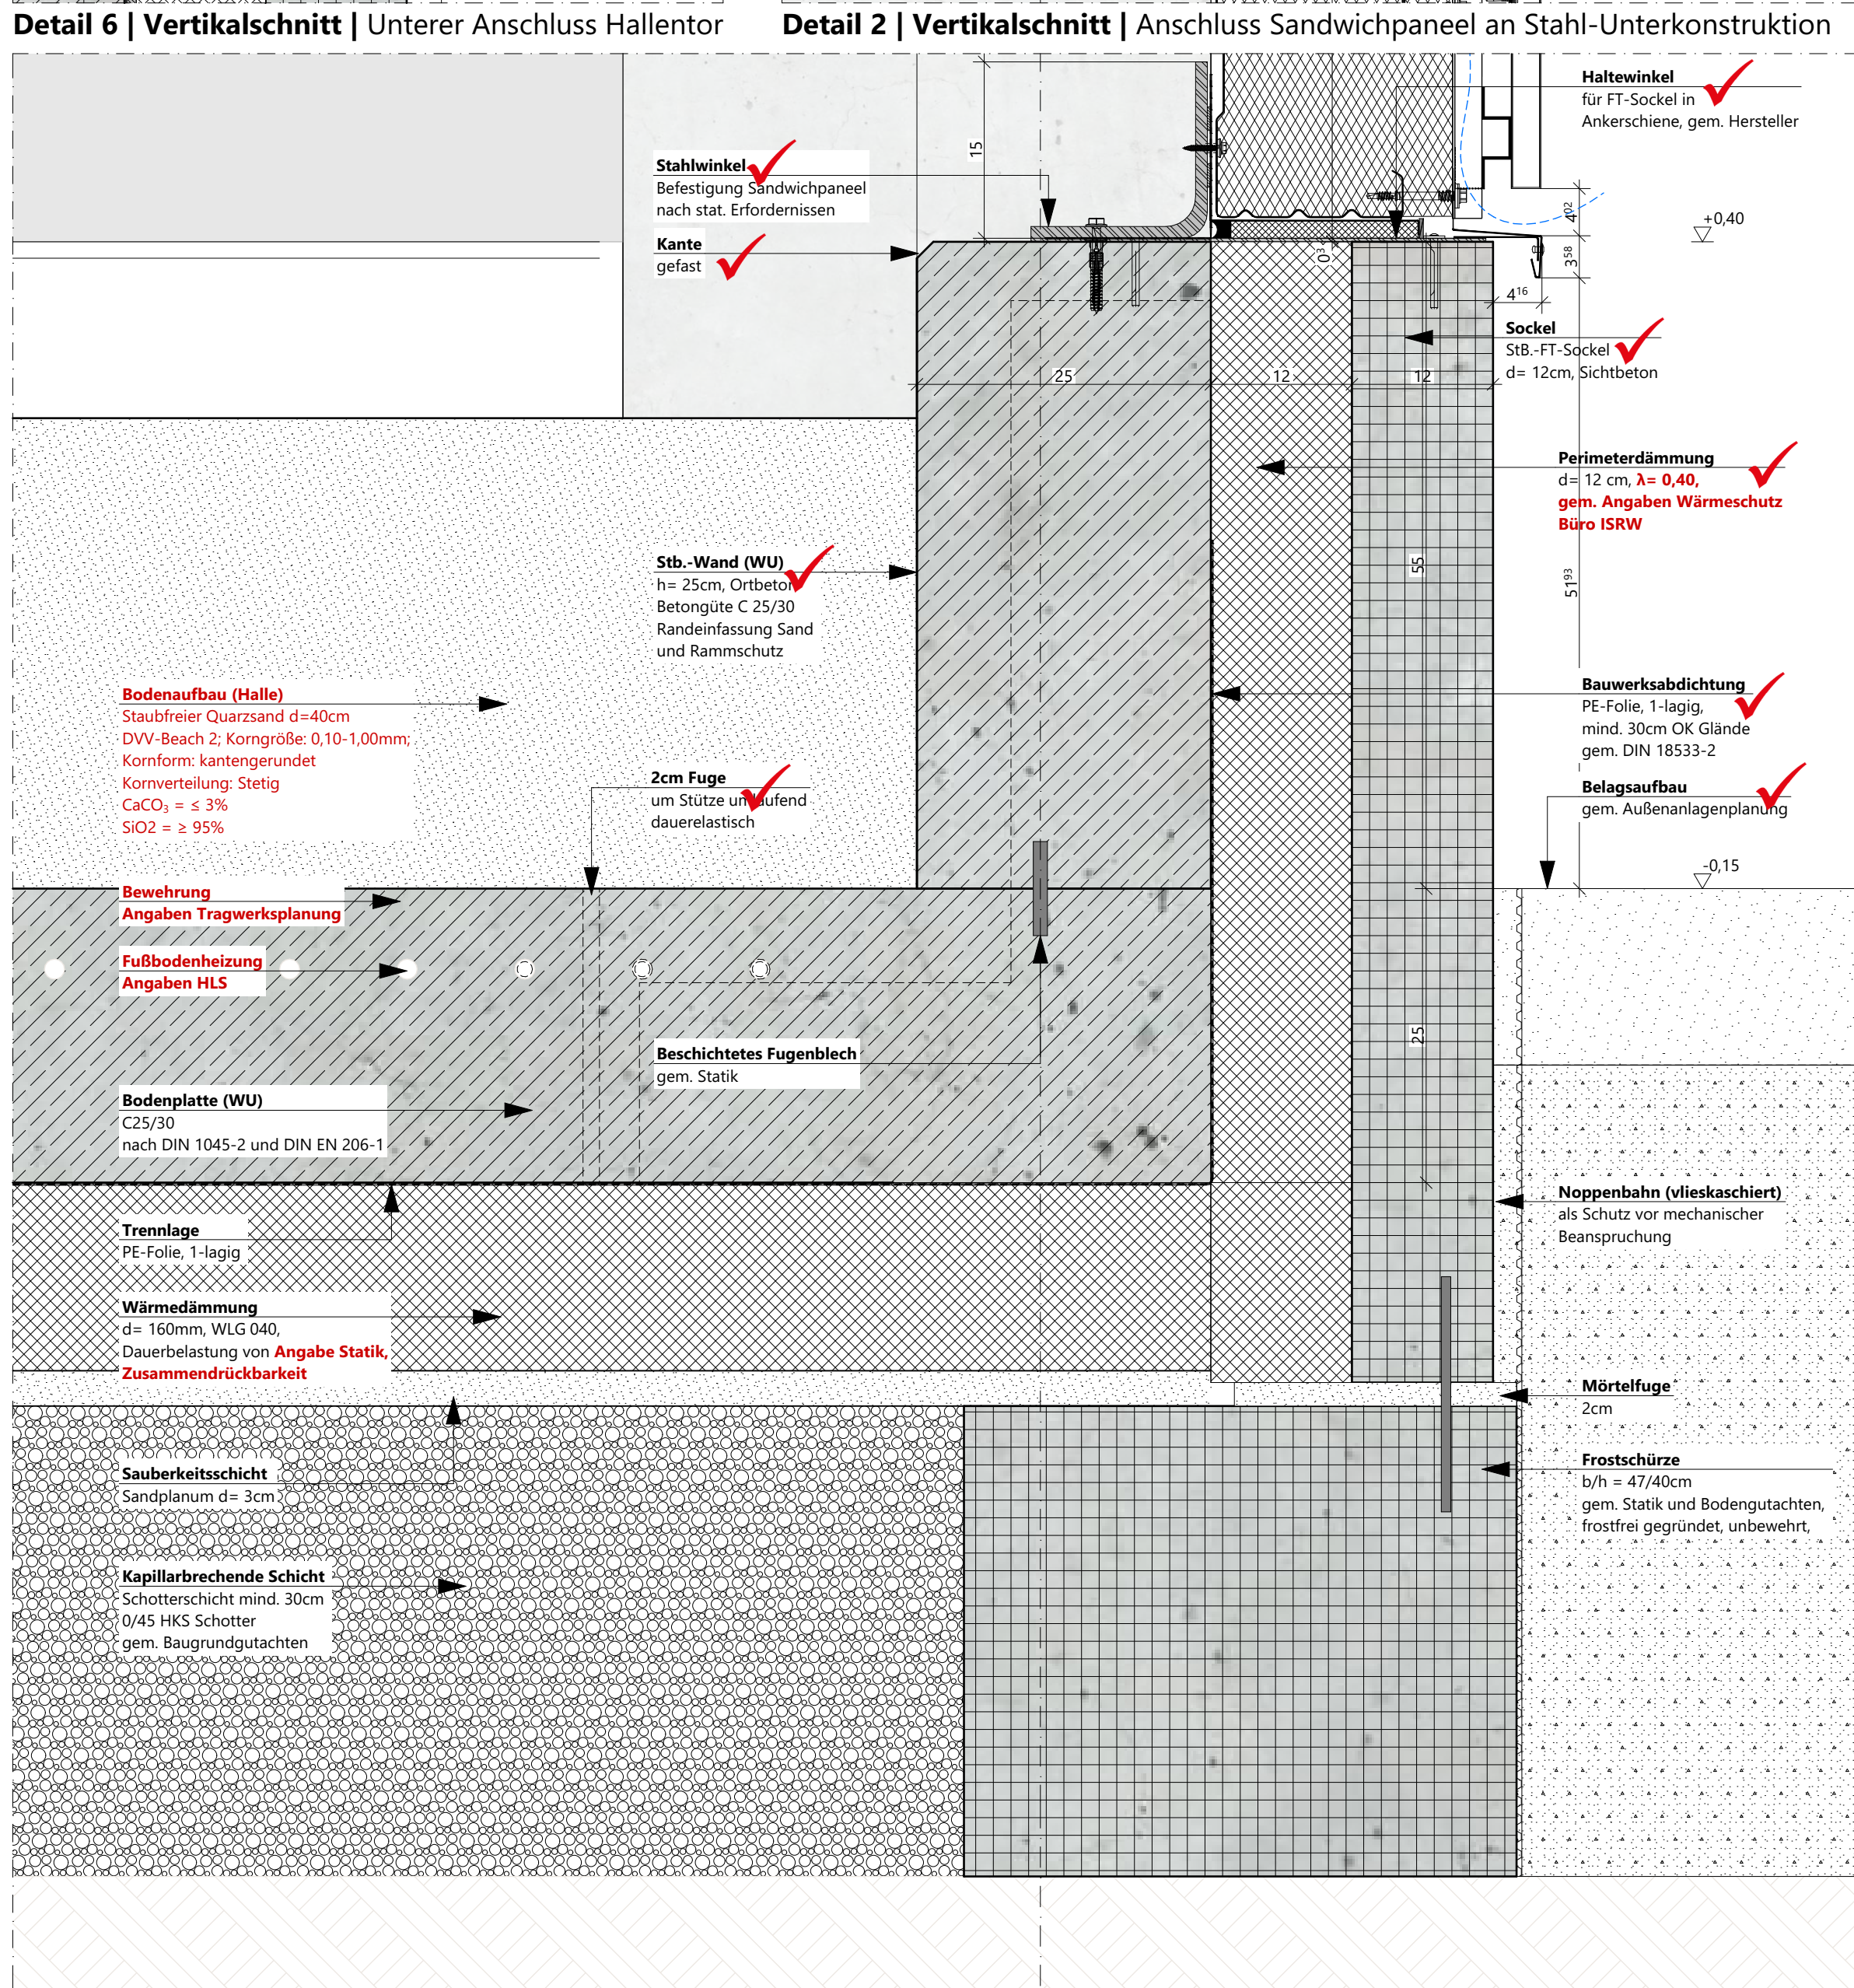
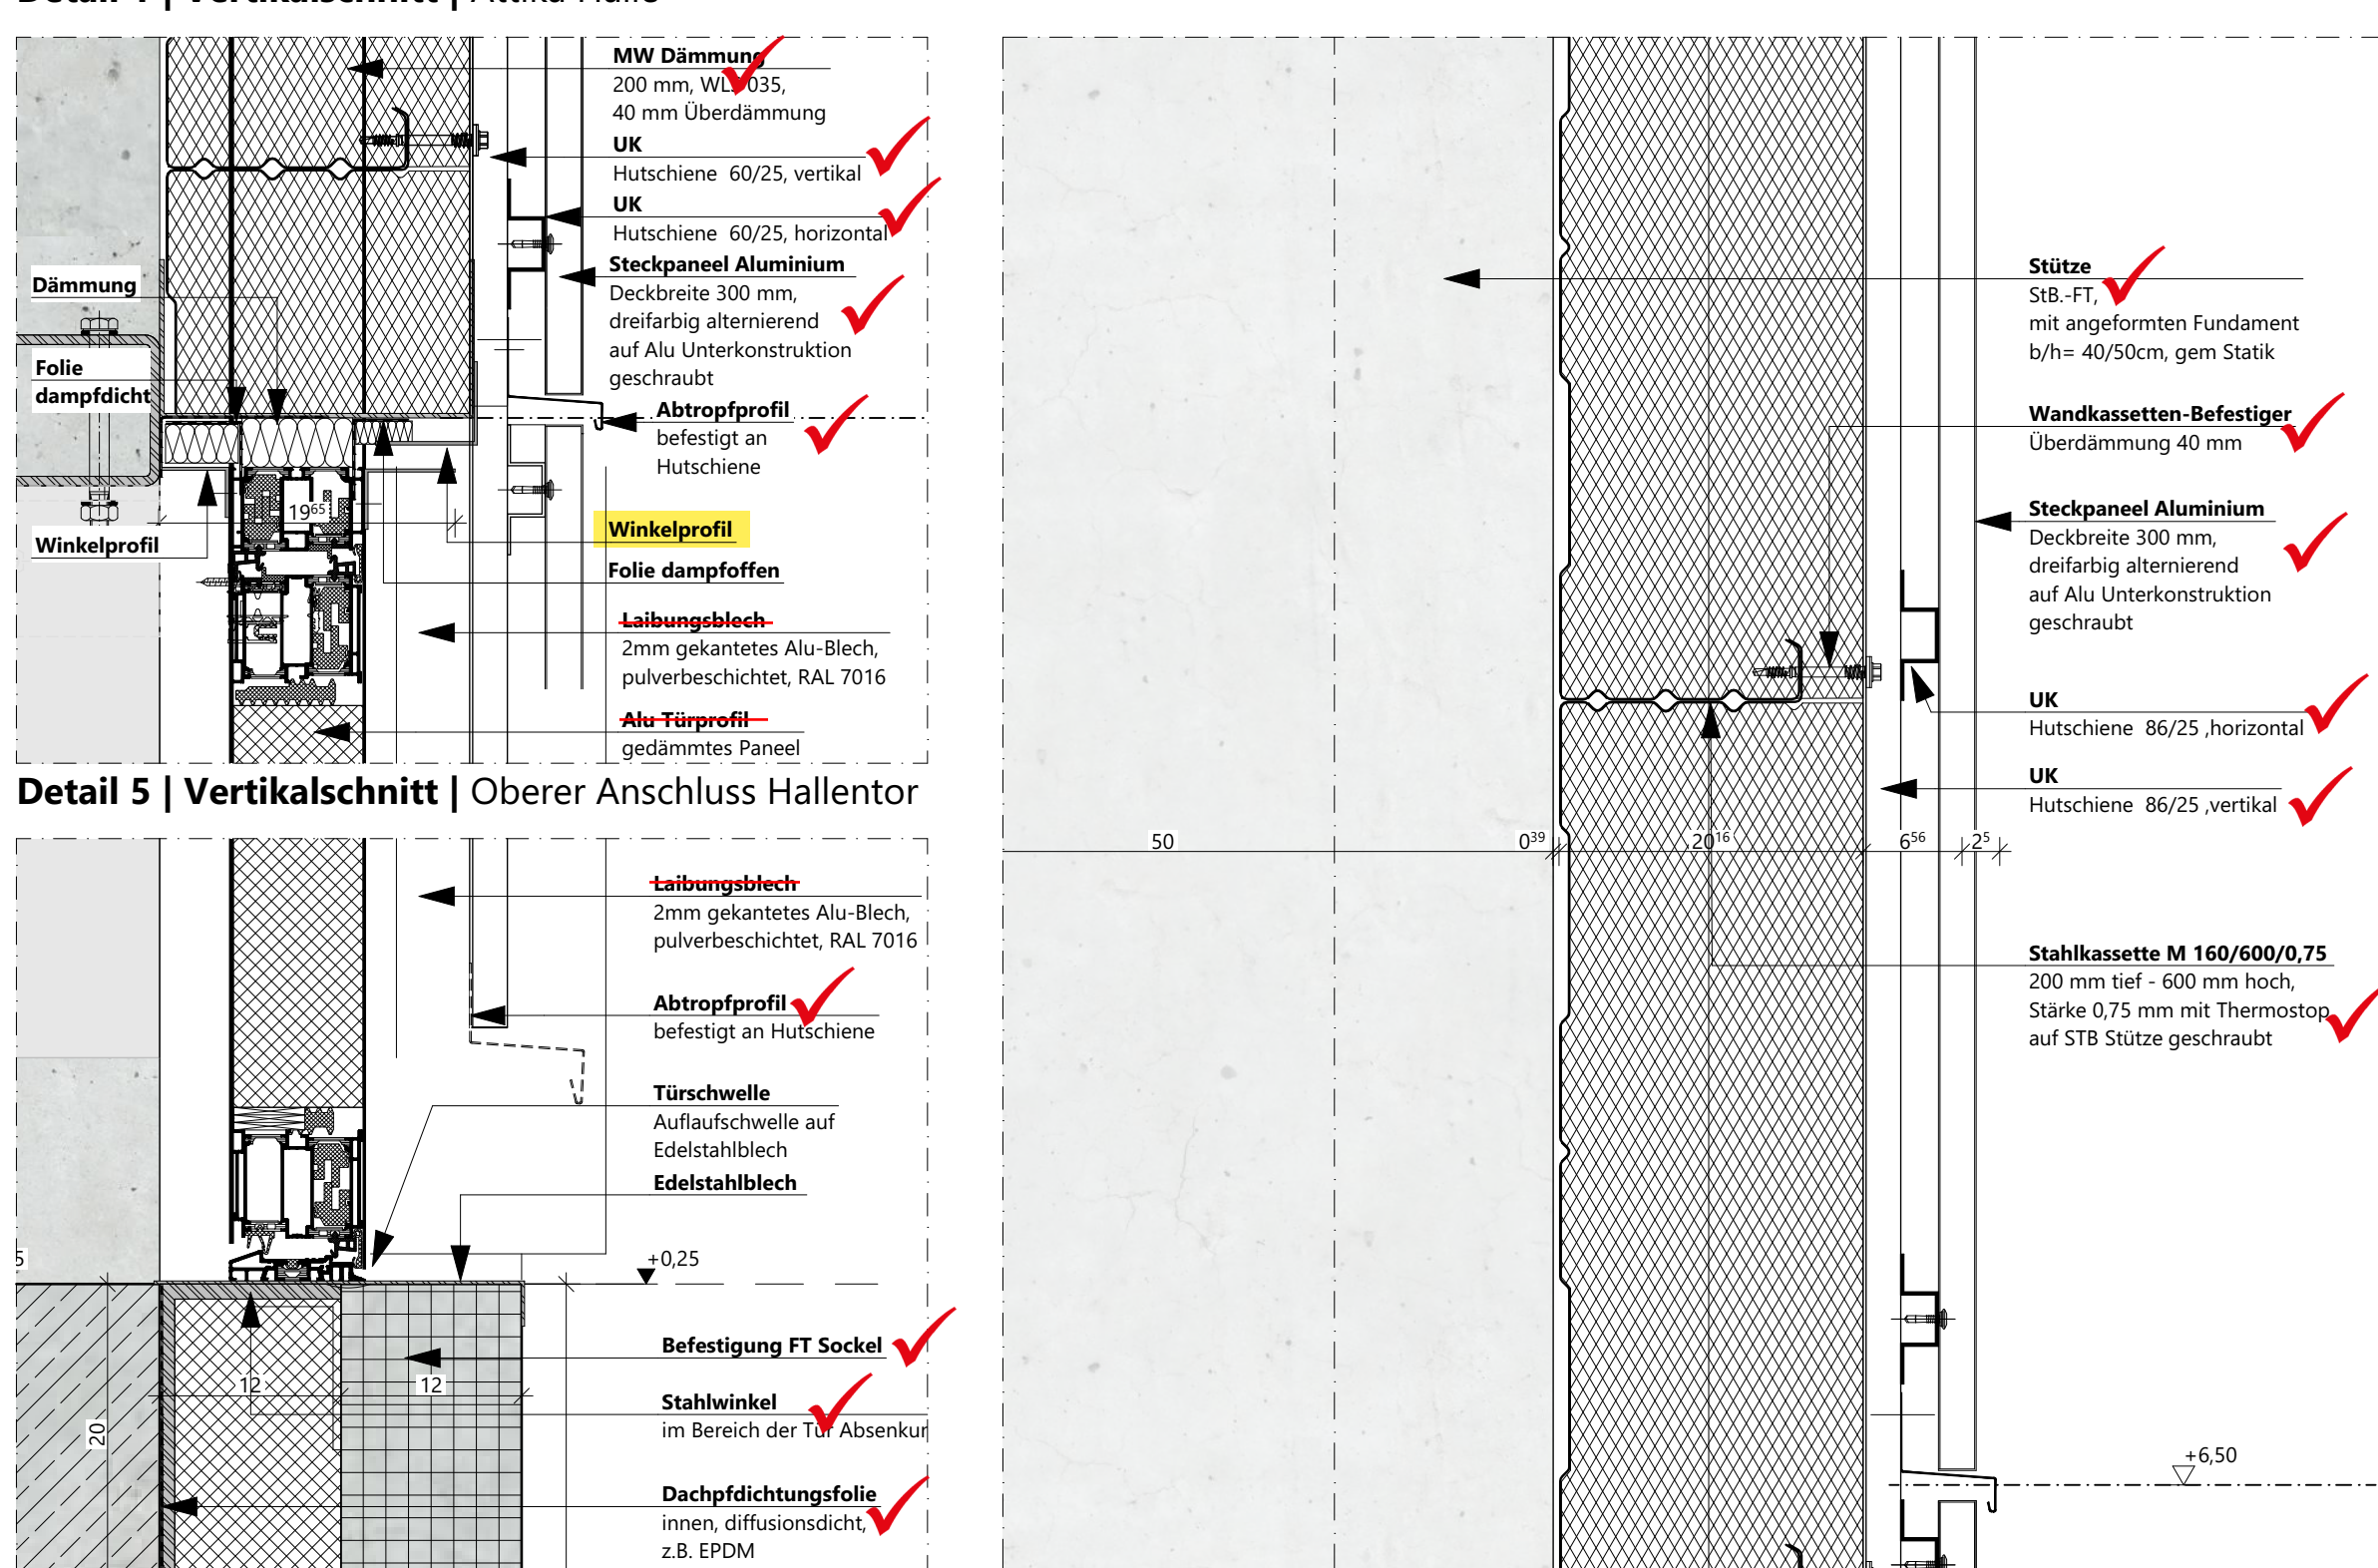
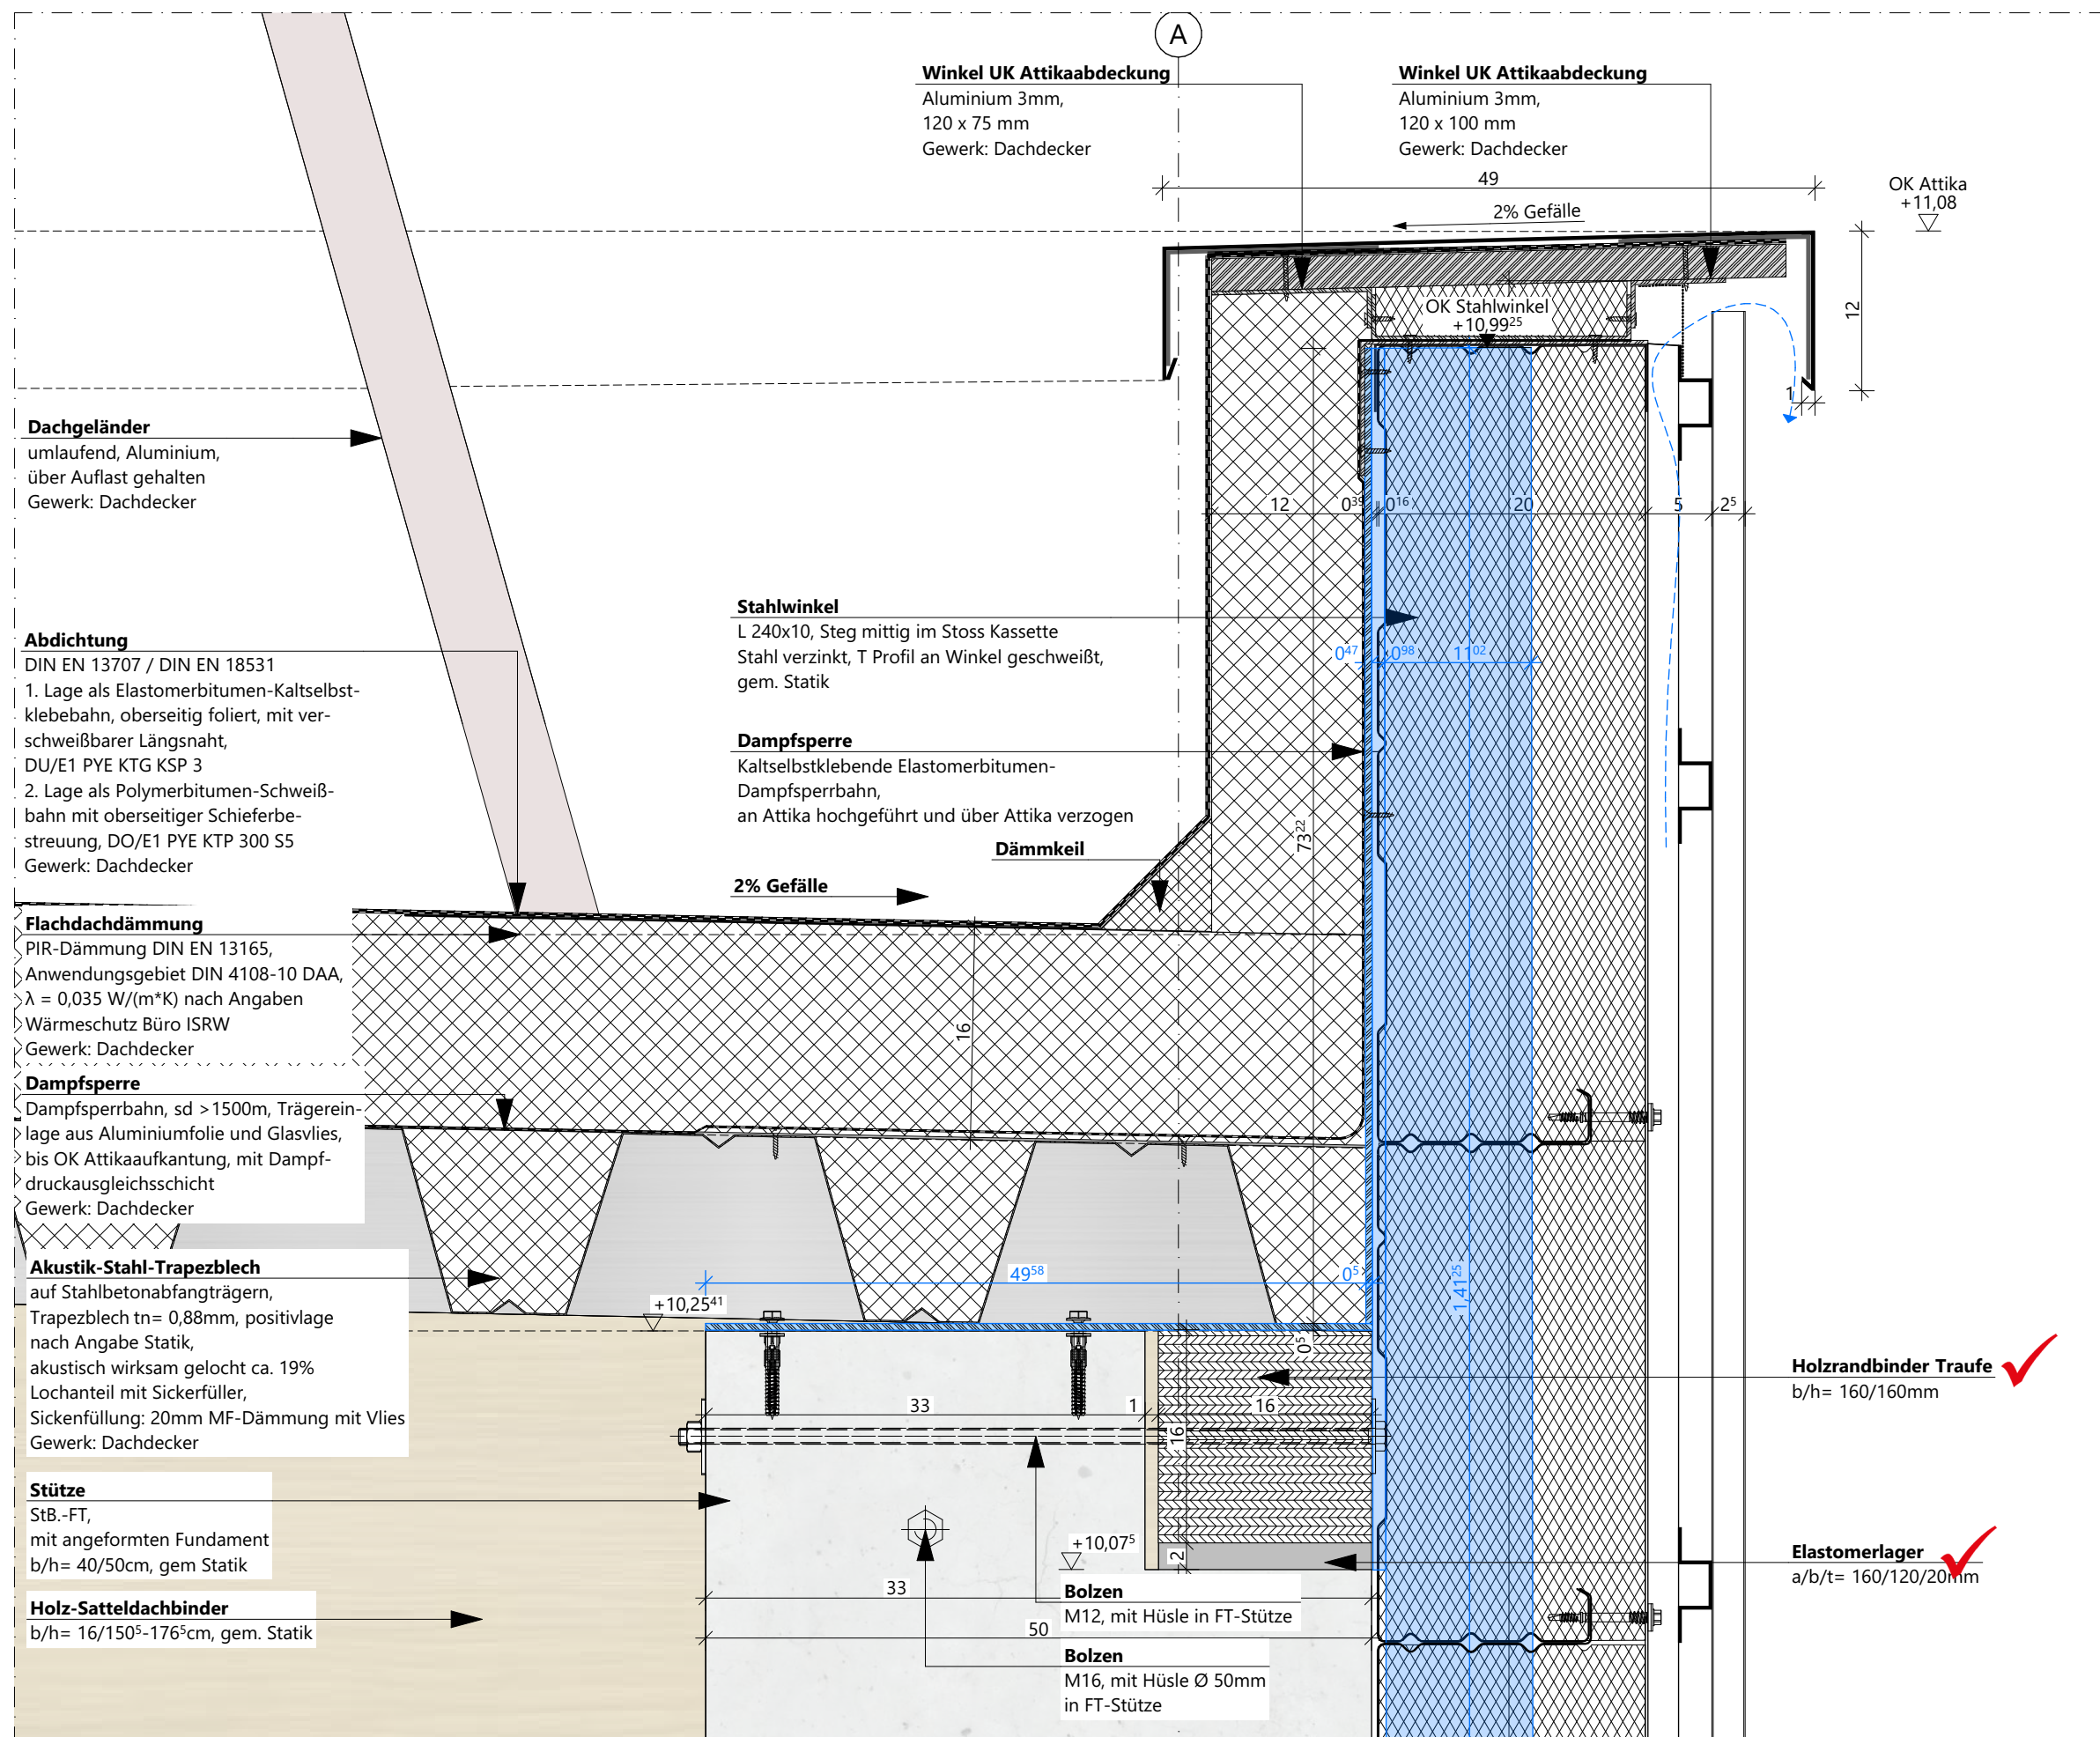
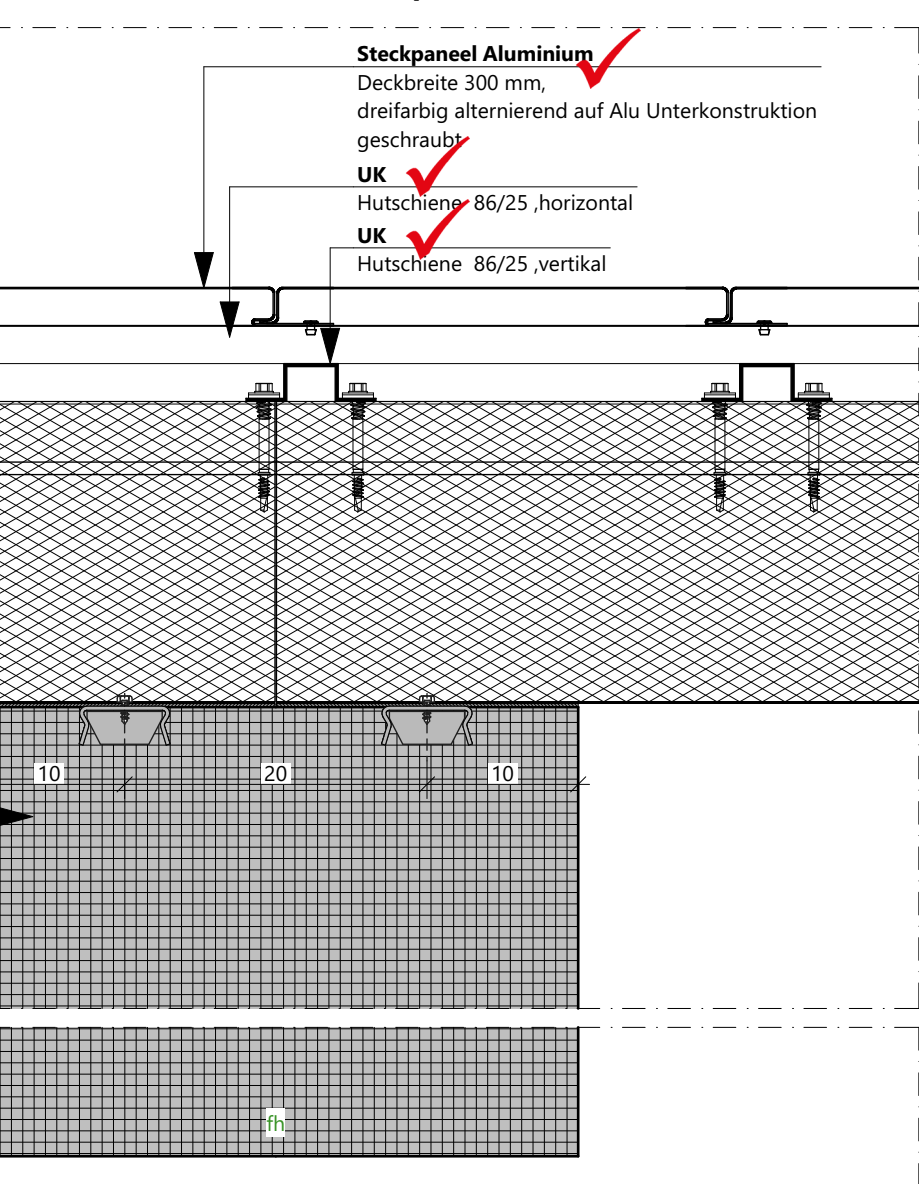
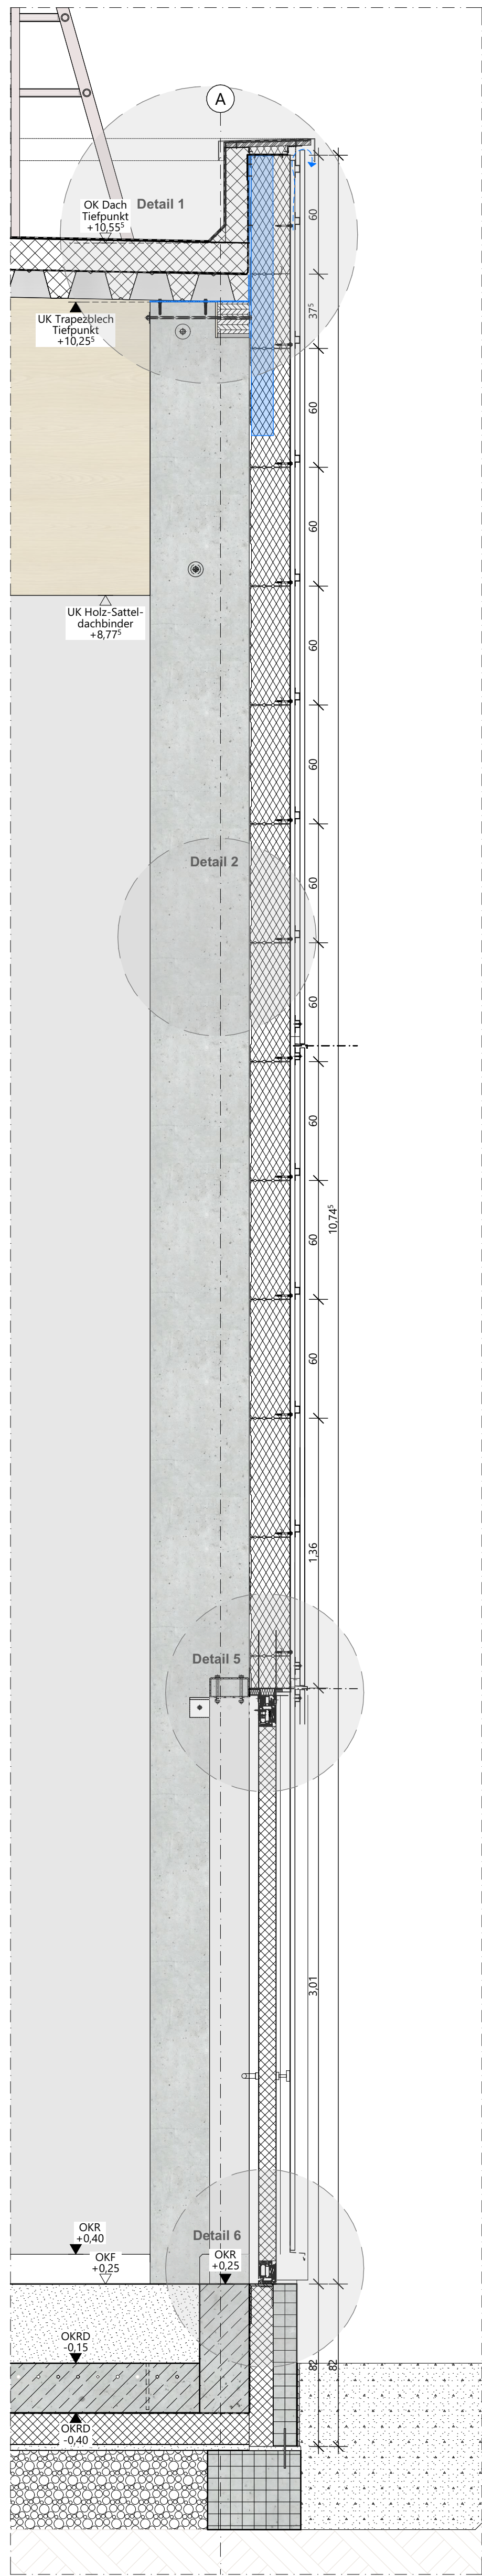
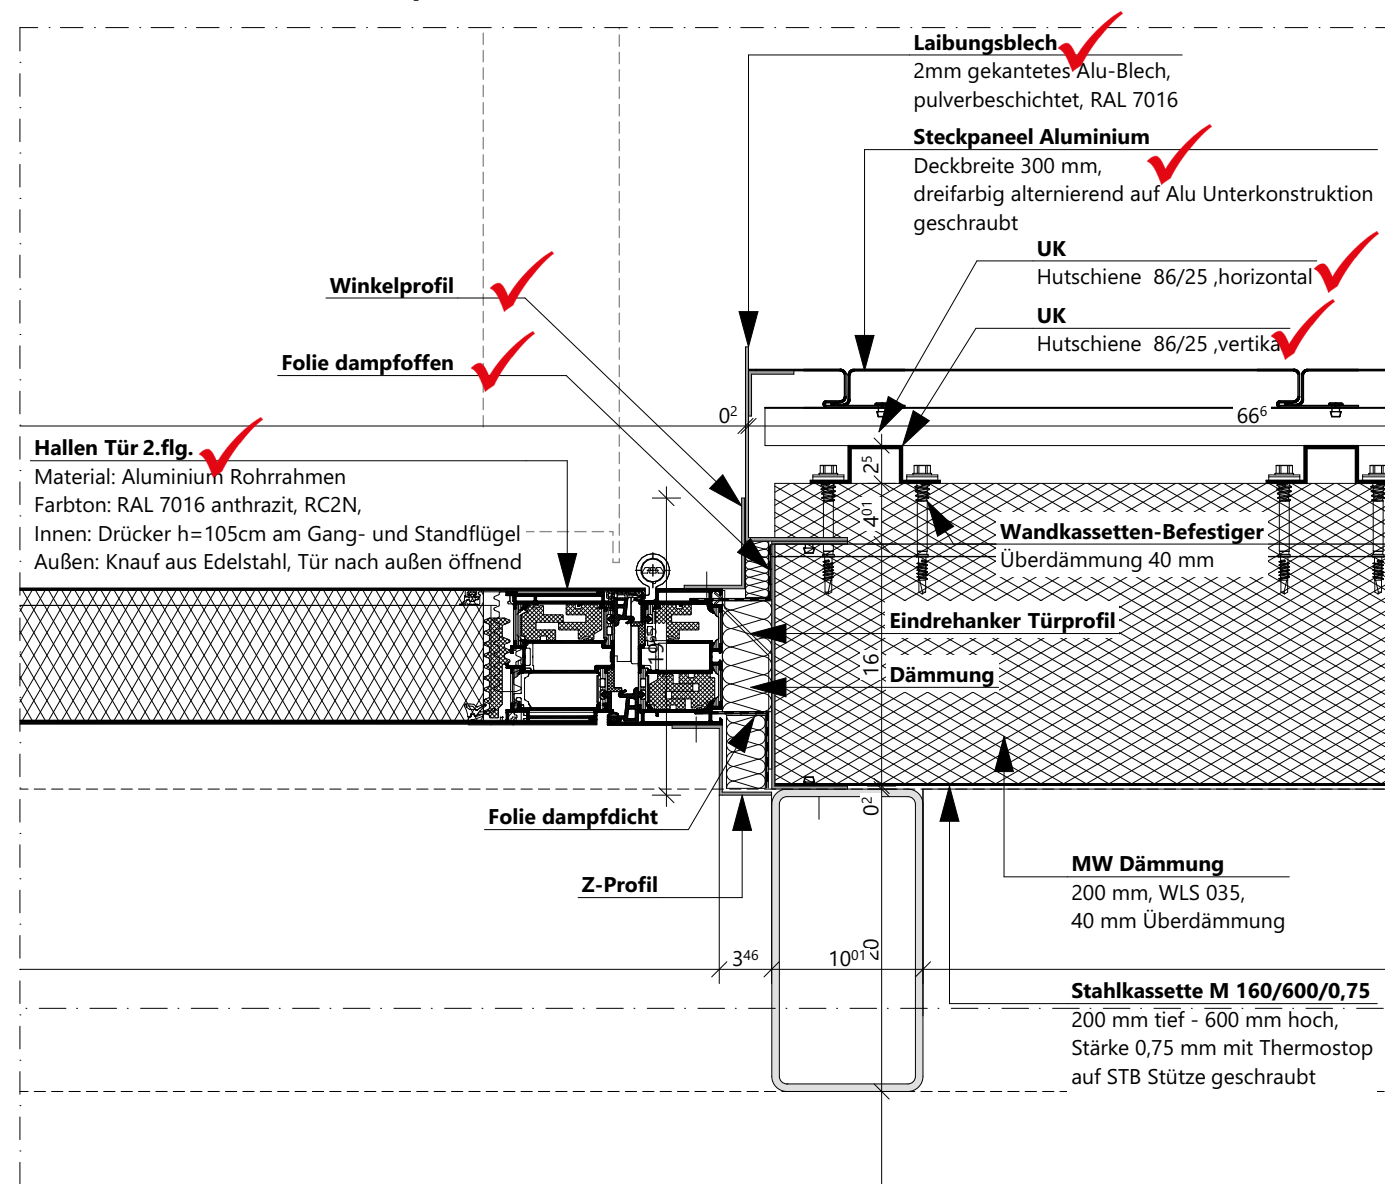
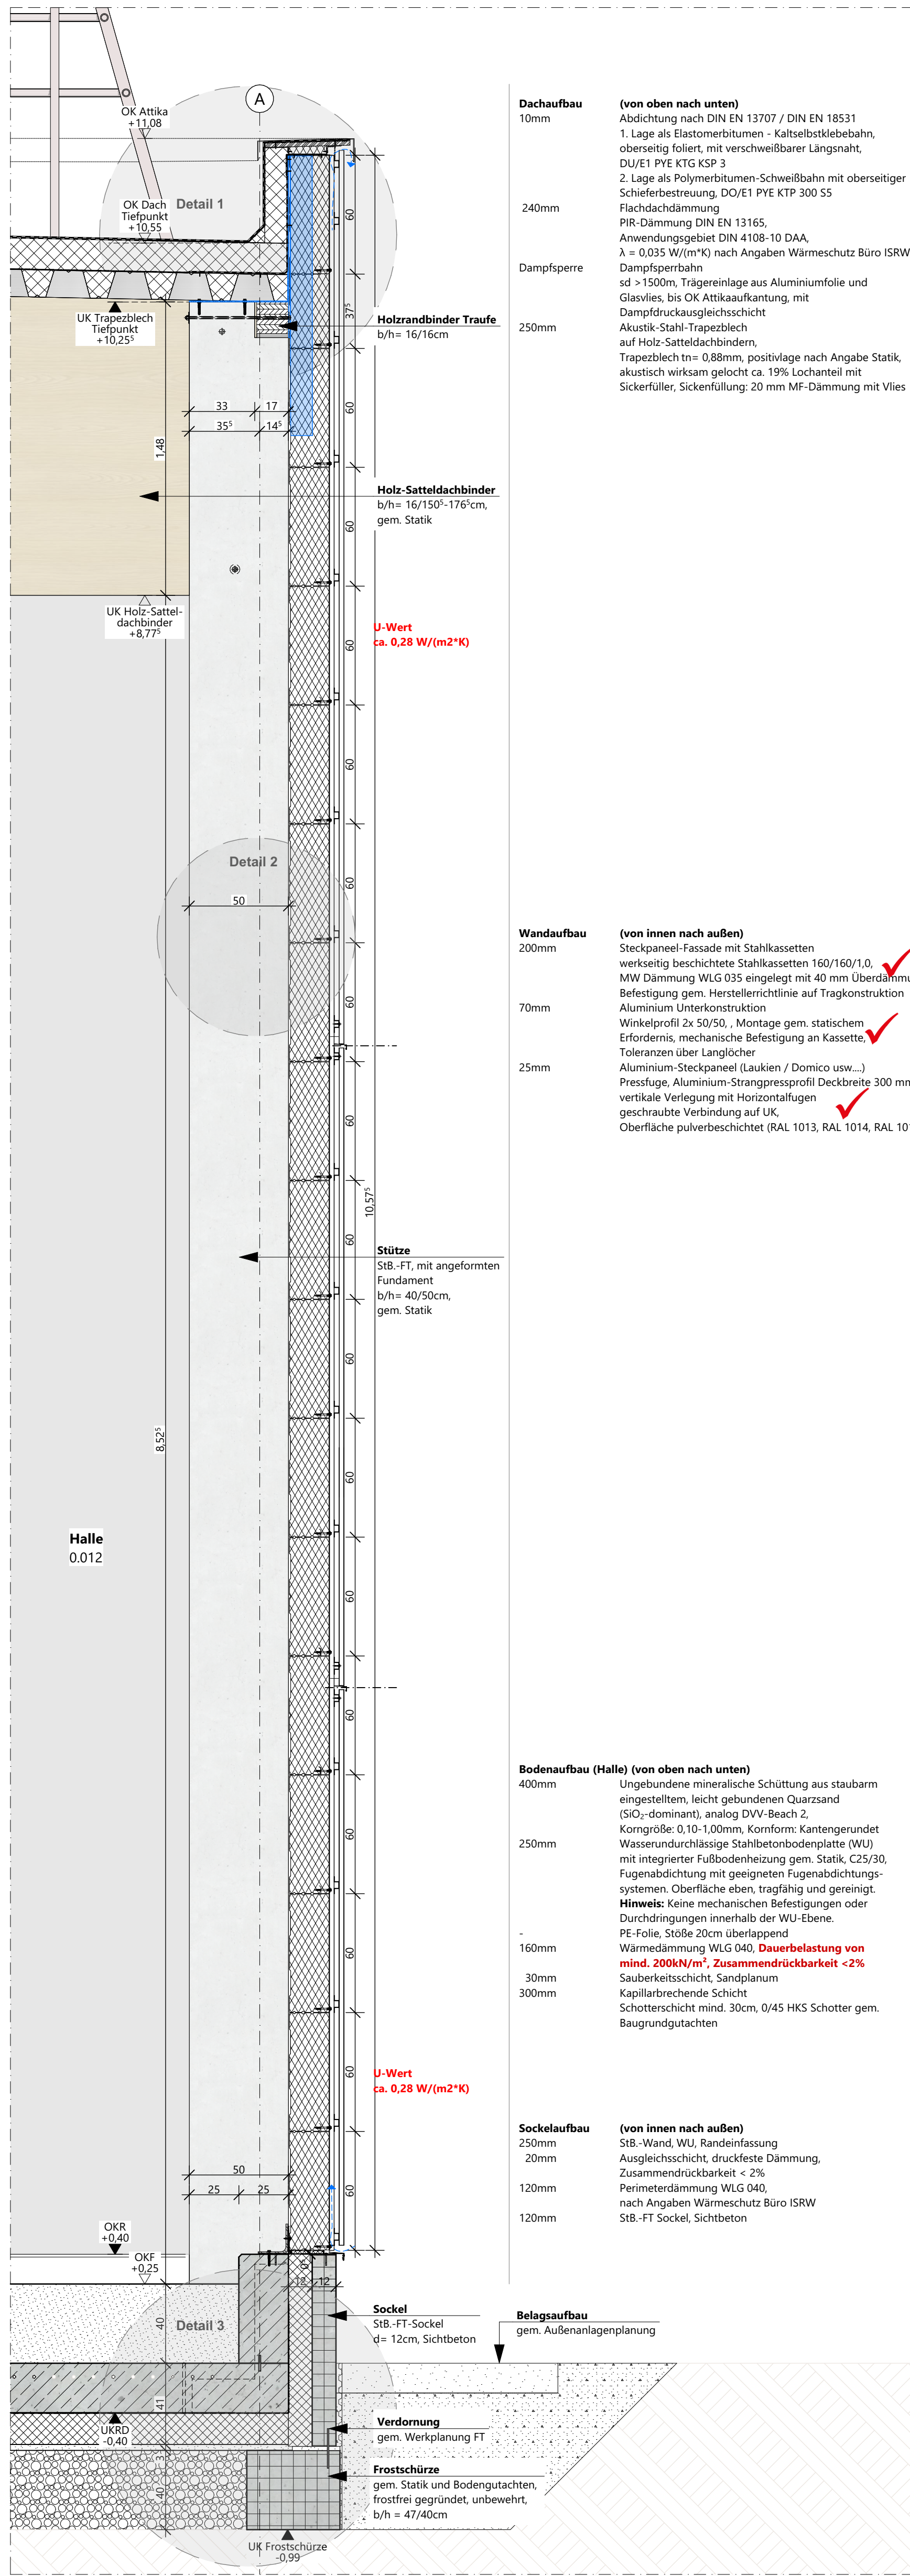
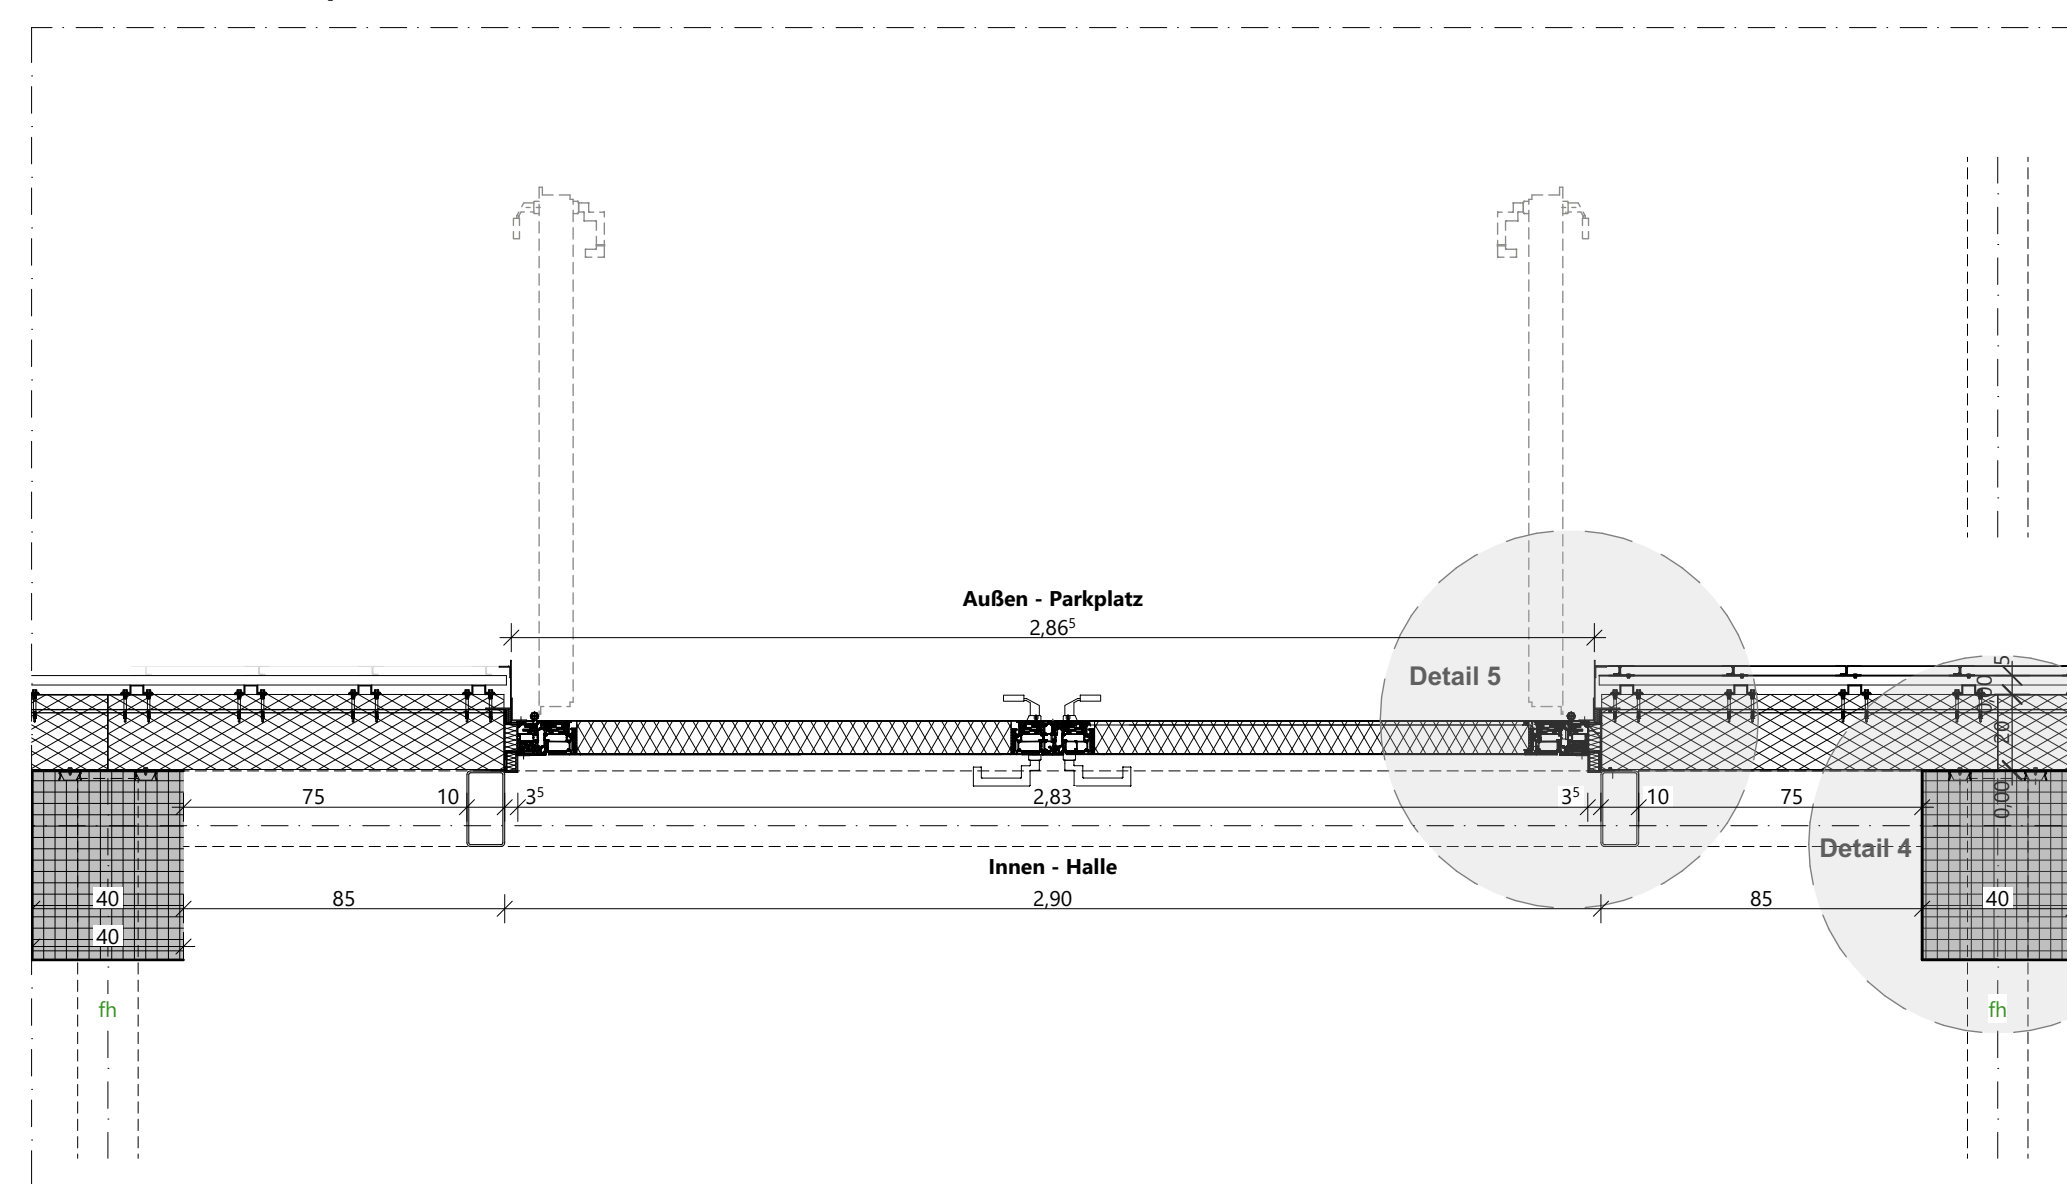


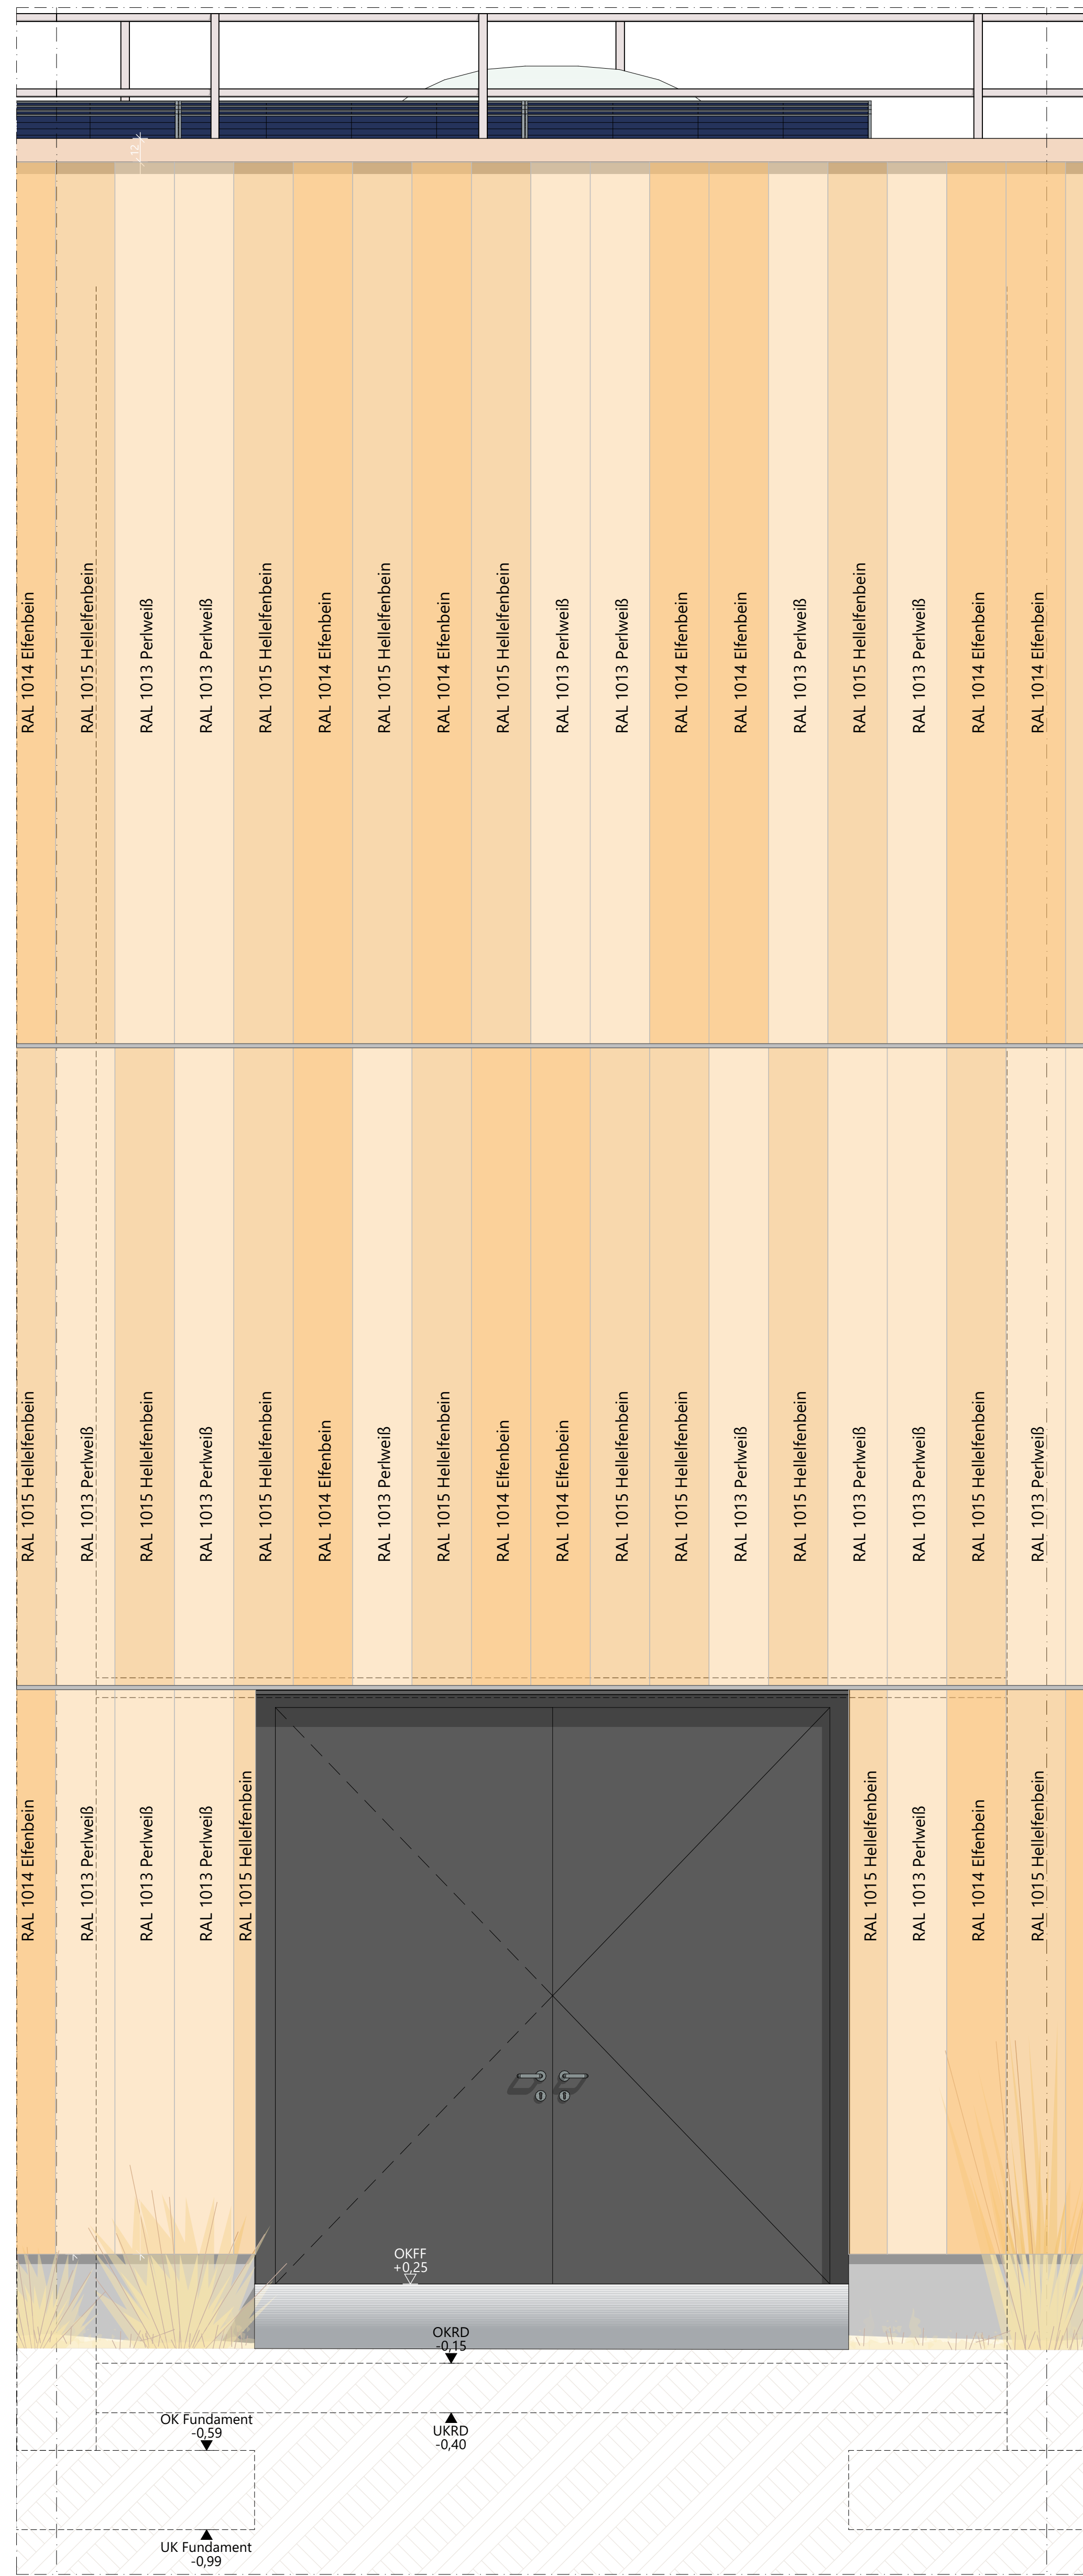

Legende					
OKFF EG ±0,00 = +58,30m NHN					
Alle Maße sind vor Ausführungsbeginn verantwortlich am Bau zu prüfen.					
Maßnahmeninhalten und Abweichungen sind umgehend der örtlichen Bauleitung bzw. dem Architekten mitzuteilen und mit der am Bau beteiligten abzuclarfen.					
Alle Maße sind Rohbaumäße und nicht anders angegeben.					
BRH=Brüstungshöhe, Tur- und Fensterhöhen sind ab OKFF vermalt.					
Zeichnungen größeren Maßstabes haben vorrangige Gültigkeit.					
Zeichnungen ausfallender Firmen sind mit dem Freigabevermerk des Architekten gültig.					
Diese Pläne haben nur Gültigkeit mit der approval Statik und den Ausführungszeichnungen aller beteiligten Ingenieurbüros und Fachfirmen und dem Freigabevermerk des Architekten.					
Zeichenerklärung:					
	Stahlbeton		Holz		WD=Wanddurchbruch
	Mauerwerk		Leichtbauwerk (Leichtbauwand)		WS=Wandschicht
	Mauerwerk nachträglich zu einrichten		Dämmung trifft		BD=Böschungdurchbruch
	Stahl		Dämmung weich		DD=Deckendurchbruch
 Angaben BLS  Angaben HLS					
Brandschutz					
fh	feuerbeständig	Brandschutz bei farbiger Darstellung:			
hfh	hochfeuerbeständig	hfh/wMb	hfh/wMb	dtts	dicht- und selbstschließend
fh	feuerhemmend	hfh/wMb (Bauart)	hfh	rdts	rauchdicht- und selbstschließend
wMb	widerstandsfähig gegen mechanische Beanspruchung	fh	fh	(RS)	fh
nbr	nicht brennbar	fh	fh	(f30)	feuerhemmend, dicht- und selbstschließend
Höhen Grundrisse:					
OKFF ±0,00	Oberrante Fertigfußboden bzw. Fertigfläche	allg. Abkürzungen:			
OKRD -0,15	Oberrante Rohdecke bzw. Rohfläche	OK	Oberrante	hfh	hochfeuerhemmend, dicht- und selbstschließend
UL ±2,70	Unterrante Abhängende von OKFF	UK	Unterrante	hfh	hochfeuerhemmend, dicht- und selbstschließend
Höhen Schnitte/ Ansichten:					
±0,00	Oberrante Rohdecke/ OKF (Ausbau/ Fertigfläche)	VK	Vorderkante	hfh	hochfeuerhemmend, dicht- und selbstschließend
±2,70	Unterrante Rohdecke/ UKF (Ausbau/ Fertigfläche)	RD	Rohdecke	hfh/rdts	hochfeuerhemmend, dicht- und selbstschließend
-0,15	Oberrante Roh/ OKR (Rohbaudecke)	UZ	Unterzüge	(f60RS)	rauchdicht- und selbstschließend
±0,70	Unterrante Roh/ OKR (Rohbaudecke)	AHD	Abhangende	fh	feuerbeständig, dicht- und selbstschließend
Wandqualität (WQ) (Details s. Pläne Wandübersichten):					
WQ01	Bestand	WQ07	Putz/ Spachtelung Q2	WQ15	projektspezifisch
WQ02	sichtbar, belastete Oberfläche	WQ08	Putz/ Spachtelung Q3	WQ16	projektspezifisch
WQ03	Anstrich auf Rohwand	WQ09	Putz/ Spachtelung Q2	A	Fleisen h=c.a.2,10m (auf Putz/Spachtelung)
WQ04	Putz/ Spachtelung Q2	WQ10	Putz/ Spachtelung Q3	B	Fleisen h=c.a.1,20m (auf Putz/Spachtelung)
WQ05	Putz/ Spachtelung Q2	WQ11	Schichtpan S2	C	Fleisen in Teilbereichen (s. Detailangaben)
WQ06	Putz/ Spachtelung Q3	WQ12	Schichtpan S3		
		WQ13	Fleisen raumhoch		
		WQ14	Miesertischer Ausbau		
		HK	Heizkörper		
Bodenqualität (BQ) (Details s. Pläne Bodenübersichten):					
BQ00	Bestand/ Luftstrum	BQ10	Fiese, hochwertig	BQ20	Anstrich, Wellblech
BQ01	Teppich, Nadelvlies	BQ12	Fiese, Sonderbereich	BQ21	Anstrich, saurest
BQ02	Teppich, hochwertig	BQ13	Betonwerkstein	BQ22	Industrieboden, flugelegellatt
BQ03	Linoleum	BQ14	Naturstein	BQ23	Industrieboden, flugelegellatt
BQ04	Kautschuk	BQ15	Rüttelkies		
BQ05	Viny, Standard	BQ16	Bodenbeschichtung, Standard (Epoxidharz)		
BQ06	Viny, Sonderbereich	BQ17	Bodenbeschichtung, Sonderbereich	BQ24	Gußasphalt
BQ07	Hard, Parkett	BQ18	Bodenbeschichtung, Parkett	BQ25	Miesertischer Ausbau
BQ08	Hochkantarmellenparkett	BQ19	Anstrich, staubbindend	BQ26	projektspezifisch
BQ09	Holz, Holzparkett			BQ27	projektspezifisch
Deklenqualität (DQ) (Details s. Pläne Deckenspiegel):					
DQ00	Bestand/ Luftstrum	DQ06	AHD Metall	DQ15	GK-Verkleidung auf UK
DQ01	AHD GK, glatt (gespachtelt + gestrichen)	DQ07	AHD Metall, Raster Langfeld, abgehängt	+	Anstrich
DQ02	AHD GK, gelocht (gespachtelt + gestrichen)	DQ08	AHD Metall, Raster Langfeld, abgehängt	DQ16	Dämmung + Anstrich
DQ03	AHD Metall, Raster quadratisch	DQ09	AHD Streckmetall	DQ17	Schichtpan S8 2
DQ04	AHD Mineralfaser, Raster Langfeld, abgehängt	DQ10	AHD Metall, Paneeldecke		(mittlere Qualität)
DQ05	AHD Mineralfaser, Raster quadratisch, nassraumtauglich	DQ11	AHD Holz	DQ18	Sichtschicht S8 3

12-23015	706.5..._DE-...701.04
Neubau Beach-Volleyball-Halle Münster	
Architektur	
LPH 5 Ausführungsplanung	
	
Bauherr	Stadt Münster Höfllingerweg 1, 48153 Münster Fon 0251/492 5219
Baugrundstück	Greener Str., 48159 Münster
Generalplanung	 assmann-Münster GmbH Kardinal-von-Galen-Ring 55, 48149 Münster Fon 0251/6963.000
Planverfasser	 assmann architekten GmbH Baroper Straße 237, 44227 Dortmund Fon 0231.75445.0
Planinhalt	
Fassadenschnitt Halle I	
Vorabzug	
Planskizze	Planstand