


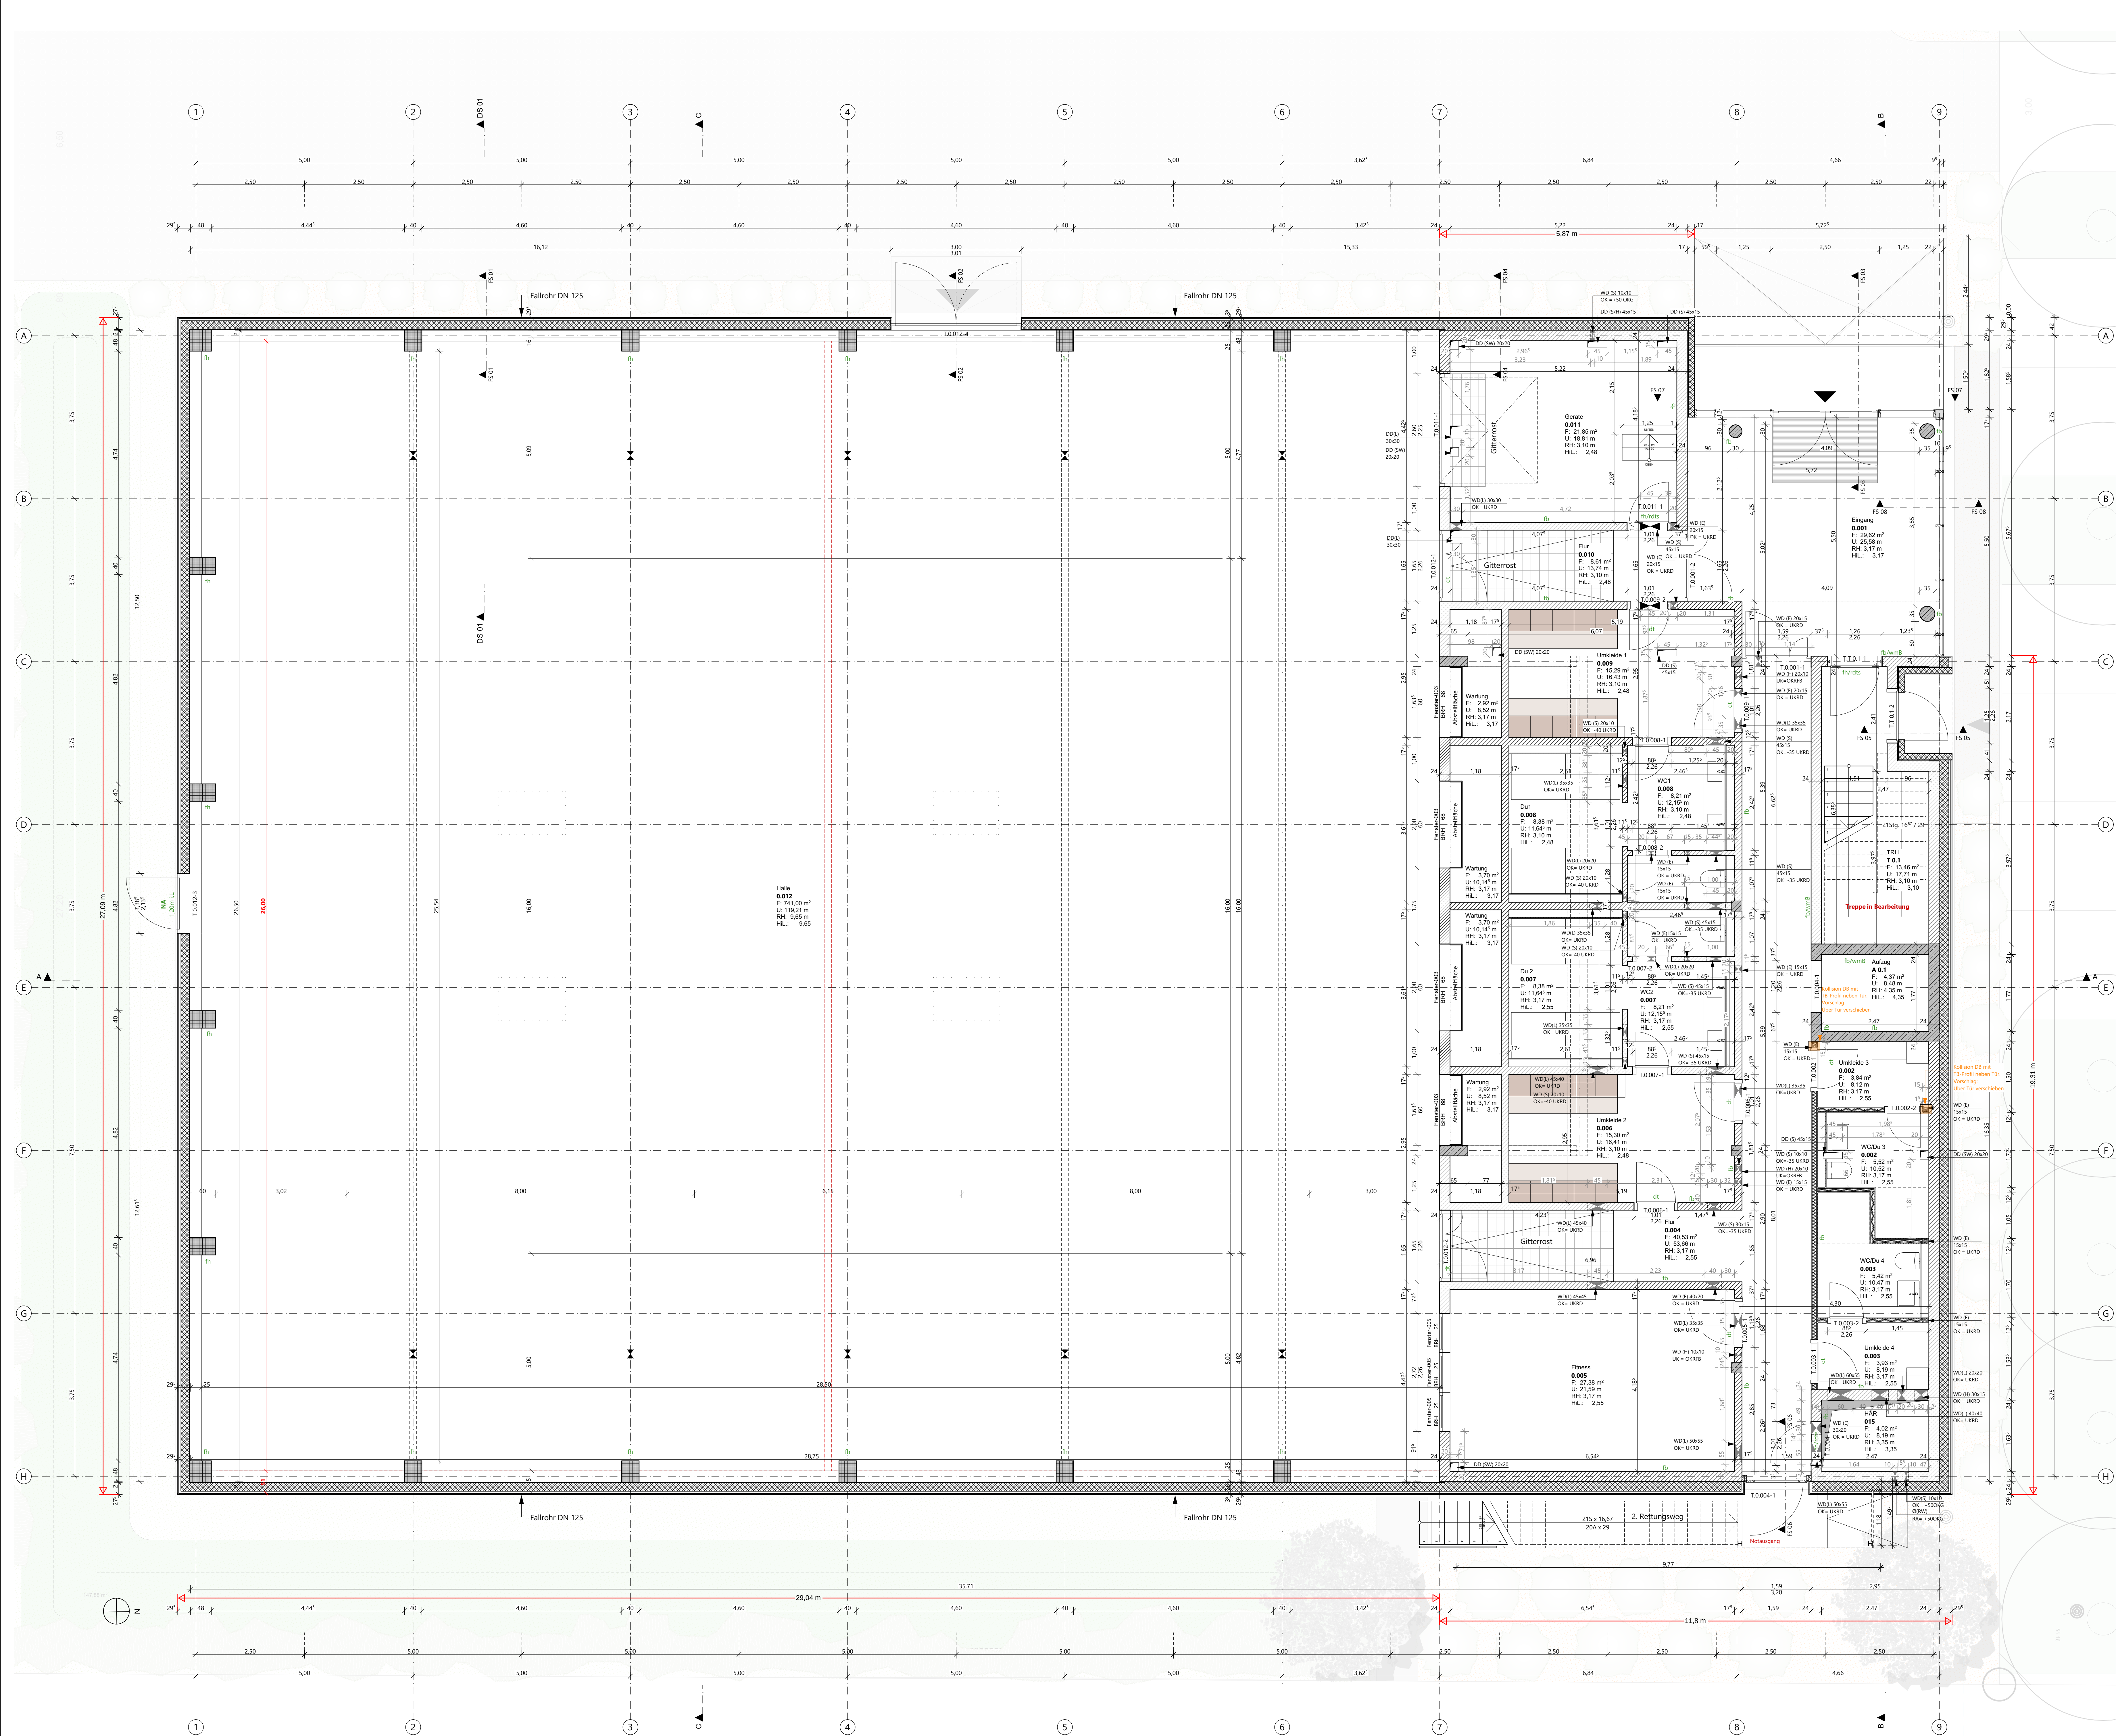

Legende

OKFF EG ±0.00 = +58.30m NHN

Alle Maße sind vor Ausführungsbeginn verantwortlich am Bau zu prüfen.
Maßstabsirrtümern oder Abweichungen sind umgehend der örtlichen Bauleitung bzw. dem Architekten mitzuteilen und mit dem am Bau beteiligten abzuklären.

Alle Maße sind Rohbaumaße sofern nicht anders angegeben.
BRH=Brüstungshöhen, Tür- und Fensterhöhen sind ab OKFF vermaßt.
Zeichnungen größeren Maßstabes haben vorrangige Gültigkeit.

Zeichnungen ausführender Firmen sind nur mit Freigabevermerk des Architekten gültig.
Diese Pläne haben nur Gültigkeit mit der geprüften Statik und den Ausführungszeichnungen aller beteiligten Ingenieurbüros und Fachfirmen und dem Freigabevermerk des Architekten.

Zeichnerklärung:

	Stahlbeton		Holz		WD=Wanddurchbruch
	Mauwerk		Leichtbau/ GK-Metallständerwand		WS=Wandschiltz
	Mauwerk, nachträglich zu errichten		Dämmung trittfest		BD=Bodendurchbruch
	Stahl		Dämmung weich		DD=Deckendurchbruch
					Angaben ELT/ Angaben HLS

Brandschutz

fb	feuerbeständig	fb/wmB	feuerbeständig	hfh/wmB	hochfeuerbeständig
fh	hochfeuerbeständig	fb/wmB (Bauart)	feuerbeständig (Bauart)	hfh	hochfeuerbeständig
wmB	widerstandsfähig gegen mechanische Beanspruchung	fb	feuerbeständig	fh	hochfeuerbeständig
nbr	nicht brennbar				

Höhen Grundrisse:

OKFF ±0.00	Oberkante Fertigfußboden bzw. Fertighöhe	allg. Abkürzungen:	OK	Oberkante	BRH	Brüstungshöhe (von OKFF bis OK Rohbrüstung)	
OKRD -0.15	Oberkante Rohdecke bzw. Rohhöhe	UK	Unterseite	UK	Unterseite	BRHF	Brüstungshöhe fertig (von OKFF bis OK fertig/ Fensterbank innen)
UK ±2.70	Unterseite Abhanghöhe von OKFF	RD	Rohdecke	RD	Rohdecke	RR	Regenrohr
		UZ	Unterzug	UZ	Unterzug	RO	Reinigungsöffnung
		AHD	Abhangdecke	AHD	Abhangdecke	BE	Bodeneinlauf
		RH	Raumhöhe von OKFF bis UKRD	RH	Raumhöhe von OKFF bis UKRD	HK	Heizkörper
		HL	Höhe im Lichten (Raumhöhe von OKFF bis UK AHD/ Deckenbkl.)	HL	Höhe im Lichten (Raumhöhe von OKFF bis UK AHD/ Deckenbkl.)		

Höhen Schnitte/ Ansichten:

± 0.00	Oberkante Fertig/ OKF (Ausbau/ Fertighöhe)	BRH	Brüstungshöhe (von OKFF bis OK Rohbrüstung)	GR	Gangflügel
+7.20	Unterseite Fertig/ UKF (Ausbau/ Fertighöhe)	BRHF	Brüstungshöhe fertig (von OKFF bis OK fertig/ Fensterbank innen)	SH	Standflügel
-0.15	Oberkante Roh/ OKR (Rohbauhöhe)	RR	Regenrohr	US	Unterschnitt
+6.70	Unterseite Roh/ UKR (Rohbauhöhe)	VO	Vorrichtung	TS	Türschließer
		BL	Blendschutz innen	OH	Offenhaltung
		VD	Verdunkelung (elektrisch)	TA	Türantrieb
		S	Sonnenschutz	VR	Vorrichtung
		RL	Rolläden	BLS	Blendschutz innen
				VO	Verdunkelung (elektrisch)
				S	Sonnenschutz
				RL	Rolläden

Wandqualität (WQ) (Details s. Pläne Wandübersichten):

WQ00	Bestand	WQ07	Putz/ Spachtelung Q2	WQ15	projektspezifisch
WQ01	sichtbar belassene Oberfläche	WQ08	Putz/ Spachtelung Q3	WQ16	projektspezifisch
WQ02	Anstrich auf Rohwand	WQ09	Putz/ Spachtelung Q2	A	Fleisen h=ca.2,10m
WQ03	Putz/ Spachtelung Q2	WQ10	Putz/ Spachtelung Q3	B	Fleisen h=ca.1,20m
WQ04	Putz/ Spachtelung Q3	WQ11	Sichtbeton S2	C	Fleisen in Teilbereichen (s. Detailangaben)
WQ05	Putz/ Spachtelung Q2	WQ12	Sichtbeton S3		
WQ06	Putz/ Spachtelung Q3	WQ13	Fleisen raumhoch		
		WQ14	Mietereitiger Ausbau		

Bodenqualität (BQ) (Details s. Pläne Bodenübersichten):

BQ00	Bestand/ Luftraum	BQ11	Fleise, hochwertig	BQ20	Anstrich, offest
BQ01	Teppich, Nadelvlies	BQ12	Fleise, Sonderbereich	BQ21	Anstrich, saurefest
BQ02	Teppich, hochwertig	BQ13	Betonwerkstein	BQ22	Industrieboden
BQ03	Linoleum	BQ14	Naturstein	BQ23	Industrieboden
BQ04	Kautschuk	BQ15	Rüttelklinker	BQ24	Industrieboden
BQ05	Vinyl, Standard	BQ16	Bodenbeschichtung	BQ25	Industrieboden
BQ06	Vinyl, Sonderbereich	BQ17	Bodenbeschichtung	BQ26	Industrieboden
BQ07	Holz, Parkett	BQ18	Bodenbeschichtung	BQ27	Industrieboden
BQ08	Holz, Parkett	BQ19	Anstrich, staubbindend		
BQ09	Holz, Holzplaster				
BQ10	Fleise, Standard				

Deckenqualität (DQ) (Details s. Pläne Deckenspiegel):

DQ00	Bestand/ Luftraum	DQ06	AHD Metall	DQ15	GK-Verkleidung auf UK
DQ01	AHD GK glatt	DQ07	AHD Metall, Raster quadratisch	DQ16	Anstrich
DQ02	AHD GK, gelocht	DQ08	AHD Metall, Raster Langfeld	DQ17	Anstrich + Anstrich
DQ03	AHD Metall, freigespannt	DQ09	AHD Metall, Raster Langfeld	DQ18	Sichtbeton SB 3
DQ04	AHD Metall, freigespannt	DQ10	AHD Metall, Raster Langfeld	DQ19	Sichtbeton SB 3
DQ05	AHD Metall, freigespannt	DQ11	AHD Metall, Raster Langfeld	DQ20	Sichtbeton SB 3
		DQ12	AHD Metall, Raster Langfeld	DQ21	Sichtbeton SB 3
		DQ13	AHD Metall, Raster Langfeld	DQ22	Sichtbeton SB 3
		DQ14	AHD Metall, Raster Langfeld		

Index

Index	Änderungsbeschreibung	Datum	Name
03		24.07.2026	mca

12-23015

706_5_..._GR_00_100_03

Neubau Beach-Volleyball-Halle Münster

Architektur

LPH 5 Ausführungsplanung

Bauherr

STADT MÜNSTER Stadt Münster
Höfingerring 1, 48153 Münster
Fon 0251/492 5219

Baugrundstück

Greener Str., 48159 Münster

Generalplanung

assmann gruppe assmann Münster GmbH
Kardinal-von-Galen-Ring 55, 48149 Münster
Fon 0251 60963.000

Planverfasser

assmann architekten GmbH
Baroper Straße 237, 44227 Dortmund
Fon 0231.75445.0

Planinhalt

Grundriss EG

Vorabzug

Planstempel

Planstempel	Datum	Maßstab	Gepr.	Planformat
706_5_..._GR_00_100_03	03 24.07.2026	1:50	mca	118,9x84,1 cm