


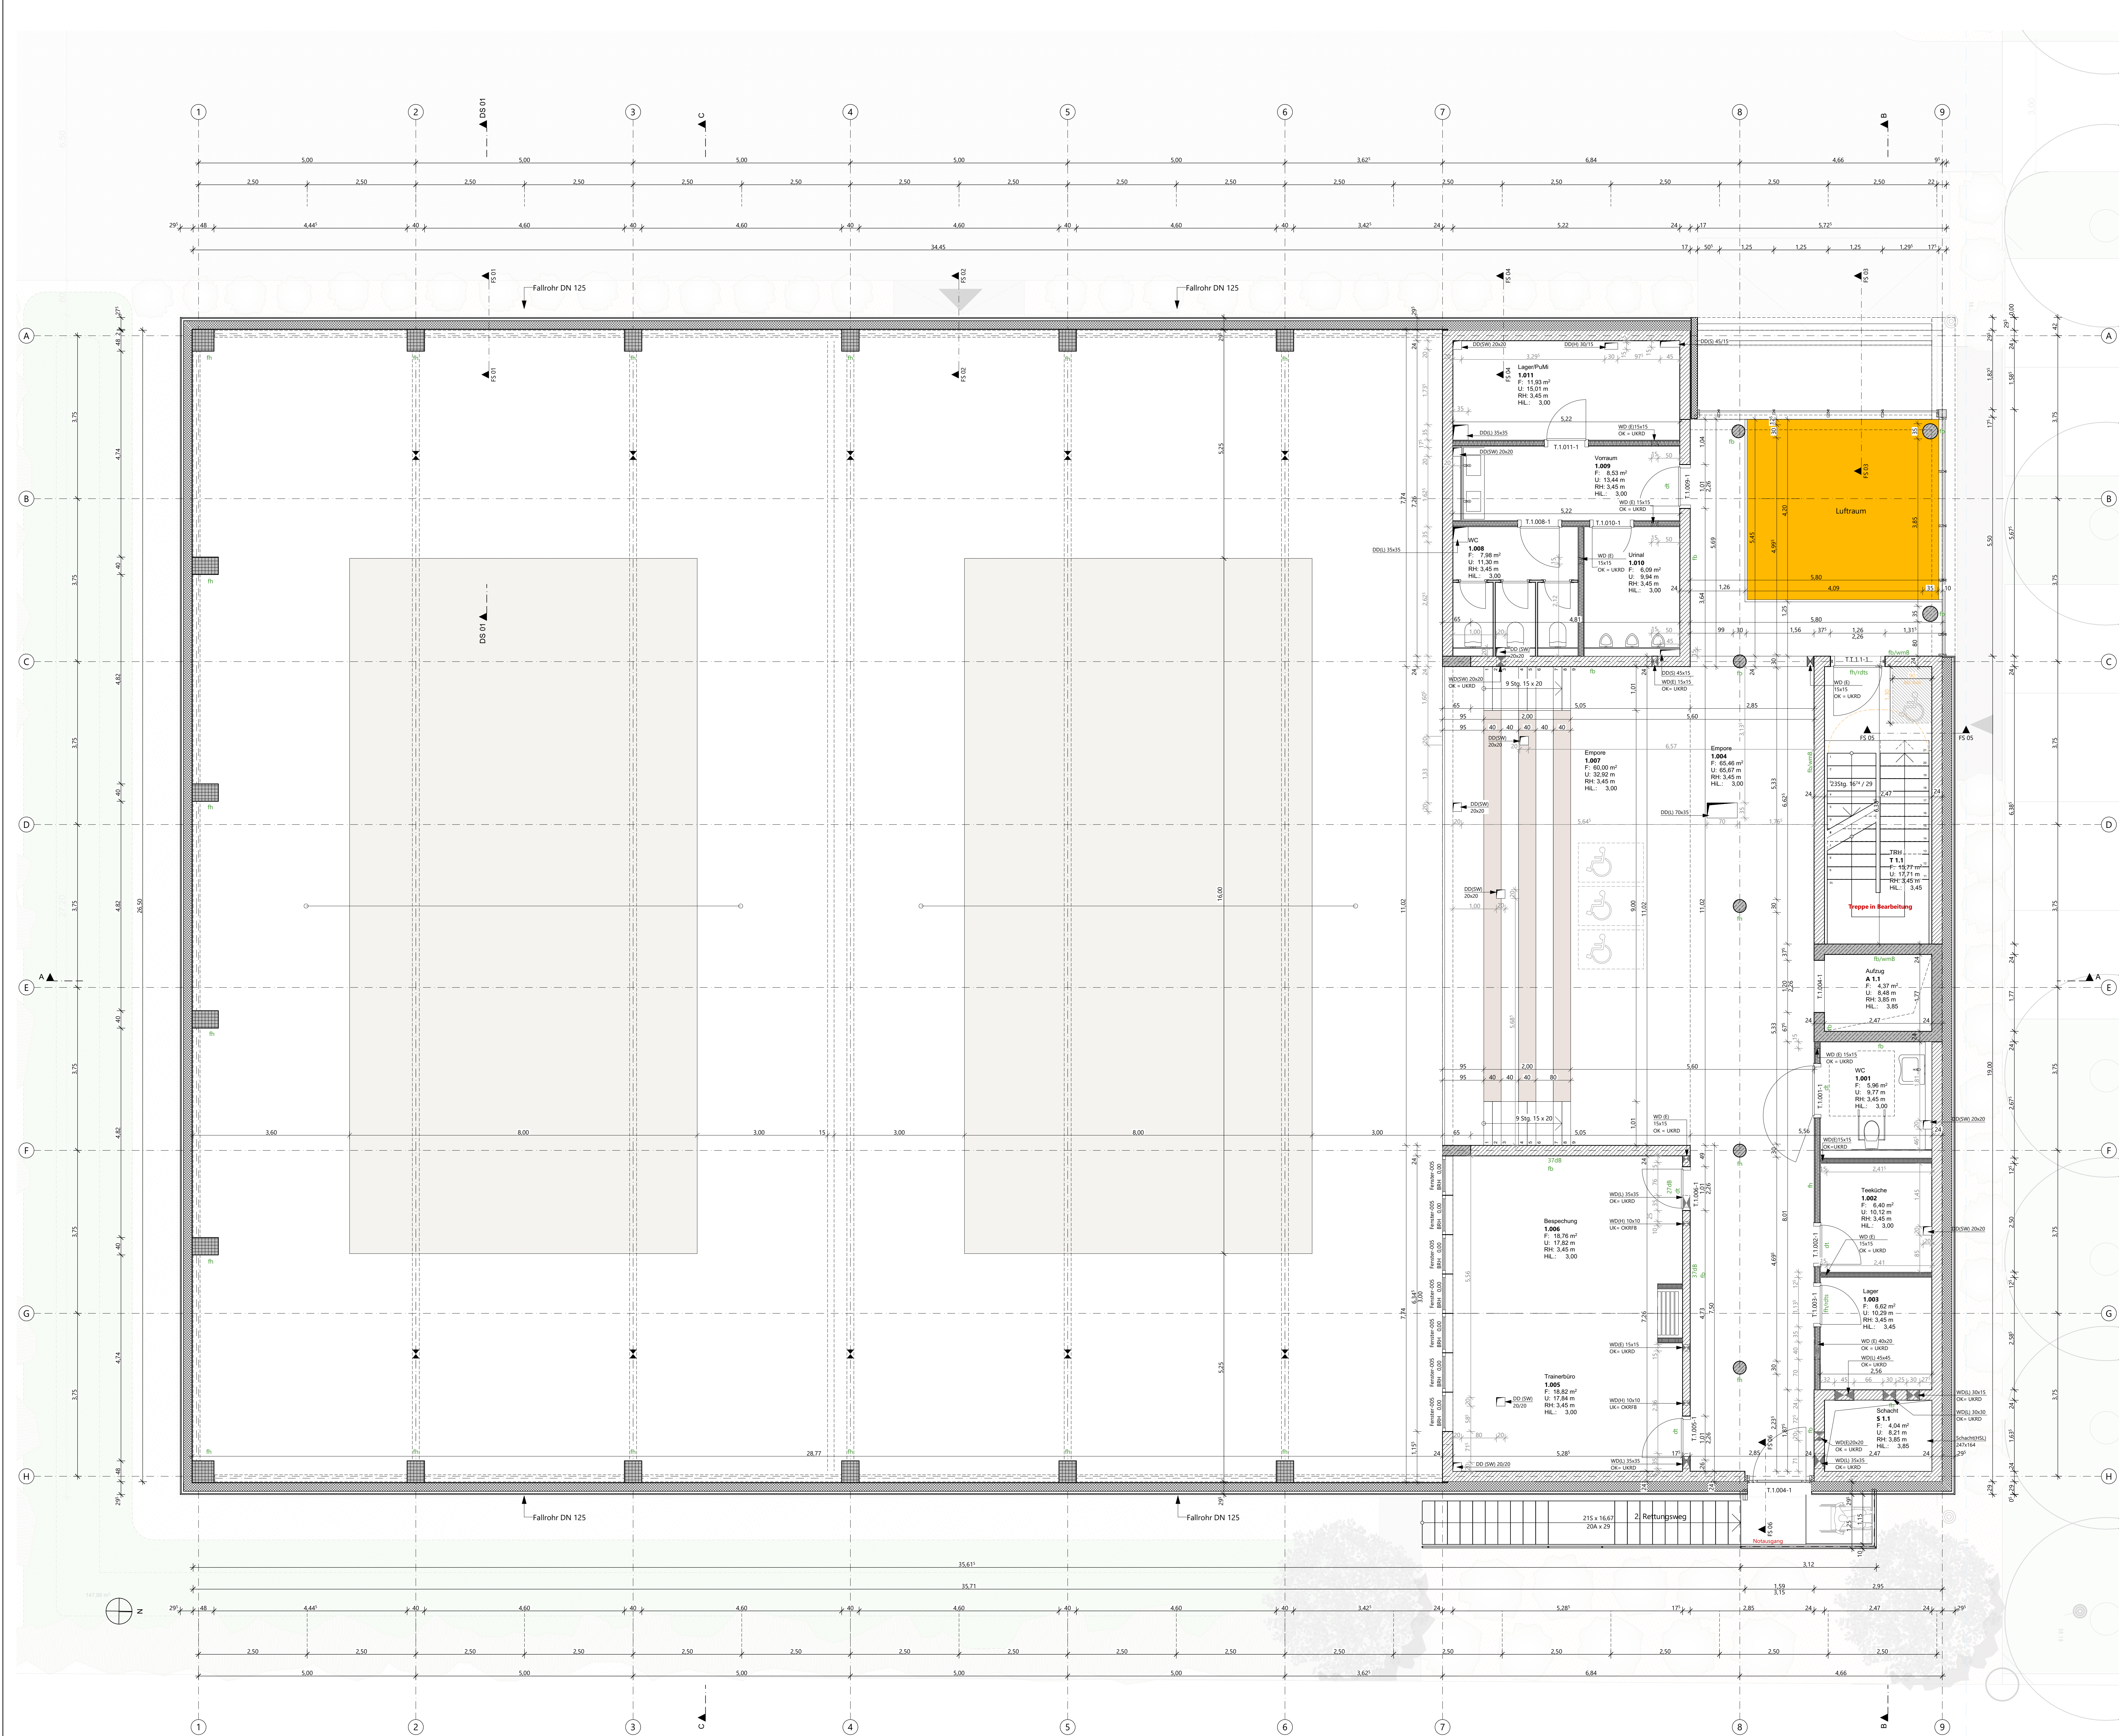

Legende

OKFF EG ±0.00 = +58.30m NHN

Alle Maße sind vor Ausführungsbeginn verantwortlich am Bau zu prüfen.
Maßstabsirrtümern oder Abweichungen sind umgehend der örtlichen Bauleitung bzw. dem Architekten mitzuteilen und mit dem am Bau beteiligten abzuklären.

Alle Maße sind Rohbaumaße sofern nicht anders angegeben.
BRH=Brüstungshöhen, Tür- und Fensterhöhen sind ab OKFF vermaßt.
Zeichnungen größeren Maßstabes haben vorrangige Gültigkeit.

Zeichnungen ausführender Firmen sind nur mit Freigabevermerk des Architekten gültig.
Diese Pläne haben nur Gültigkeit mit der geprüften Statik und den Ausführungszeichnungen aller beteiligten Ingenieurbüros und Fachfirmen und dem Freigabevermerk des Architekten.

Zeichenerklärung:

	Stahlbeton		Holz		WD=Wanddurchbruch
	Mauwerk		Leichtbau/ GK-Metallständer		WS=Wandschiltz
	Mauwerk, nachträglich zu errichten		Dämmung trittfest		BD=Bodendurchbruch
	Stahl		Dämmung weich		DD=Deckendurchbruch
					Angaben ELT/ Angaben HLS

Brandschutz

fb feuerbeständig
hfh hochfeuerbeständig
fh feuerhemmend
wmb widerstandsfähig gegen mechanische Beanspruchung
nbr nicht brennbar

Brandschutz bei farbiger Darstellung:

	fb/wmB		hfh/wmB
	fb/wmB (Bauart)		hfh
	fb		fh

Höhen Grundrisse:

OKFF ±0.00 Oberkante Fertigfußboden bzw. Fertighöhe
OKRD -0.15 Oberkante Rohdecke bzw. Rohhöhe
Unterkannte Abhangende von OKFF

Höhen Schnitte/ Ansichten:

± 0.00 Oberkante Fertig/ OKF (Ausbau/ Fertighöhe)
+7.20 Unterkannte Fertig/ UKF (Ausbau/ Fertighöhe)
-0.15 Oberkante Roh/ OKR (Rohbauhöhe)
+6.70 Unterkannte Roh/ UKR (Rohbauhöhe)

allg. Abkürzungen:

OK Oberkante
UK Unterkannte
VK Vorderkannte
FF Fertigfußboden
RD Rohdecke
UZ Unterzug
AHD Abhangende
RH Raumhöhe von OKFF bis UK AHD/ Deckenbkl.)
HIL Höhe im Lichten (Raumhöhe von OKFF bis UK AHD/ Deckenbkl.)
BRH Brüstungshöhe (von OKFF bis UK Rohbrüstung)
BRHF Brüstungshöhe fertig (von OKFF bis UK fertig/ Fensterbank innen)
RR Regenrohr
RO Reinigungsöffnung
BE Bodeneinlauf
HK Heizkörper

Türen, Fenster, Verglasungen:

dt dichtschießend
dts dichtschießend
rdts rauchdicht- und selbstschließend
rs rauchdicht- und selbstschließend
fh feuerhemmend, dichtschießend
fh/rdts feuerhemmend, rauchdicht- und selbstschließend
hfh/hdts hochfeuerhemmend, rauchdicht- und selbstschließend
hfh/hdts hochfeuerhemmend, dichtschießend
fb/rdts feuerbeständig, rauchdicht- und selbstschließend
fb/rdts feuerbeständig, dichtschießend
Gtl Gangflügel
Stl Standflügel
US Unterschnitt
TS Türschließer
OH Türöffnung
TA Türantrieb
Vor Vorrichtung
BLS Blendschutz innen
VD Verankerung (elektrisch)
S Sonnenschutz
RL Rolläden

Wandqualität (WQ) (Details s. Pläne Wandübersichten):

WQ00 Bestand	WQ07 Putz/ Spachtelung Q2	WQ15 projektspezifisch
WQ01 sichtbar belassene Oberfläche	WQ08 Putz/ Spachtelung Q3	WQ16 projektspezifisch
WQ02 Anstrich auf Rohwand	+Raufasertap- +Anstrich	A Fliesen h=ca.2,10m
WQ03 Putz/ Spachtelung Q2	+Anstrich	B Fliesen h=ca.1,20m
WQ04 Putz/ Spachtelung Q3	+Anstrich	C Fliesen in Teilbereichen (s. Detailangaben)
WQ05 Putz/ Spachtelung Q2	+Anstrich	
WQ06 Putz/ Spachtelung Q3	+Anstrich	

Bodenqualität (BQ) (Details s. Pläne Bodenübersichten):

BQ00 Bestand/ Luftaum	BQ11 Fliese, hochwertig	BQ20 Anstrich, ölfest
BQ01 Teppich, Nadelvlies	BQ12 Fliese, Sonderbereich	BQ21 Anstrich, säurefest
BQ02 Teppich, hochwertig	BQ13 Betonwerkstein	BQ22 Industrieboden, flügelgeglättet
BQ03 Linoleum	BQ14 Naturstein	BQ23 Industrieboden, flügelgeglättet
BQ04 Kautschuk	BQ15 Rüttelklinker	BQ24 Industrieboden, flügelgeglättet
BQ05 Vinyl, Standard	BQ16 Bodenbeschichtung, Standard (Epoxidharz)	BQ25 Hartstoffeinstreuung
BQ06 Vinyl, Sonderbereich	BQ17 Bodenbeschichtung, Sonderbereich	BQ26 Industrieboden, flügelgeglättet
BQ07 Holz, Parkett	BQ18 Bodenbeschichtung, Parkhaus	BQ27 projektspezifisch
BQ08 Holz, Hochkantlamellenparkett	BQ19 Anstrich, staubbindend	
BQ09 Holz, Holzplaster		
BQ10 Fliese, Standard		

Deckenqualität (DQ) (Details s. Pläne Deckenspiegel):

DQ00 Bestand/ Luftaum	DQ06 AHD Metall, Raster quadratisch	DQ15 GK-Verkleidung auf UK
DQ01 AHD GK, glatt	DQ07 AHD Metall, Raster Langfeld, abgehängt	DQ16 Dämmung + Anstrich
(gespachtelt + gestrichen)	DQ08 AHD Metall, Raster Langfeld, freigespannt	DQ17 Sichtbeton SB 2 (mittlere Qualität)
DQ02 AHD GK, gelocht	DQ09 AHD Metall, Raster quadratisch	DQ18 Sichtbeton SB 3 (hohe Qualität)
(gespachtelt + gestrichen)	DQ10 AHD Metall, Paneeldecke	DQ19 Rohdecke/ sichtbar belassene Oberfläche
DQ03 AHD Mineralfaser, Raster quadratisch	DQ11 AHD Holz, quadratisch	DQ20 Metersseitiger Ausbau
DQ04 AHD Mineralfaser, Raster Langfeld, abgehängt	DQ12 Anstrich	DQ21 projektspezifisch
DQ05 AHD Mineralfaser, Raster quadratisch, Nassraumgeeignet	DQ13 Spachtelung + Anstrich	DQ22 projektspezifisch
	DQ14 Putz + Anstrich	

Index	Änderungsbeschreibung	Datum	Name
03		24.07.2026	mca

12-23015 706_5_..._GR_01_101.03

Neubau Beach-Volleyball-Halle Münster

Architektur
LPH 5 Ausführungsplanung

Bauherr Stadt Münster
Höfingergeweg 1, 48153 Münster
Fon 0251/492 5219

Baugrundstück
Greener Str., 48159 Münster

Generalplanung asmann Münster GmbH
Kardinal-von-Galen-Ring 55, 48149 Münster
Fon 0251.60963.000

Planverfasser
asmann architekten GmbH
Baroque Straße 237, 44227 Dortmund
Fon 0231.75445.0

Planinhalt **Grundriss 1.0G**
Vorabzug

Planstück	Index	Datum	Maßstab	Gez.	Gepr.	Planformat
706_5_..._GR_01_101.03	03	24.07.2026	1:50	mca		118,9x84,1cm