




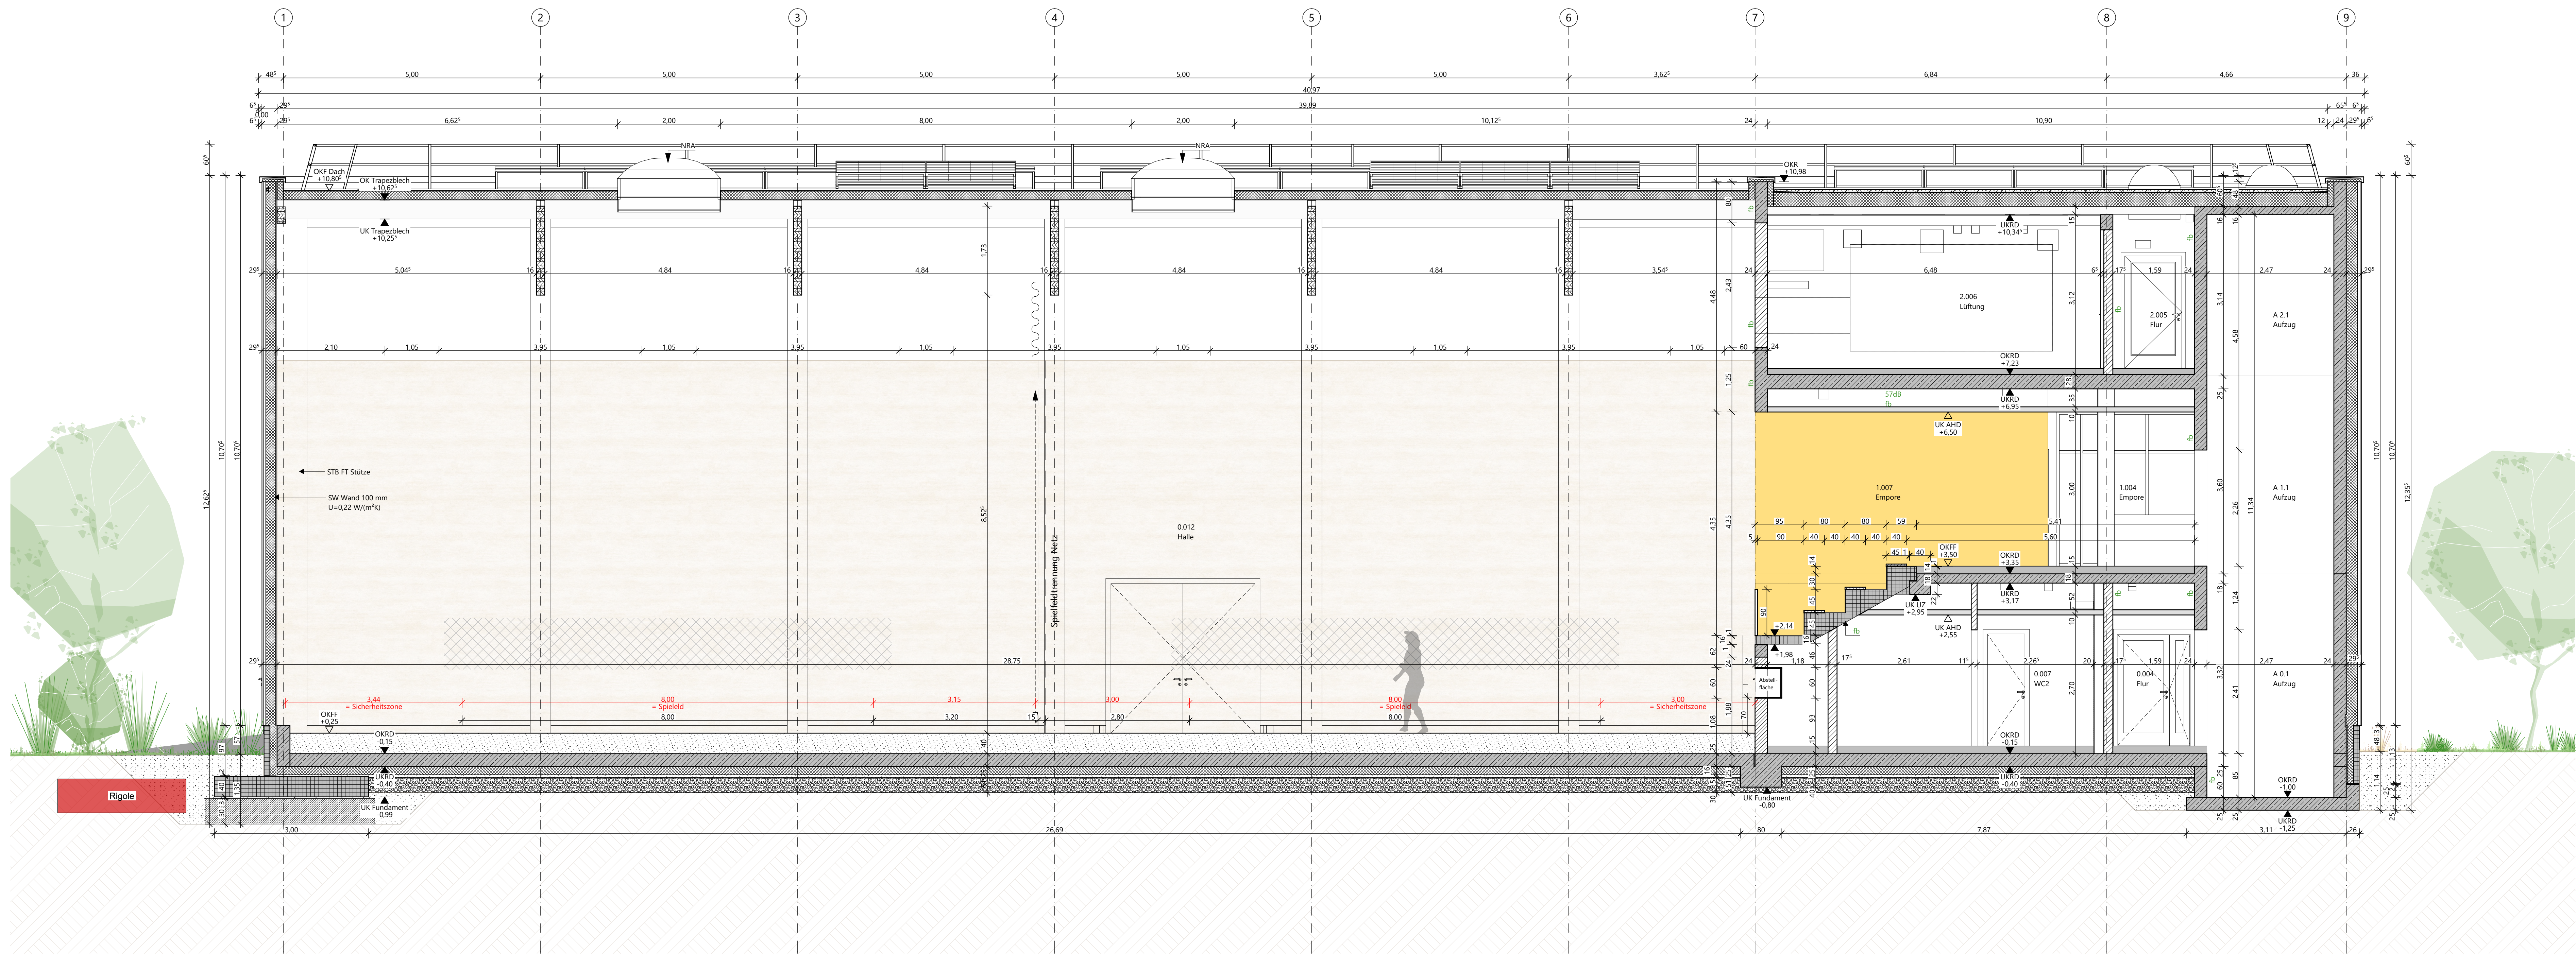

Schnitt A-A | Längsschnitt

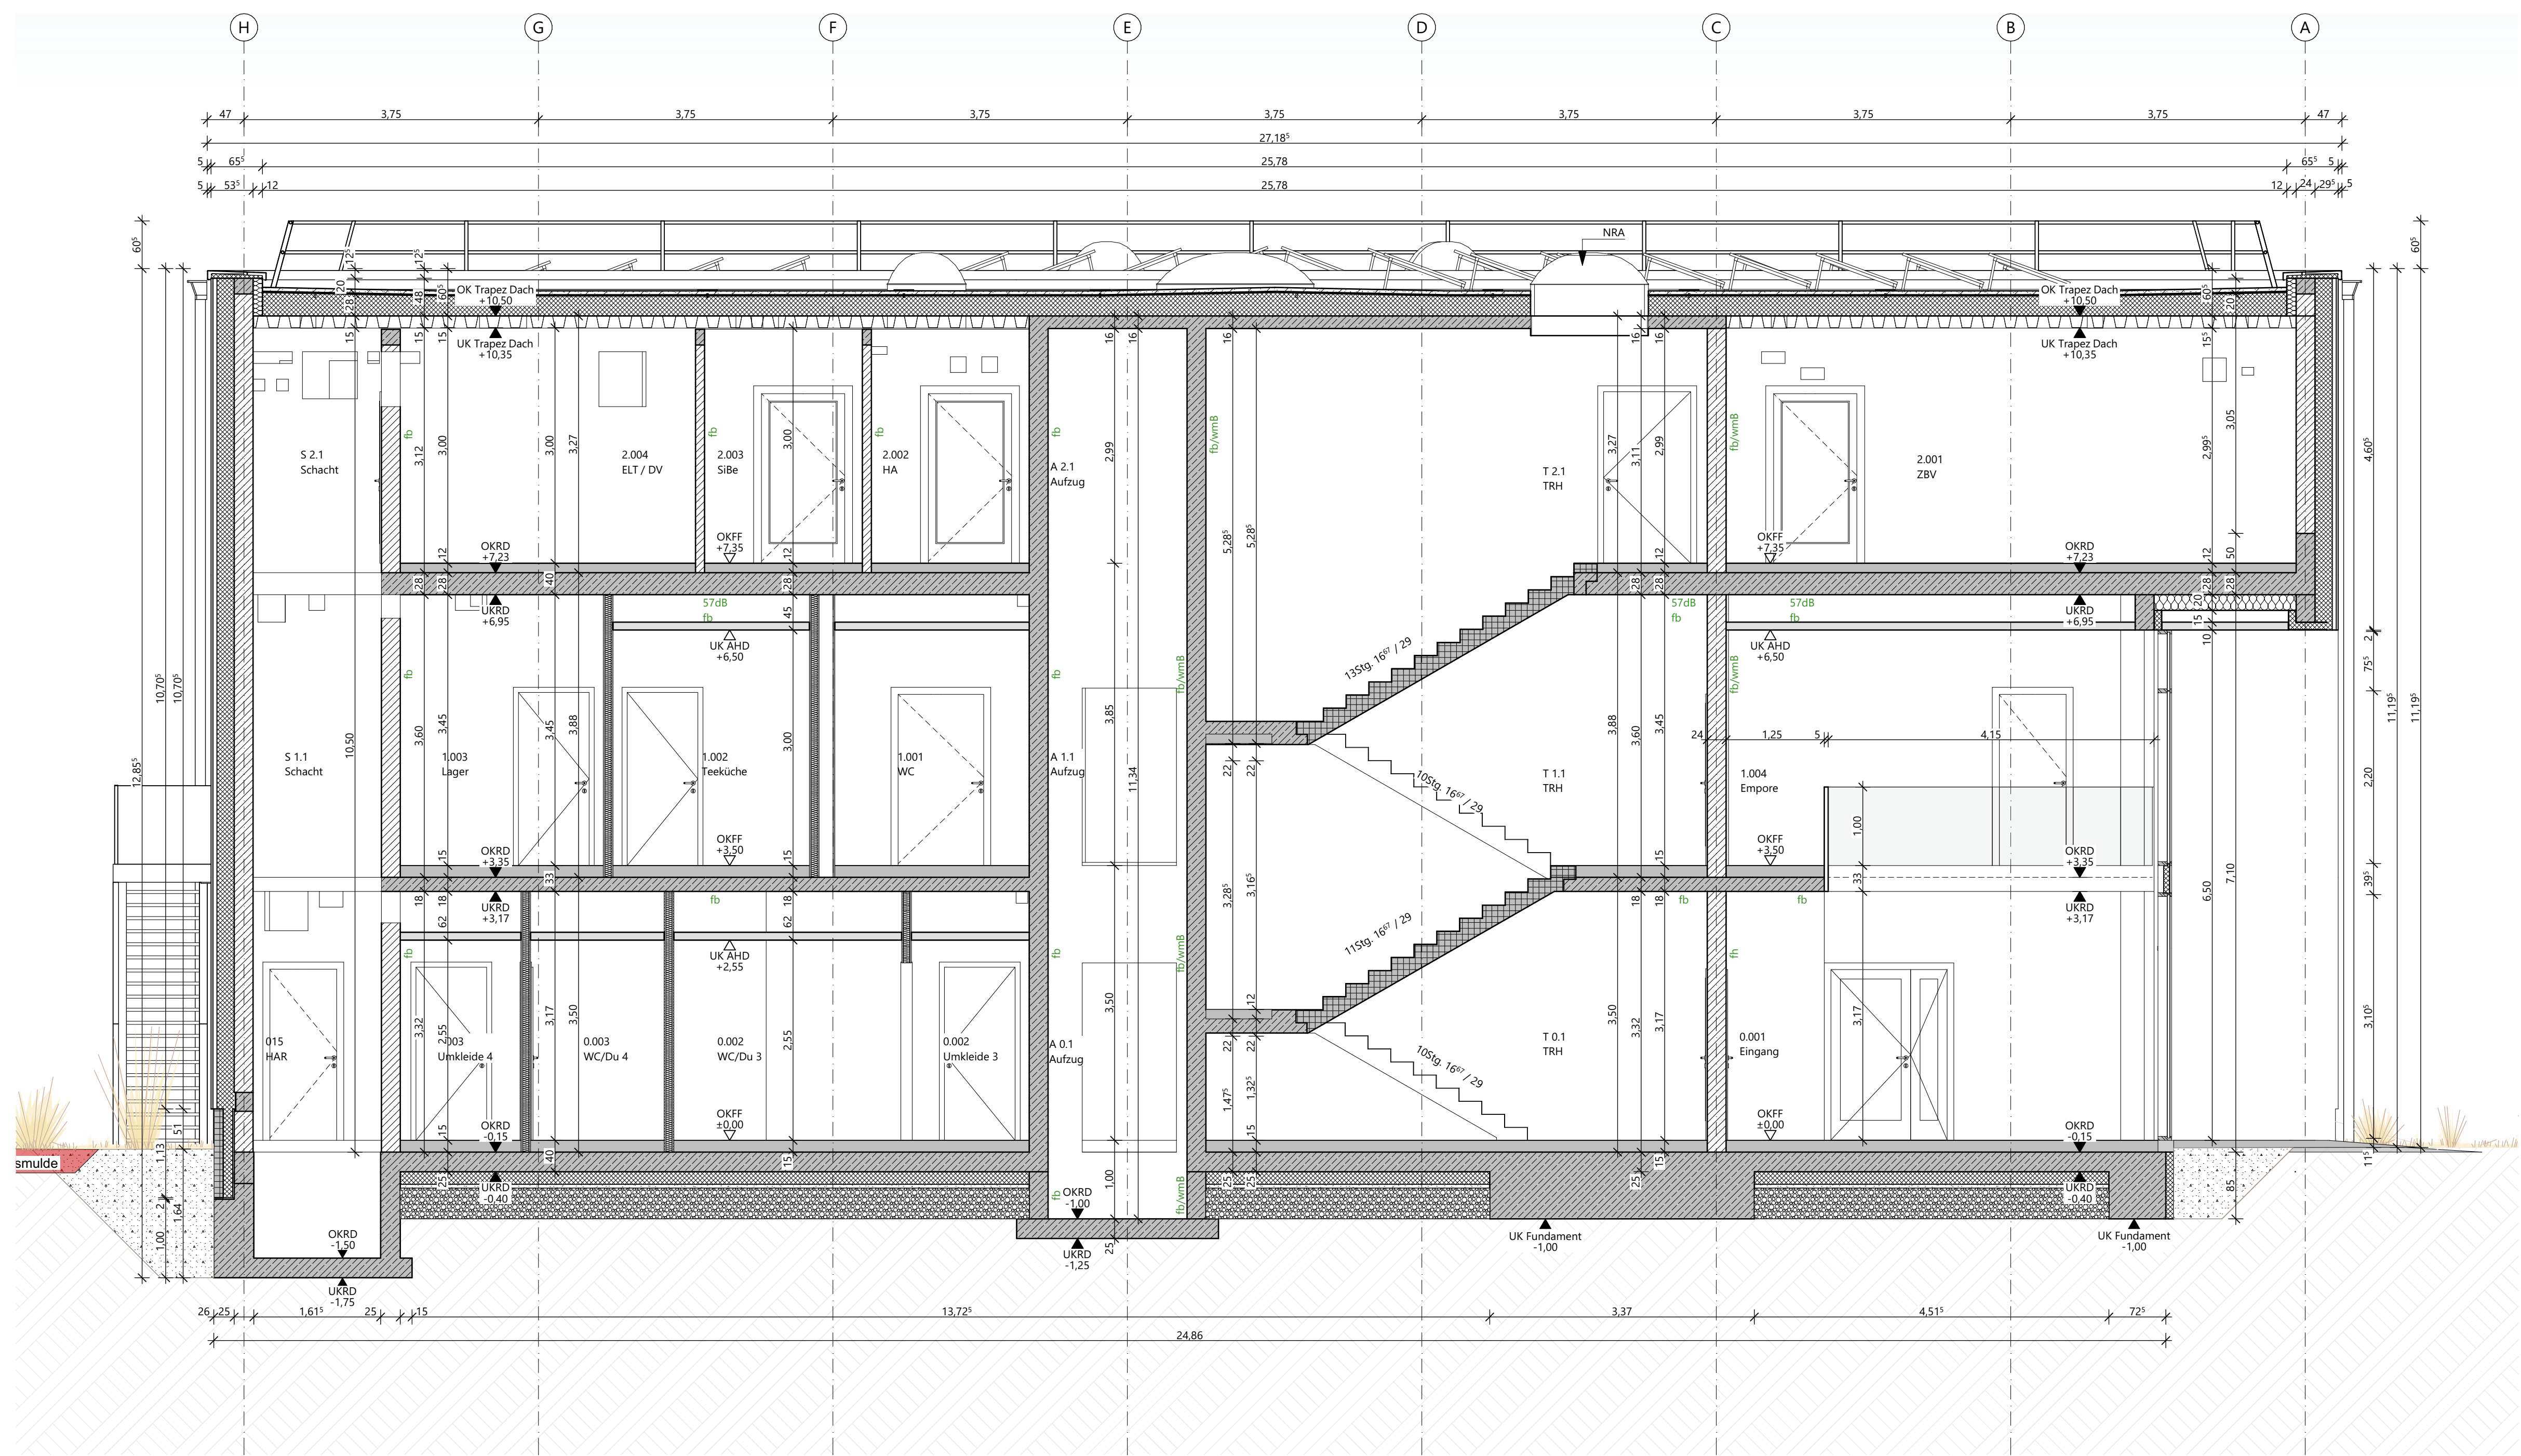

Schnitt B-B | Querschnitt

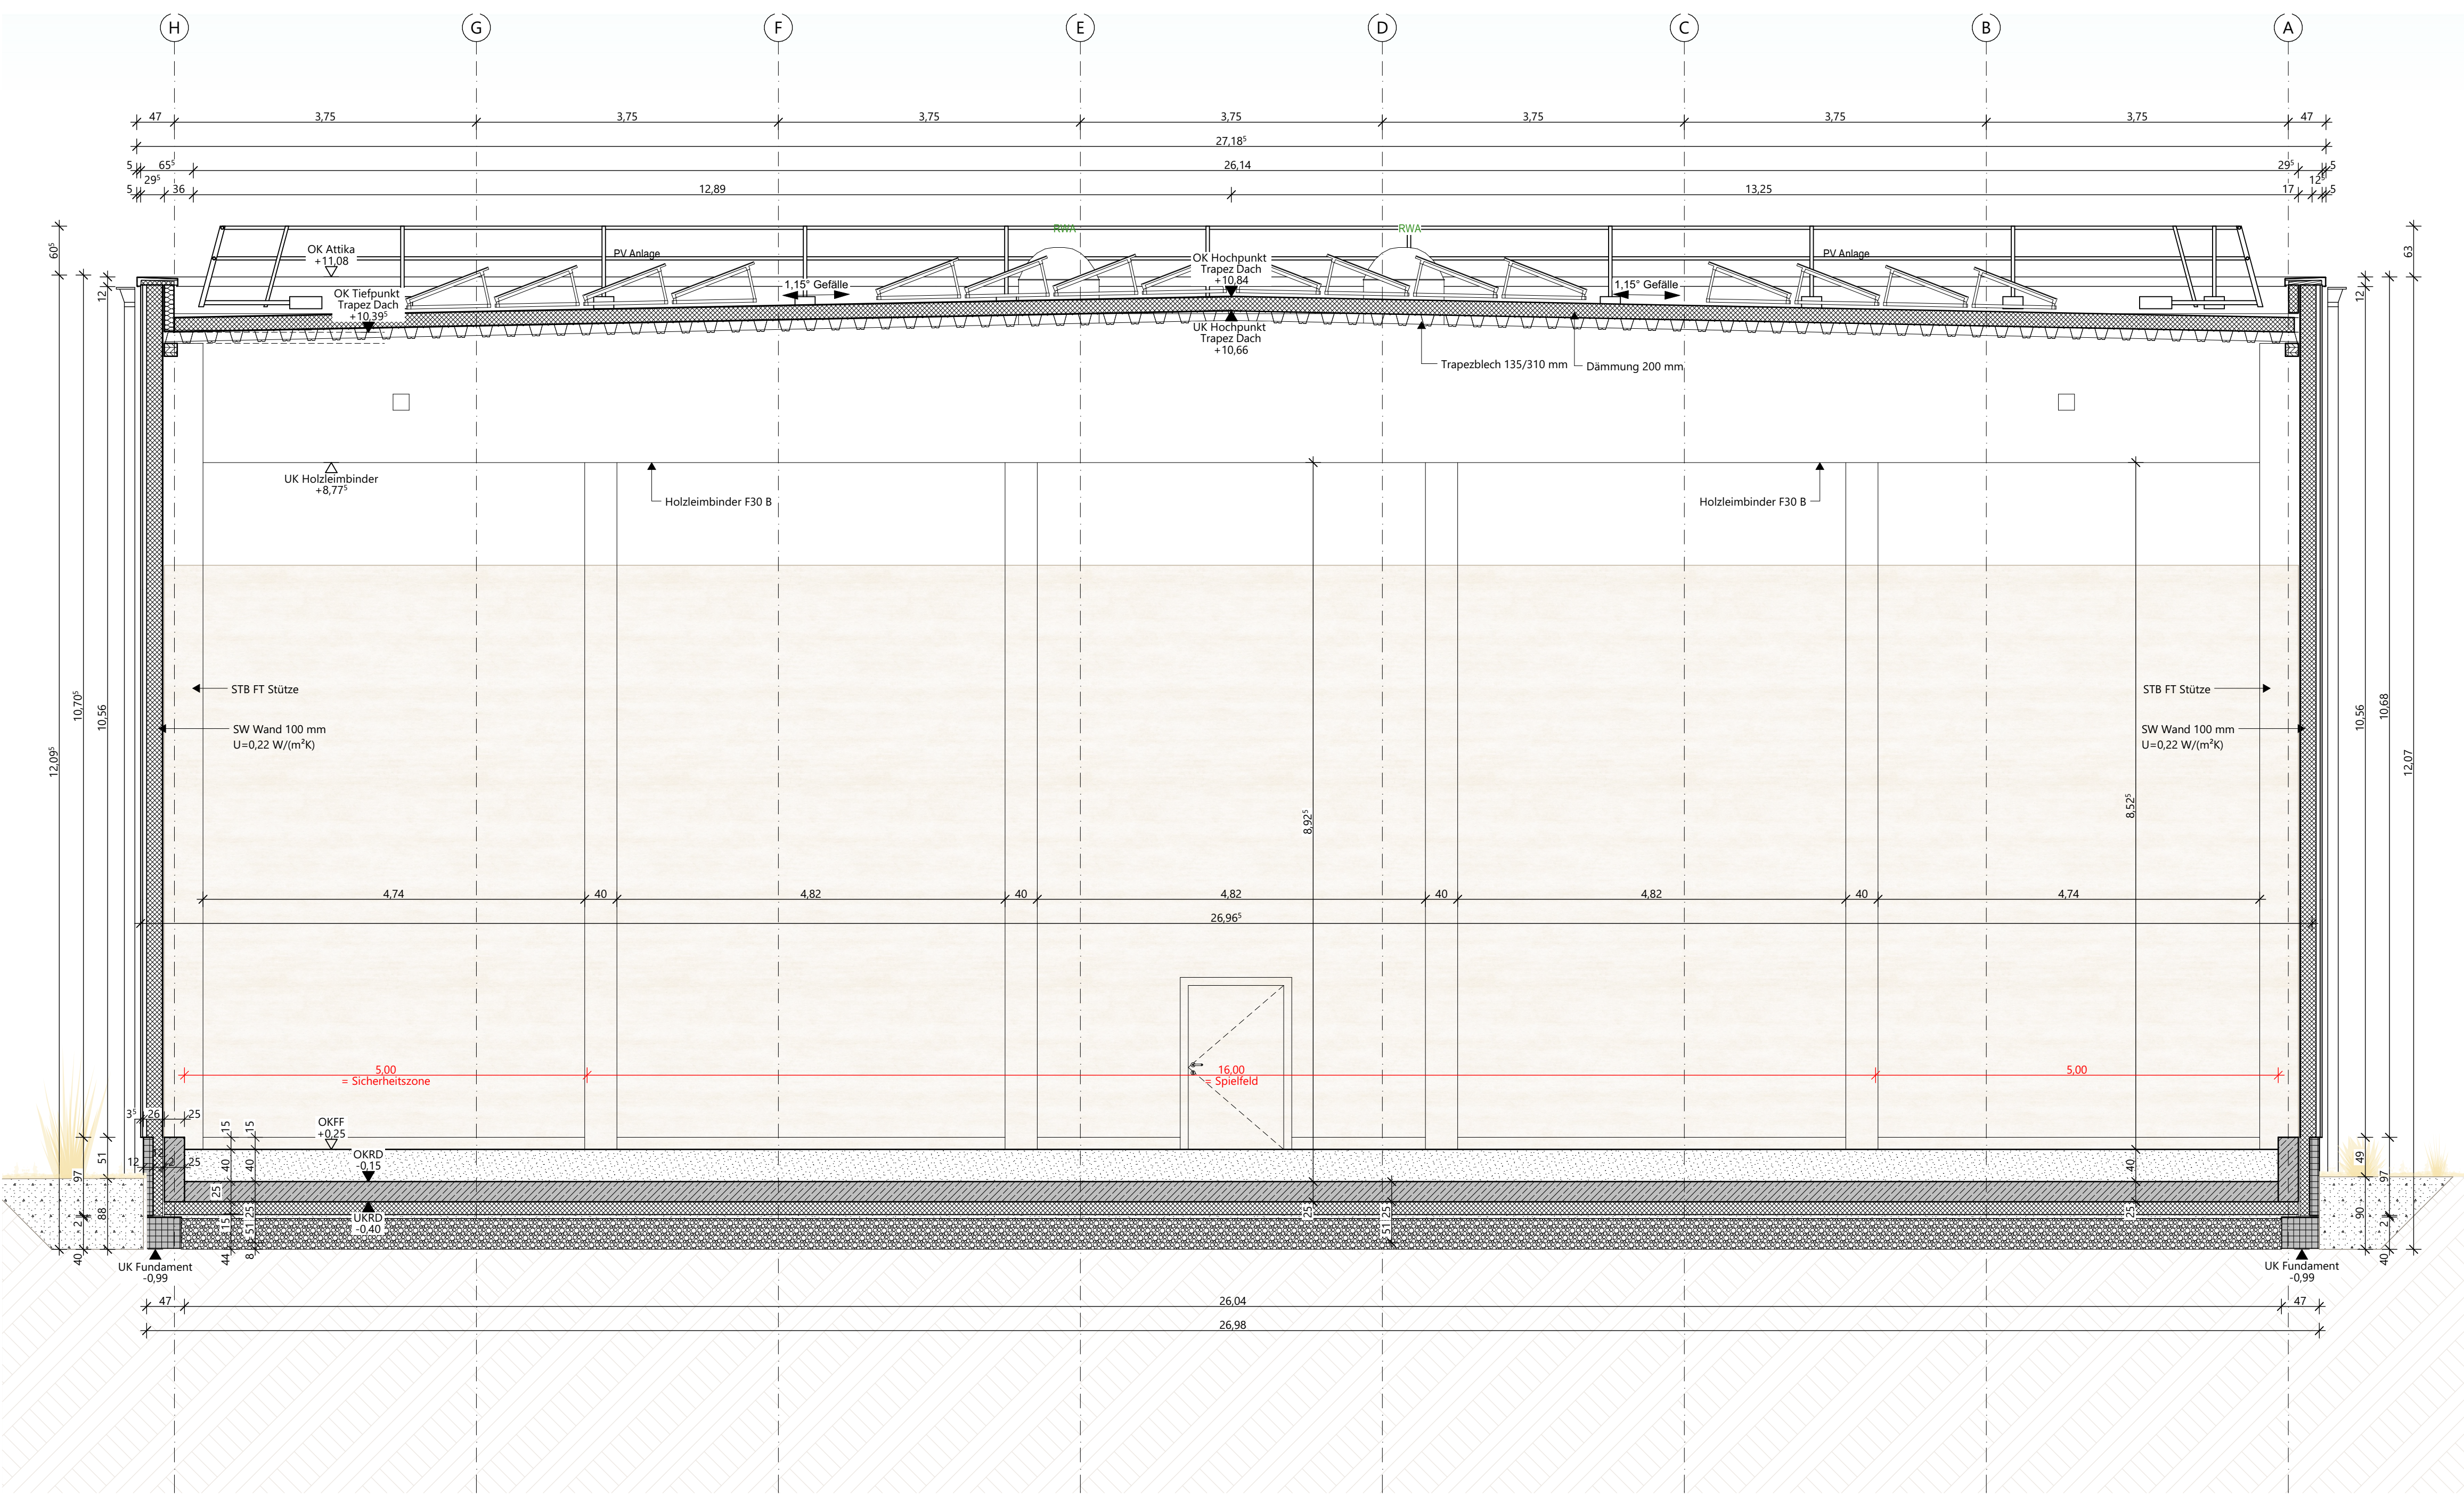

Schnitt C-C | Querschnitt



3D Schnitt | Schnitt A-A



3D Schnitt | Schnitt C-C

[illegible]

Wandputz (WQ) (Details & Plane Wandbeschichten):			
W000	Bestand	W007	Putz / Spachtelung Q2
W001	richtbar belassene Oberfläche	W008	„Raufputz“ + Anstrich
W002	Anstrich auf Rohwand	W009	„Fließanstrich“ + Anstrich
W003	Putz / Spachtelung Q2 + Anstrich	W010	„Gipsanstrich“ + Anstrich
W004	Putz / Spachtelung Q3 + Anstrich	W011	„Gipsanstrich“ + Anstrich
W005	Putz / Spachtelung Q2 + Anstrich	W012	Sichtbeton S3
W006	Putz / Spachtelung Q3 + „Vlies“ + Anstrich	W013	Fleien raumhoch
		W014	Mietenselbst Ausbau
		Wxx	Wandbeliebige Wvs gem. Wandbelagplan
Bodenbelag (BQ) (Details & Plane Bodenbeschichten):			
B000	Bestand / Luftholz	B011	Fleien, hochwertig
B001	Trocken, Nadelholz	B012	Fleien, Sonderbereich
B002	Reintrag, hochwertig	B013	Betonstein
B003	Liniolen	B014	Naturstein
B004	Kautschuk	B015	Reinlinoleum
B005	Vinyl, Standard	B016	Betonbelag
B006	Vinyl, Sonderbereich	B017	Spezial (epoxidharz)
B007	Holz, Parkett	B018	Bodenbeschichtung
B008	Holz	B019	Sonderbereich
B009	Holz/Laminat/Parkett	B020	Einbauboden
B010	Holz, Holzparkett	B021	Parkhaus
B011	Fleien, Standard	B019	Anstrich, staubbindend
		B020	Anstrich, ölfest
		B021	Anstrich, säurefest
		B022	Induktoren
		B023	Füßgängerleiste
		B024	Industrieoberfl.
		B025	Industrieoberfl.
		B026	„Hartstoffverklebung“
		B027	Gulabehälter
		B028	Mietenselbst Ausbau
Index	Änderungsbeschreibung	Datum
02		24.07.2026

12-23015 706_5_--_SN_--_200

Neubau Beach-Volleyball-Halle Münster

Architektur
LPH 5 Ausführungsplanung



Bauherr		Stadt Münster Höfflingerweg 1, 48153 Münster Fon 0251/492 5219
Baugrundstück		Grevenor Str., 48159 Münster

Generalplanung		assmann Münster GmbH Kardinal-von-Galen-Ring 55, 48149 Münster Fon 0251.60963.000
Planverfasser		assmann architekten GmbH Baroper Straße 237, 44227 Dortmund Fon 0231.75445.0

Planinhalt	Schnitt A-A, Schnitt B-B, Schnitt C-C					
	Vorabzug					
Planschlüssel (Vorgebenauf_Lf_Gebäudeteil_Planart_Geschoss_RdNo_Index)	Planstand Index	Datum	Maßstab	Gez.	Gepr.	Planformat
706_5_--_SN_--_200_02	02	24.07.2026	1:50	mca		150x84,1c