

 Stahlbeton	 Dämmung XPS, EPS	 Planung Neu
 Stahlbeton, WU	 Dämmung Mineralwolle	 Bestand
 Betonfertigteil	 Holzwolledämmung	 Abbruch
 Mauerwerk	 Holzwerkstoff, Bauholz	 SB - Sichtbeton
 Beton unbew. / Estrich	 Gipskarton	 SMW - Sichtmauerwerk
 = OKF Fertigbau  = UKF Fertigbau  = OKRB Rohboden  = UKRD Rohdecke  DD = Deckendurchbruch  WD = Wanddurchbruch  BS = Bodenschlitz  BD = Bodendurchbruch H = Heizung S = Sanitär L = Lüftung E = Elektro		

Brandschutzanforderungen gemäß Brandschutzkonzept, nach DIN 4102-2 u. DIN EN 13501-2		
d =	dichtschließend	fh+rd = T30-RS = feuerhemmend, E30 = G30
d+s =	dicht-, selbstschließend	rauchdicht, selbstschließend EI30 = F30
rd =	TRS = rauchdicht, selbstschließend	fh = T30 = feuerhemmend, dicht-, selbstschließend

[illegible]


Sämtliche Maße sind vom Unternehmen eigenverantwortlich am Bau zu prüfen.
Alle Werkpläne sind nur in Verbindung mit den gültigen Schal- und Bewehrungsplänen der Tragwerksplanung, sowie den Durchbruchplänen der Fachplanung gültig und/oder den ergänzenden Angaben.
Dehnungsfugen sind nach Angabe Tragwerksplanung auszuführen.
Das ausführende Unternehmen ist verpflichtet, den die Auftraggeber:in auf etwaige Unstimmigkeiten der Ausführungsunterlagen hinzuweisen (VOB, § 3.3).
Das gültige Brandschutzkonzept ist zu beachten.

ADRESSE Kirmstraße 1
48161 Münster Nienberge


BAUHERR



HÖHE NEUBAU: ± 0,00 = +80,82m ü.NHN = EFH OK FFB EG

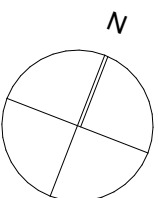

Maßstab	1:20, 1:5	Blattgröße	DIN A2 Überl.	Datum	100% Planseite	Index
Status: Zuarbeit Ausschreibung					62804	
Projekt	Datum	Zeichen	Ersteller	Code	Beschreibung	
11992 MÜN	250515	LP6	- A	62804	A.1.1 Garderobe (OG)	

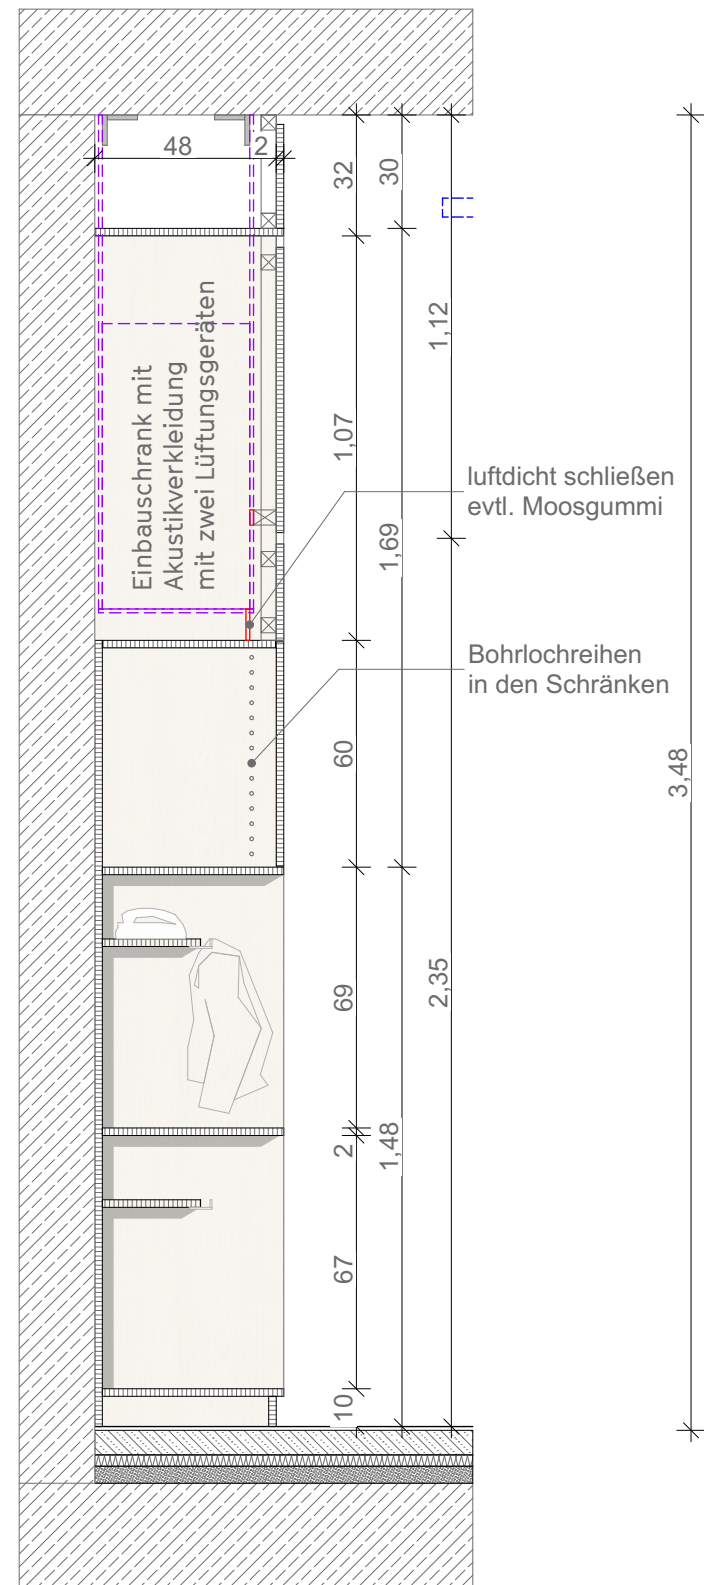





Ansicht Garderobe

Alle Seekieferplatten (18mm) sind leicht weiß pigmentiert lasiert und oberflächenversiegelt.

- Für alle Garderoben geltende Informationen:
- Korpus und Fachböden Siekeierplatte
- Schranktüren Siekeierplatte akustisch wirksam durch Lochung (Typ 4-16)
- Eigentumsfächer mit Namensschildern aus Alu versehen
- nach außen öffnende Türen an innenliegenden Topfbändern in Abstimmung Architektur
- Griffloch zum öffnen der Türen $\varnothing$ 2,5cm
- Stauraumfächer mit Fachböden und Bohrlochern zur Ergänzung von Böden
- Darüber Blende im Bereich der Abhangdecke
- Sockel 8cm, zurückgesetzt (2cm)

Typ A.1.1 - 2 x vorhanden,
einmal mit 1 Fach für Feuerlöscher

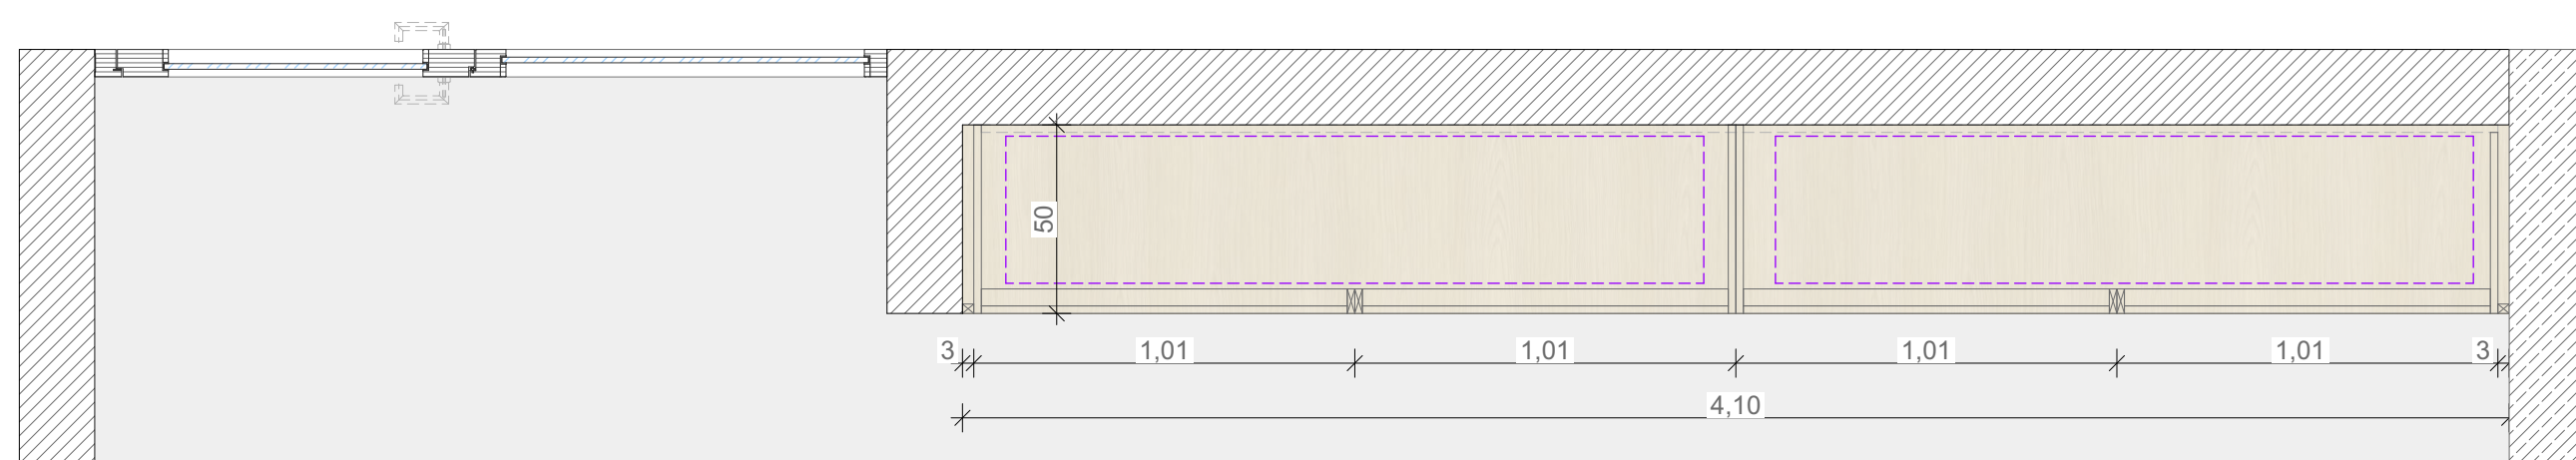

Grundriss Garderobe