



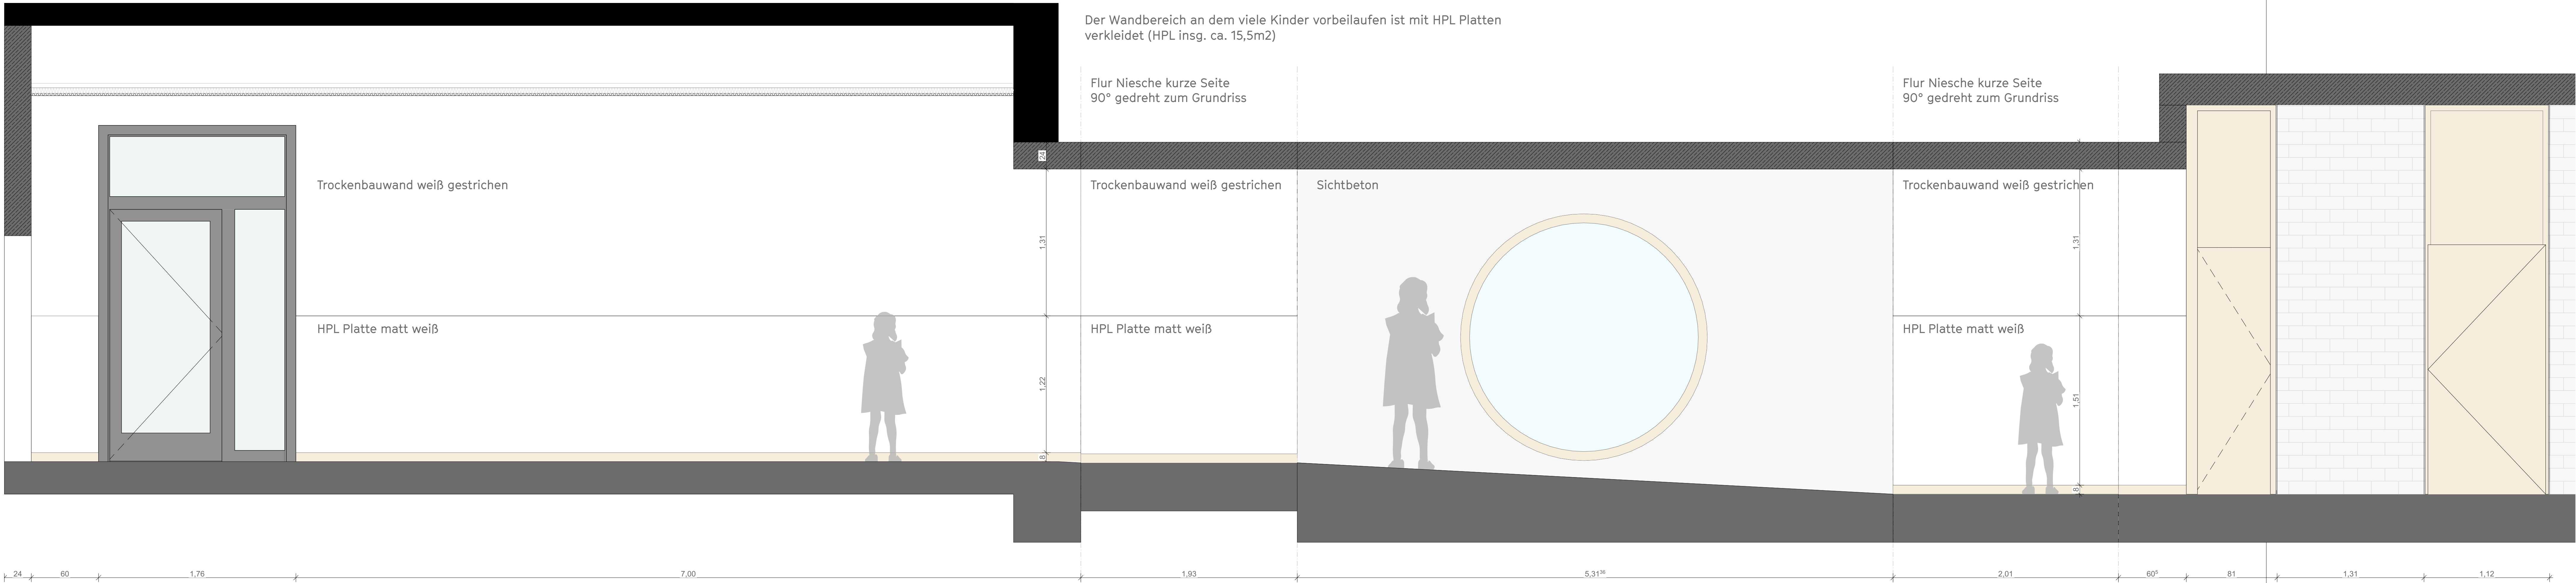

Wandabwicklung Übergang Bestand Neubau 1.OG

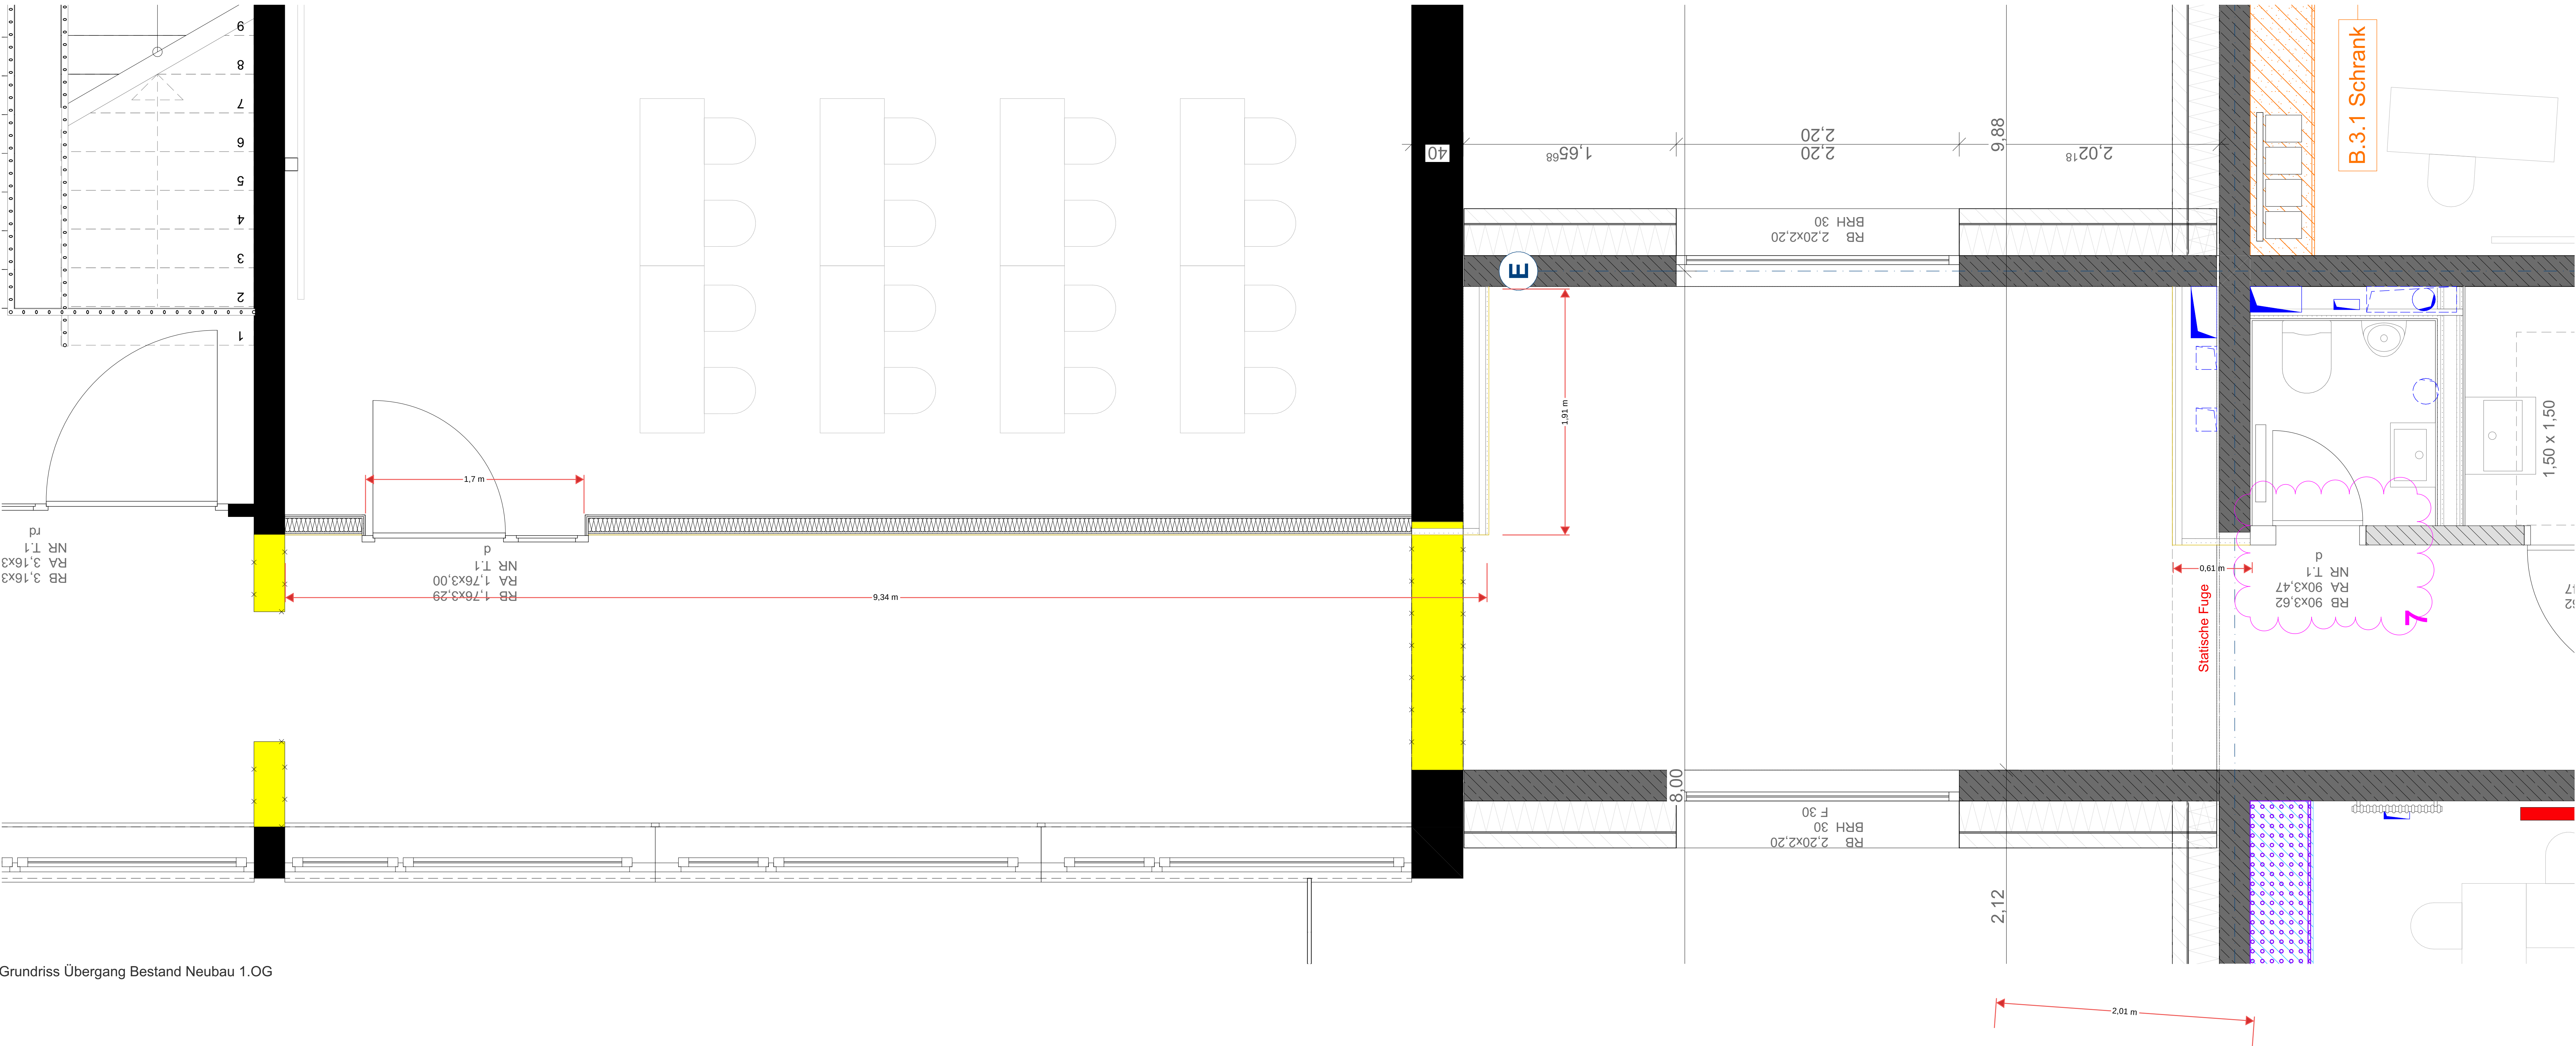

	Stahlbeton		Dämmung XPS, EPS		Planung Neu
	Stahlbeton, WU		Dämmung Mineralwolle		Bestand
	Betonfertigteil		Holzwoolwolle		Abbruch
	Mauwerk		Holzwerkstoff, Bauholz		SB - Sichtbeton
	Beton unbew. / Estrich		Gipskarton		SMW - Sichtmauerwerk
	OKF Fertigbau		DD = Deckendurchbruch		H = Heizung
	UKF Fertigbau		WD = Wanddurchbruch		S = Sanitär
	OKRB Rohboden		BS = Bodenschlitz		L = Lüftung
	UKRD Rohdecke		RD = Bodendurchbruch		E = Elektro
Brandschutzanforderungen gemäß Brandschutzkonzept, nach DIN 4102-2 u. DIN EN 13501-2				Brandschutzanforderungen gemäß Brandschutzkonzept, nach DIN 4102-2 u. DIN EN 13501-2	
d = dichtschießend				fh = T30-RS = feuerhemmend, rauchdicht, selbstschließend	
d+s = dicht, selbstschließend				fh = T30 = feuerhemmend, rauchdicht, selbstschließend	
rd = TRS = rauchdicht, selbstschließend				fh = T30 = feuerhemmend, rauchdicht, selbstschließend	
Grundrissdarstellung: Maßkette an Türen und Fenstern = Rohbau Öffnungsmaß BRH = Bezug OKF					
Tür- / Fensterstempel: RB = Rohbau Öffnungsmaß RA = Rahmen Außenmaß BRH = Nennmaß Tür / Fenster					
INDEX	DATUM	BEZEICHNUNG	INDEX		
A-1A	in Bearbeitung	Vorgängerin / Änderung	in Bearbeitung		

ERWEITERUNG DER ANNETTE-VON-DROSTE-HÜLSHOFF SCHULE NIENBERGE

ADRESSE Kirmstraße 1 48161 Münster Nienberge



NUR FÜR DIE AUSSCHREIBUNG

HÖHE NEUBAU: ± 0,00 = +80,82m ü.NHN = EFH OK FFB EG

F.5 Wandabwicklung 1.OG Übergang Bestand Neubau

Maßstab	1:30	Blattgröße	DIN A0	Datum	250515
Status	Zurbeit Ausschreibung	62858			
11992_MÜN_250515	LP6 - A_	62858	F.5 Wandabwicklung 1.OG Übergang Bestand Neubau		