

Baum Bestand

Strauch Bestand

Baum Planung

TiCoRa
Tilia cordata 'Rancho' - Kleinkronige Winter-Linde
Hochstamm, 3 x v., mDb, Stammumfang 16-18
1x

CerJa
Cercidiphyllum japonicum- Kuchenbaum
Solitär Stammbusch, mehrstämmig, 3-5 Grundstämme,
4 x v. mDb, Gesamthöhe 350-400, Breite 100-150
1x

AcPlaAl
Acer platanoides 'Allershausen' - Spitz-Ahorn
Solitär- Hochstamm, 4xv mDb, Stammumfang 20-25
Gesamthöhe 400-500, Breite 150-200
3x

AcPlaCol
Acer platanoides 'Columnare' - Spitz-Ahorn
Solitär- Hochstamm, 4xv mDb, Stammumfang 20-25
Gesamthöhe 400-500, Breite 60-100
1x

QuePa
Quercus palustris - Sumpfeiche
Solitär Hochstamm, 4 x v., mDb, Stammumfang 20-25
Höhe 400-500,
Breite 150-200
1x

LiqStv
Liquidambar styraciflua - Amberbaum
Hochstamm, 3 x v., mDb, Stammumfang 16-18,
Höhe Kronenansatz mind. 220cm
5x

SorAriMa
Sorbus aria 'Magnifica' - Mehlbeere
Hochstamm, 3 x v., mDb,
Stammumfang 16-18
3x

AcCam
Acer campestre - Feld-Ahorn
H, mit durchgehendem Leittrieb
3 x v., mDb, Stammumfang18-20
3x

AcCamEl
Acer campestre 'Elsrijk' - Feld-Ahorn
Hochstamm, 3 x v., mDb, 16-18,
Höhe Kronenansatz mind. 220cm
3x

SopJaRe
Sophora japonica Regent' - Japanischer Schnurbaum
Solitär- Hochstamm 4 x v., mDb, Stammumfang 20-25
Gesamthöhe 400-500, Breite 150-200
1x

Großsträucher Planung

CoAv
Corylus avellana - Gewöhnliche Hasel
Strauch, 4 x v mDb., Breite 150-200, Höhe 200-250
2x

CoMa
Cornus mas - Kornelkirsche
Strauch, 4 x v mDb., Breite 150-125, Höhe 200-250
2x

Amela
Amelanchier lamarckii - Kupfer-Felsenbirne
Solitär, 4 x v., mDb, Breite 150-200, Höhe 200-250
2x

CerCa
Cercis canadensis 'Forest Pansy' - Amerikanischer Judasbaum
Solitär, 4 x v mDb., Höhe 200-250
5x

CorSanMi
Cornus sanguinea Midwinter Fire' - Roter Hartriegel
Solitär, 3 x v., im Container, 100-125
7x

SamNi
Sambucus nigra - Schwarzer Holunder
Solitär, 3 x v., mDb, 150-200
3x

Kleinsträucher Planung

RIAl
Ribes alpinum - Alpen- Johannisbeere
Solitär, 3 x v., mB, 80-100
2 Stkm²
99,5 m²= 199 Stk

SpiJa
Spiraea japonica 'Little Princess' - Rosa Zwerg Spiere
Strauch, 3 xv C, Höhe 40- 60
6 Stkm²
93 m² = 558 Stk

SaPur
Salix purpurea 'Nana' - Kugel- Weide
Strauch, 2 xv C, Höhe 40-60
4 Stk/m²
70 m² = 280 Stk

SaRo
Salix rosmarinifolia - Lavendel- Weide
Strauch, 2 xv C, Höhe 60-100
5 Stkm²
77 m² = 385 Stk

LoNi
Lonicera nitida 'Maigrün' - Heckenkirsche
Strauch 2 xv. mTb., Höhe 40-60
4 Stk/m²
30 m² = 120 Stk

SyAl
Symphoricarpus albus - Schneebeere
Strauch 2 xv C, Höhe 40-60
3-4 Stk/m²
94 m² = 360 Stk + 40 Stk. Lückenfüllung
Bestandsflächen

HyHi
Hypericum 'Hidcote' - Johanniskraut
Strauch 2 xv mTb., Höhe 40-60
5 Stk/m²
61 m² = 305 Stk

Carpinus betulus - Hainbuche
Heckenpflanze 2x v mB. Höhe 100-125
3,5 Stk/m
30 m = 105 Stk.

LiVu
Ligustrum vulgare - Liguster
Strauch 2xv C, Höhe 60-100
2x3 Stk/m (2-reihig)
ca. 8 m² = 52 Stk

CoMa
Cornus mas - Kornelkirsche
Strauch 2xv C, Höhe 60-100
2x2 Stk/m (2-reihig)
ca. 6 m² = 23 Stk

Stauden


Carex morrowii 'Variegata'
Tb, 8 Stk/m²
38 m² = 304 Stk

Epimedium rubrum
Tb, 12 Stk/m²
24 m² = 288 Stk

Geranium sanguineum 'Max Frei'
Tb, 11 Stk/m²
19 m² = 209 Stk

Waldsteinia ternata
Tb, 11 Stk/m²
18 m² = 198 Stk

Vinca balcanica
Tb, 9 Stk/m²
40 m² = 360 Stk

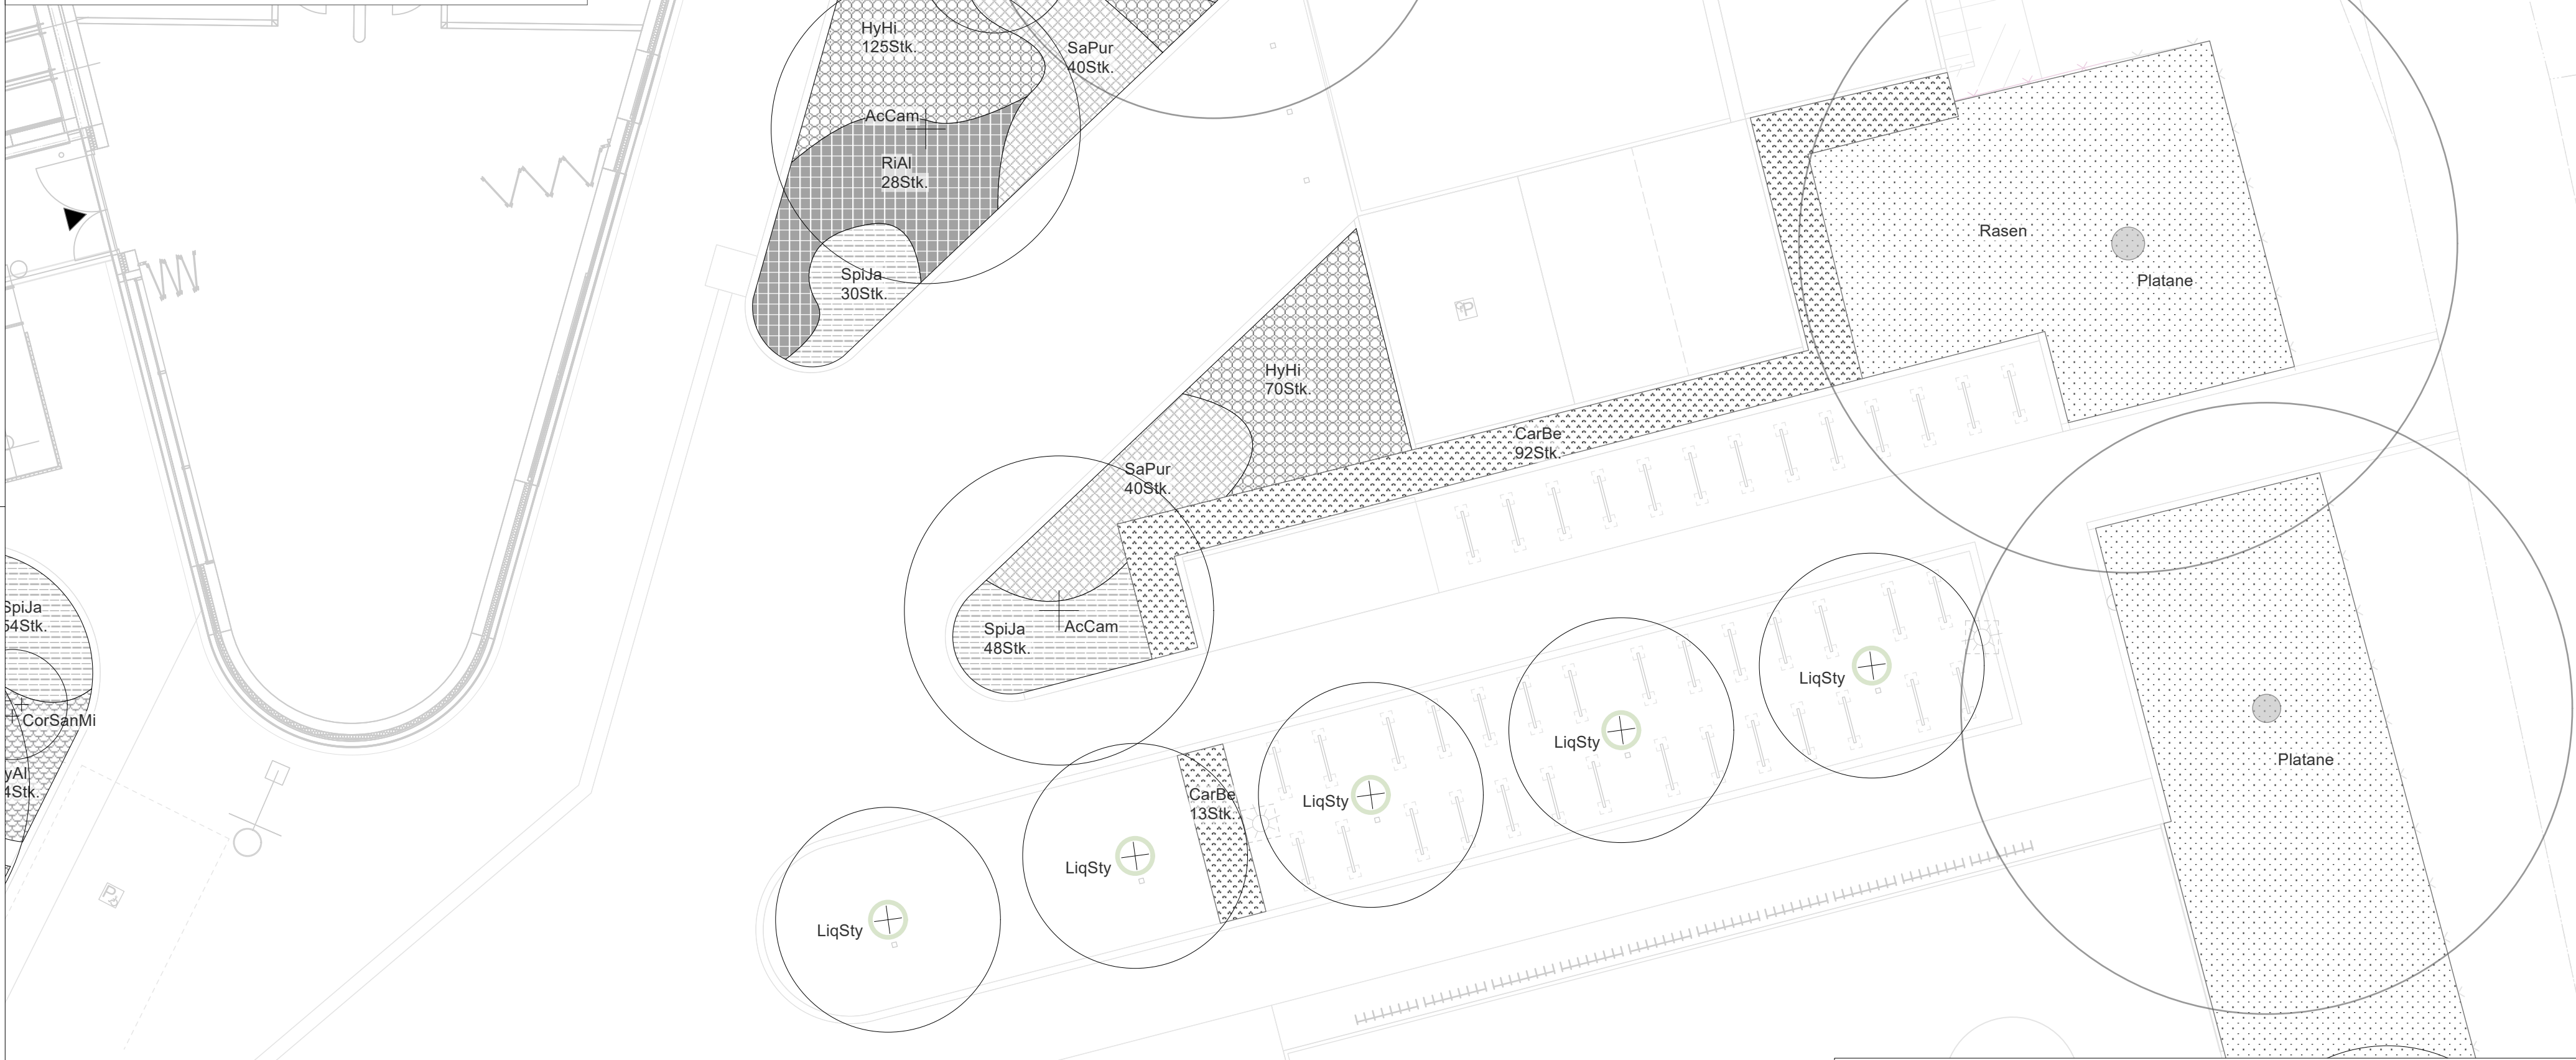

Projekt-Nr.: 11334		Objekt-Nr.: 69701		STADT  MÜNSTER																								
Plan Nr.: S 62/18		Datum: 14.09.2026																										
Vorabzug: nur für Ausschreibungs- und Kalkulationszwecke  Maßstab: 1:100				Amt für Grünflächen, Umwelt und Nachhaltigkeit																								
Ludgerusschule Hiltrup Neugestaltung Außenanlagen Ausführungsplanung Bepflanzungsplan Nord																												
Geändert: <table><thead><tr><th>Index</th><th>Inhalt</th><th>Datum</th><th>Bearbeiter</th></tr></thead><tbody><tr><td>-</td><td>-</td><td>-</td><td>-</td></tr><tr><td>-</td><td>-</td><td>-</td><td>-</td></tr><tr><td>-</td><td>-</td><td>-</td><td>-</td></tr><tr><td>-</td><td>-</td><td>-</td><td>-</td></tr><tr><td>-</td><td>-</td><td>-</td><td>-</td></tr></tbody></table>					Index	Inhalt	Datum	Bearbeiter	-	-	-	-	-	-	-	-	-	-	-	-	-	-	-	-	-	-	-	-
Index	Inhalt	Datum	Bearbeiter																									
-	-	-	-																									
-	-	-	-																									
-	-	-	-																									
-	-	-	-																									
-	-	-	-																									