


Schnitt A-A'



Schnitt B-B'

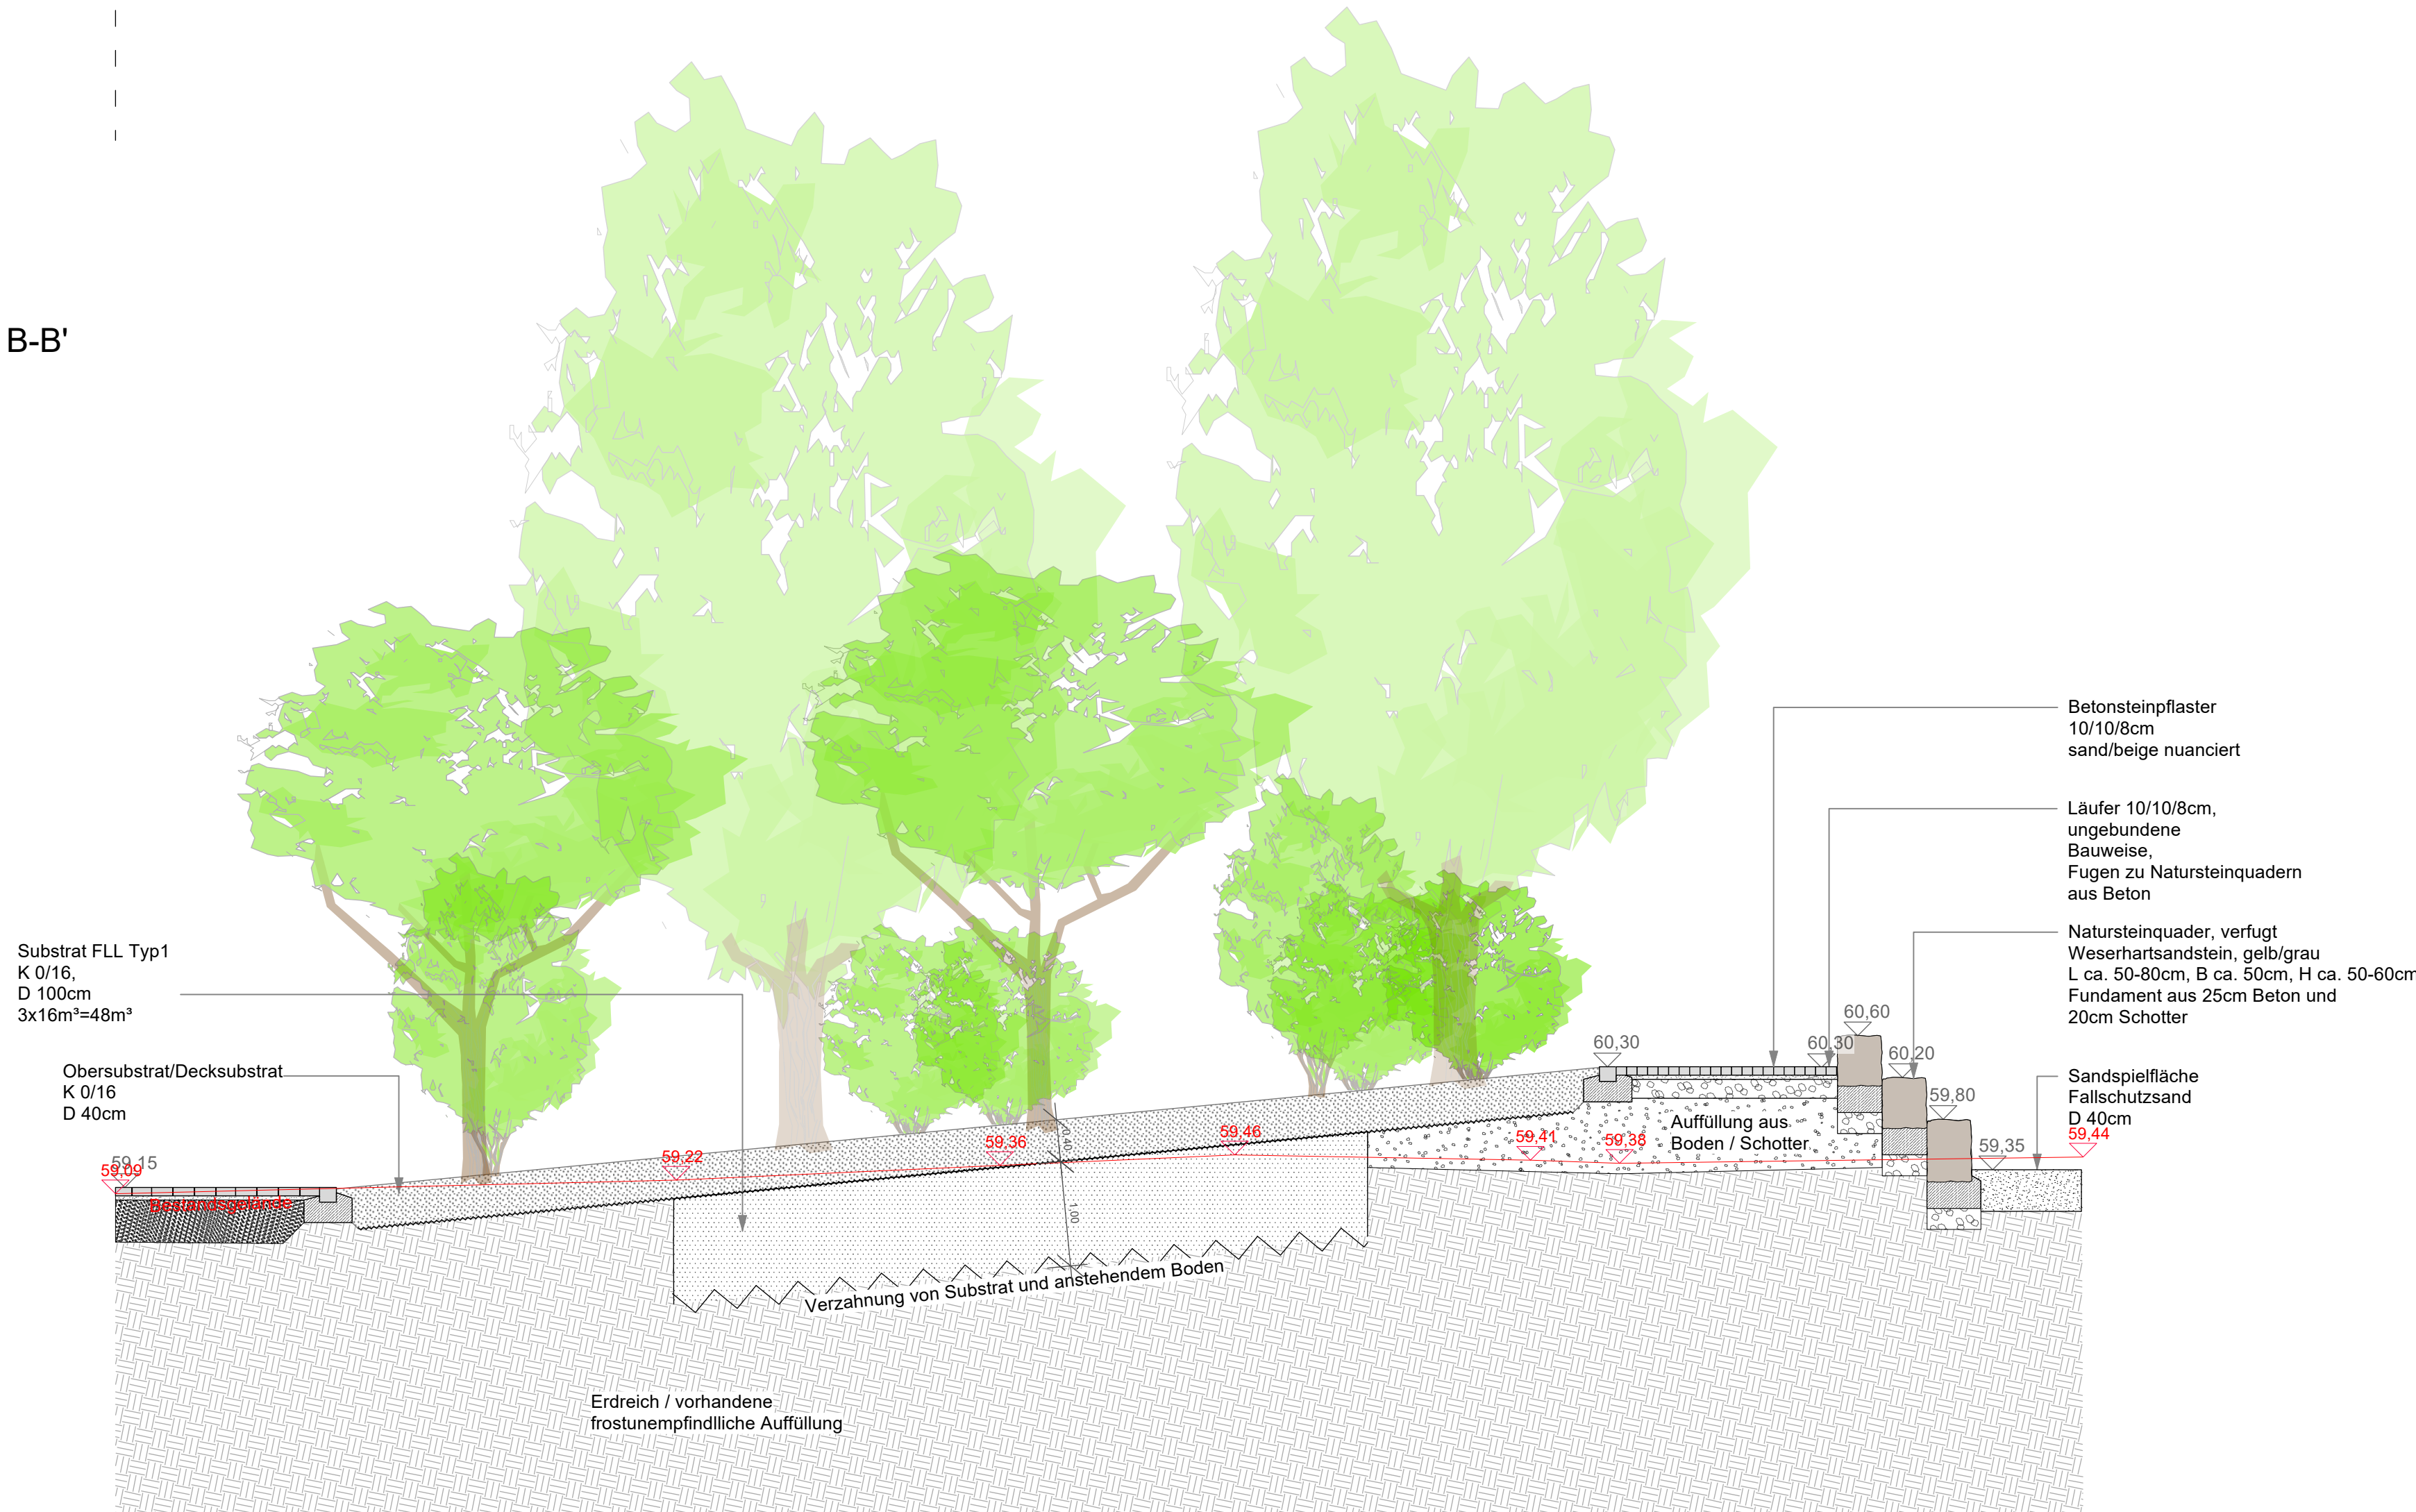

Projekt-Nr.: 11334	Objekt-Nr.: 69701
Plan Nr.: S 62/21	Datum: 14.09.2026

STADT MÜNSTER

mt für Grünflächen,
mwelt und Nachhaltigkeit

**Vorabzug:
nur für
Ausschreibungs-
und
Kalkulationszwecke**

Ludgerusschule Hiltrup

Neugestaltung Außenanlagen
Ausführungsplanung
Schnitt A+B

Geändert:			
Index	Inhalt	Datum	Bearbeiter
-	-	-	-