


- Schachtbauwerk Regenwasser
- Kasten-/Fassadenrinne
- Hofablauf 30/30
- Straßenablauf 50/30
- RW-Leitung
- Dränageleitung
- BESTAND RW-Leitung (nachrichtlich eingezeichnet aus Ausführungsplanung Grundleitung, Index B, Stand 27.05.2025)
- BESTAND SW-Leitung (nachrichtlich eingezeichnet aus Ausführungsplanung Grundleitung, Index B, Stand 27.05.2025)
- BESTAND Schachtbauwerk Höhen Schachdeckel nachrichtlich aus Vermessungen, Höhen Schachsohle nachrichtlich aus Ausführungsplanung Grundleitung, Index A, Stand 21.03.2025 sowie aus XX Ausrichtung Konus schematisch!

Die nachrichtlich dargestellten Informationen zu den Bestandsschächten und -leitungen stammen von Dritten. Das Büro Brandenfels wurde nicht damit beauftragt, die Angaben über ein Fachunternehmen prüfen zu lassen. Das Büro Brandenfels übernimmt keine Gewähr für Richtigkeit oder Vollständigkeit.

- Erdkabel / Leerrohr (Gewerk Elektro) Erdarbeiten bei GaLaBau
- BESTAND Medientrasse ca. 65cm Überdeckung
- BESTAND Erdkabel (alt)**
- BESTAND Beleuchtungskabel***
- BESTAND Mittelspannung***
- BESTAND Gas***
- BESTAND Stromkabel (alt)**
- BESTAND Telekom und Kabel Stadtnetze**
- BESTAND Wasserleitung***

**Nachrichtlich aus Skizze Stadt Münster vom 17.09.2025 übernommen.

***Nachrichtlich aus Versorgungs- auskunft übernommen

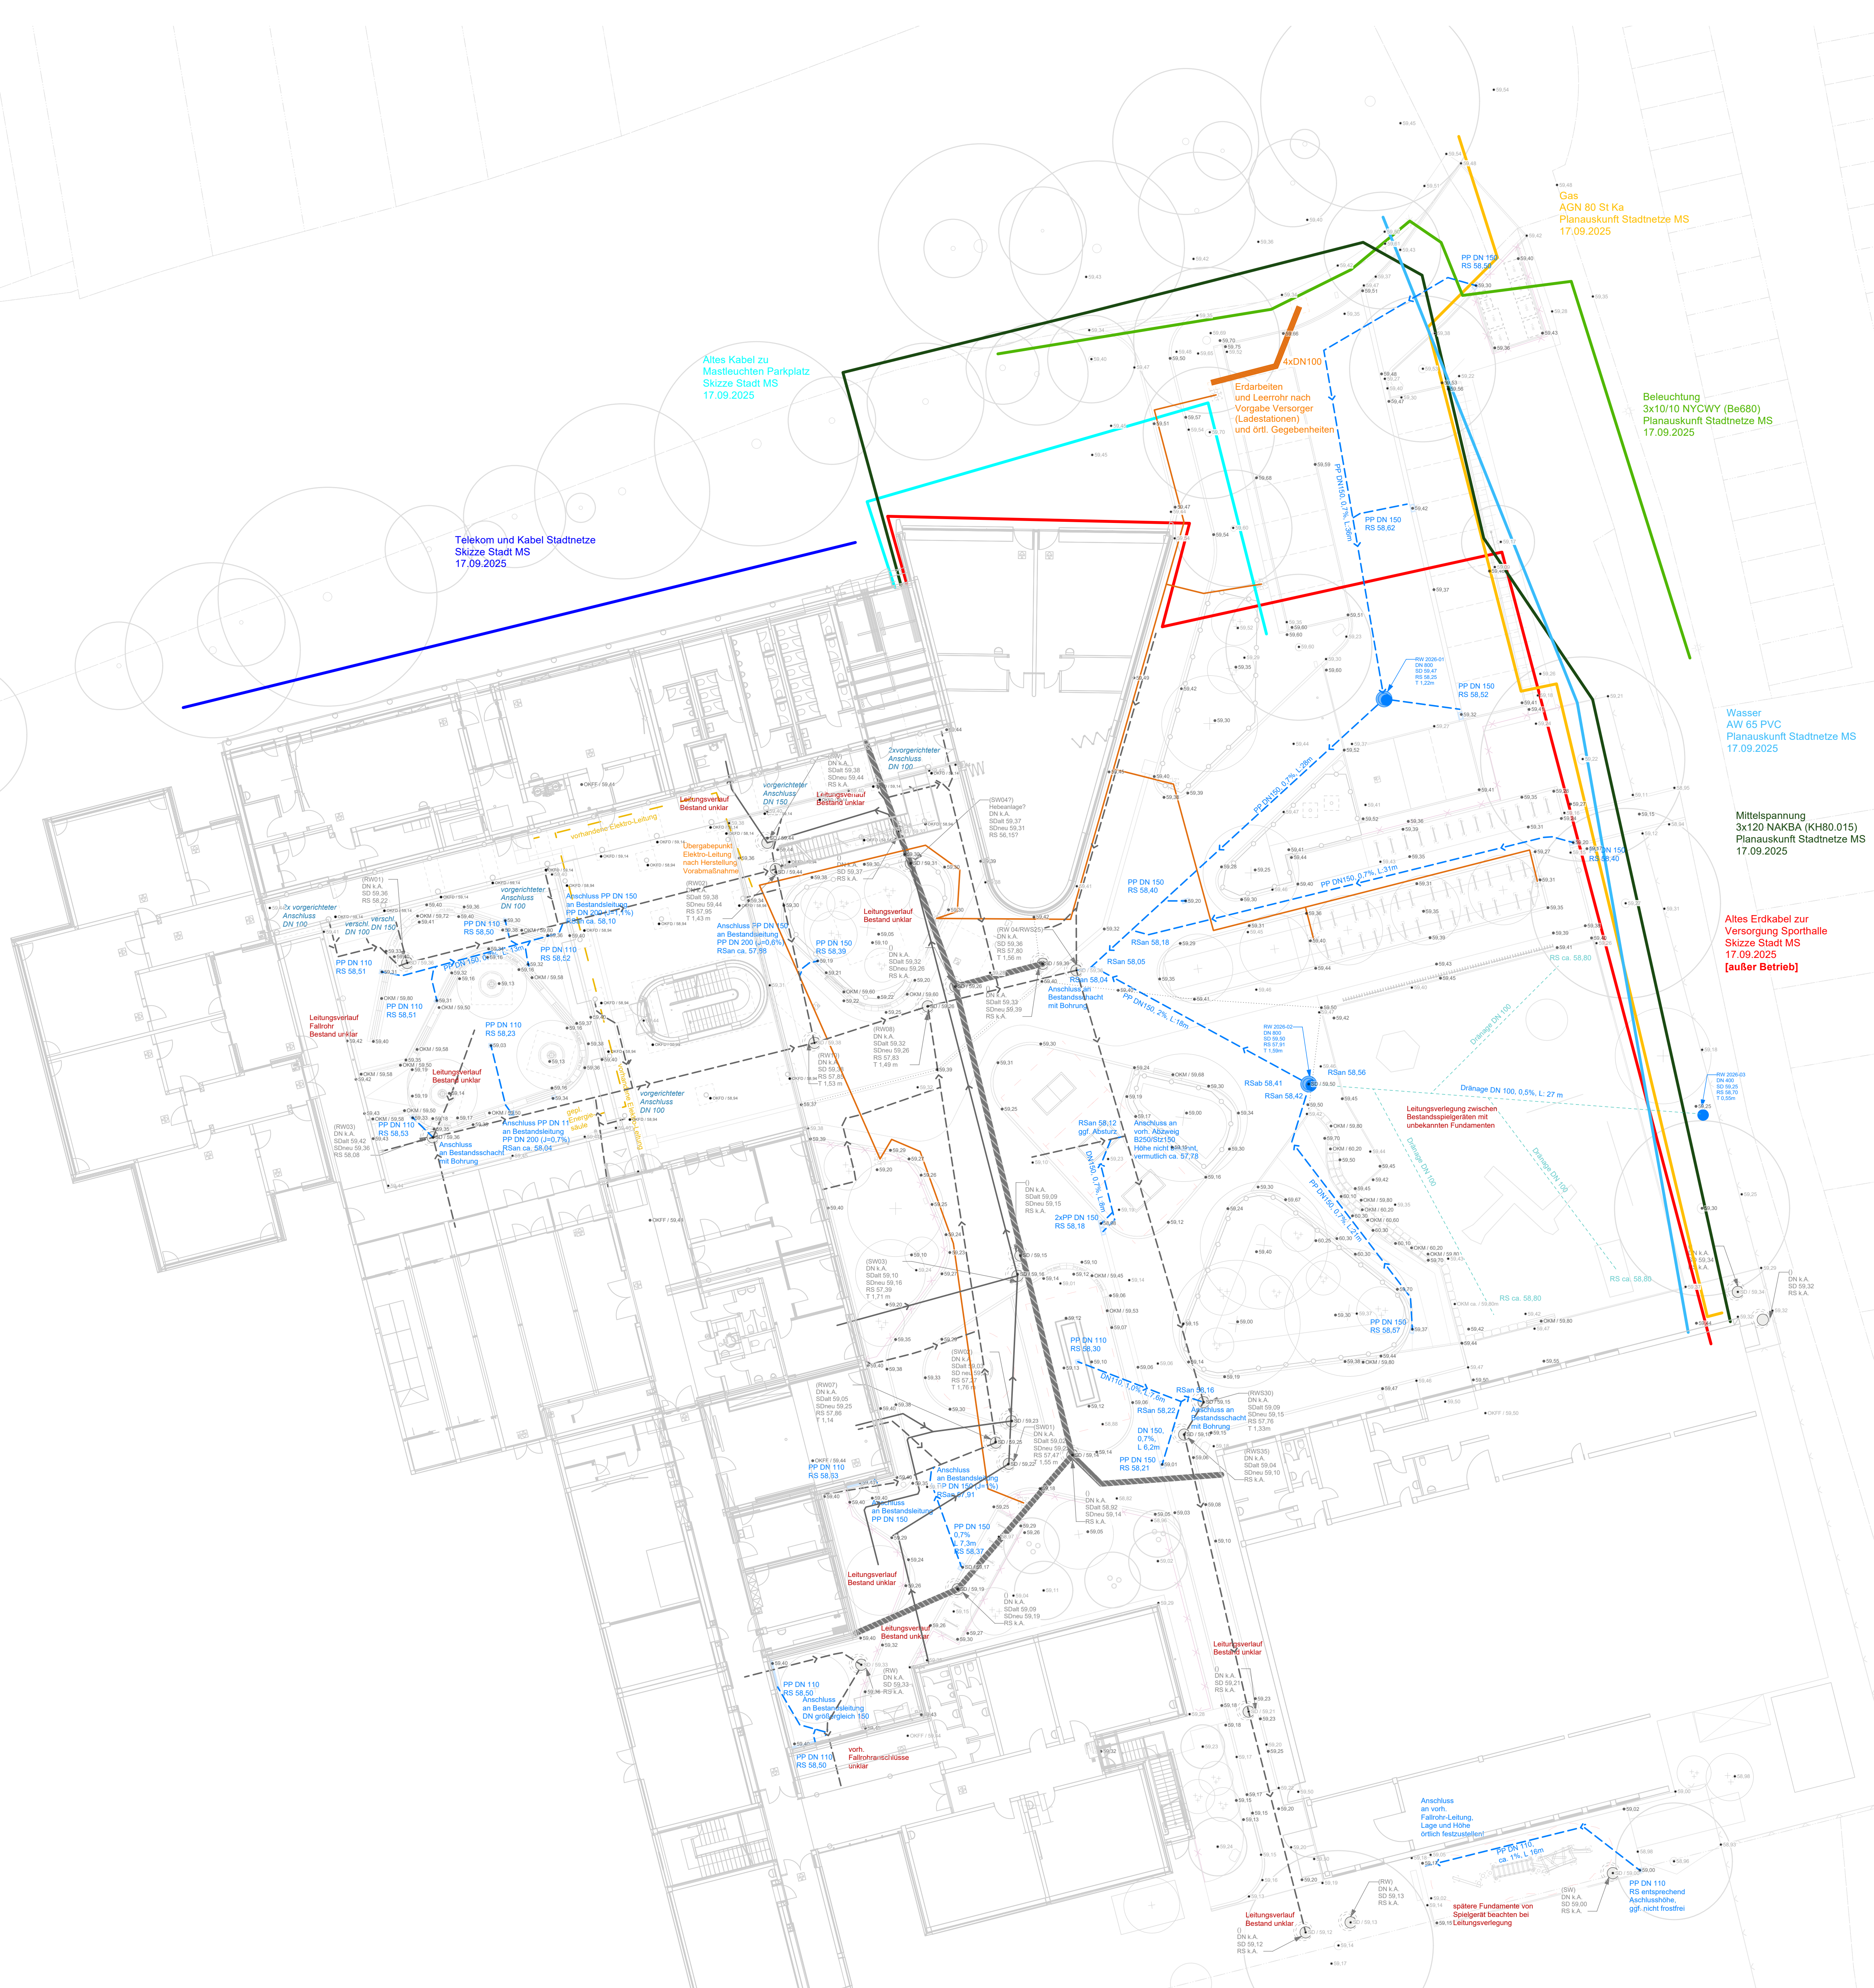

Projekt-Nr.: 11334	Objekt-Nr.: 69701
Plan Nr.: S 62/12	Datum: 14.09.2026
Vorabzug: nur für Ausschreibungs- und Kalkulationszwecke	
Geändert:	Datum: Bearbeiter:

STADT MÜNSTER

Amt für Grünflächen,
Umwelt und Nachhaltigkeit

Ludgerusschule Hiltrup

Neugestaltung Außenanlagen

Ausführungsplanung

Lageplan Ent-/Versorgung