
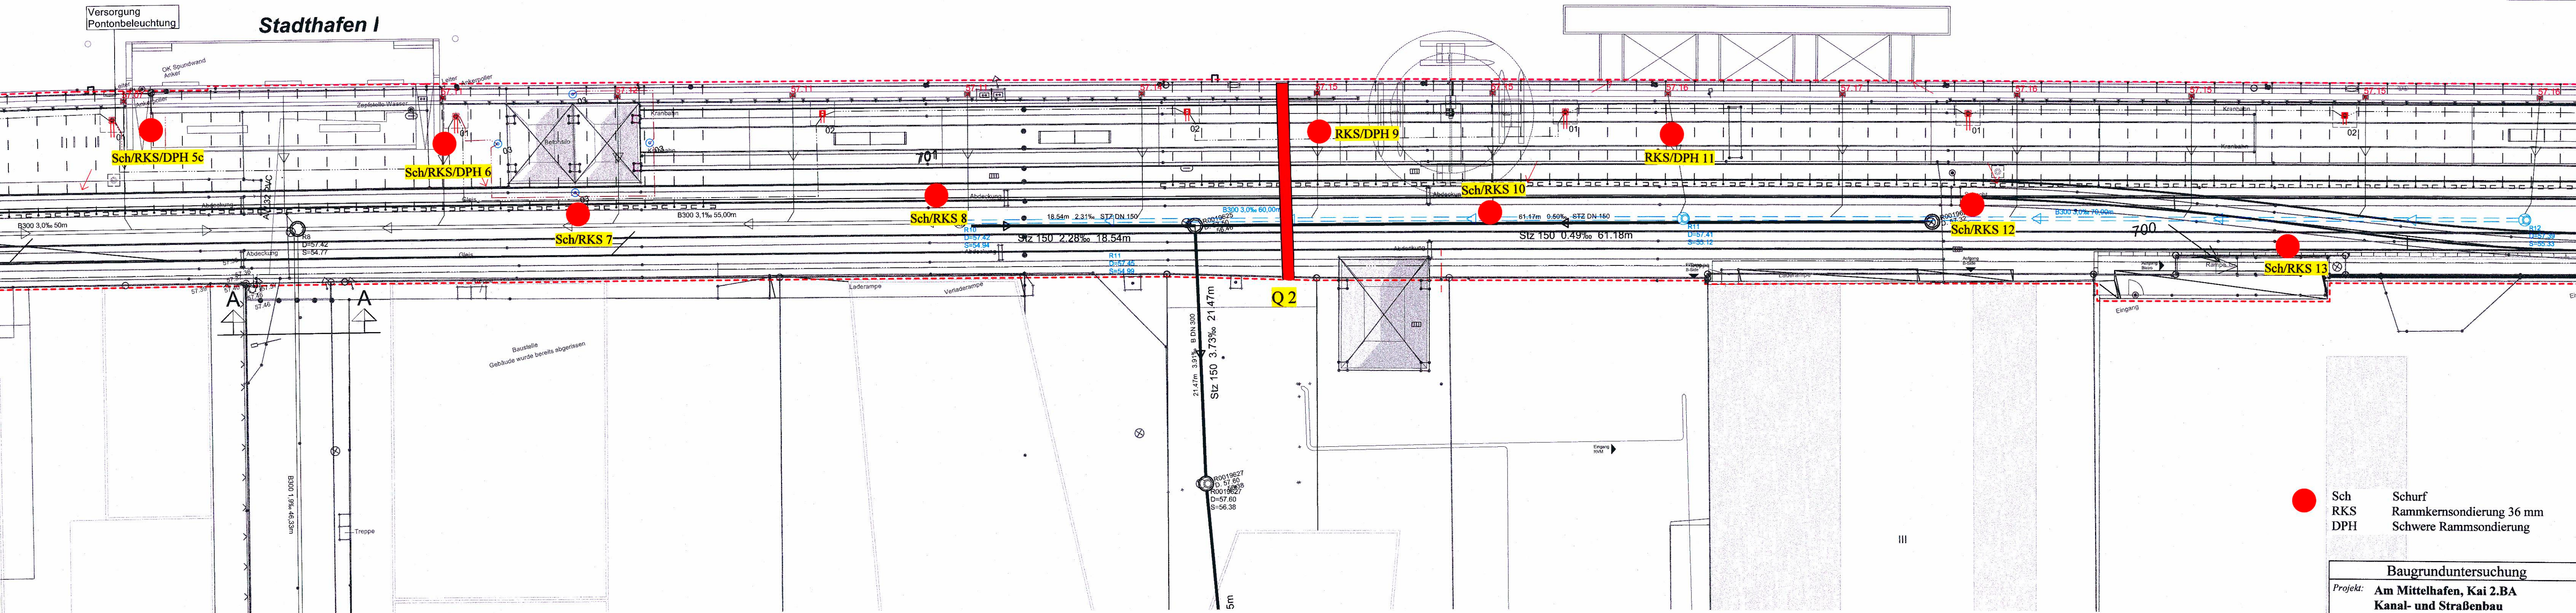


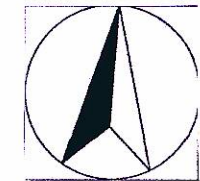

- Sch Schurf
- RKS Rammkernsondierung 36 mm
- DPH Schwere Rammsondierung

Baugrunduntersuchung		
Projekt:	Am Mittelhafen, Kai 2.BA Kanal- und Straßenbau Amt für Mobilität und Tiefbau, Münster	
Plan:	Lage Bohrungen	Maßstab: 1:250
		Bearb.Nr.: 23-1718
		Datum: 26.7.23