


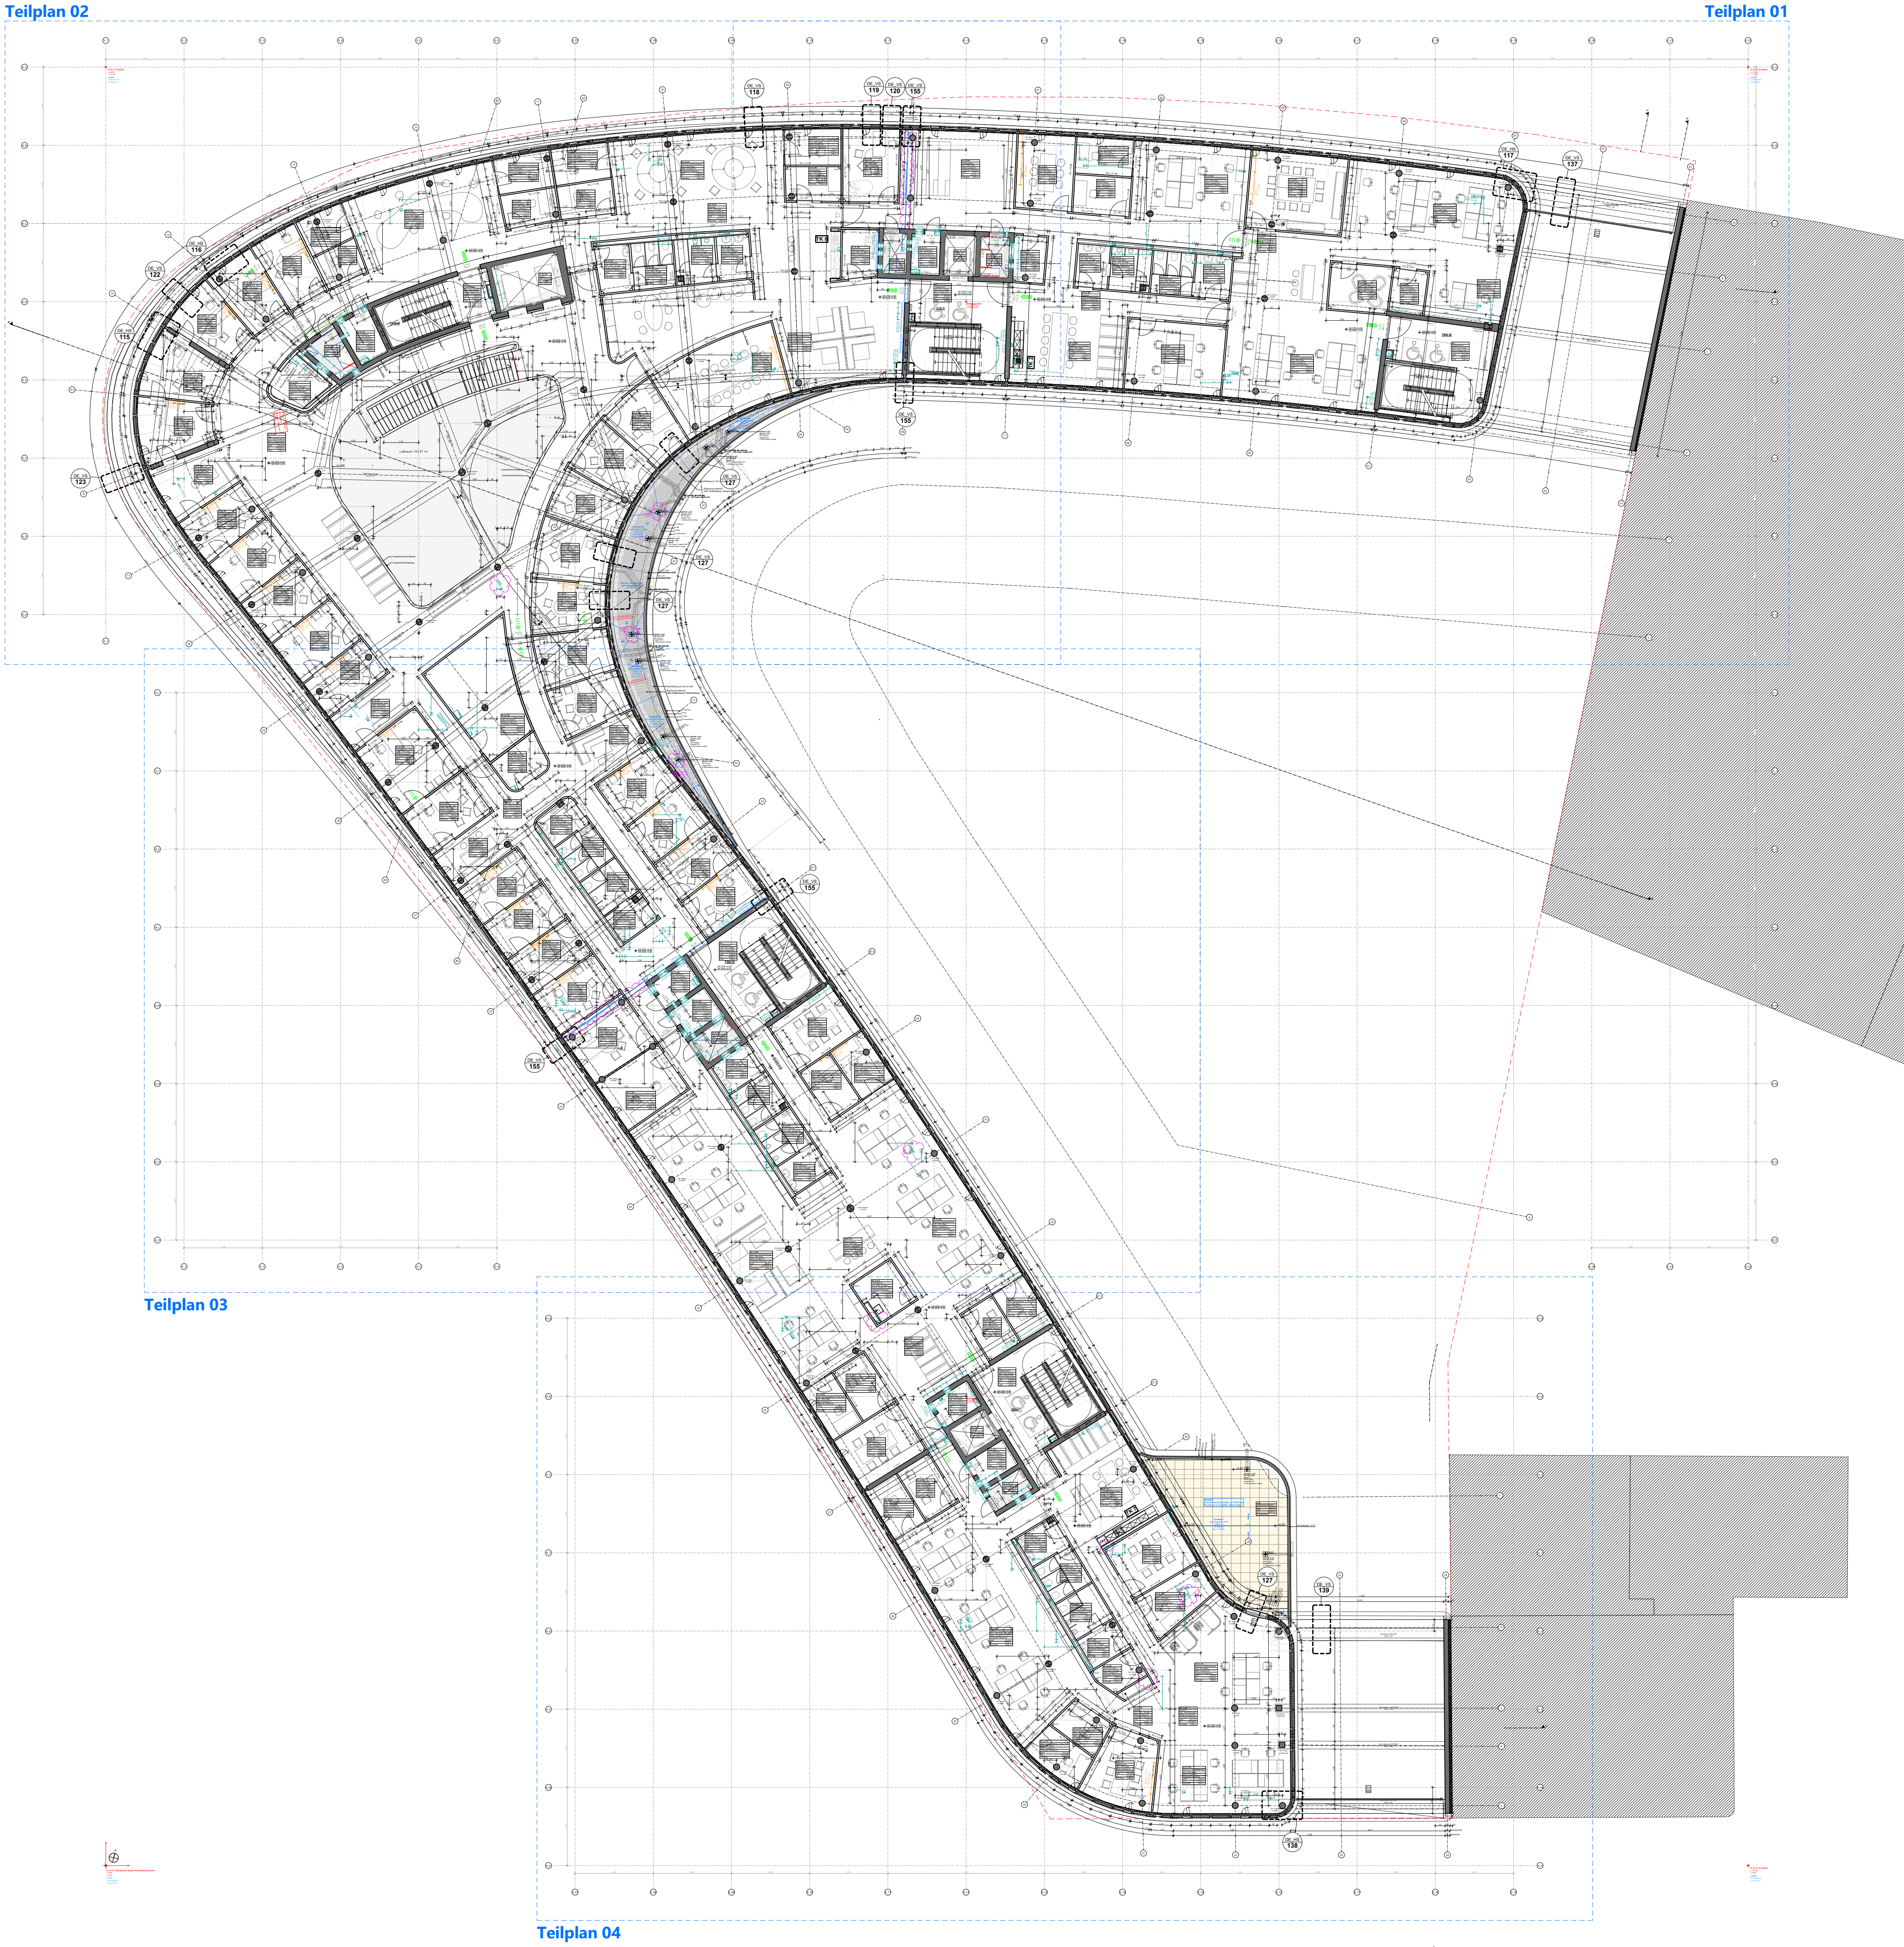

Legende

OKFF EG ±0,00 = +57,55m NHN
Alle Maße sind vor Ausführungsbeginn verantwortlich am Bau zu prüfen.
Maßunstimmigkeiten oder Abweichungen sind umgehend der örtlichen Bauleitung bzw. dem Architekten mitzuteilen und mit den am Bau beteiligten abzuklären.
Alle Maße sind Rohbaumaße sofern nicht anders angegeben.
BRH=Brüstungshöhen, Tür- und Fensterhöhen sind ab OKFF vermaßt.
Zeichnungen größeren Maßstabes haben vorrangige Gültigkeit.
Zeichnungen ausführender Firmen sind nur mit Freigabevermerk des Architekten gültig.
Diese Pläne haben nur Gültigkeit mit der geprüften Statik und den Ausführungszeichnungen aller beteiligten Ingenieurbüros und Fachfirmen und dem Freigabevermerk des Architekten.

Zeichenerklärung:

Stahlbeton

Mauwerk

Mauwerk, nachzutragen zu errichten

Stahl

Holz

Leichtbau/
Gk-Metallständerwand

Dämmung trittfest

Dämmung weich

KBZ-B=
Kernbohrzone Boden

WD=Wanddurchbruch

WS=Wandschlitz

BD=Bodendurchbruch

BA=Bodenaussparnung

DD=Deckendurchbruch

KBZ-D=Kernbohrzone Decke

Brandschutz
fb feuerbeständig
hfh hochfeuerbeständig
fh feuerhemmend
wmb widerstandsfähig gegen mechanische Beanspruchung
nbr nicht brennbar

Brandschutz
bei fertiger Darstellung:
fb/wmb
fb/wmb (Bauart)
fb
hfh
fh

Türen, Fenster, Verglasungen:
dt dichtschießend
dts dichte- und selbstschießend
rds rauchdicht- und selbstschießend
rds (rs) rauchdicht- und selbstschießend
fh feuerhemmend, dicht- und selbstschießend
fh/rds feuerhemmend, rauchdicht- und selbstschießend
hfh/rds hochfeuerhemmend, rauchdicht- und selbstschießend
hfh (rds) hochfeuerhemmend, dicht- und selbstschießend
fb feuerbeständig, dicht- und selbstschießend
fb/rds feuerbeständig, rauchdicht- und selbstschießend
Gt Gangflügel
Stl Standflügel
US Unterschnitt
TS Türschließer
OH Türöffnung
TA Türantrieb
Vor Vorrichtung
BLS Blendschutz innen
VD Verdunkelung (elektrisch)
S Sonnenschutz
RL Rolladen

Höhen Grundrisse:
OKFF ±0,00 Oberkante Fertigfußboden bzw. Fertighöhe
OKRD -0,15 Oberkante Rohdecke bzw. Rohhöhe
UL +2,70 Unterkante Abhangdecke von OKFF

Höhen Schnitte/ Ansichten:
± 0,00 Oberkante Fertig/ OKF (Ausbau- / Fertighöhe)
+7,20 Unterkante Fertig/ UKF (Ausbau- / Fertighöhe)
-0,15 Oberkante Roh/ OKR (Rohbauhöhe)
+6,70 Unterkante Roh/ UKR (Rohbauhöhe)

Schallschutz:
Türen 32 / SK2
Wände ±52 dB / Rw (Laborwert)

Raumstempel
Eb. 5_307
Raumname
D. 0.01
B. B.01
Einheit auf Ebene
NGF 46,11 m²
LRH 4,050 m

Bewegungsraum für mobilitätseingeschränkte Personen
1,50m/ 1/1,50m, D= 1,50m
Bewegungsfäche auf Fluren
1,80m x 1,80m nach + 1,50m

Wandqualität (WQ) (Details s. Pläne Wandübersichten):

Bodenqualität (BQ) (Details s. Pläne Bodenübersichten):

Deckenqualität (DQ) (Details s. Pläne Deckenspiegel):

Index	Änderungsbeschreibung	Datum	Name
12	Kernbohrzonen Heizung angepasst	05.03.2026	sc/ pfe/ tgo

12-21001

706_5_GR_01_000_12

Neubau Stadthaus 4 Münster

Architektur
LPH 5 - Ausführungsplanung

STADTHAUS 4

PARKPLATZ

STADTHAUS 3

STADTHAUS 5

STADTHAUS 6

STADTHAUS 4

PARKPLATZ

STADTHAUS 3

STADTHAUS 5

STADTHAUS 6

STADTHAUS 4

PARKPLATZ

STADTHAUS 3

STADTHAUS 5

STADTHAUS 6

STADTHAUS 4

PARKPLATZ

STADTHAUS 3

STADTHAUS 5

STADTHAUS 6

STADTHAUS 4

PARKPLATZ

STADTHAUS 3

STADTHAUS 5

STADTHAUS 6

STADTHAUS 4

PARKPLATZ

STADTHAUS 3

STADTHAUS 5

STADTHAUS 6

STADTHAUS 4

PARKPLATZ

STADTHAUS 3

STADTHAUS 5

STADTHAUS 6

STADTHAUS 4

PARKPLATZ

STADTHAUS 3

STADTHAUS 5

STADTHAUS 6

STADTHAUS 4

PARKPLATZ

STADTHAUS 3

STADTHAUS 5

STADTHAUS 6

STADTHAUS 7

STADTHAUS 8

STADTHAUS 9

STADTHAUS 10

STADTHAUS 11

STADTHAUS 12

STADTHAUS 13

STADTHAUS 14

STADTHAUS 15

STADTHAUS 16

STADTHAUS 17

STADTHAUS 18

STADTHAUS 19

STADTHAUS 20

STADTHAUS 21

STADTHAUS 22

STADTHAUS 23

STADTHAUS 24

<