


 

Legende

OKFF EG ±0,00 = +57,55m NHN

Alle Maße sind vor Ausführungsbeginn verantwortlich am Bau zu prüfen.
Maßstimmigkeiten oder Abweichungen sind umgehend der örtlichen Bauleitung bzw. dem Architekten mitzuteilen und mit dem am Bau beteiligten abzuklären.

Alle Maße sind Rohmaßabstände sofern nicht anders angegeben.
BRH=Brüstungshöhen, Tür- und Fensterhöhen sind ab OKFF vermaßt.
Zeichnungen größerer Maßabstände haben vorrangige Gültigkeit.

Zeichnungen ausführender Firmen sind mit vor Freigabevermerk des Architekten gültig.
Diese Pläne haben nur Gültigkeit mit der geprüften Statik und den Ausführungszeichnungen aller beteiligten Ingenieurbüros und Fachfirmen und dem Freigabevermerk des Architekten

Zeichenerklärung:

	Stahlbeton		Holz		WD=Wanddurchbruch
	Mauerwerk		Leichtbau/ GK-Metallständerwand		BS=Bodendurchbruch
	Mauerwerk, nachträglich zu errichten		Dämmung trittfest		BA=Bodenaussparung
	Stahl		Dämmung weich		DD=Deckendurchbruch
			KBZ-B=Kernbohrzone Boden		KBZ-D=Kernbohrzone D

Brandschutz		Brandschutz bei farbiger Darstellung:	
fb	feuerbeständig		fb/wmB
hfh	hochfeuerbeständig		hfh/wmB
fh	feuerhemmend		fb/wmB
wmB	widerstandsfähig gegen mechanische Beanspruchung		fh
nbr	nicht brennbar		fb
			fh

Höhen Grundrisse:	allg. Abkürzungen:
 OKFF ±0,00	OK Oberkante
 OKFF bzw. Fertighöhe	UK Unterkante
 OKRD -0,15	VK Vorderkante
 OKRD -0,15	FF Fertighöheboden
 OKRD -0,15	RD Rohdecke
 OKRD -0,15	UZ Unterzug
 OKRD -0,15	AHD Abhangende
 OKRD -0,15	RH Raumbühne von
 OKRD -0,15	OKFF bis UKRD
 OKRD -0,15	HIL. Hohe im Lichten
 OKRD -0,15	(Raumbühne von OKFF bis
 OKRD -0,15	UK AHD/ Deckenbkl.)

	Oberkante Fertig/ OKF (Ausbau/ Fertighäuser)	BRHF	bis OK Rohbaustrang
	Unterkante Fertig/ UKF (Ausbau/ Fertighäuser)	RR	Regenrinne
	Oberkante Roh/ OKR (Rohbaubaue)	RÖ	Reinigungsöffnung
	Unterkante Roh/ UKR (Rohbaubaue)	BE	Bodenentlauf
		NE	Notentwässerung
		DE	Dachentlauf
		HK	Heizkörper
		LI, LH	lichte Höhe
		ELT	Elektroplanung
		RLT	Raumlufttechnik
		EUV	Energie-Unterverteilung
		S	Sanitär
		L	Lüftung
		HPD	Hochpunkt Dämmung
		TPD	Tiefpunkt Dämmung

Raumstempel	
ED. 5.307	
Raumname	Ebene-Raumnummer
D. 0.01	Raumbezeichnung
D. 0.01	Deckenbekleidung
B. 0.01	Bodenbelag
Festst. auf Baugänge	Boden-/Deckenbelag Tragpichte
NGF: 40,51 m ²	Netzraumfläche in m ²
LRH: 6,000 m	Lichte Raumhöhe

Bewegungsraum für mobilitätseingeschränkte Personen
1,50m / 1,15m, D = 1,50m

Bewegungsfläche auf Fluren
1,80m x 1,80m nach > 1,15m

Wandqualität (WQ) (Details s. Pläne Wandübersichten):

Bodenqualität (BQ) (Details s. Pläne Bodenübersichten)


Deckenqualität (DQ) (Details s. Pläne Deckenspiegel):

index	Änderungsbeschreibung	Datum
08	Kernbohrzonen Heizung angepasst	05.03.2026

12-21001

Neubau Stadthaus 4 Müns

Architektur
LPH 5 - Ausführungsplanung

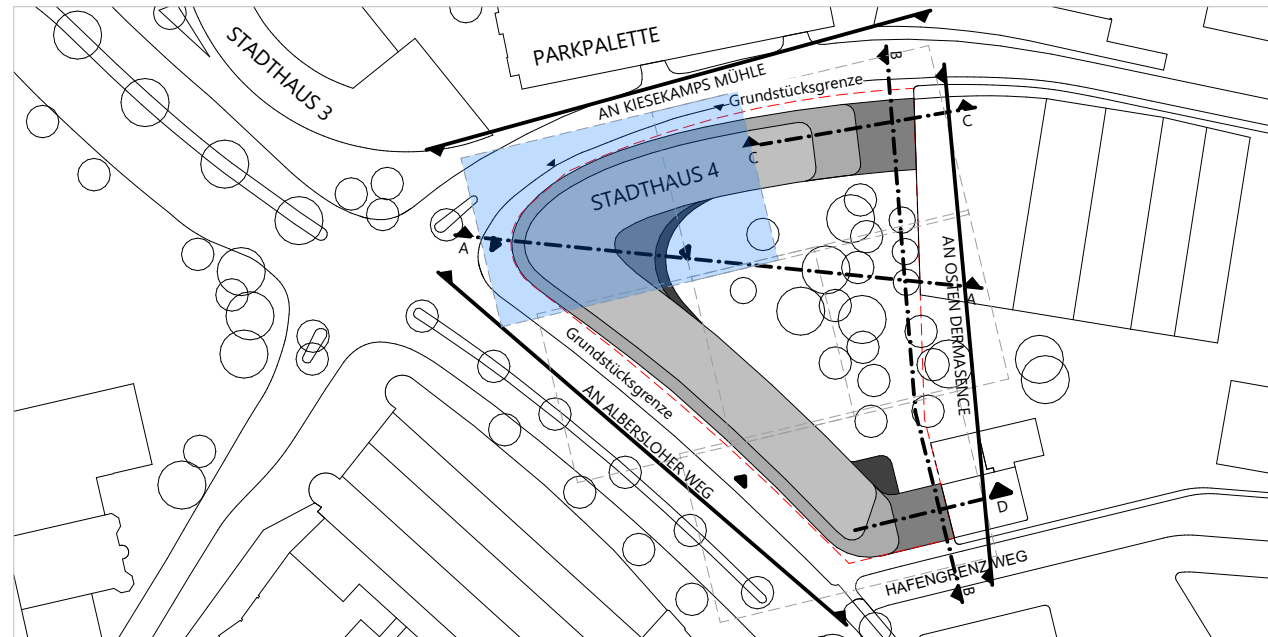

Bauherr  Stadt Münster
Klemensstraße 10 / Stadthaus 1, 48143 Münster

BAUWERKE: Baugerundstück

Projektsteuerung		assmann münster GmbH
Ausschreibung		Kardinal-von-Galen-Ring 55, 48149 Münster
Baumanagement		Fon 0251.609.63000 ; info@assmanngruppe.com
Planverfasser		assmann architekten GmbH
		Baroper Straße 237, 44227 Dortmund
		Fon 0231.75445.0

Planinhalt

Planverfasser: Assmann				
Planschlüssel (Plansteller (Vt), LP, Gebäudeteil, Planart, Geschoss, Rd.Nr., Index)	Planstand Index	Datum	Maßstab	Gez.
706.5.52.04.003.00	00	05.03.2026	1:50	