


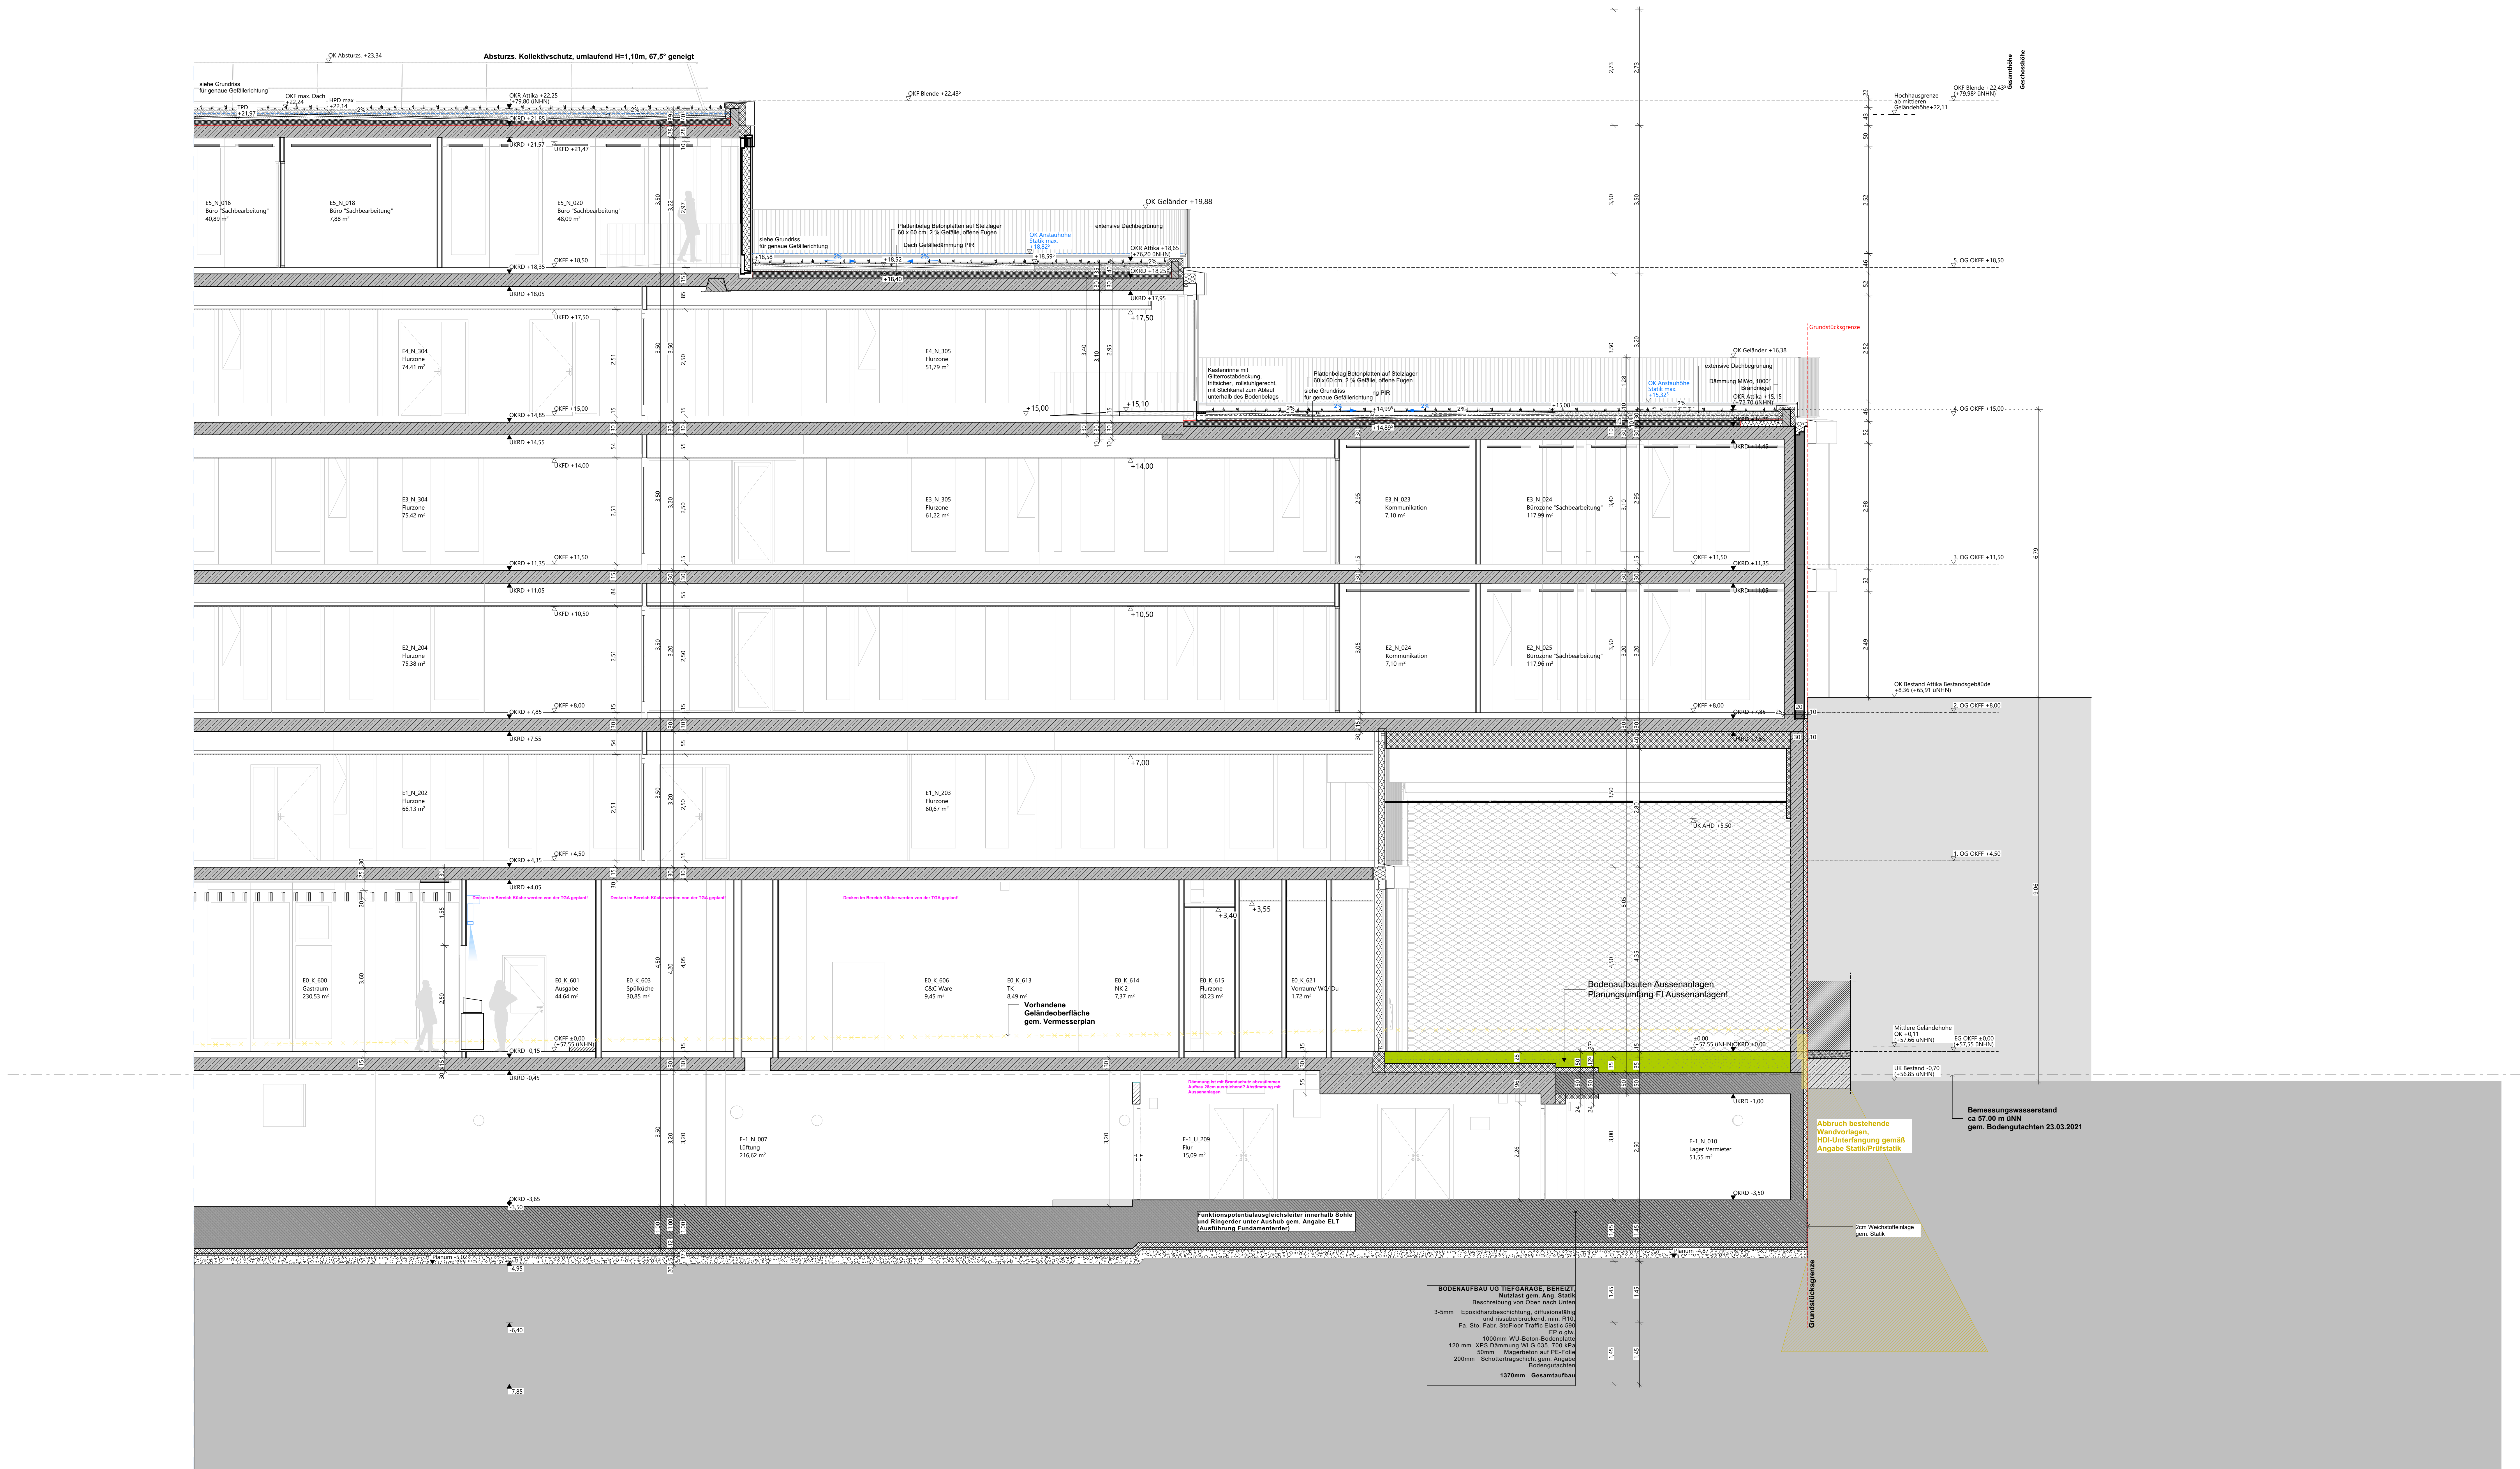

Legende

OKFF EG ±0,00 = +57,55m NHN

Alle Maße sind vor Ausführungsbeginn verantwortlich am Bau zu prüfen.
Maßunstimmigkeiten oder Abweichungen sind umgehend der örtlichen Bauleitung bzw. dem Architekten mitzuteilen und mit dem am Bau beteiligten abzuklären.
Alle Maße sind Rohbaumaße sofern nicht anders angegeben.
BIM-Bildungsbildern, Tür- und Fensterhöhen sind ab OKFF vermaßt.
Zeichnungen größeren Maßstabes haben vorrangige Gültigkeit.
Zeichnungen ausführender Firmen sind nur mit Freigabevermerk des Architekten gültig.
Diese Pläne haben nur Gültigkeit mit der geprüften Statik und den Ausführungszeichnungen aller beteiligten Ingenieurbüros und Fachfirmen und dem Freigabevermerk des Architekten.

Zeichnerklärung:

Stahlbeton	Holz	WD-Wanddurchbruch
Mauerwerk	Leichtbau/	WS-Wanddurch
Stahl	OK-Metallständerwand	BD-Bodendurchbruch
	Dämmung trittfest	BA-Bodenaussparung
	Dämmung weich	DD-Deckendurchbruch
	KZ-B-Kernbohrzone Boden	KBZ-D-Kernbohrzone Decke

Brandschutz

fb	feuerbeständig	dt	dichtschliend
hfh	hochfeuerbeständig	rd	dicht- und selbstschliend
fh	feuerhemmend	rdts	rauchdicht- und selbstschliend
wmb	widerstandsfähig gegen mechanische Beanspruchung	rh	feuerhemmend, dicht- und selbstschliend
nbr	nicht brennbar	fh/rh/dts	feuerhemmend, rauchdicht- und selbstschliend

Höhen Grundrisse:

OKFF ±0,00	Oberkante Fertigfußboden bzw. Fertighöhe	OKFF ±0,00	Oberkante Fertigfußboden bzw. Fertighöhe
OKRD -0,15	Rohdecke bzw. Rohhöhe	OKFF ±0,00	Oberkante Fertigfußboden bzw. Fertighöhe
OKFF ±0,00	Unterseite Abhangende	OKFF ±0,00	Oberkante Fertigfußboden bzw. Fertighöhe
OKFF ±0,00	Unterseite Abhangende	OKFF ±0,00	Oberkante Fertigfußboden bzw. Fertighöhe

Höhen Schnitte/Ansichten:

OKFF ±0,00	Oberkante Fertig/ OKFF (Ausbau/ Fertig)	OKFF ±0,00	Oberkante Fertig/ OKFF (Ausbau/ Fertig)
OKFF ±0,00	Unterseite Fertig/ OKFF (Ausbau/ Fertig)	OKFF ±0,00	Unterseite Fertig/ OKFF (Ausbau/ Fertig)
OKFF ±0,00	Oberkante Roh/ OKFF (Rohbau)	OKFF ±0,00	Oberkante Roh/ OKFF (Rohbau)
OKFF ±0,00	Unterseite Roh/ OKFF (Rohbau)	OKFF ±0,00	Unterseite Roh/ OKFF (Rohbau)

Schallschutz:

RT	Raumlufttechnik	ELT	Elektroplanung
EUV	Elektro-Unterverteilung	ELT	Elektroplanung
S	Sanitär	ELT	Elektroplanung
L	Lüftung	ELT	Elektroplanung
HPO	Hochpunkt Dämmung	ELT	Elektroplanung
TPD	Tiefpunkt Dämmung	ELT	Elektroplanung

Wände ±12 dB / Ba (Labwert)

Raumtempel

EO_S_307	Ebene Raumnummer	EO_S_307	Ebene Raumnummer
EO_S_307	Raumbezeichnung	EO_S_307	Raumbezeichnung
EO_S_307	Deckenabdeckung	EO_S_307	Deckenabdeckung
EO_S_307	Bodenbelag	EO_S_307	Bodenbelag
EO_S_307	Fußbodenbelag	EO_S_307	Fußbodenbelag
EO_S_307	Deckenabdeckung	EO_S_307	Deckenabdeckung
EO_S_307	Bodenbelag	EO_S_307	Bodenbelag
EO_S_307	Fußbodenbelag	EO_S_307	Fußbodenbelag

Wandqualität (WQ) (Details s. Pläne Wandübersichten):

Bodenqualität (BQ) (Details s. Pläne Bodenübersichten):

Deckenqualität (DQ) (Details s. Pläne Deckenspiegel):

Index

Index	Änderungsbeschreibung	Datum	Name
19	Allgemeine Überarbeitung Benennung	21.05.2026	sc

12-21001

706_5_SN_...005_19

Neubau Stadthaus 4 Münster

Architektur

LPH 5 - Ausführungsplanung

Bauherr

STADT MÜNSTER

Stadthaus 10 / Stadthaus 1, 48143 Münster

Bauwerke:

Bauwerke Münster GmbH

Klemensstraße 10, Stadthaus 1, 48143 Münster

Fon Tel 0251 29 79 411-0, info@bauwerke-m.de

Baugrundstück

Albersloher Weg 41A3, 48115 Münster

Projektsteuerung

assmann münster GmbH

Kardinal-von-Galen-Ring 55, 48149 Münster

Fon 0251 609.6300, info@assmanngruppe.com

Ausschreibung

assmann architekten GmbH

Banger Straße 237, 44227 Dortmund

Fon 0231 75445-0

Planinhalt

Vorabzug

Planinhalt: Vorabzug

Planstadium: 1:50

Index: 19

Datum: 21.05.2026

Metab: 1:50

Grp: 156/04/4

1cm