



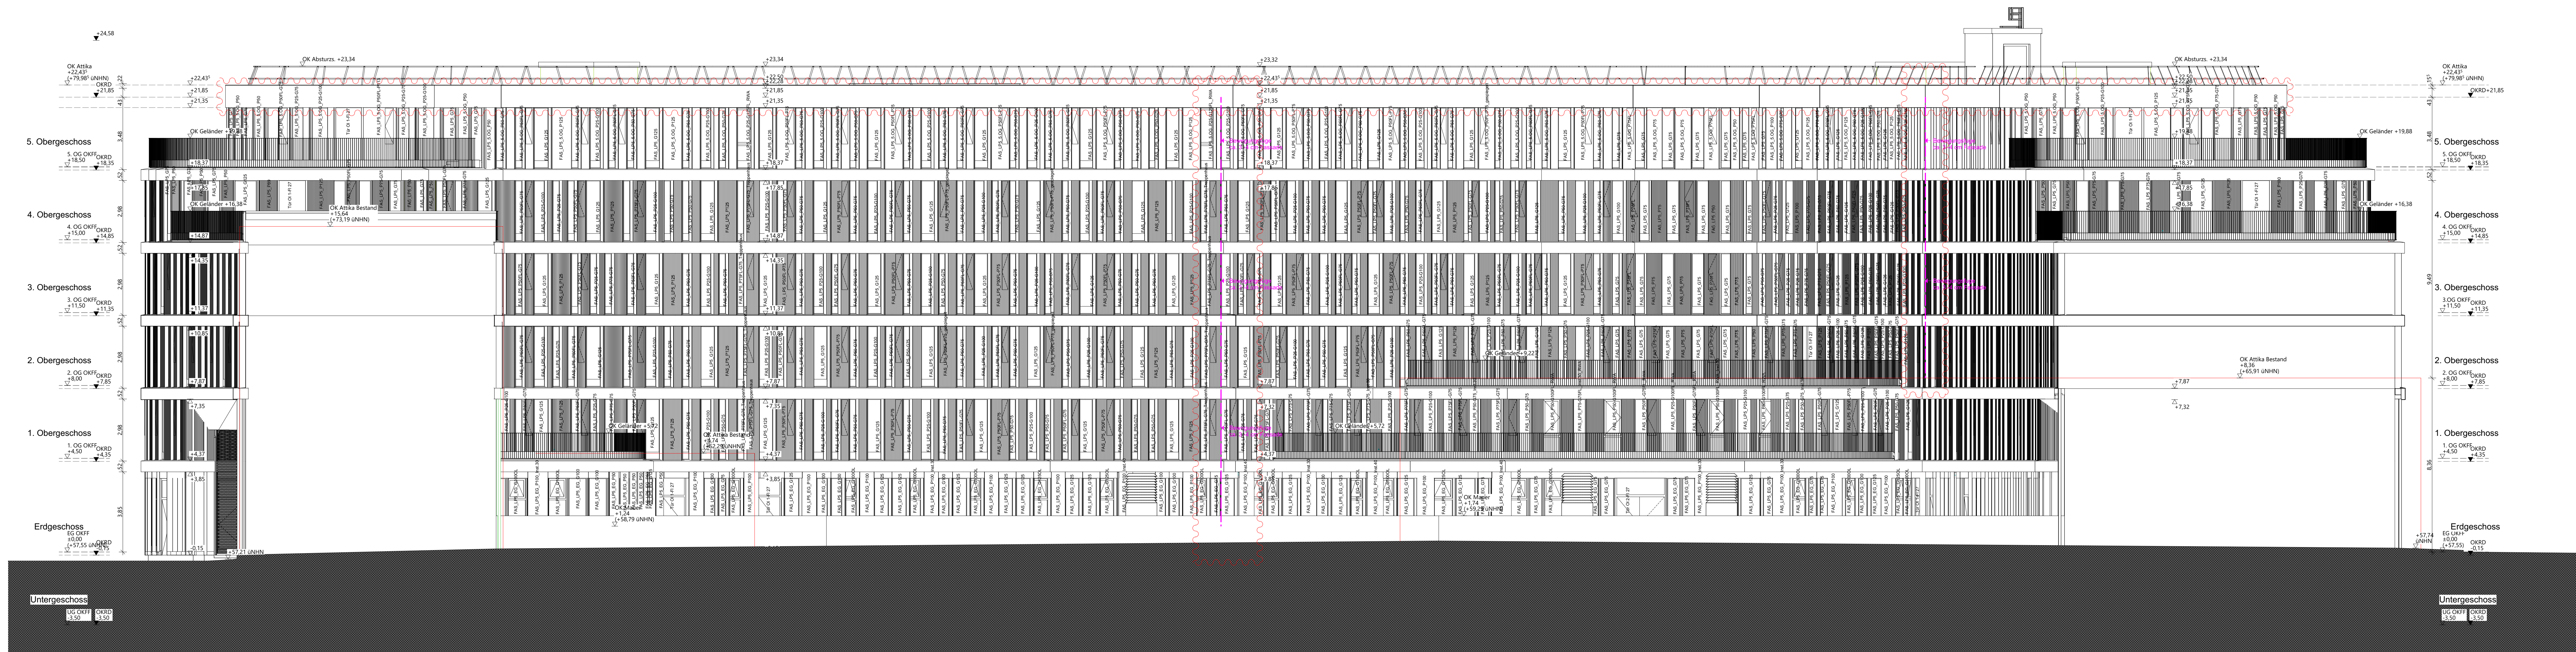

Ansicht Osten

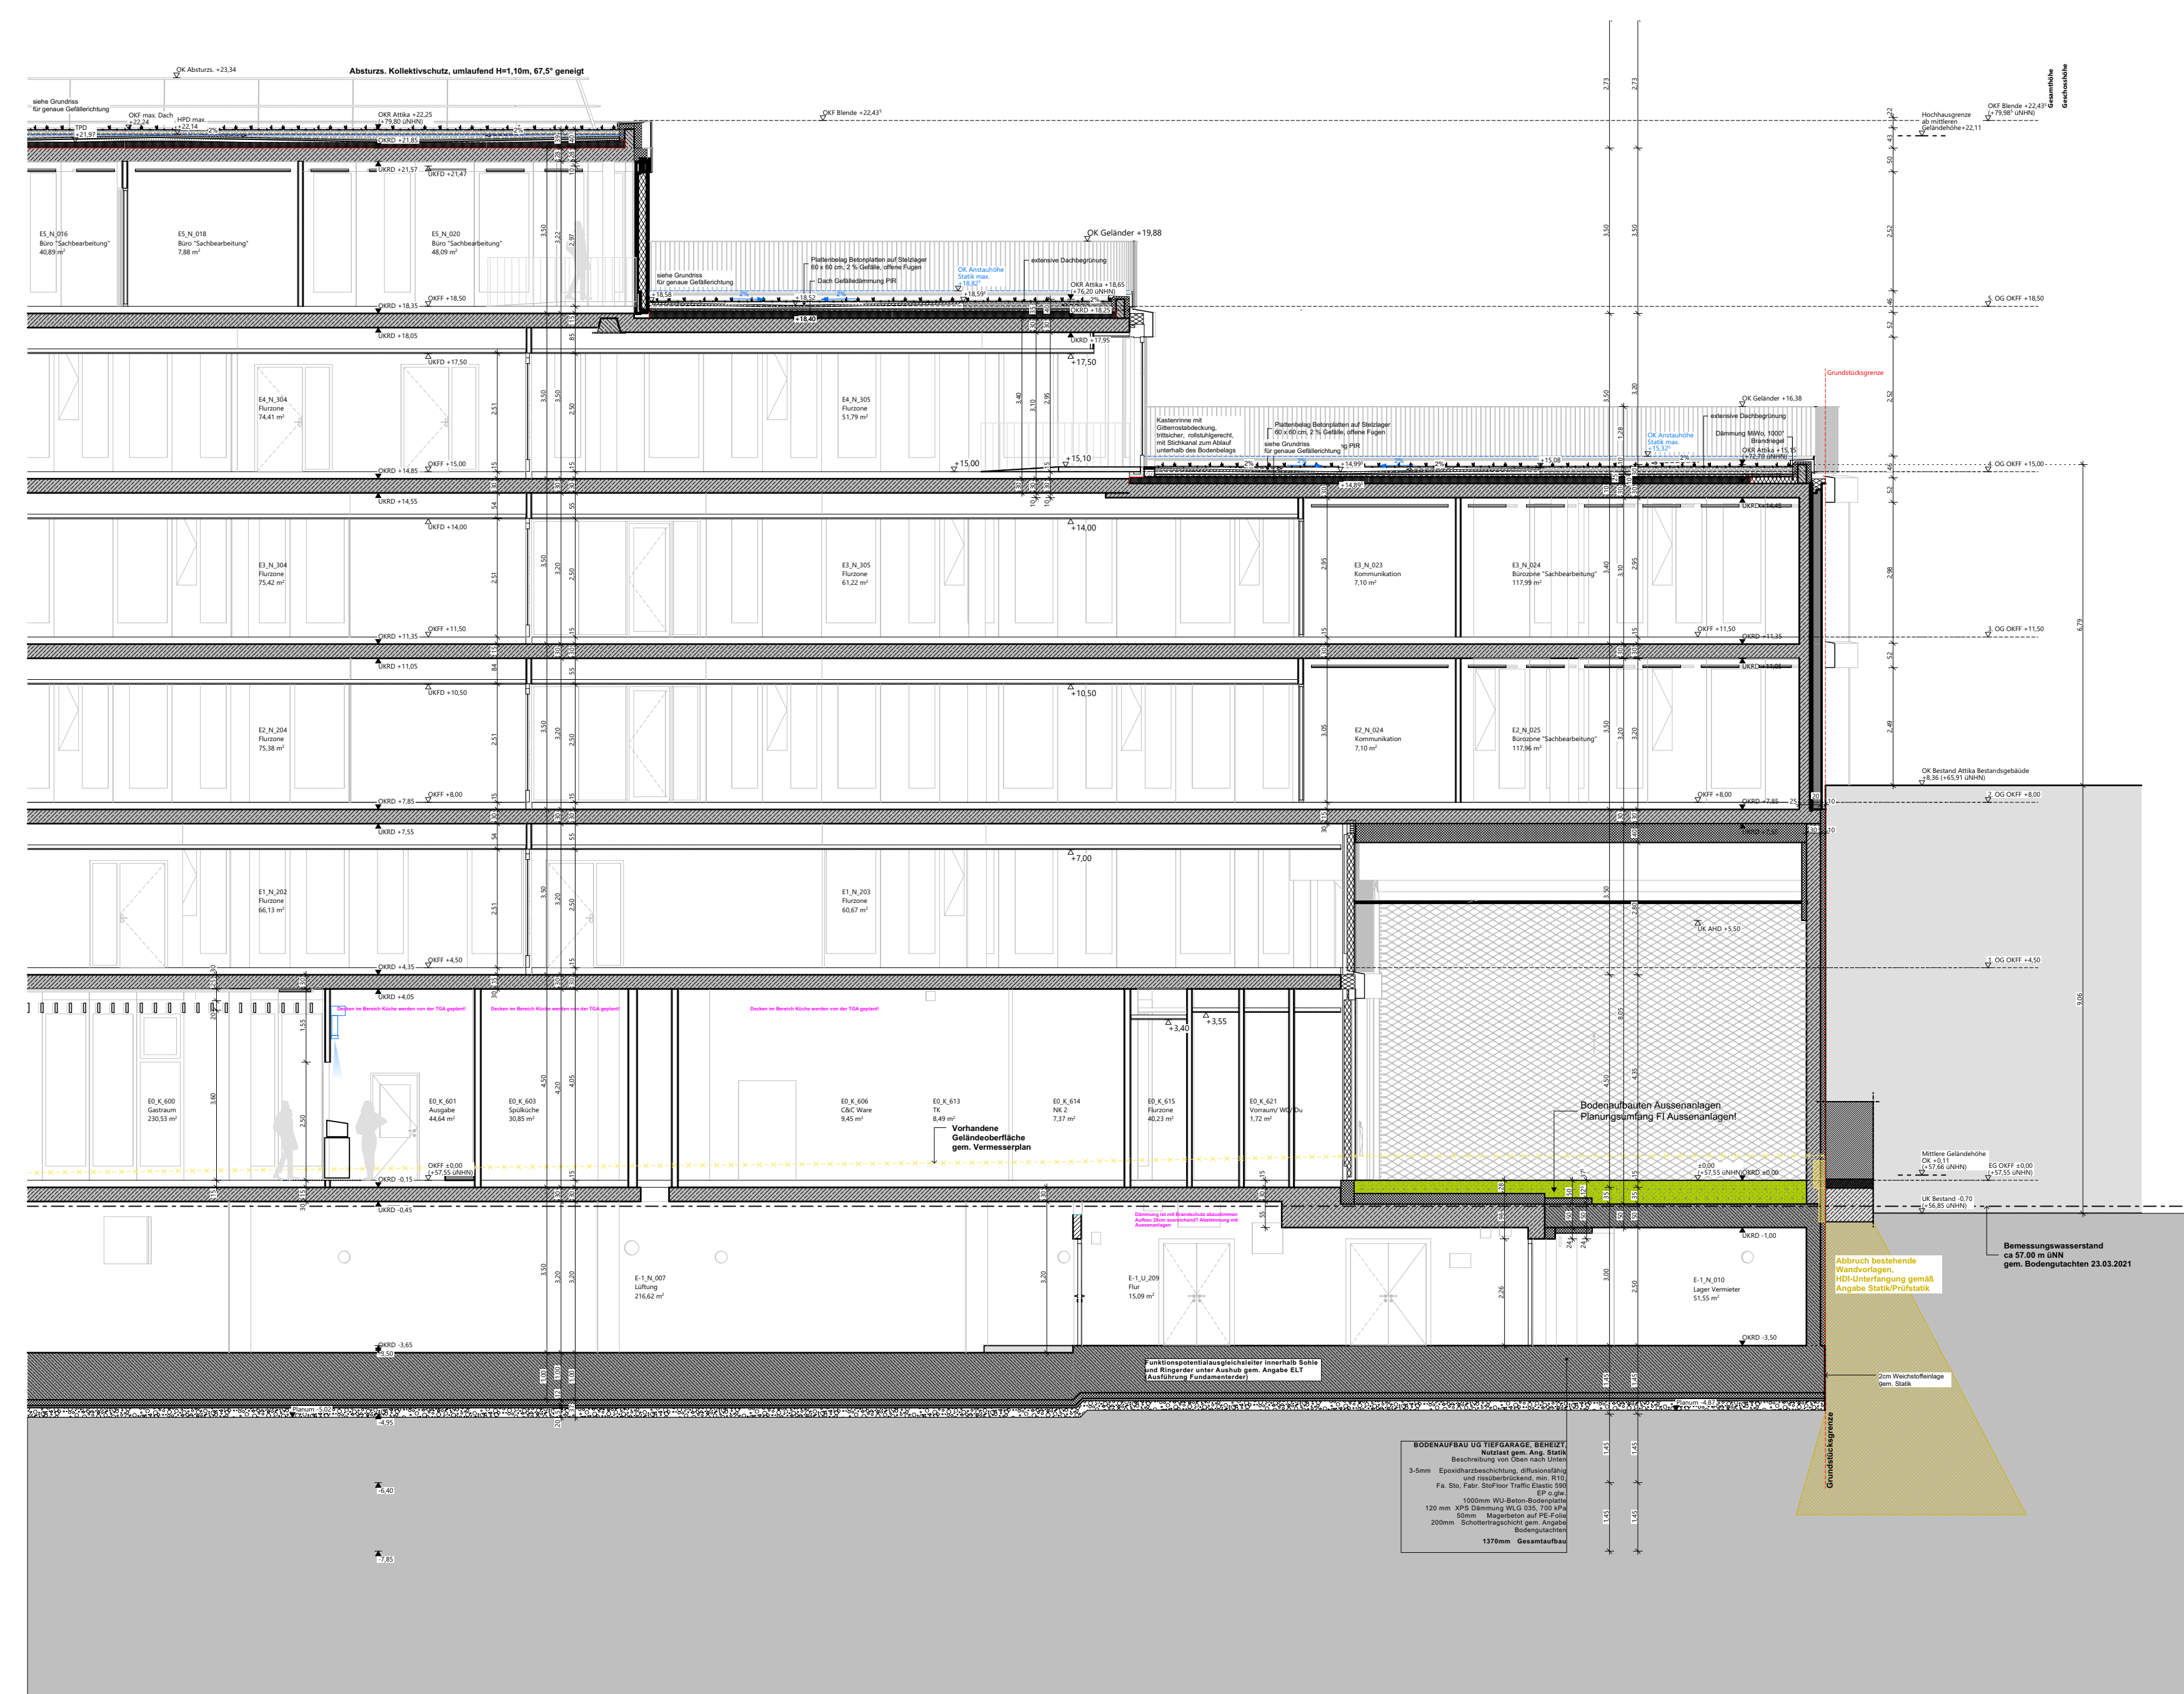

Teilschnitt D - D



Teilschnitt C - C

[illegible]