
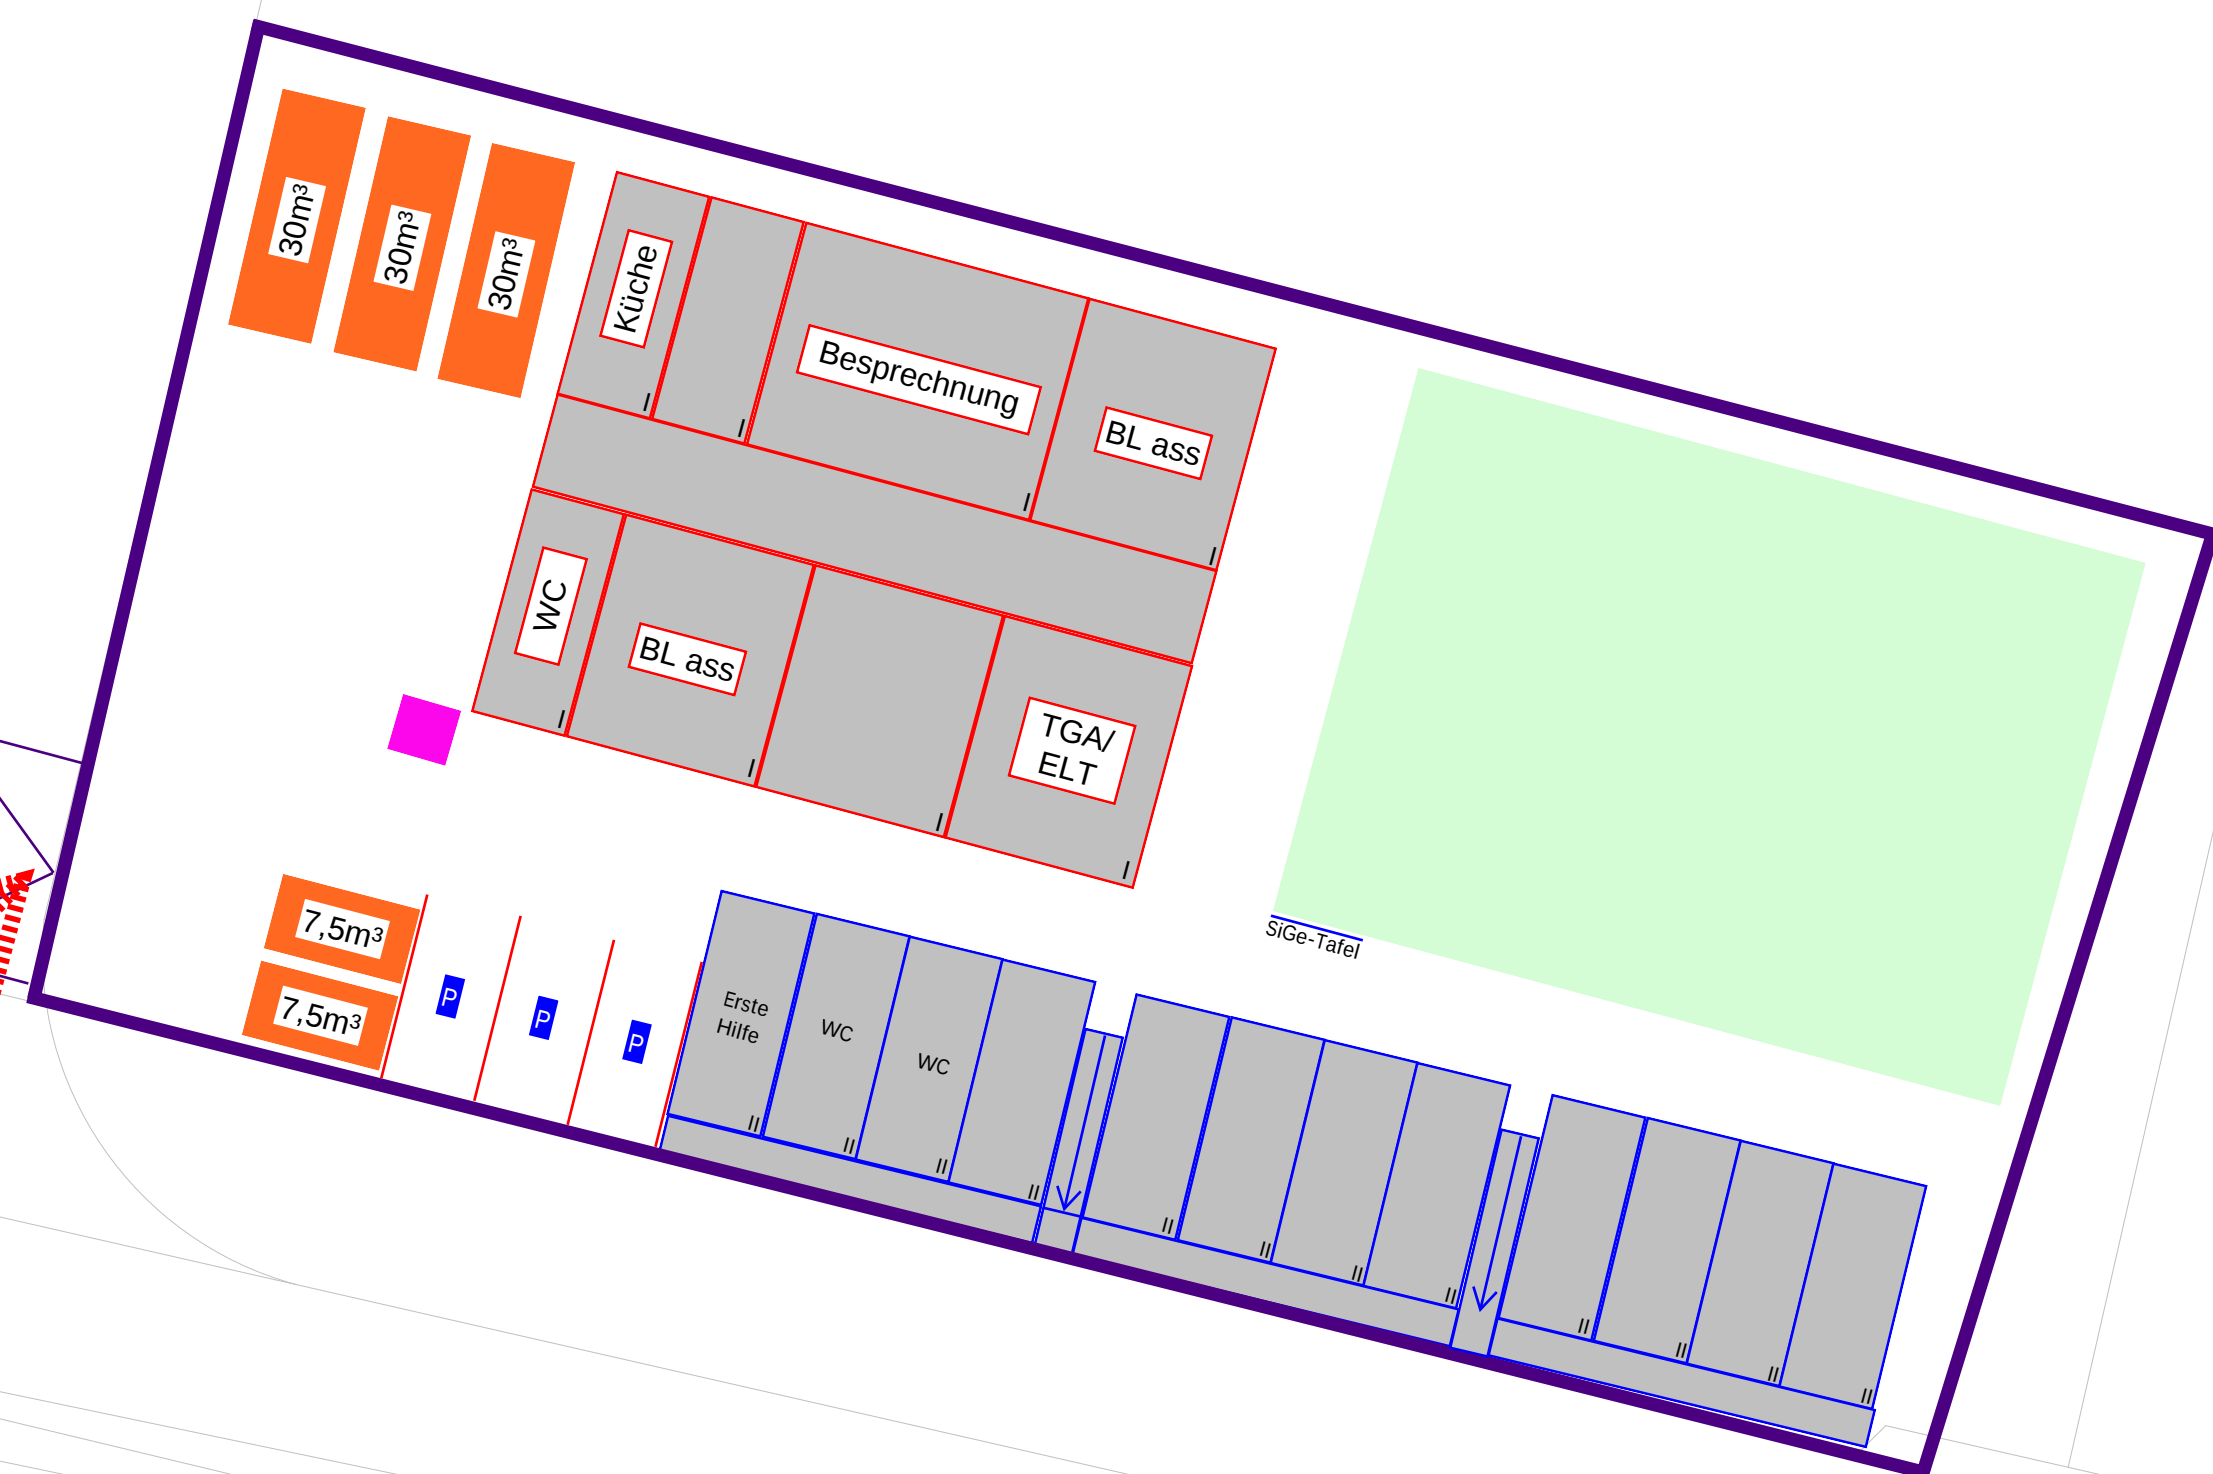
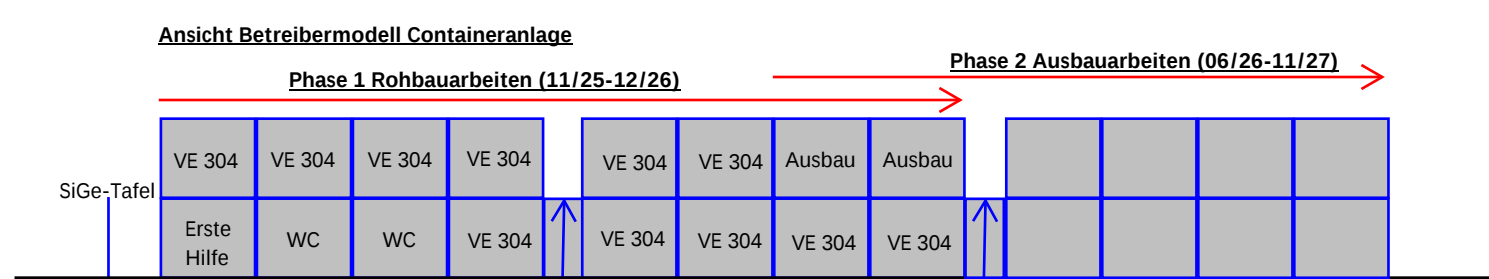
 
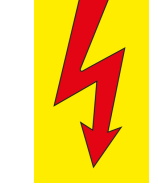
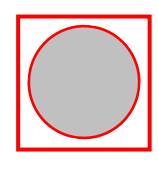


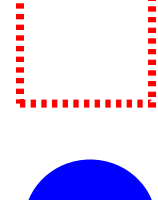

-  Trafo / Baustrom
-  Bauaufzug (Durchlader)
-  Stellflächen
-  Schutztunnel (Radfahrer / Fußgänger)
-  Stellfläche Silo
-  Baumschutz
-  Bauwasseranschluss
-  Mülllogistik
-  Kamerateurm