



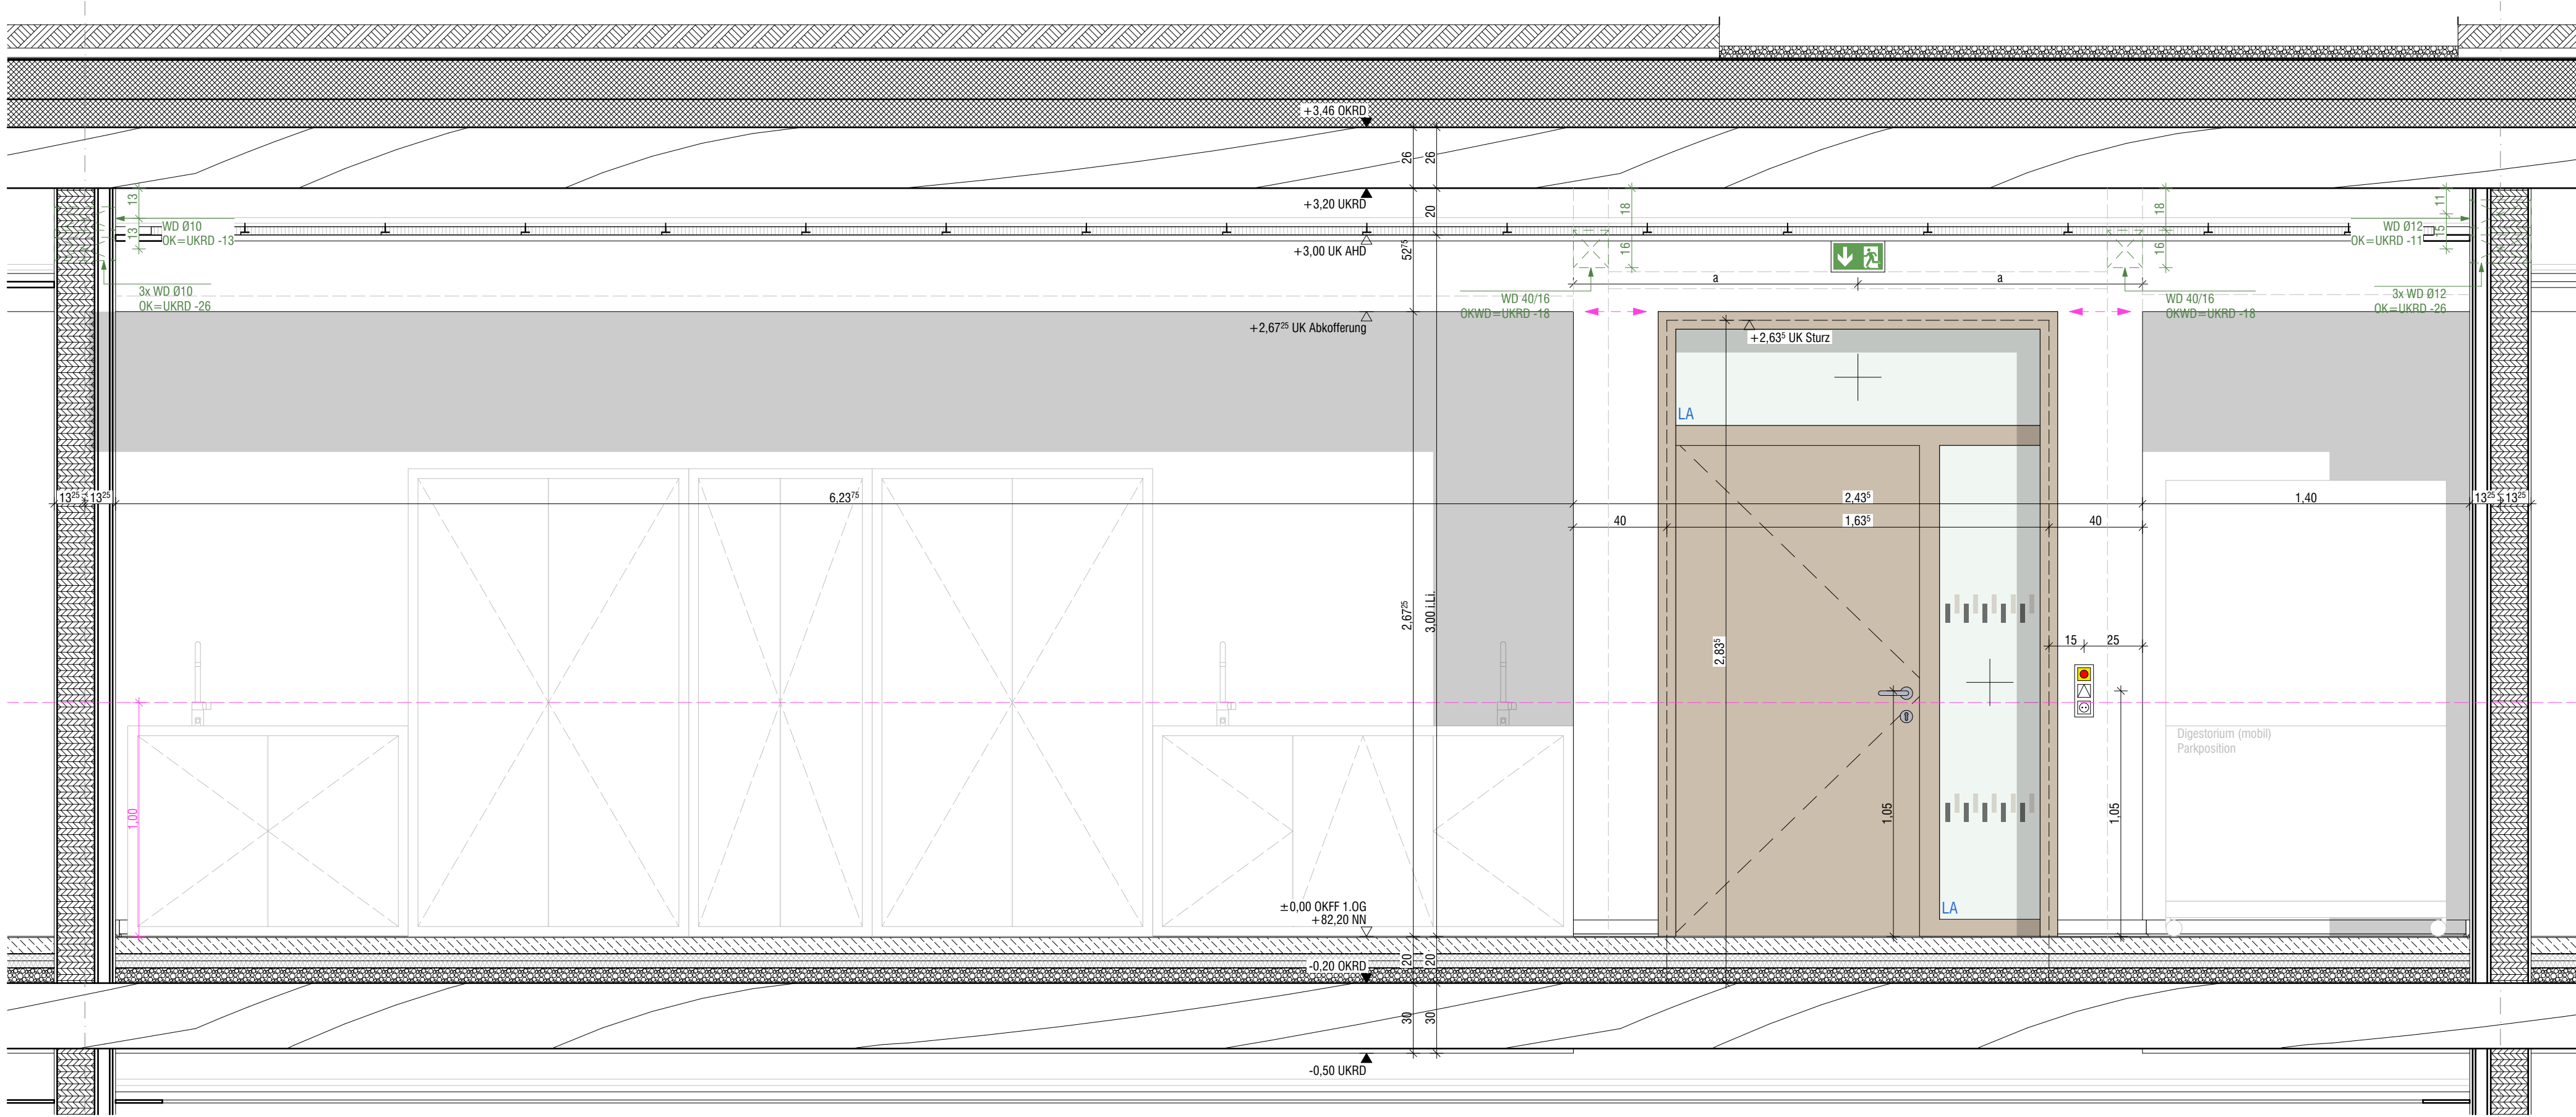

Süd (Flur)

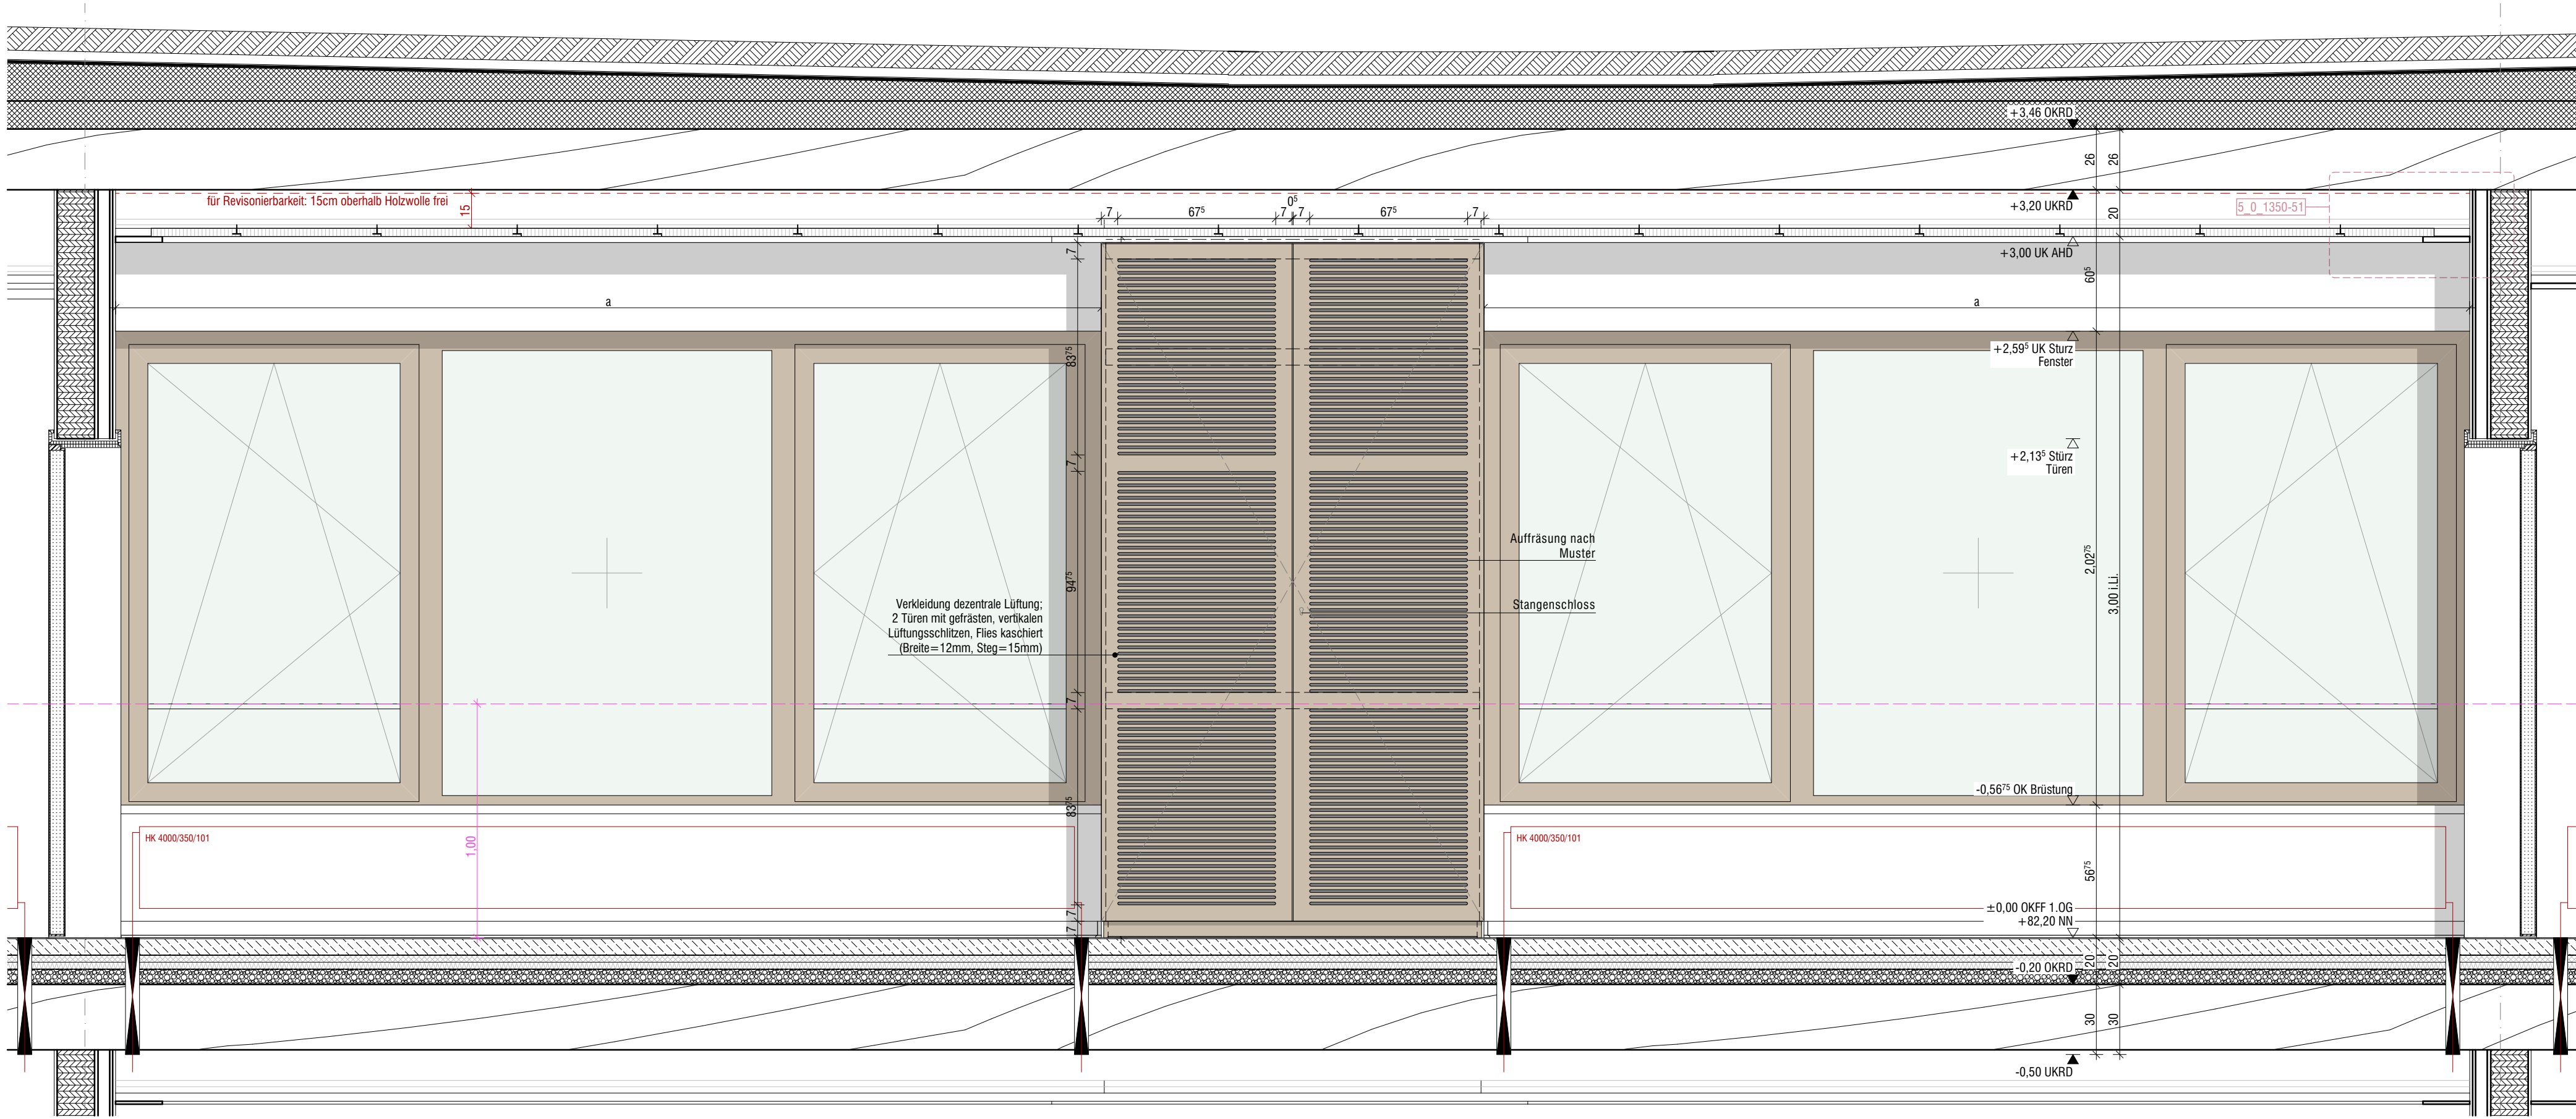

Nord (Fassade)

ALLE MÄßE SIND AM BAU ZU PRÜFEN. ABWEICHUNGEN SIND ANZUZEIGEN!			
Planname	WA Klassenraum N+S 1340 Innenwände		
Bauvorhaben	Erweiterungsneubau Gesamtschule Münster-West		
Bauort	Tilbecker Straße 26, 48169 Münster		
Bauherr	Stadt Münster, Amt für Immobilienmanagement Albersloher Weg 33, 48155 Münster		
Projekt-Nr.:	24019	Maßstab:	1:20
Gez.:	MB	Blattgr.:	Erstellung/Freigabe: 29.07.2026
Plannummer incl. Index:	5_0_1340_29-		
Status:	VORABZUG		