


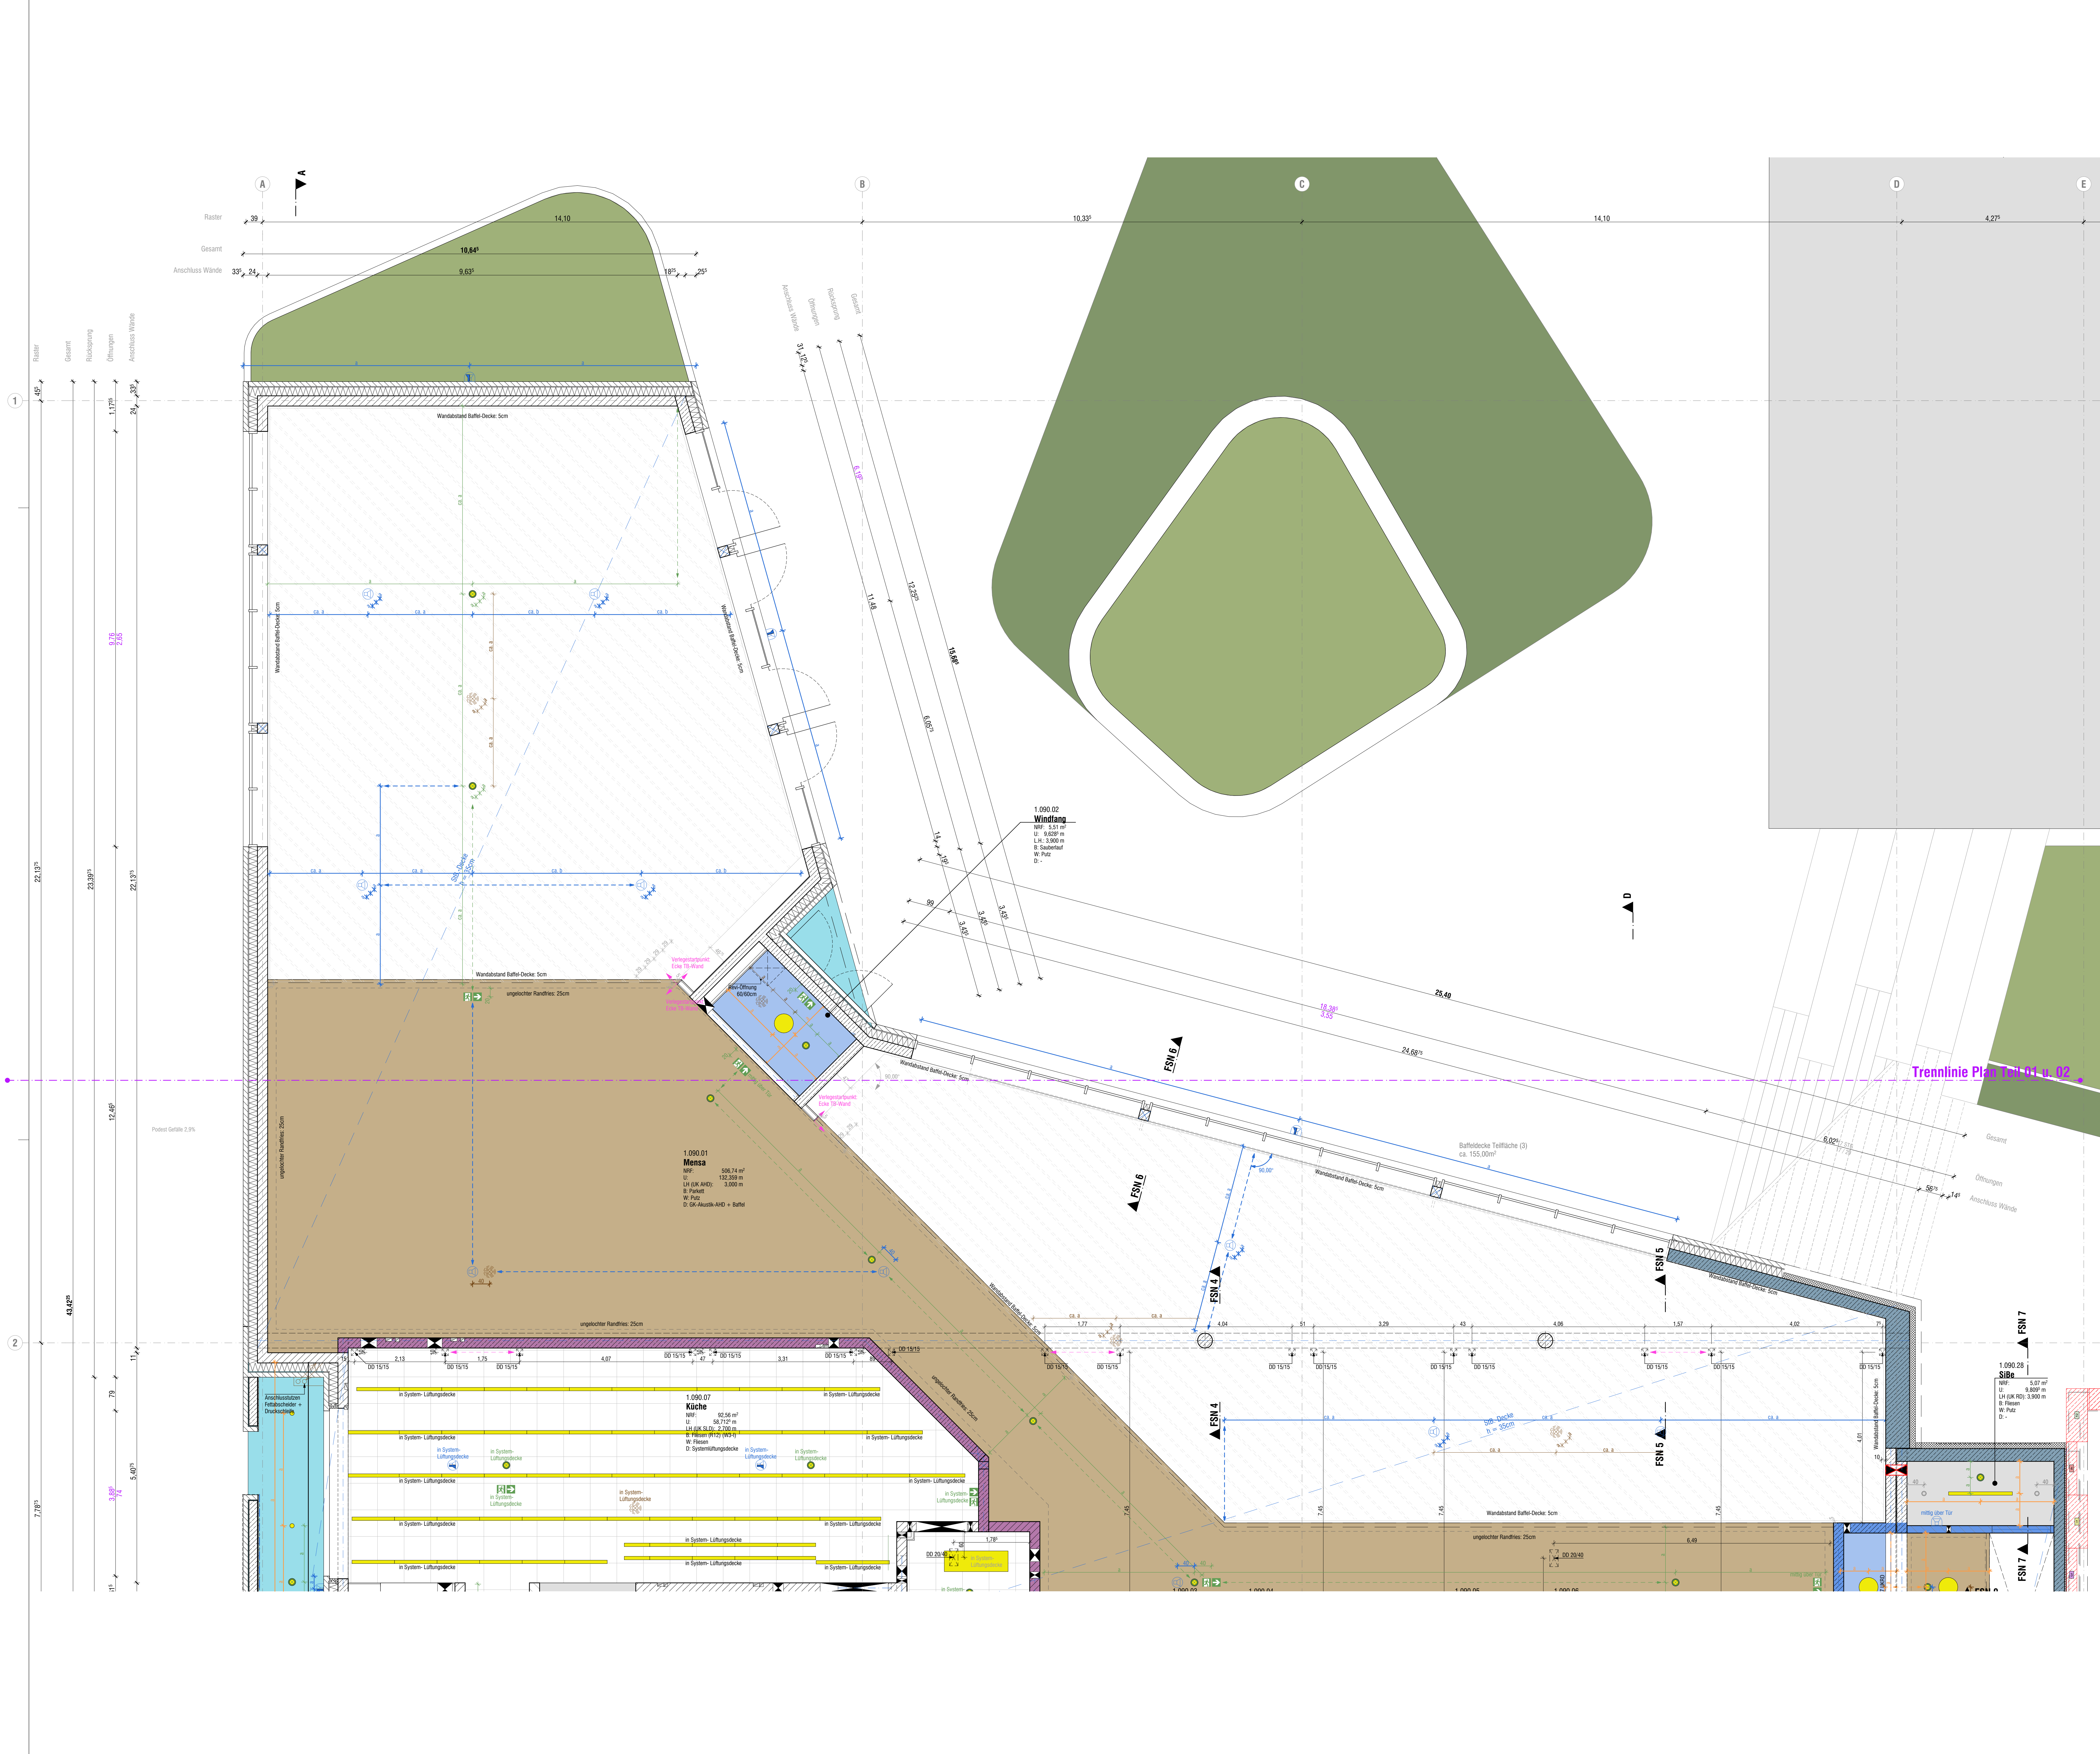

HINWEISE

ALLE NAME SIND ROTHBAUWERK UND AM BAU ZU PRÜFEN !

ENTWURFEN IN DEN GRUNDRISS-, SCHNITT-, ANSICHT- UND DETAILZEICHNUNGEN SIND ZU BEACHTEN !

DIE WERKPLÄNE SIND NUR GÜLTIG IN VERBINDUNG MIT

- DEN AUSFÜHRUNGSPLÄNEN STATIK
- DEN AUSFÜHRUNGSPLÄNEN TECHNISCHE AUSRÜSTUNG (TA)
- DEM BAUGRUNDGUTACHTEN
- DEM BAUGRUNDGUTACHTEN
- DEN GÜLTIGEN BRANDSCHUTZKONZEPT (BSK)
- DEN GÜLTIGEN SCHALL- UND WÄRMESCHUTZNACHWEISEN

MAßABWEICHUNGEN, UNSTIMMIGKEITEN UND ABWEICHUNGEN UNTEREINANDER UND ZU DEN WERKPLÄNEN SIND DER BAULEITUNG ANZUZEIGEN UND MIT DIESER ABZUSTIMMEN!

DER AN HAT DIE PLÄNE, SOWEIT ES ZUR ORDNUNGSGEMÄßEN VERTRAGSERFÜLLUNG, GEBÖRT, AUF ETWAS UNSTIMMIGKEITEN ZU ÜBERPRÜFEN UND AUF VERMUTETE ODER ENTDECKTE MÄNGEL HINZUWEISEN (VORABZUG).

ALLE ARBEITEN SIND ENTSPRECHEND DEN GELTENDEN NORMEN, RICHTLINIEN UND REGELN DER TECHNIK AUSZUFÜHREN.

DECKENSPIEGEL / DECKENMATERIALIEN	
SIGNATUR	BESCHREIBUNG
	Stb.-Decke gepackt und getüncht nicht abgehängen oder: BSD-Decke nicht abgehängen
	Holzwoolplatten-Decke
	glatte GK-Decke / (Randfries glatt)
	glatte GK-Decke Brandschutz F30
	glatte GK-Decke Brandschutz F60
	glatte GK-Decke Feuchtraumplatte
	GK-Decke Sonstige
	doppelte GK-Akustik-Lochdecke Brandschutz F30 mit Beengung von innen nach außen oben + unten Dämmung ??? Vlies ??? erste Lage-Lichtung ???
	doppelte GK-Akustik-Lochdecke Brandschutz F60 mit Beengung von innen nach außen oben + unten Dämmung ??? Vlies ??? erste Lage-Lichtung ???
	Hygienesteril - Akustik Plaster 62x62 cm Dämmung ??? Untergrundbeton: Stahlblech, verzinkt Profilstärke 24 mm Kantenabdeckung: gerade, rechteckig
	Systemfüllungsdecke KÄSTUNG! Deckenplanung der Systemfüllungsdecke erfolgt durch den Fertiger.
	Deckenverstärkung
	Revisionsklappe

HÖHENANGABEN	
Klassenzimmer:	UK Abhangendecke = +3,00 OKFF UK Abkofferung = -0,52 ⁰ UKRD
Sammlungsraum:	UK Abhangendecke = +2,80 OKFF UK Abkofferung = -0,52 ⁰ UKRD
Fur:	UK Abhangendecke = +2,90 OKFF UK Deckenersatz = +2,75 OKFF UK Türenschwellen = UK Abkofferung Klassen
TRH 1:	UK Abhangendecke = -0,34 ⁰ UKRD
TRH 2:	UK Abhangendecke = -0,20 UKRD

WANDANSCHLÜSSE / RANDFÜGEN	
Decken / Wandanschluss gleitend mit Schutterfuge	
Decken / Wandanschluss gleitend mit Trennfuge gem. Detail	
Decken / Wandanschluss gleitend mit Stützfuge gem. Detail	
Decken / Wandanschluss ...	
Decken / Wandanschluss ...	

FUGEN IN DECKENFELDERN		
Feldfuge, gleitend	offene Zug-/ Abkofferung	Bauwerksfuge

TECHNISCHE GEWERKE	
SIGNATUR	BESCHREIBUNG
1	NUR BEISPIEL: Cohausz Ols; Deckeneinbauleuchte; direkt strahlend; 2x49W T5 EVG
1.1	Deckenausschnitt: 1525 x 150 x 33 mm
1.2	Deckenausschnitt: 1485 x 145 mm; Einbauleuchte: 60 mm
2	NUR BEISPIEL: Trilux Sella; Deckeneinbauleuchte; direkt strahlend; LED-Leuchtmittel LxBxH: 622 x 622 x 12 mm Deckenausschnitt: 610 x 610 mm; Einbauleuchte: 12 mm LOCHRANDVERSTÄRKUNG NOTWENDIG! S.Montageanleitung Leuchte.
3	NUR BEISPIEL: Zufl.-Auslass LxBxH: 625 x 625 x 350 mm Deckenausschnitt: 610 x 610 mm; Einbauleuchte: 350 mm RANDVERSTÄRKUNG NOTWENDIG!
4	NUR BEISPIEL: Abfl.-Auslass LxBxH: 625 x 625 x 350 mm Deckenausschnitt: 610 x 610 mm; Einbauleuchte: 350 mm RANDVERSTÄRKUNG NOTWENDIG!

ABKÜRZUNGEN / PLANDARSTELLUNG	
OK - OBERKANTE UK - UNTERKANTE VK - VORBEREITUNG HK - HINTERKANTE OKFF - OK FERTIGFLÜßBODEN OKRD - OK FERTIGFLÜßBODEN UKRD - UNTERKANTE FERTIGFLÜßBODEN UKRD - UNTERKANTE FERTIGFLÜßBODEN BRH - BRÜSTUNGSHÖHE AB OKFF BH - FERTIG-BRÜSTUNGSHÖHE AB OKFF RST - ROSTSTURZ UZ - UNTERZUG	A - FLÄCHE U - UMFANG LH - LICHTLEISTUNG DD - DECKENDURCHBRUCH WD - WANDDURCHBRUCH BS - BODENDURCHBRUCH WS - WANDSCHUTZ BK - BODENSCHUTZ BS - BODENSCHUTZ BM - BRANDMELDER FL - FEUERLEUCHTER BSK - BRANDSCHUTZKLAPPE

BAUPHYSIKALISCHE ANFORDERUNGEN	
DIE ANFORDERUNGEN DES SCHALL- UND WÄRMESCHUTZES SIND ENTSPRECHEND DEN GELTENDEN NORMEN, RICHTLINIEN UND REGELN DER TECHNIK EINZUHALTEN. DIE FESTLEGUNGEN AUS DEN SCHALL- UND WÄRMESCHUTZNACHWEISEN SIND ZU BEACHTEN. INSBESONDERE WIRD AUCH AUF DIE EINHALTUNG BEI DEN INSTALLATIONSGEWERKEN HINGEWIESEN.	

DURCHBRÜCHE / SCHLITZE / AUSLÄSSE	
DD - Deckendurchbruch WD - Wanddurchbruch BS - Bodendurchbruch BK - Bodenschutzhaut WS - Wandschutz BK - Bodenschutzhaut BS - Bodenschutzhaut BM - Brandmelder FL - Feuerleuchte BSK - Brandschutzklappe	AL - Auslass-Leuchte

HÖHEN	
ALLE HÖHENMASSE BEZIEHEN SICH AUF ±0,00 = OK FF IM EG BEZUG Ü.M.N. DES JEWEILIGEN BAUTEILS	
±0,00 OKFF Oberkante Fertighüllboden im Grundriss	±0,00 OKFF Oberkante Roh
±0,00 OKFF Oberkante Rohüllboden im Grundriss	±0,00 UKFF Unterseite Fertig
±0,00 OKFF Unterseite Rohüllboden im Grundriss	±0,00 UKFF Unterseite Fertig

PROJEKTÜBERSICHT	

PROJEKTHÖHEN	
Bauteil 1: ±0,00 = 78,47' m ü.N.N.	

ABKÜRZUNGEN / PLANDARSTELLUNG	
OK - OBERKANTE UK - UNTERKANTE VK - VORBEREITUNG HK - HINTERKANTE OKFF - OK FERTIGFLÜßBODEN OKRD - OK FERTIGFLÜßBODEN UKRD - UNTERKANTE FERTIGFLÜßBODEN UKRD - UNTERKANTE FERTIGFLÜßBODEN BRH - BRÜSTUNGSHÖHE AB OKFF BH - FERTIG-BRÜSTUNGSHÖHE AB OKFF RST - ROSTSTURZ UZ - UNTERZUG	A - FLÄCHE U - UMFANG LH - LICHTLEISTUNG DD - DECKENDURCHBRUCH WD - WANDDURCHBRUCH BS - BODENDURCHBRUCH WS - WANDSCHUTZ BK - BODENSCHUTZ BS - BODENSCHUTZ BM - BRANDMELDER FL - FEUERLEUCHTER BSK - BRANDSCHUTZKLAPPE

PROJEKTÜBERSICHT	

|--|--|