


# Schnitt C-C

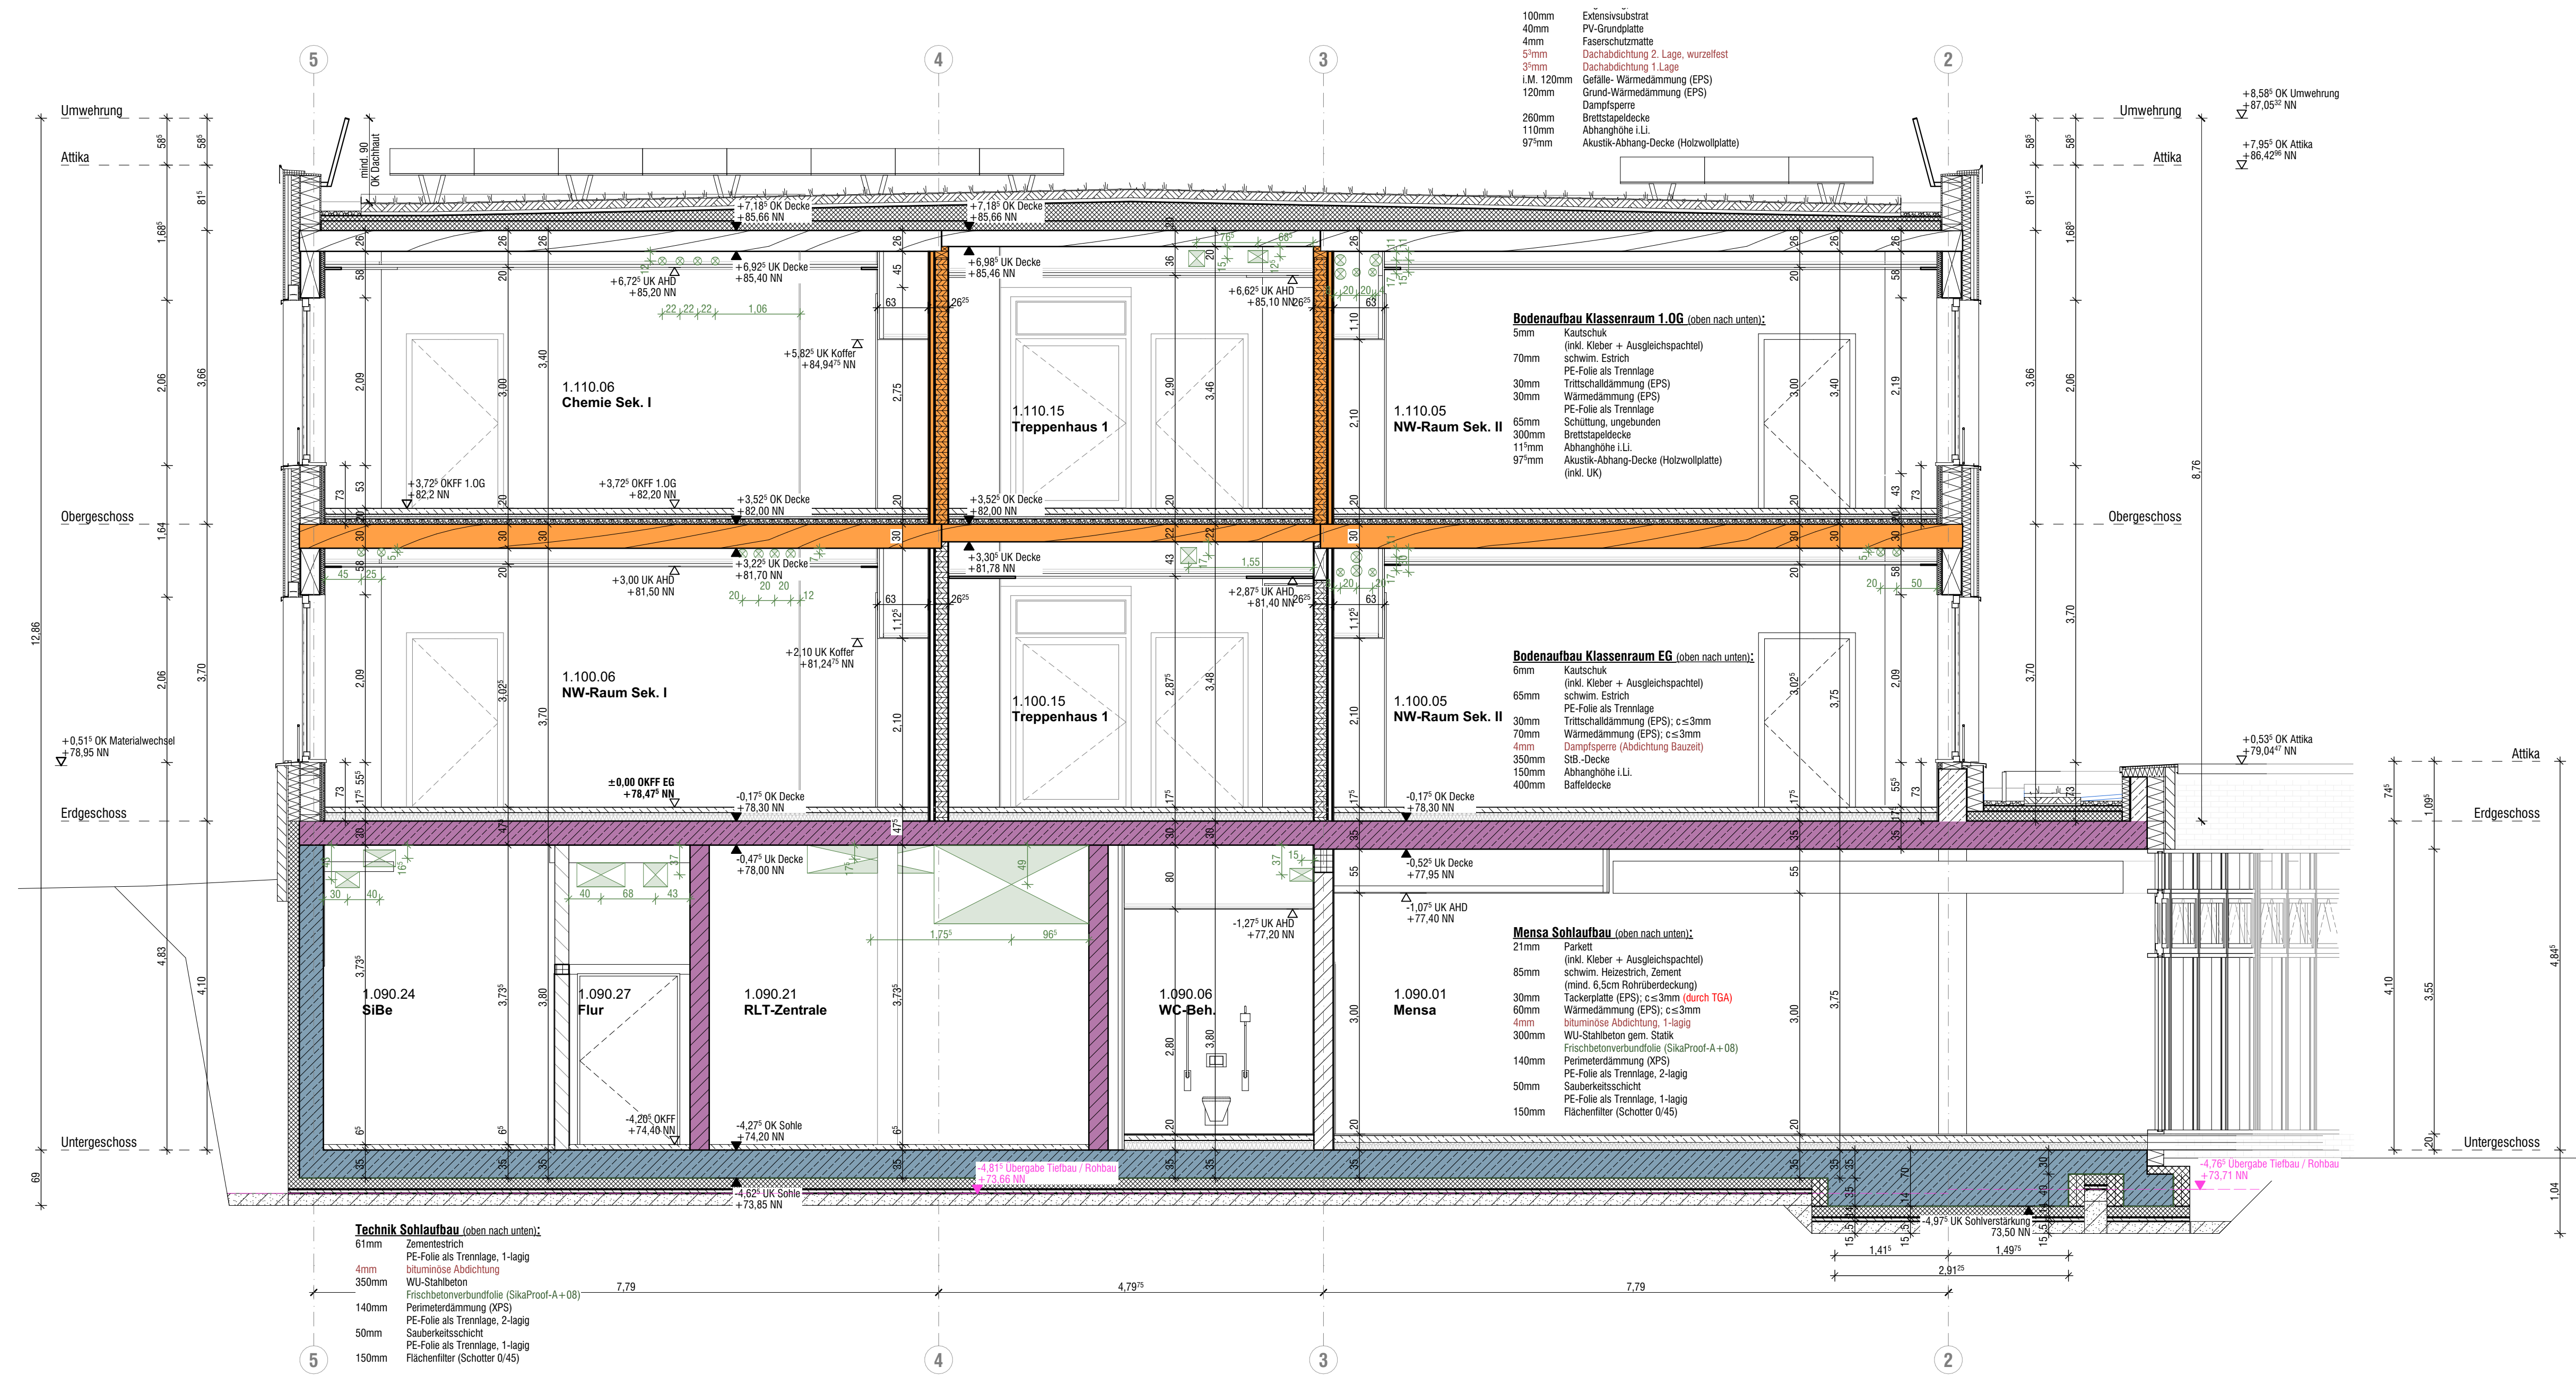

# Schnitt D-D

### LEGENDE

ALLE MAÑE SIND ROHBAUMAÑE UND AM BAU ZU PRÜFEN!  
 ENTWURFEN IN DEN GRUNDRISS-, SCHRITT-, ANSICHT- UND DETAILZEICHNUNGEN SIND ZU BEACHTEN!  
 DIE WERKPLANE SIND NUR GÜLTIG IN VERBINDUNG MIT:  
 - DEN AUSFÜHRUNGSPLÄNEN STATIK  
 - DEN AUSFÜHRUNGSPLÄNEN TECHNISCHE AUSRÜSTUNG (TA)  
 - DEN BAUGRUNDGÜTEN  
 - DEM GÜLTIGEN BRANDSCHUTZKONZEPT (BSK)  
 - DEN GÜLTIGEN SCHALL- UND WÄRMESCHUTZNACHWEISEN  
 MAÑABWEICHUNGEN, UNSTIMMIGKEITEN UND ABWEICHUNGEN UNTEREINANDER UND ZU DEN WERKPLÄNEN SIND DER BAULEITUNG ANZUZEIGEN UND MIT DIESER ABZUSTIMMEN  
 DER AN HAT DIE PLANE SOWEIT ES ZUM ORDNUNGSGEMÄÑEN VERTRAGSERFÜLLUNG GEHÖRT, AUF ETWAIGE UNSTIMMIGKEITEN ZU ÜBERPRÜFEN UND AUS VERMUTETE ODER ENTDECKTE MANGEL FÜRZWECKEN (WVBS).  
 ALLE ARBEITEN SIND ENTSPRECHEND DEN GELTENDE NORMEN, RICHTLINIEN UND REGELN DER TECHNIK AUSZUFÜHREN.

### ROHBAU

GROUNDBAU:  
 FÜR DIE GROUNDBAU SIND DAS VORLIEGENDE BODENGÜTACHTEN UND DIE ANGABEN DER STATIK ZU BEACHTEN!  
 BAUWERKABSTIMMUNG:  
 DIE BAUWERKABSTIMMUNG ALLER FORDERTE BBAUTEILE IST ENTSPRECHEND DER GELTENDE NORMEN, RICHTLINIEN UND REGELN DER TECHNIK AUSZUFÜHREN. DIE FESTLEGUNGEN AUS DEM BODENGÜTACHTEN SIND ZWINGEND ZU BEACHTEN FALLS NICHT ANDERS DARGESTELLT. SIND ALLE BAUTEILE, FUGEN UND DURCHFÜHRUNGEN MIT DICHTUNGSGEMÄÑEN DICHT GEGEN DRUCKENDES WASSER AUSZUFÜHREN.  
 STAHLBETONARBEITEN:  
 FÜR FESTIGKEITS-, EXPOSITIONS-, FEUCHTIGKEITSKLASSE, BEWEHRUNGS- UND BAUSTÄHL UND ALLE ÜBRIGEN BAUSTOFFPARAMETER SOWIE FÜR BRISSENREIEN UND RISSRISIKOANGABEN GELTEN DIE ANGABEN DER STATIK.  
 MAURERARBEITEN:  
 FÜR DRUCKFESTIGKEIT, RÖNDIGHEIT, MÖRTELGRUPPE UND ALLE ÜBRIGEN BAUSTOFFPARAMETER GELTEN DIE ANGABEN DER STATIK.  
 VERLENDMAURWERK: VERANKERUNG, ABFANGUNG, FUGEN, MÖRTELGRUPPE GEMÄÑ GELTENDE NORMUNG ANKER NUR MIT ALLEMBREITER BAUPHYSIKALISCHEN ZULASSUNGEN ALS NICHTSTÖRENDE STAHL. DIM = 4 MM MIT KLEMMSCHEIBE WÄRMEDÄMMUNG DICHT GESTOSSEN, ANWENDUNGSTYP WÄRMEDÄMMUNG GEM. GÜLTIGER NORM. OFFENE STÖÑSUGEN ZUR ENTWÄSSERUNG IN STENSCHICHT DER 2.FOLIE ALLE 50 CM MIT LÖFTUNGSRIESEN FÄRBLICH FASSEND ZUR VERBODUNG.  
 DURCHBRÜCHE / SCHLITZE:  
 AUSFÜHRUNG NACH STATISCHEN VORGÄBEN. VERSCHLESSEN UNTER BEACHTUNG DER GELTENDE NORMEN. RICHTLINIEN UND REGELN DER TECHNIK SOWIE BEACHTUNG DER BRANDSCHUTZ- UND BAUPHYSIKANFORDERUNGEN.  
 BRANDSCHUTZANFORDERUNGEN  
 DIE GELTENDE NORMEN, RICHTLINIEN UND REGELN DER TECHNIK ZUM BRANDSCHUTZ SIND EINZUHALTEN. DIE FESTLEGUNGEN AUS DEM BRANDSCHUTZKONZEPT SIND ZU BEACHTEN. ES IST GRUNDLAGE DER PLANUNG, SOWIE DER ÖRTLICHEN UMSTELUNG ALLER GEBWERKE, INSBESONDERE WIRD AUCH AUF DIE ERHALTUNG BEI DEN INSTALLATIONSGEWERKEN HINGEWISEN!

### BRANDSCHUTZ

Wände mit: baurechtlicher Bezeichnung **feuerhemmend**  
 Bv / F30 / F30-A / F30-B / F30-AB / F30-BC / F30-BS / F30-BSB / F30-BSI / F30-BSL / F30-BSL-0 / F30-BSL-1 / F30-BSL-2 / F30-BSL-3 / F30-BSL-4 / F30-BSL-5 / F30-BSL-6 / F30-BSL-7 / F30-BSL-8 / F30-BSL-9 / F30-BSL-10 / F30-BSL-11 / F30-BSL-12 / F30-BSL-13 / F30-BSL-14 / F30-BSL-15 / F30-BSL-16 / F30-BSL-17 / F30-BSL-18 / F30-BSL-19 / F30-BSL-20 / F30-BSL-21 / F30-BSL-22 / F30-BSL-23 / F30-BSL-24 / F30-BSL-25 / F30-BSL-26 / F30-BSL-27 / F30-BSL-28 / F30-BSL-29 / F30-BSL-30 / F30-BSL-31 / F30-BSL-32 / F30-BSL-33 / F30-BSL-34 / F30-BSL-35 / F30-BSL-36 / F30-BSL-37 / F30-BSL-38 / F30-BSL-39 / F30-BSL-40 / F30-BSL-41 / F30-BSL-42 / F30-BSL-43 / F30-BSL-44 / F30-BSL-45 / F30-BSL-46 / F30-BSL-47 / F30-BSL-48 / F30-BSL-49 / F30-BSL-50 / F30-BSL-51 / F30-BSL-52 / F30-BSL-53 / F30-BSL-54 / F30-BSL-55 / F30-BSL-56 / F30-BSL-57 / F30-BSL-58 / F30-BSL-59 / F30-BSL-60 / F30-BSL-61 / F30-BSL-62 / F30-BSL-63 / F30-BSL-64 / F30-BSL-65 / F30-BSL-66 / F30-BSL-67 / F30-BSL-68 / F30-BSL-69 / F30-BSL-70 / F30-BSL-71 / F30-BSL-72 / F30-BSL-73 / F30-BSL-74 / F30-BSL-75 / F30-BSL-76 / F30-BSL-77 / F30-BSL-78 / F30-BSL-79 / F30-BSL-80 / F30-BSL-81 / F30-BSL-82 / F30-BSL-83 / F30-BSL-84 / F30-BSL-85 / F30-BSL-86 / F30-BSL-87 / F30-BSL-88 / F30-BSL-89 / F30-BSL-90 / F30-BSL-91 / F30-BSL-92 / F30-BSL-93 / F30-BSL-94 / F30-BSL-95 / F30-BSL-96 / F30-BSL-97 / F30-BSL-98 / F30-BSL-99 / F30-BSL-100 / F30-BSL-101 / F30-BSL-102 / F30-BSL-103 / F30-BSL-104 / F30-BSL-105 / F30-BSL-106 / F30-BSL-107 / F30-BSL-108 / F30-BSL-109 / F30-BSL-110 / F30-BSL-111 