



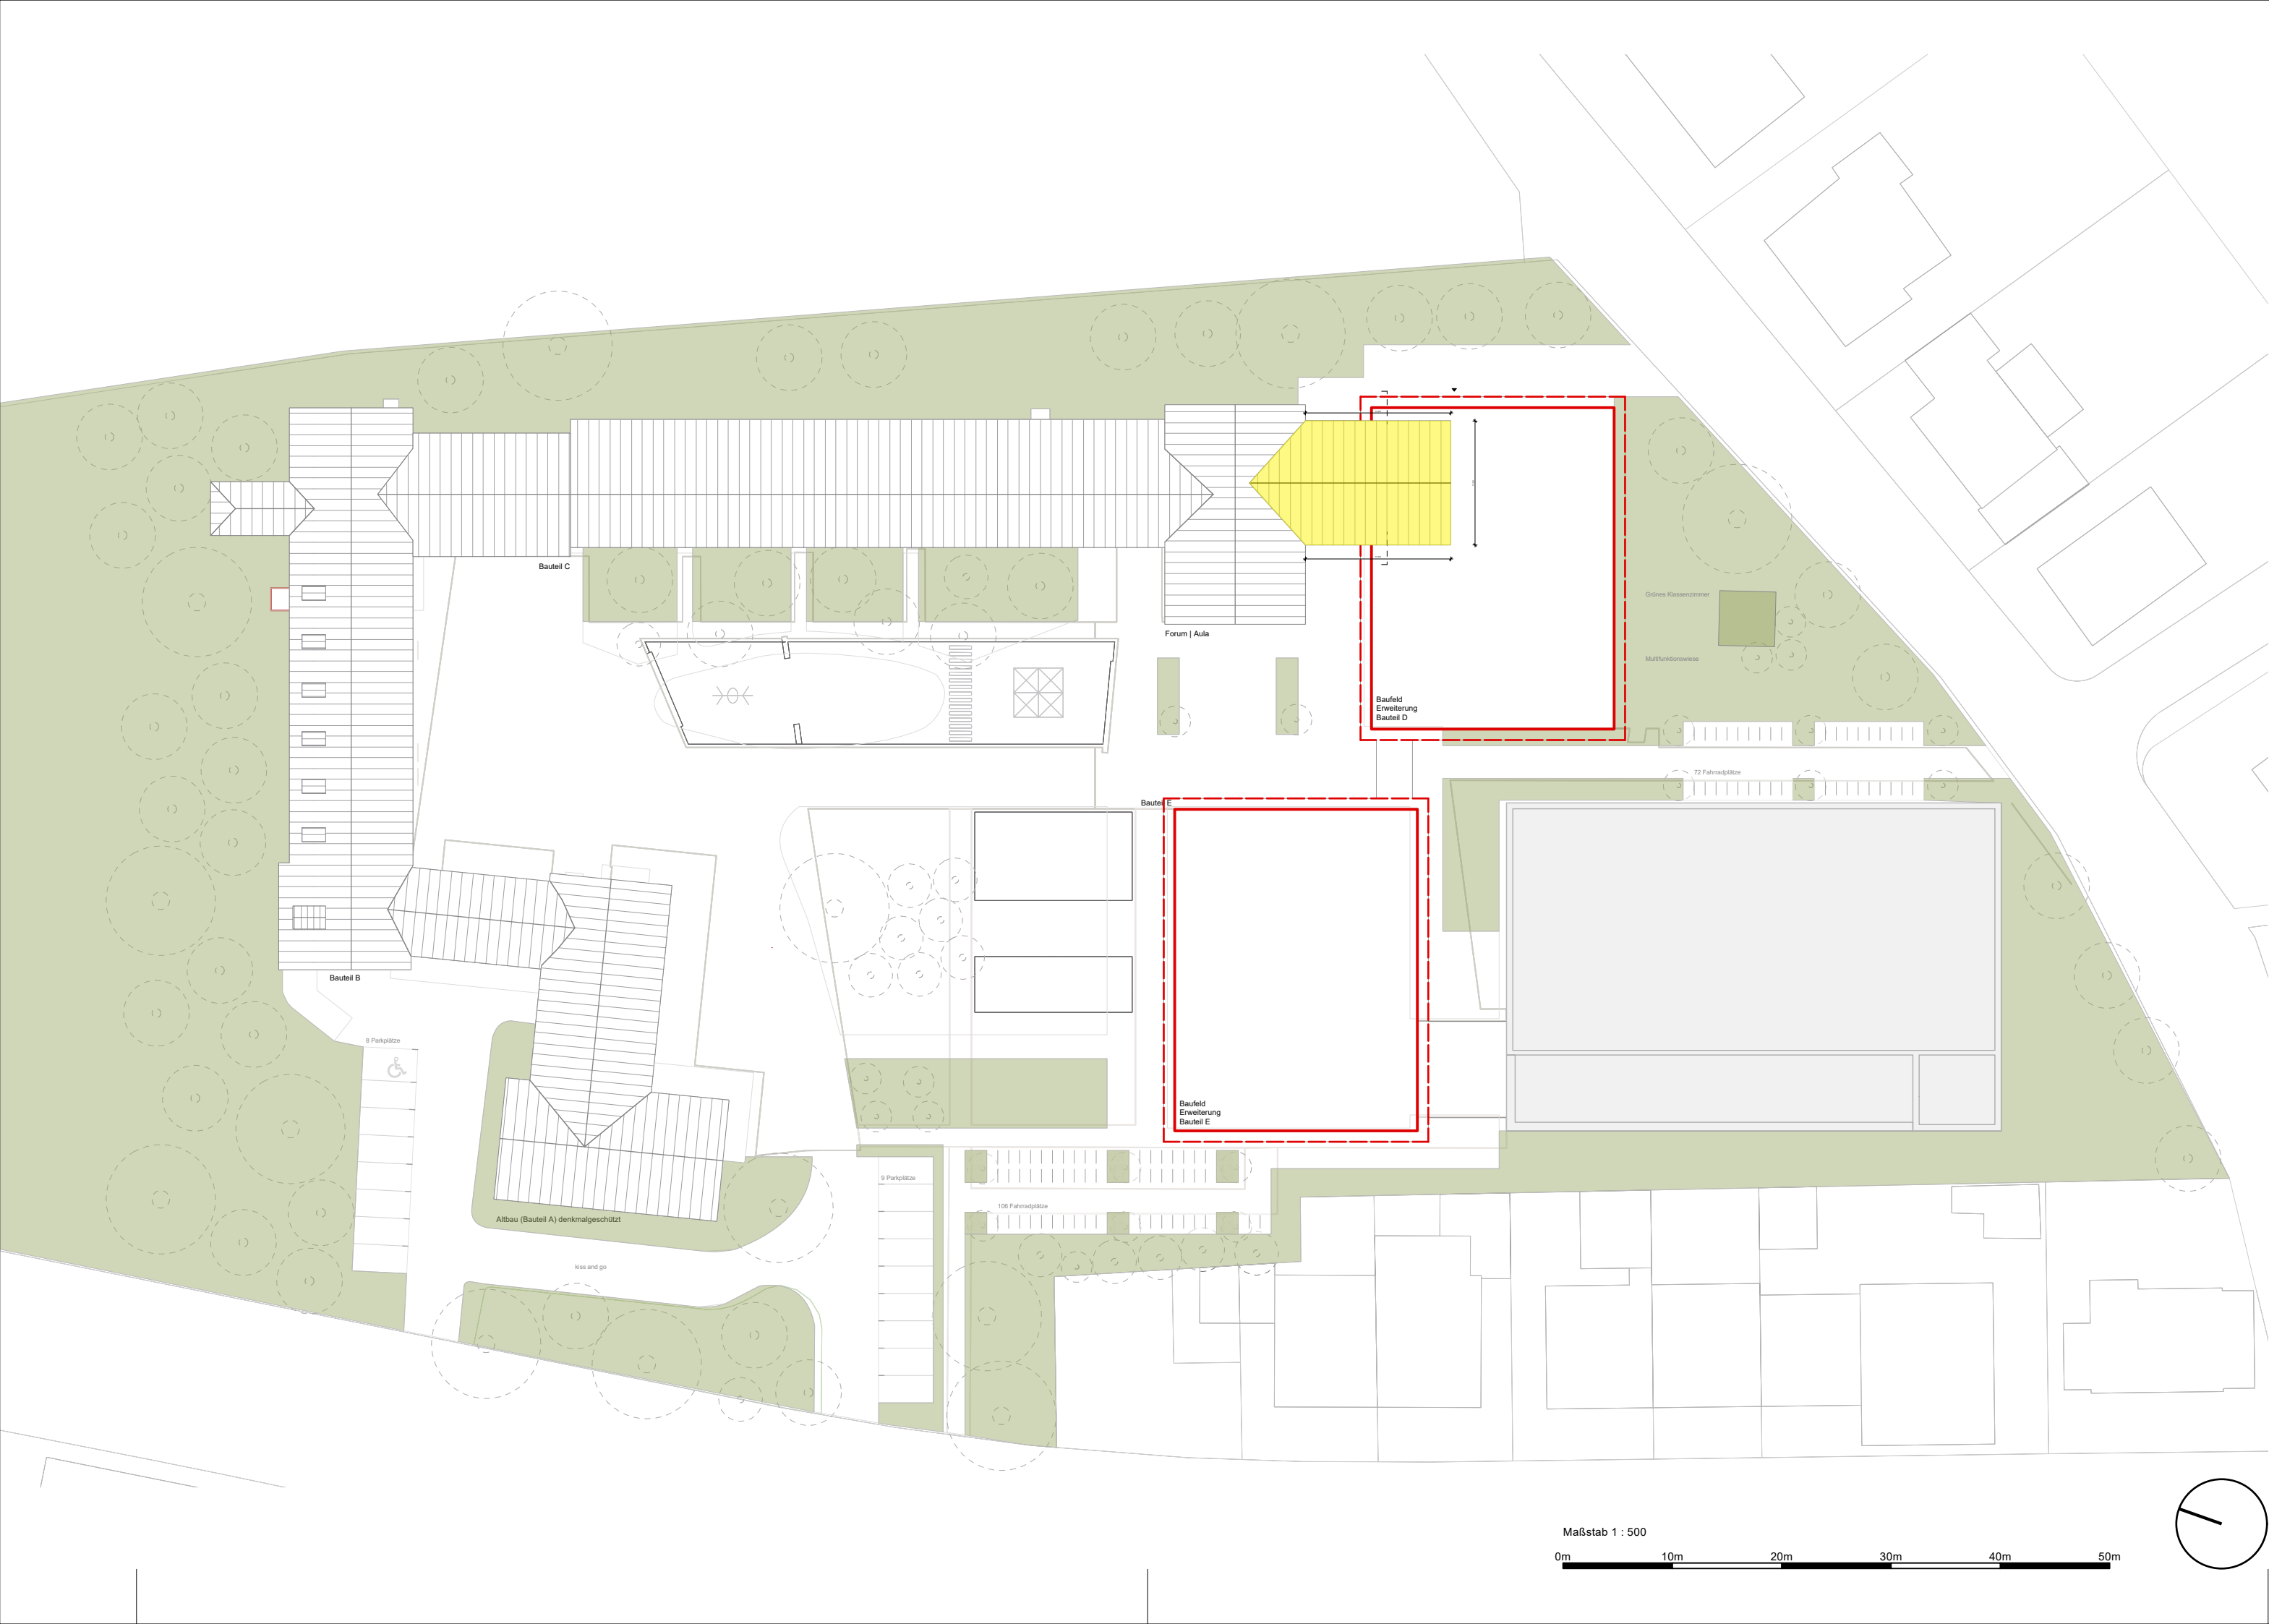

Übersicht:

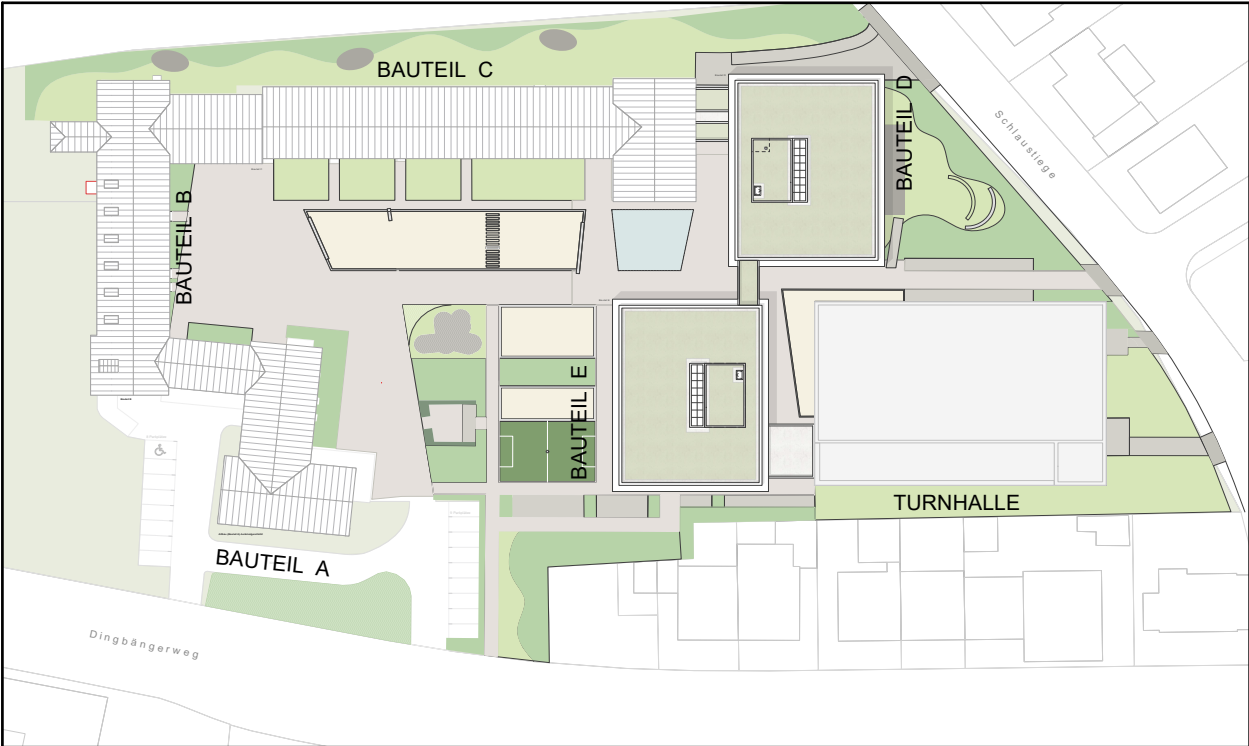

196	P-11991	Bauantrag Abbruchantrag
Standortnummer	Projektnummer	Planphase

B_Abbr-01.01		Lageplan		STADT MÜNSTER Amt für Immobilienmanagement Erweiterung Peter-Wust-Schule Dingbängerweg 80 48163 Münster
Planart/Bauteil	Planinhalt	Plangröße 1154mmx594mm		
1 : 500	06.01.2025	.		
Maßstab	Erstellung	Index		
Projektverzeichnis				
Projektdatei				
196-B_Abbr-01.01_GRR_LP-2025-500				
Planbezeichnung				
Zeichnung	Architektur und Projektsteuerung			
Zeichnung	Bauen im Bestand			
Projektleitung	Fachstellenleitung Abteilungsleitung			
Amtsleitung / Technische Leitung				