


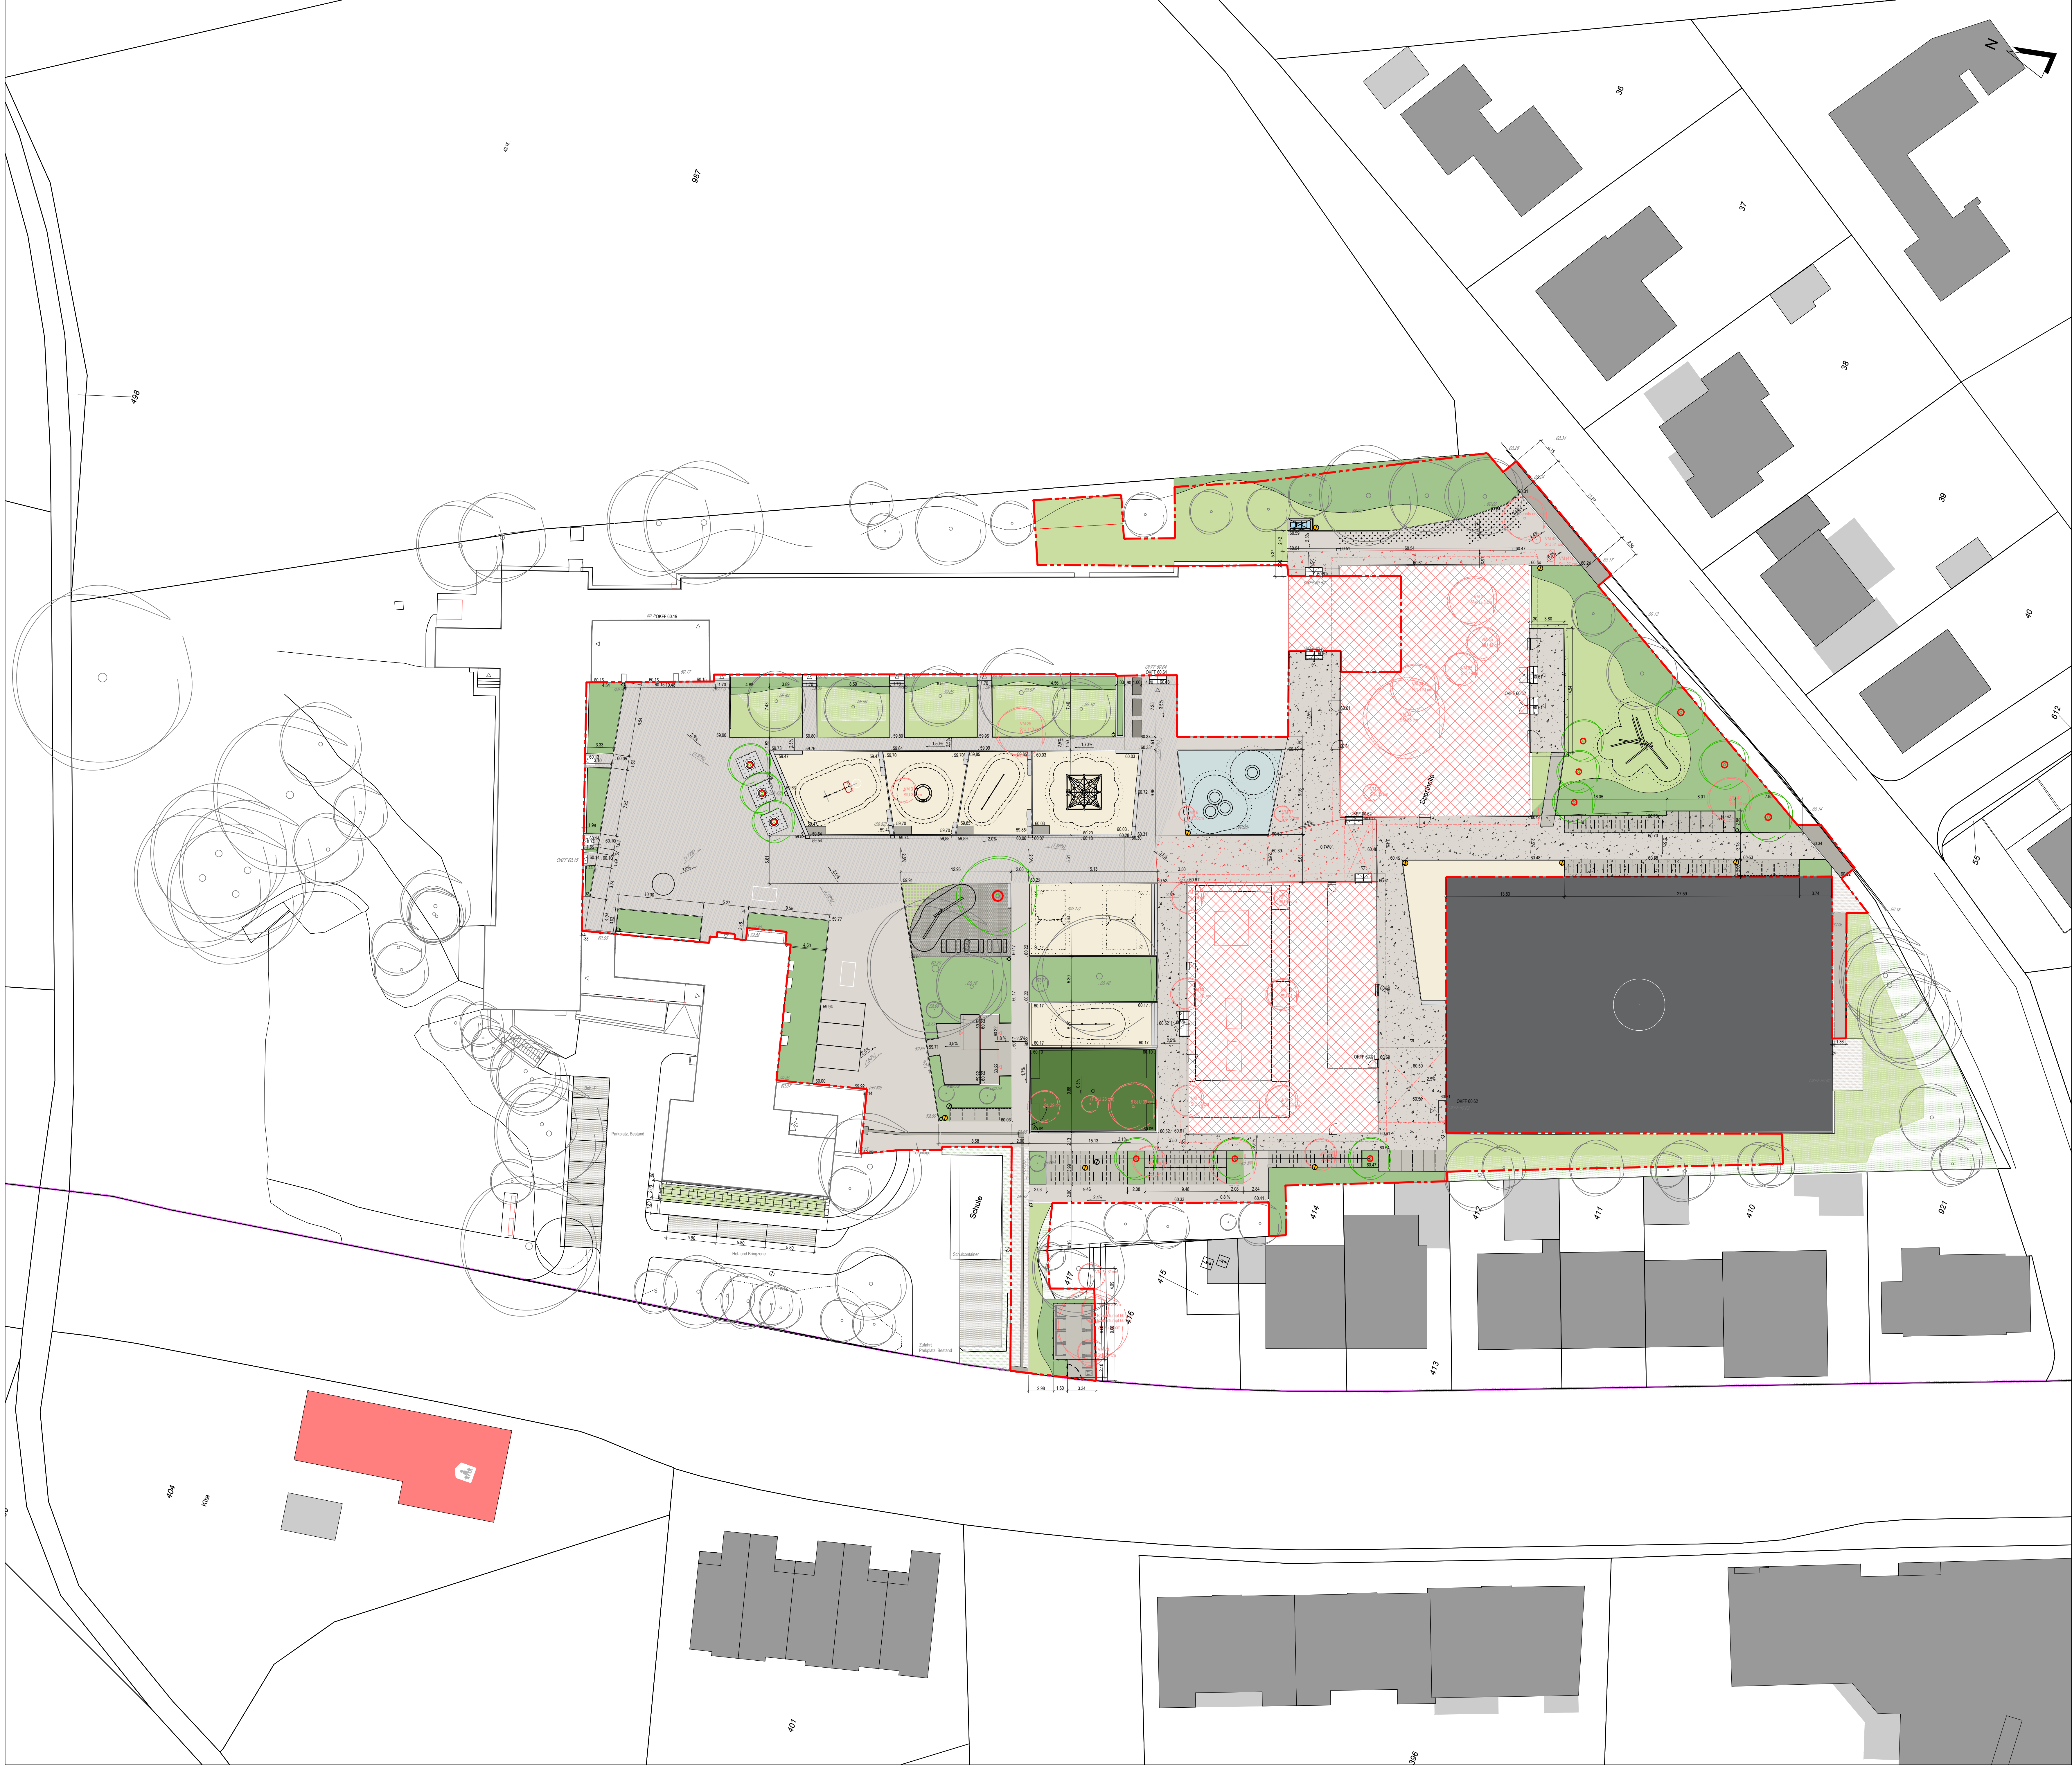

SÄMTLICHE MASSE SIND VERANTWORTLICH AN DER BAUSTELLE ZU PRÜFEN. MASSÄNDERUNGEN NUR IN ABSPRACHE MIT DER BAULEITUNG.

LEGENDE

Schotter Bk 0,3

Schotter Bk 1,0

Nur zu Ausschreibungs- und Kalkulationszwecken

Standort-Nummer: P-11991
Projekt-Nummer: 244_PWS
Plan Nr.: 5.8

Datum: 16.01.2026

Die vom Auftraggeber für die Ausführung übergebene Unterlagen sind für den Auftragnehmer maßgebend. Jedoch hat er sie, soweit es zur ordnungsgemäßen Vortragsführung gehört, auf die Vollständigkeit zu überprüfen und den Auftraggeber auf eventuelle oder vermutete Mängel hinzuweisen.

Abteilungs-
leitung:

Fachstellen-
leitung:

Bezeichnet:

Maßstab:

Erweiterung Peter-Wust-Schule
Tief- und Landschaftsbauarbeiten

Ausführungsplanung
Schotterflächen

