


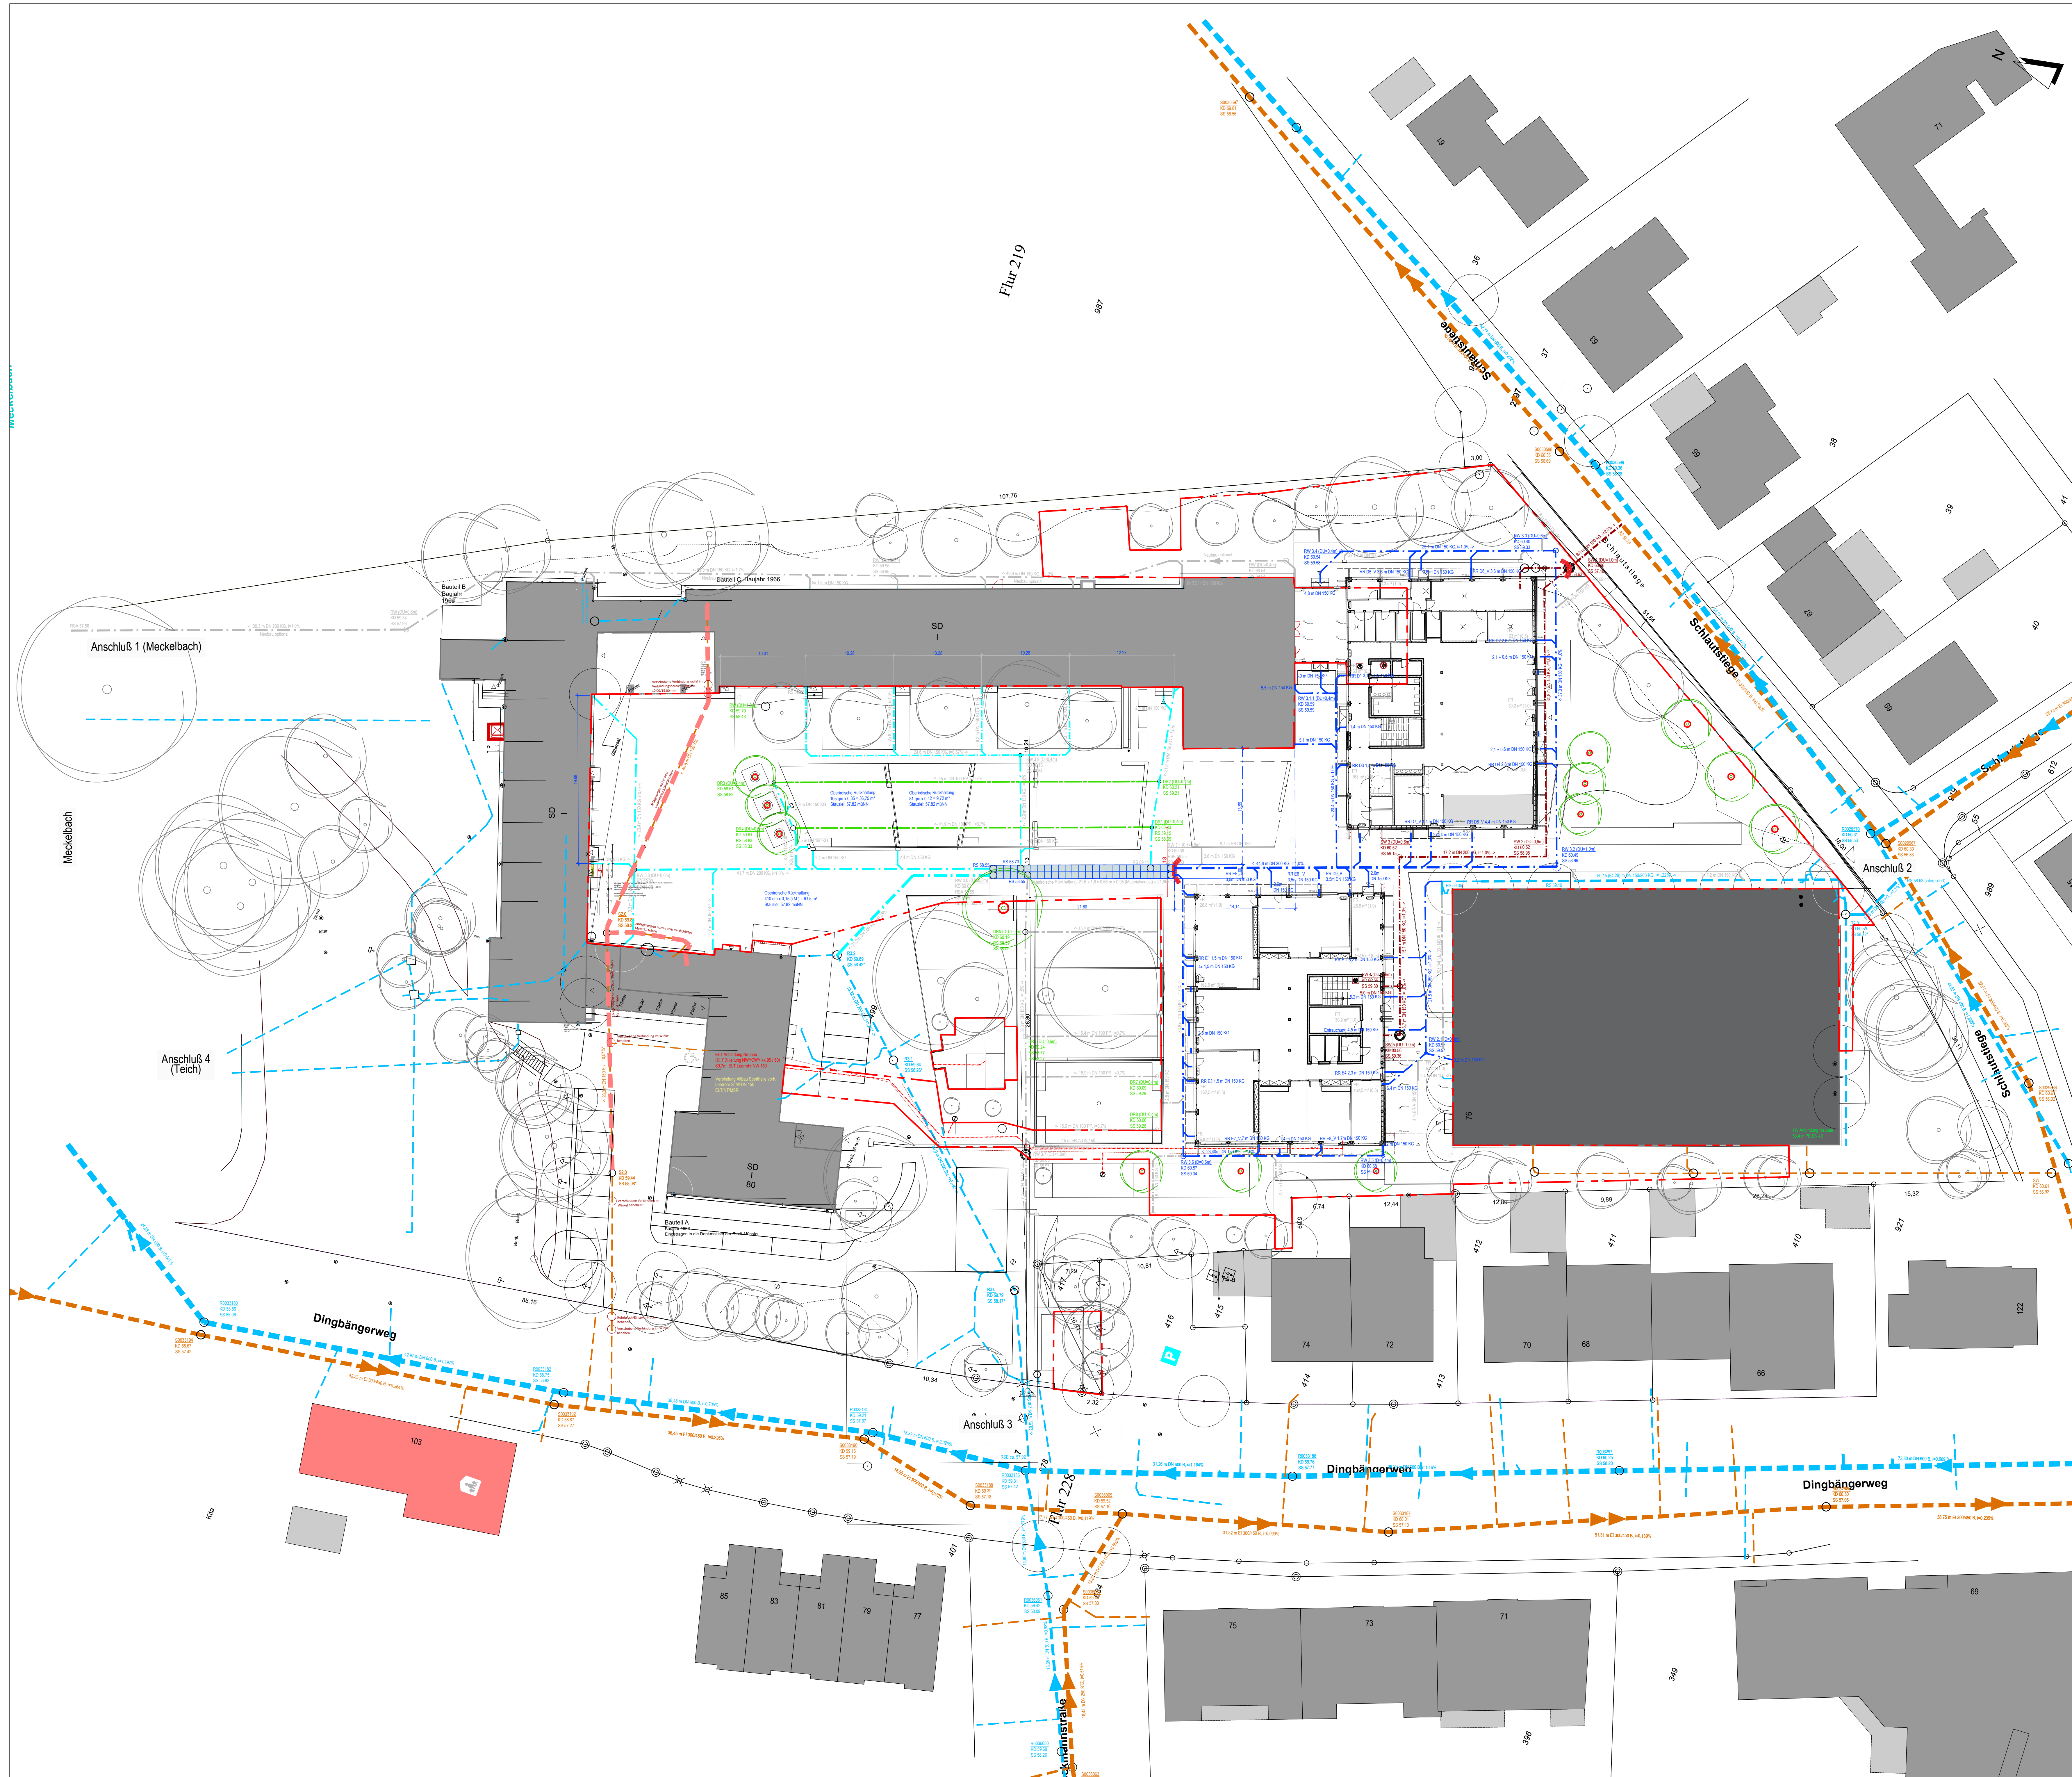

LEGENDE			
---	Regenwasserkanal, vorhanden	---	Regenwasserkanal, geplant
---	Schmutzwasserkanal, vorhanden	---	Schmutzwasserkanal, geplant
---	Trinkwasserkanal, vorhanden	---	Trinkwasserkanal, geplant
---	Elektroleitungen, vorhanden	---	Elektroleitungen, geplant
---	Fernwärmeleitung, außer Betrieb	---	Nahwärmeleitung, Außerbetriebnahme
---	Telekomleitung, vorhanden	---	Nahwärmeleitung, umlegen
---	Gasleitungen, vorhanden	---	Nahwärmeleitung, geplant
---	Wurzelschutz, geplant	---	Drainage, geplant
---	Übergabepunkte an Fremdwerke	---	
●	Mastleuchte, geplant	▨	Überflutungsbereich, geplant
○	Baum, vorh.	○	Baum, neu
○	Höhen Bestand	○	Höhen neu
---	Bearbeitungsgrenze		

Die Angaben zu den Leitungen sind nachrichtlich aus den Unterlagen der Stadt Münster (Kanalkaufm und weitere Unterlagen) übernommen worden. Eine örtliche Überprüfung der Leitungsverläufe wurde nicht durchgeführt.

Nur zu Ausschreibungs- und Kalkulationszwecken

Standort-Nummer: P-11991 Projekt-Nummer: 244_PWS Plan Nr.: 5.1		Datum: 16.01.2026		STADT MÜNSTER	
Anmerkung (§ 3 VOB/B)		Amtsleitung/Projekt-		Amt für Grünflächen, Umwelt und Nachhaltigkeit	
Die vom Auftraggeber für die Ausführung übergebenen Unterlagen sind für den Auftraggeber verantwortlich. Jedoch hat er sie, soweit zur Ausführung notwendig, vor jeder Ausführung zu überprüfen und die Ausführung auf der Grundlage der Unterlagen zu übernehmen. Der Auftraggeber ist für die Ausführung der Arbeiten verantwortlich.		Abteilungs-		Erweiterung Peter-Wust-Schule Tief- und Landschaftsbauarbeiten	
		Bearbeitet/Gezeichnet:		Ausführungsplanung Regen- und Schmutzentwässerung	
Geändert:		Fachstellen-			
Inhalt:		Maßstab:			
		1:200			
		Datum:			
		Bearbeiter:			