

Attikaabdeckung
mind. 3% Gefälle
zur Dachfläche

Titanzink

Sonnenschutz | Senkrecht Markise
Textilscreen
Führungsschiene
Widerstandsklasse 3
schwer entflammbar nach DIN 4102-1 B1
Farbauswahl (ähnlich RAL 3003) gemäß der
jeweils gültigen Kollektion.
Bahnbreite ca. 3200 mm.
Kennwerte Bauphysik:
Transmissionsgrad $\tau_{0,04}$
Reflexionsgrad $\rho_{0,17}$
Verschattung 70-80 %, nicht blickdicht

Holzfassade
Boden- Leisten-Schalung
Nordische Fichte

Beschichtung:
mineralisches Beschichtungssystem
zweifach farbig lasiert
Boden Schwedengrün / NCS S7020-G10Y
Leiste Schwedengrün / NCS S2040-Y10R
matt
diffusionsoffen
feuchteregulierend
UV-Stabil
witterungsbeständig

Gebrauchsklasse 3

Aussenfensterbank
Titanzinkblech
inkl. Antidröhnschicht

Sonnenschutz | Senkrecht Markise
Textilscreen
Führungsschiene
Widerstandsklasse 3
schwer entflammbar nach DIN 4102-1 B1
Farbauswahl (ähnlich RAL 3003) gemäß der
jeweils gültigen Kollektion.
Bahnbreite ca. 3200 mm.
Kennwerte Bauphysik:
Transmissionsgrad $\tau_{0,04}$
Reflexionsgrad $\rho_{0,17}$
Verschattung 70-80 %, nicht blickdicht

Holzfassade
Boden- Leisten-Schalung
Nordische Fichte

Beschichtung:
mineralisches Beschichtungssystem
zweifach farbig lasiert
Boden Schwedengrün / NCS S7020-G10Y
Leiste Schwedengrün / NCS S2040-Y10R
matt
diffusionsoffen
feuchteregulierend
UV-Stabil
witterungsbeständig


Gebrauchsklasse 3



Aussenfensterbank
Titanzinkblech
inkl. Antidröhnschicht

Fundamente


Bodenplatte und Streifenfundamente
WU-Beton

Fundamentvertiefungen
bis tragfähiger Grund aus Magerbeton

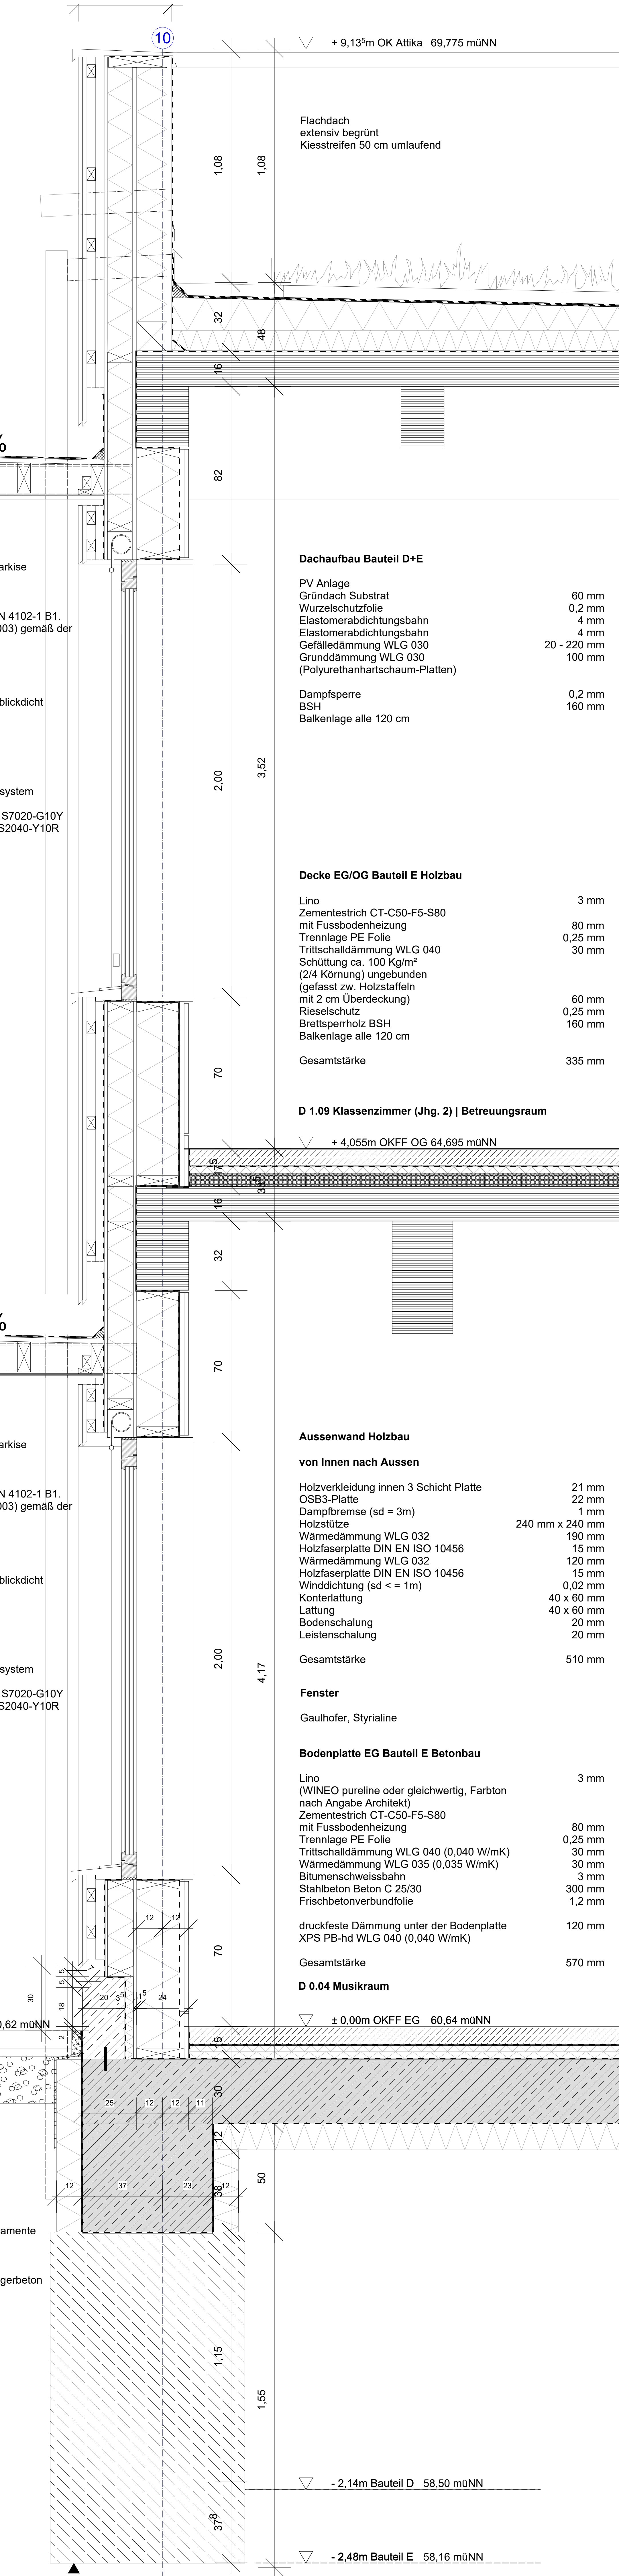

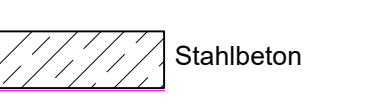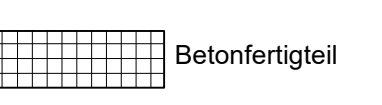LEGENDE:		
HÖHENQUOTE: ± 0.00 = OKFFB EG = + 60.64 ü. DHHN		
01 Fenesternummer	01 Türnummer	
	xxx	
	xxx	
	xxx	
		
		
		

Index	Datum	Name	Art der Änderung
A	18.06.2025	ap	Teile ergänzt, auf Bauphysik überprüft

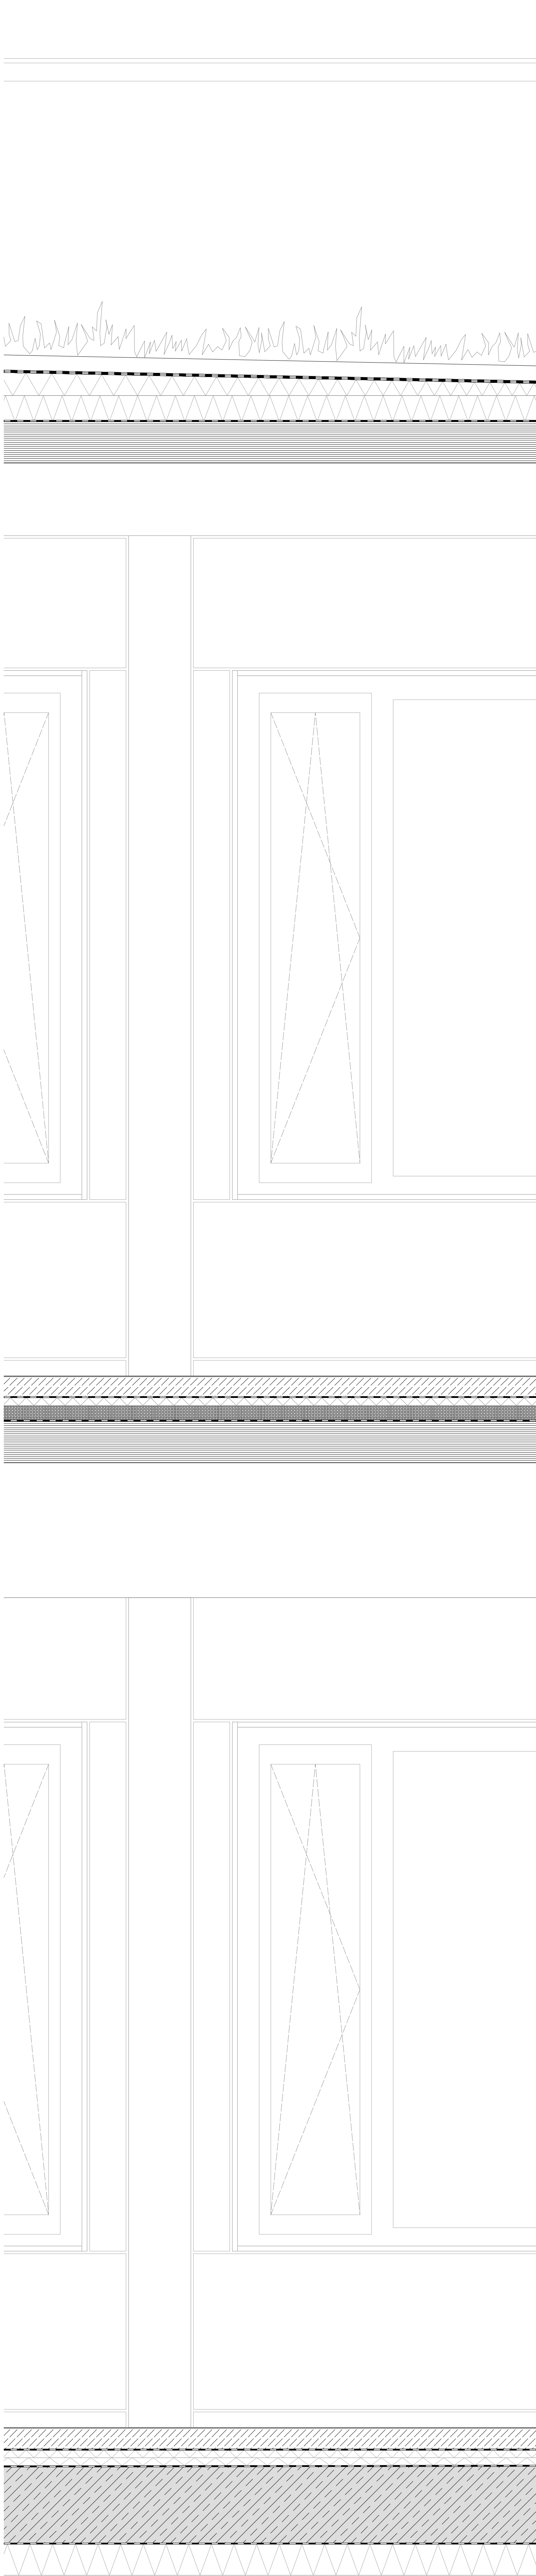

Übersicht:

196	P-11991	Ausführungsplanung
Bereichsnummer	Projektnummer	Planphase
A-10.02	Fassadenschnitt BT D+E Fenster BRH 70	
Planmaß/Detail	Normal	Reisegabe - nichtskalastrukt
1:10	18.03.2025	A
Indikator	Erstellung	Zeichner
Projektbeschreibung	195-A-10.02_FS_BT_D+E, Fenster BRH 70_2025_10	
Zeichnung	Architektur und Projektentwicklung	
Zeichnung	Bauteile und Baugruppen	
Zeichnung	Fachbereich / Arbeitsgruppe	
Zeichnung		
Erweiterung	Peter-Wust-Schule Dingbängenweg 80 48163 Münster	